

**LEGENDA**


Recepimento n. progr. 83 dell'Istruttoria RINA prot. n°730 del 08/09/2014 RED n°1 1/GMA/TRA:  
Modifica grafica della tavola

**ELABORATI DI RIFERIMENTO**


GENERALE - GENERALE - GENERALE - RILIEVI - SCHEDE MANUFATTI - M05 e M06	RAAA 1 E I GE XX 01 R SC 004	GENERALE - GENERALE - GENERALE - RILIEVI - Sezioni stato di fatto	RAAA 1 E I GE XX 01 R SZ 003
GENERALE - GENERALE - GENERALE - RILIEVI - SCHEDE MANUFATTI - M08 e M09	RAAA 1 E I GE XX 01 R SC 005	Torrente Recchio da n°162/1 a n°167	RAAA 1 E I GE XX 01 R SZ 004
GENERALE - GENERALE - GENERALE - RILIEVI - SCHEDE MANUFATTI - M16, M17 e M18	RAAA 1 E I GE XX 01 R SC 009	GENERALE - GENERALE - GENERALE - RILIEVI - Sezioni stato di fatto	RAAA 1 E I GE XX 01 R SZ 004
GENERALE - GENERALE - GENERALE - RILIEVI - SCHEDE MANUFATTI - M19	RAAA 1 E I GE XX 01 R SC 010	Torrente Recchio - Canale Otto Molini da n°168 a n°173	RAAA 1 E I GE XX 01 R RE 001
GENERALE - GENERALE - GENERALE - RILIEVI - SCHEDE MANUFATTI - M23, M24	RAAA 1 E I GE XX 01 R SC 013	GENERALE - GENERALE - GENERALE - RILIEVI - Relazione sui rilievi piano-altimetrici	RAAA 1 E I GE XX 01 R SC 001
GENERALE - GENERALE - GENERALE - RILIEVI - SCHEDE MANUFATTI - M34	RAAA 1 E I GE XX 01 R SC 016	GENERALE - GENERALE - GENERALE - RILIEVI - Schede monografiche punti catastali fiduciali	RAAA 1 E I GE XX 01 R SC 012
GENERALE - GENERALE - GENERALE - RILIEVI - SCHEDE MANUFATTI - M25, M26	RAAA 1 E I GE XX 01 R SC 021	GENERALE - GENERALE - GENERALE - RILIEVI - Monografie dei vertici e caposaldi d'inquadram	RAAA 1 E I GE XX 01 R PL 030
GENERALE - GENERALE - GENERALE - RILIEVI - SCHEDE MANUFATTI - M48	RAAA 1 E I GE XX 01 R SC 022	GENERALE - GENERALE - GENERALE - RILIEVI - Reti d'inquadram planim e altimetrico - Tav. 1/2	RAAA 1 E I GE XX 01 R PL 031
GENERALE - GENERALE - GENERALE - RILIEVI - Sezioni stato di fatto Torrente Recchio da n°160 a n°162	RAAA 1 E I GE XX 01 R SZ 002	GENERALE - GENERALE - GENERALE - RILIEVI - Reti d'inquadram planim e altimetrico - Tav. 2/2	RAAA 1 E I GE XX 01 R PL 031

**LEGENDA**


**ELEMENTI DI CARATTERE TOPOGRAFICO**

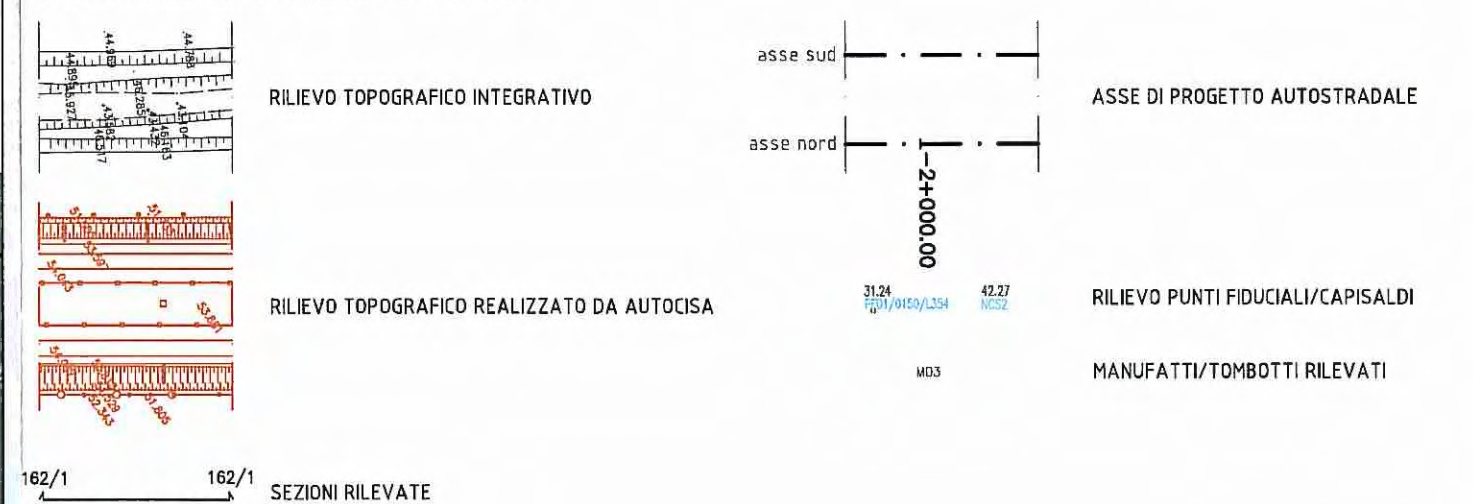


**ELEMENTI DI CARATTERE GENERALE**

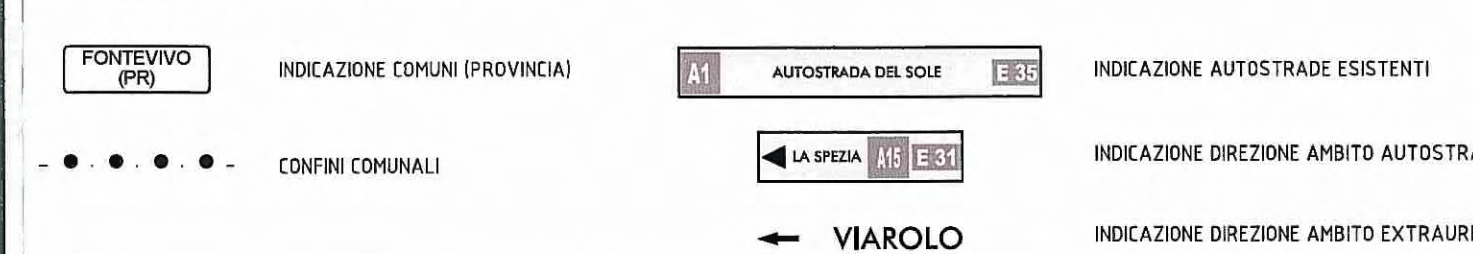

**KEY-PLAN**

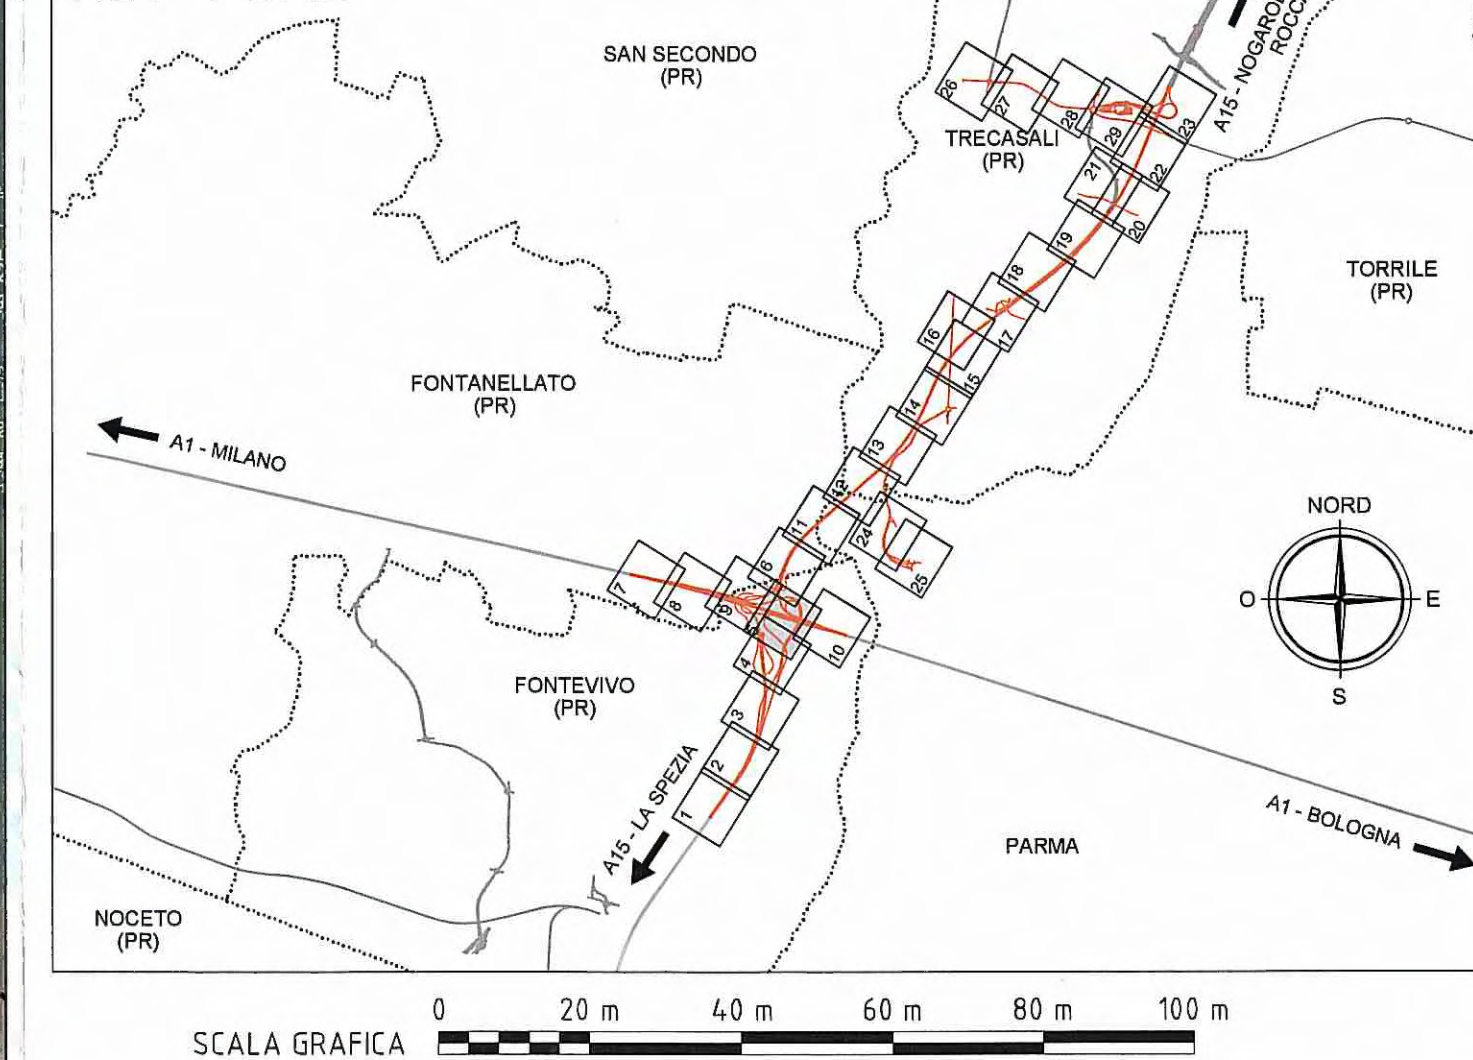

Committente:

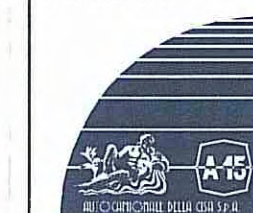

**AUTOCAMIONALE DELLA CISA S.p.A.**

Via Camboara 26/A - Frazione Ponte Taro - 43015 NOCETO (PR)

Impresa Esecutrice:



**AUTOSTRADA DELLA CISA A15**  
**RACCORDO AUTOSTRADALE A15/A22**  
**CORRIDOIO PLURIMODALE TIRRENO-BRENNERO**  
**RACCORDO AUTOSTRADALE FRA L' AUTOSTRADA DELLA CISA-FONTEVIVO (PR)**  
**E L' AUTOSTRADA DEL BRENNERO-NOGAROLE ROCCA (VR), I LOTTO.**

C.U.P. G61B04000060008 C.I.G. 307068161E

**PROGETTO ESECUTIVO**

AUTOCAMIONALE DELLA CISA S.p.A.

Il Direttore TIBRE:

Il Responsabile del Procedimento:

Il Presidente:

IMPRESA PIZZAROTTI & C. S.p.A.  
 Il Direttore Tecnico:  
 Dott. Ing. Luca Bonamini

Il Geologo:  
 NA

PROGETTAZIONE DI:



Il Progettista:  
 Ing. Fabio Nigrelli  
 Ordine degli ingegneri della Provincia di Palermo n. 3581

A.T.I. idresse engineering

ROCKSOIL

Coordinatore per la Sicurezza in fase di Progettazione:  
 Ing. Giovanni Maria Cepparotti  
 Ordine degli ingegneri della Provincia di Viterbo n. 392

Consulenza specialistica a cura di:

Progettista Responsabile Integrazione Prestazioni Specialistiche:  
 Impresa Pizzarotti & C. S.p.A.  
 Ing. Pietro Mazzoli  
 Ordine degli ingegneri della Provincia di Parma n. 821

Titolo Elaborato:

**Generale**  
**Generale - Rilievi**  
**Planimetria stato di fatto - Tav. 5/29**

Data Emissione Progetto:

18/03/2014

Scala:

1:1'000

Identif. Elaborato:

N.RO IDENTIFICATIVO	CODICE COMMESSA	LOTTO	FASE	ENTE	AMBITO	CAT. OPERA	N.RO OPERA	PART. OPERA	TPO. DOC.	N.RO PROG. DOC.	REVISIONE
	RAAA	1	E	I	GE	XX	01	R	PL	005	B

B	10/10/2014	Istruttoria RINA prot. n° 730 del 08/09/2014	A. BORDEGGIANI	F. NIGRELLI	MAZZOLI
A	18/03/2014	RIEMMISSIONE PROGETTO ESECUTIVO	A. ZANELLATO	F. NIGRELLI	MAZZOLI
Rev.	Data	DESCRIZIONE REVISIONE	Redatto	Controllato	Approvato