

LEGENDA


Recepimento n. progr. 85 dell'Istruttoria Rina prot. n°730 del 08/09/2014 RED n°1 1/GMA/TRA: Modifica grafica della tavola

ELABORATI DI RIFERIMENTO



GENERALE - GENERALE - GENERALE - RILIEVI - SCHEDE MANUFATTI - M14 - M14B RAAA 1 E I GE XX 01 R SC 007
 da n°AS17 a AS37
 GENERALE - GENERALE - GENERALE - RILIEVI - Relazione sui rilievi piano-altimetrici RAAA 1 E I GE XX 01 R SZ 019
 GENERALE - GENERALE - GENERALE - RILIEVI - Schede monografiche punti catastali fiduciali RAAA 1 E I GE XX 01 R SC 001
 GENERALE - GENERALE - GENERALE - RILIEVI - Monografia dei vertici e caposaldi d'inquadram RAAA 1 E I GE XX 01 R SC 012
 GENERALE - GENERALE - GENERALE - RILIEVI - Reti d'inquadram planim e altimetrico - Tav. 1/2 RAAA 1 E I GE XX 01 R PL 030
 GENERALE - GENERALE - GENERALE - RILIEVI - Reti d'inquadram planim e altimetrico - Tav. 2/2 RAAA 1 E I GE XX 01 R PL 031

LEGENDA

ELEMENTI DI CARATTERE TOPOGRAFICO

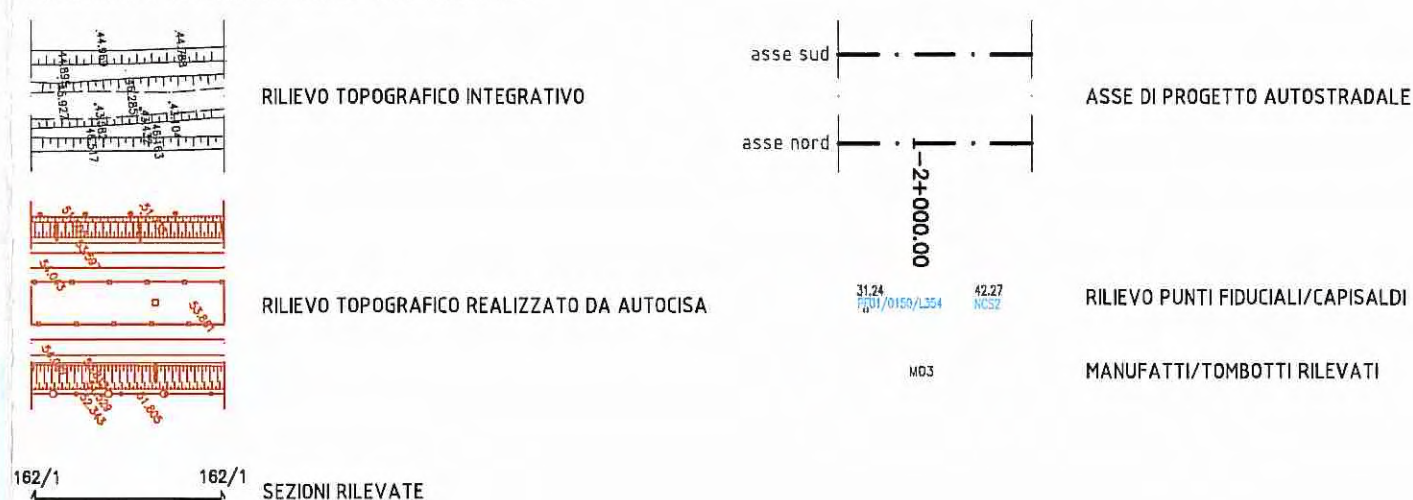

ELEMENTI DI CARATTERE GENERALE

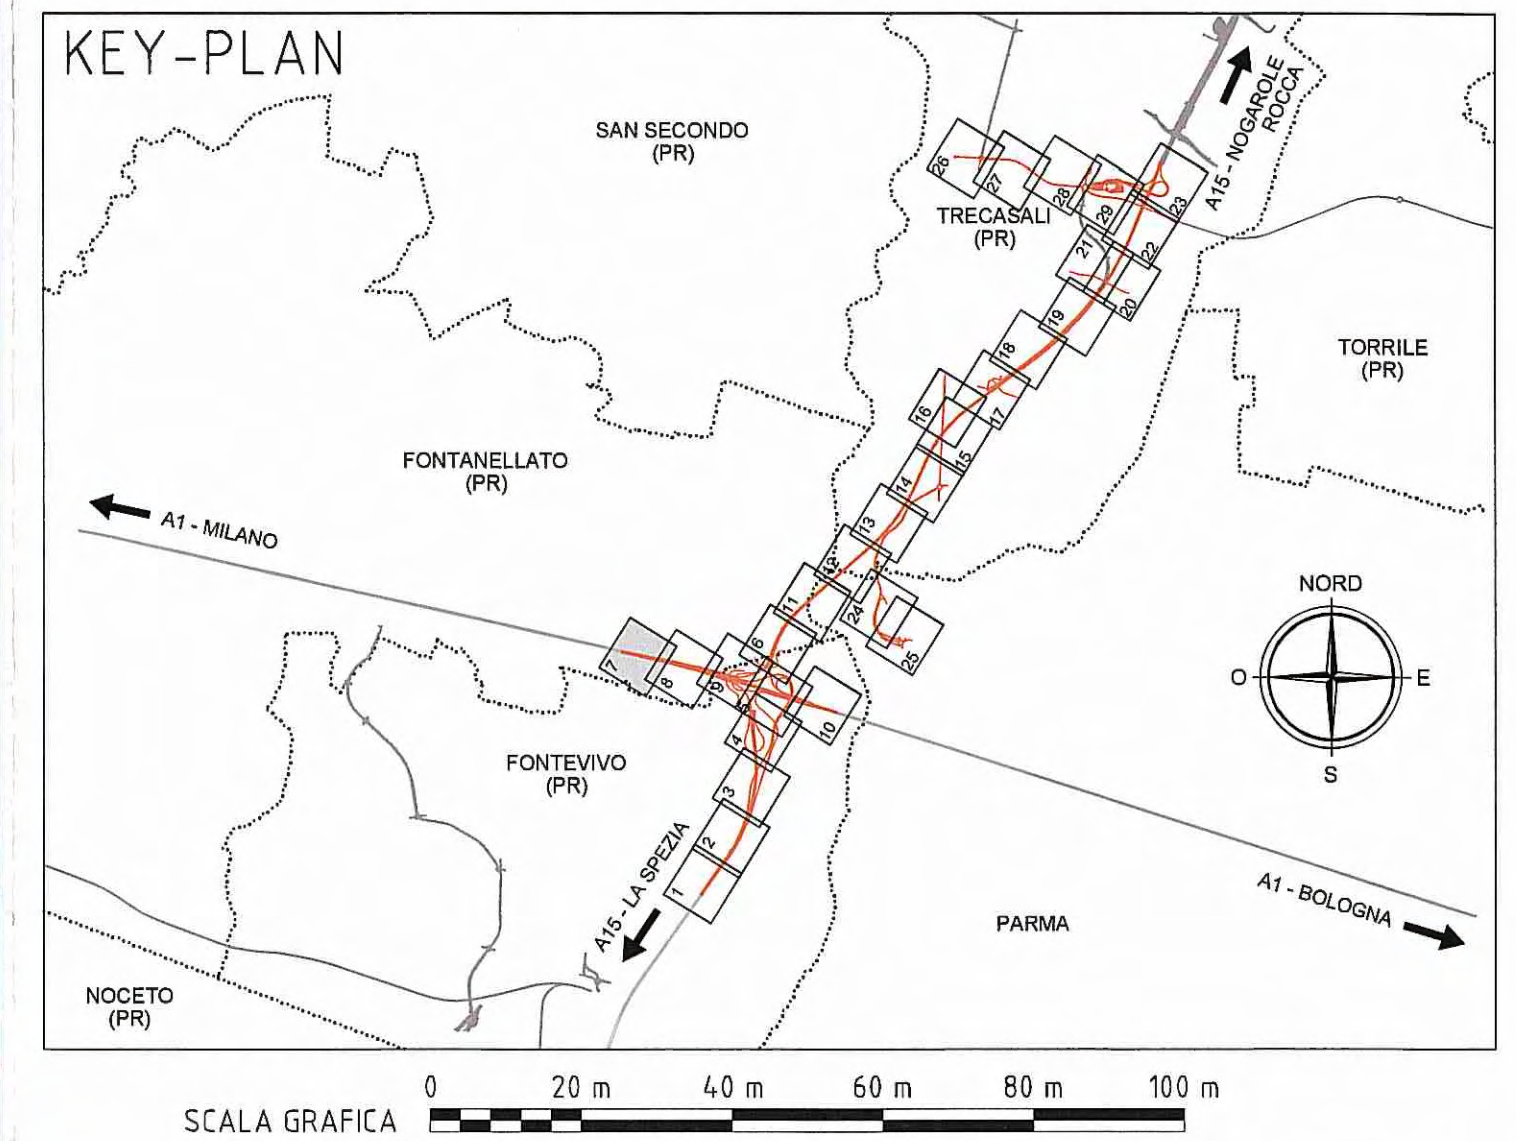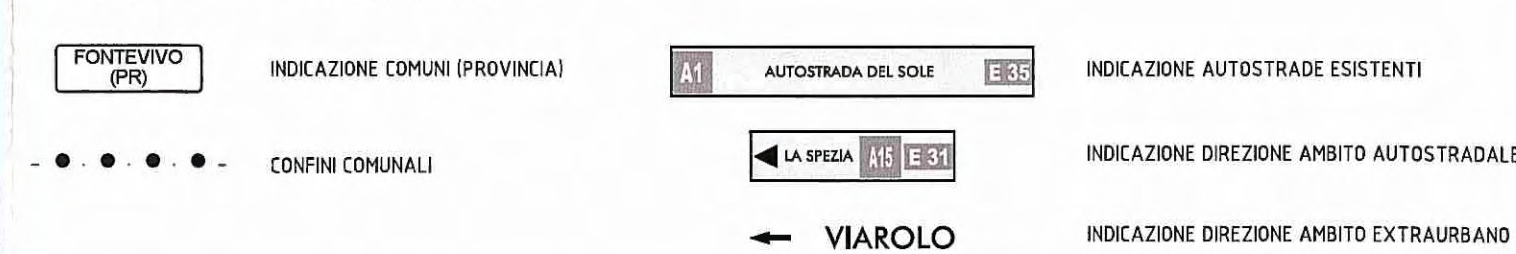

Committente: **AUTOCAMIONALE DELLA CISA S.p.A.**
 Via Camboara 26/A - Frazione Ponte Taro - 43015 NOCETO (PR)

Impresa Esecutrice: **PIZZAROTTI**
 FONDATA NEL 1910

**AUTOSTRADA DELLA CISA A15
 RACCORDO AUTOSTRADALE A15/A22
 CORRIDOIO PLURIMODALE TIRRENO-BRENNERO
 RACCORDO AUTOSTRADALE FRA L' AUTOSTRADA DELLA CISA-FONTEVIVO (PR)
 E L' AUTOSTRADA DEL BRENNERO-NOGAROLE ROCCA (VR), I LOTTO.**
 C.U.P. G61B0400060008 C.I.G. 307068161E

PROGETTO ESECUTIVO

AUTOCAMIONALE DELLA CISA S.p.A.
 Il Direttore TIFBE: _____ Il Responsabile di Procedimento: _____ Il Presidente: _____

IMPRESA PIZZAROTTI & C. S.p.A.
 Il Direttore Tecnico: **IMPRESA PIZZAROTTI & C. S.p.A.**
 Il Responsabile di Progetto
 Dott. Ing. Luca Bondanetti

Il Geologo: NA

PROGETTAZIONE DI: **PIZZAROTTI**
 FONDATA NEL 1910

Il Progettista:
 Ing. Fabio Nigrelli
 Ordine degli Ingegneri della Provincia di Palermo n. 3581

A.T.I.: **idroesse engineering** **ROCKSOIL S.p.A.** **VIA**
 INGEGNERIA MANIFATTURA MANIFATTURA

Coordinatore per la Sicurezza in fase di Progettazione:
 Ing. Giovanni Maria Cepparotti
 Ordine degli Ingegneri della Provincia di Viterbo n. 392

Consulenza specialistica a cura di:
 NA

Progettista Responsabile: **PIZZAROTTI**
IMPRESA PIZZAROTTI & C. S.p.A.
 Ing. Pietro Mazzoli
 INGEGNERI PARMA n. 821

Titolo Elaborato: **Generale Generale - Rilievi**
 Planimetria stato di fatto - Tav. 7/29

Data Emissione Progetto: 18/03/2014
 Scala: 1:1'000

Identif. Elaborato:

| NRO IDENTIFICATIVO | CODICE COMMESSA | LOTTO | FASE | ENTE | AMBITO | CAT. OPERA | NRO OPERA | PART. OPERA | TIPO DOC. | NRO PROG. DOC. | REVISIONE |
|--------------------|-----------------|-------|------|------|--------|------------|-----------|-------------|-----------|----------------|-----------|
| | RAAA | 1 | E | I | GE | XX | 01 | R | PL | 007 | B |

| Rev. | Data | DESCRIZIONE REVISIONE | Redatto | Controllato | Approvato |
|------|------------|--|------------------|-------------|-----------|
| B | 10/10/2014 | Istruttoria RINA prot. n° 730 del 08/09/2014 | A. BORRIBEGGIANI | F. NIGRELLI | MAZZOLI |
| A | 18/03/2014 | RIEMMISSIONE PROGETTO ESECUTIVO | A. ZANELLATO | F. NIGRELLI | MAZZOLI |