



LEGENDA

ELEMENTI DI CARATTERE PROGETTUALE

VIABILITA' DI PROGETTO ASSE PRINCIPALE


VIABILITA' DI PROGETTO ORDINARIA E DI ADDUZIONE ALL'AUTOSTRADA

ELEMENTI DI CARATTERE GENERALE

FONTEVIVO (PR) INDICAZIONE COMUNI (PROVINCIA)
 A1 AUTOSTRADA DEL SOLE
 E35 INDICAZIONE AUTOSTRADE ESISTENTI

- - - - - CONFINI COMUNALI
 LA SPEZIA A15 E 31 INDICAZIONE DIREZIONE AMBITO AUTOSTRADALE

VIAROLO
 INDICAZIONE DIREZIONE AMBITO EXTRAURBANO

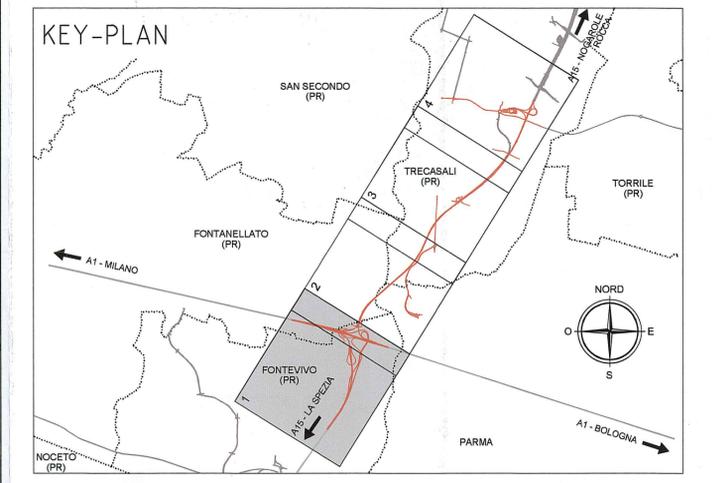

Committente:

AUTOCAMIONALE DELLA CISA S.p.A.
Via Camboara 26/A - Frazione Ponte Taro - 43015 NOCETO (PR)

Impresa Esecutrice:

PIZZAROTTI
FONDATA NEL 1910

**AUTOSTRADA DELLA CISA A15
RACCORDO AUTOSTRADALE A15/A22
CORRIDOIO PLURIMODALE TIRRENO-BRENNERO
RACCORDO AUTOSTRADALE FRA L'AUTOSTRADA DELLA CISA-FONTEVIVO (PR)
E L'AUTOSTRADA DEL BRENNERO-NOGAROLE ROCCA (VR), I LOTTO.**
C.U.P. G61B04000060008 C.I.G. 307068161E

PROGETTO ESECUTIVO

AUTOCAMIONALE DELLA CISA S.p.A.
 Il Direttore TIBRE: *[Signature]* Il Responsabile del Procedimento: *[Signature]* Il Presidente: *[Signature]*

IMPRESA PIZZAROTTI & C. S.p.A.
 Il Direttore Tecnico: **IMPRESA PIZZAROTTI & C. S.p.A.**
Il Responsabile di Progetto
Dot. Ing. Luca Bondanelli

Il Geologo:

PROGETTAZIONE DI:

PIZZAROTTI
FONDATA NEL 1910

Il Progettista:
Ing. Fabio Nigrelli
 Ordine degli Ingegneri della Provincia di Parma n. 5542

A.T.I.: **idrosse engineering** **ROCKSOIL S.p.A.** **VIA**
 MANIFATTURA MANIFATTURA MANIFATTURA

Coordinatore per la Sicurezza in fase di Progettazione:
Ing. Giovanni Maria Cepparotti
 Ordine degli Ingegneri della Provincia di Viterbo n. 392

Consulenza specialistica a cura di:

Progettista Responsabile Integratore Prestazioni Specialistiche:
Impresa Pizzarotti & C. S.p.A.
Ing. Pietro Mazzoli
 Ordine degli Ingegneri della Provincia di Parma n. 821

Titolo Elaborato: **Generale Generale Generale**
Planimetria su fotopiano - Tav. 1/4

Data Emissione Progetto: 18/03/2014
 Scala: 1:5000

Identif. Elaborato:

N.RO IDENTIFICATIVO	CODICE COMMESSA	LOTTO	FASE	ENTE	AMBITO	CAT. OPERA	N.RO OPERA	PART. OPERA	TIPO DOC.	N.RO PROG.	DOC.	REVISIONE
	RAAA	1	E	I	GE	XX	01	G	PL	001	C	

Rev.	Data	DESCRIZIONE REVISIONE	Redatto	Controllato	Approvato
C	15/05/2015	Revisione generale base planimetrica	GARILESI	F.NIGRELLI	MAZZOLI
B	10/10/2014	Istruttoria RINA prot. n° 730 del 08/09/2014	A.BORBEGGIANI	F.NIGRELLI	MAZZOLI
A	18/09/2014	RIEMMISSIONE PROGETTO ESECUTIVO	F.LANDO	F.NIGRELLI	MAZZOLI