






LEGENDA

ELEMENTI DI CARATTERE PROGETTUALE

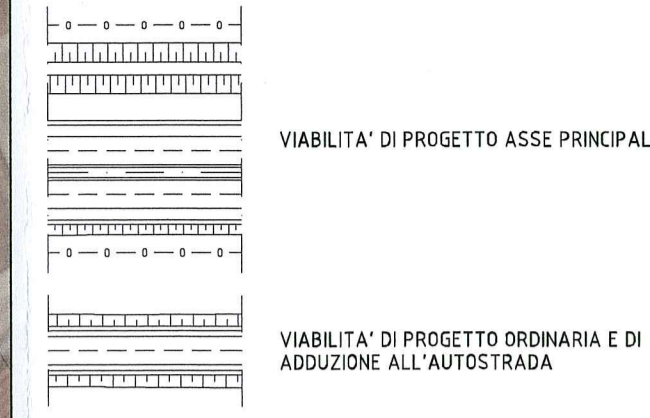

ELEMENTI DI CARATTERE GENERALE

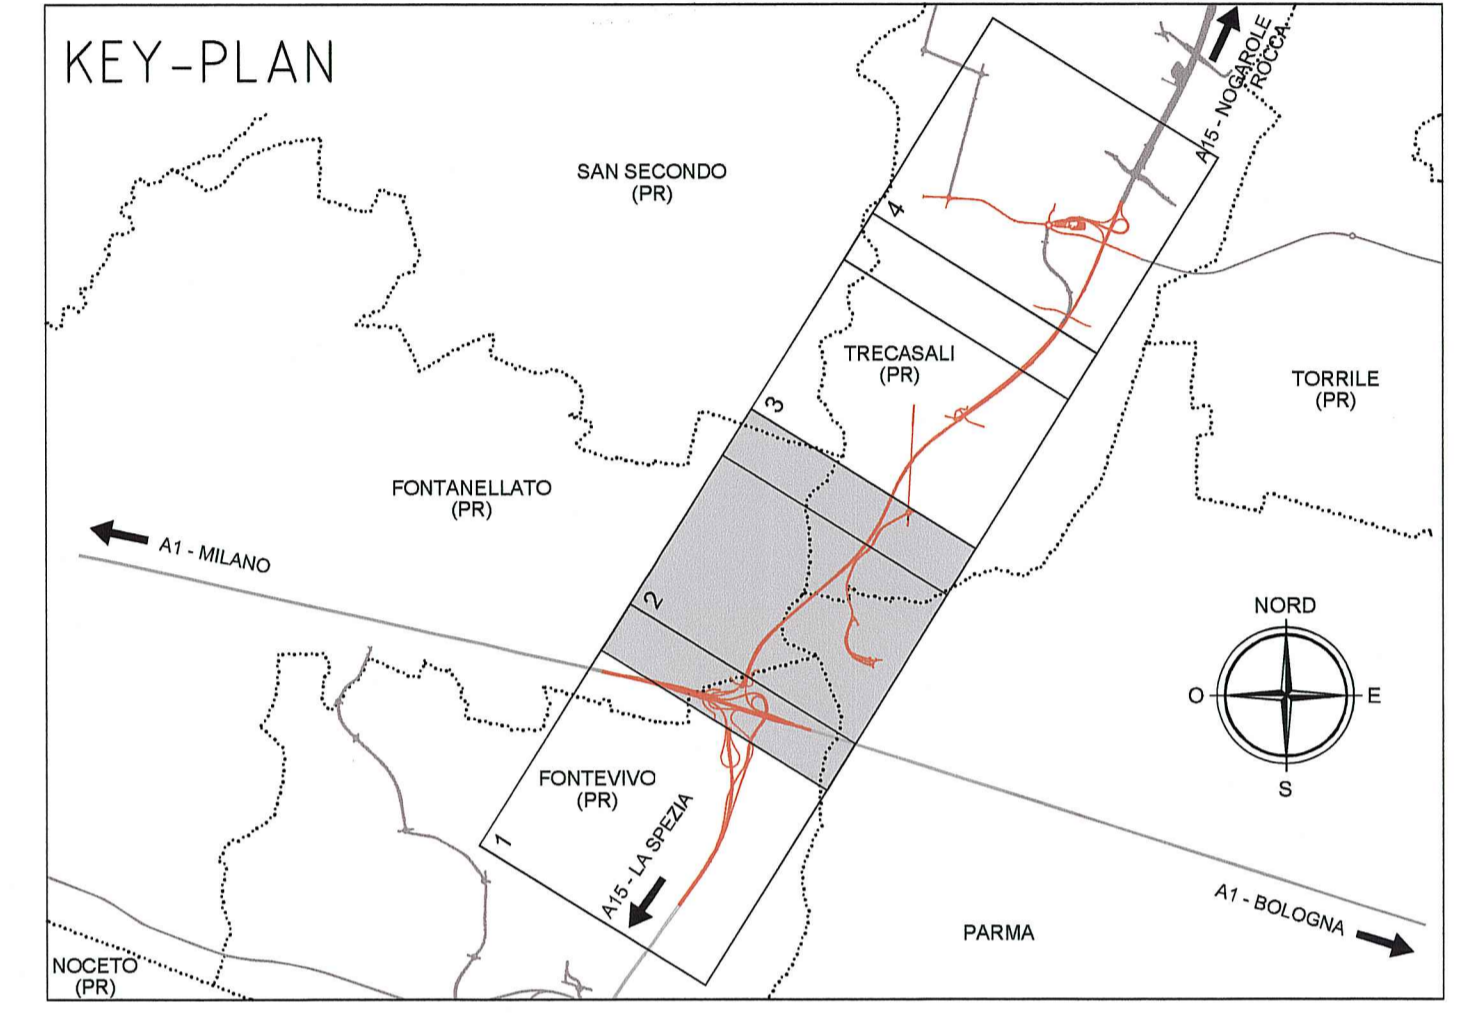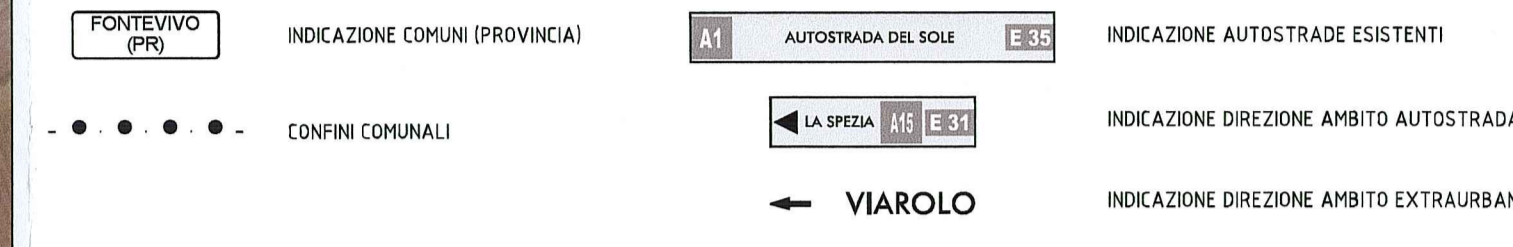

Comittente: **AUTOCAMIONALE DELLA CISA S.p.A.**
Via Camboara 26/A - Frazione Ponte Taro - 43015 NOCETO (PR)

Impresa Esecutrice: **PIZZAROTTI** FONDATA NEL 1910

AUTOSTRADA DELLA CISA A15 RACCORDO AUTOSTRADALE A15/A22 CORRIDOIO PLURIMODALE TIRRENO-BRENNERO RACCORDO AUTOSTRADALE FRA L'AUTOSTRADA DELLA CISA-FONTEVIVO (PR) E L'AUTOSTRADA DEL BRENNERO-NOGAROLE ROCCA (VR). I LOTTO.
C.U.P. G61B04000060008 C.I.G. 307068161E

PROGETTO ESECUTIVO

AUTOCAMIONALE DELLA CISA S.p.A.
Il Direttore TIBRE: [Signature] Il Responsabile del Procedimento: [Signature] Il Presidente: [Signature]

IMPRESA PIZZAROTTI & C. **IMPRESA PIZZAROTTI & C. S.p.A.**
Il Direttore Tecnico: [Signature] *Il Responsabile di Progetto*
Dot. Ing. Luca Bondanelli

Il Geologo: [Signature]

PROGETTAZIONE DI: **PIZZAROTTI** FONDATA NEL 1910
Il Progettista: **Ing. Fabio Nigrelli**
Ordine degli Ingegneri della Provincia di Parma n. 392

A.T.I.: **idresse engineering** **ROCKSOIL** **VIA**
Coordinatore per la Sicurezza in fase di Progettazione: **Ing. Giovanni Maria Cepparotti**
Ordine degli Ingegneri della Provincia di Viterbo n. 392

Consulenza specialistica a cura di: **Ing. Pietro Mazzoli**
Progettista Responsabile Integrazione Prestazioni Specialistiche:
Ing. Pietro Mazzoli
Ordine degli Ingegneri della Provincia di Parma n. 821

Titolo Elaborato: **Generale Generale Generale**
Planimetria su fotopiano - Tav. 2/4
Data Emissione Progetto: **18/03/2014**
Scala: **1:5000**

Identif. Elaborato:	N.RO IDENTIFICATIVO	CODICE COMMESSA	LOTTO	FASE	ENTE	AMBITO	CAT. OPERA	N.RO OPERA	PARTE OPERA	TIPO DOC.	N.RO PROG.	DOC.	REVISIONE	
		RAAA	1	E	I	GE	XX	01	G	PL	002	D		
D	15-05-2015	Revisione generale base planimetrica										GARLESÌ	F. NIGRELLI	MAZZOLI
C	21/11/2014	Istruttoria ASPI prot. n°10223/04EU del 17/11/2014										A. LUCOLINI	F. NIGRELLI	MAZZOLI
B	10/10/2014	Istruttoria RINA prot. n° 730 del 08/08/2014										A. BORBEGGIANI	F. NIGRELLI	MAZZOLI
A	16/08/2014	RIEMMISSIONE PROGETTO ESECUTIVO										F. LANDO	F. NIGRELLI	MAZZOLI
Rev.	Data	DESCRIZIONE REVISIONE										Redatto	Controllato	Approvato