





LEGENDA


ELEMENTI DI CARATTERE PROGETTUALE

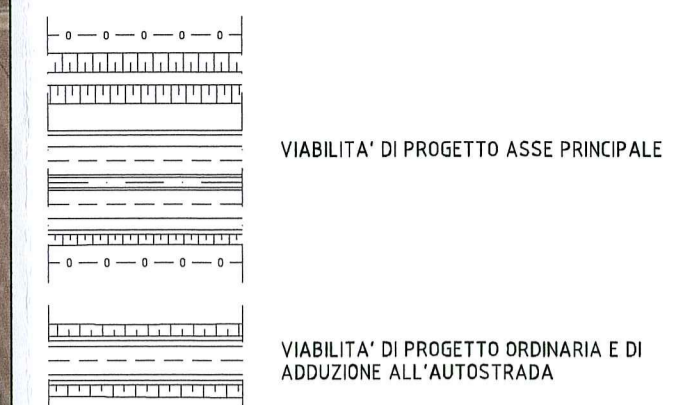

ELEMENTI DI CARATTERE GENERALE

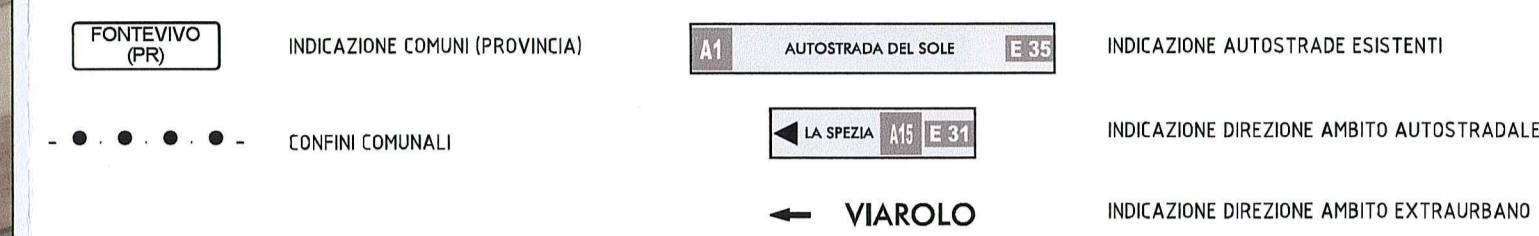

KEY-PLAN

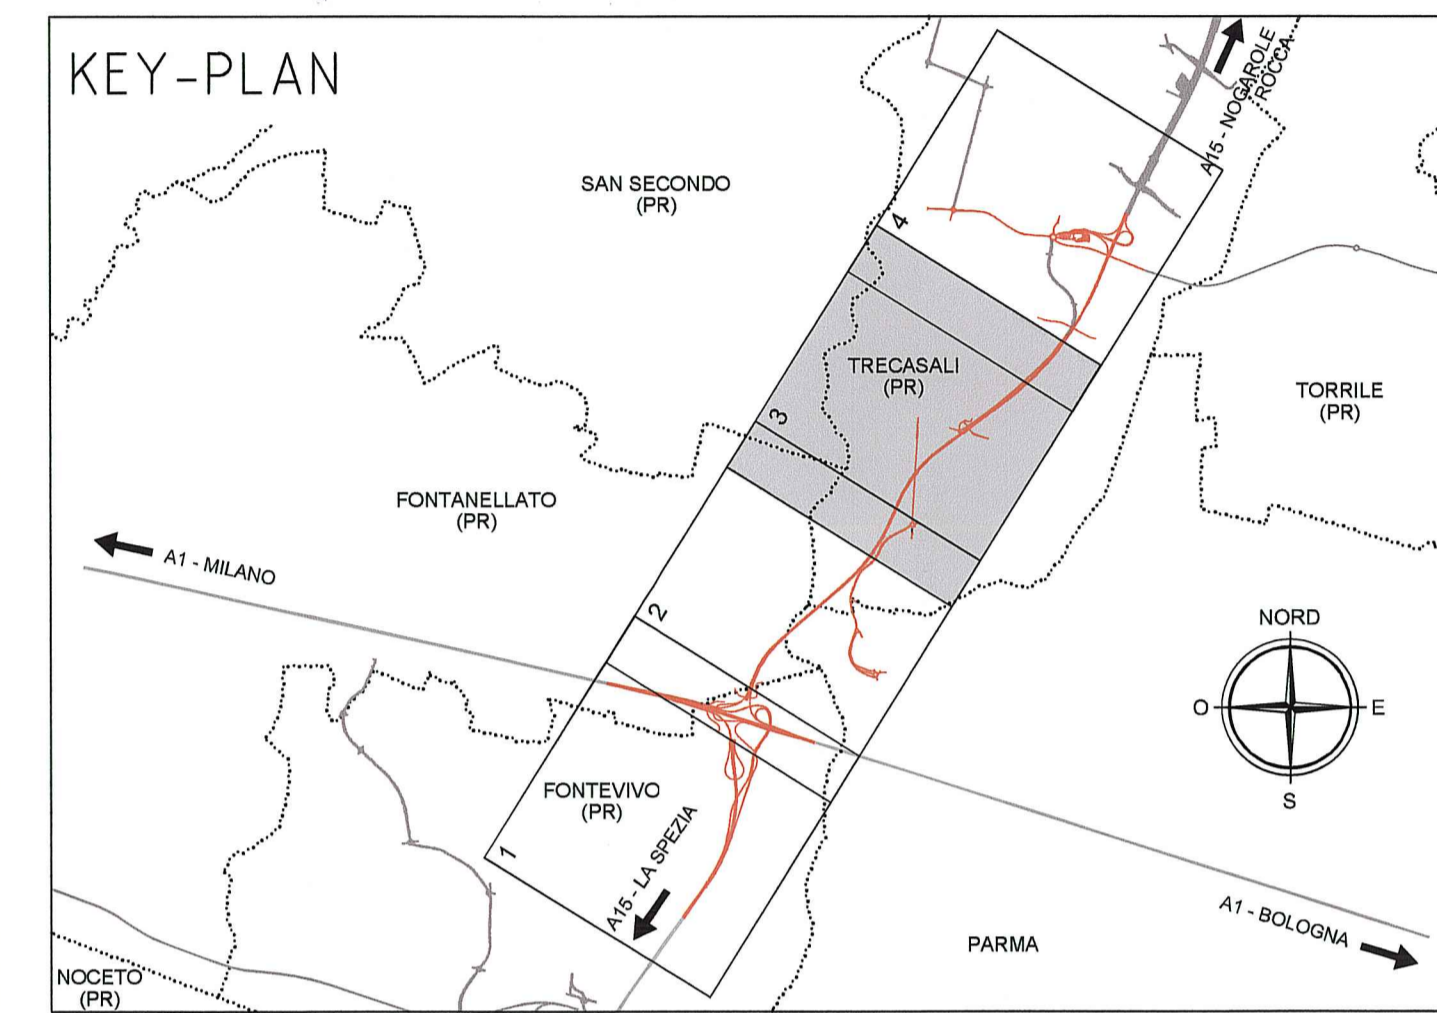

Comitente:

AUTOCAMIONALE DELLA CISA S.p.A.
 Via Camboara 26/A - Frazione Ponte Taro - 43015 NOCETO (PR)

Impresa Esecutrice:

PIZZAROTTI
 FONDATA NEL 1910

**AUTOSTRADA DELLA CISA A15
 RACCORDO AUTOSTRADALE A15/A22
 CORRIDOIO PLURIMODALE TIRRENO-BRENNERO
 RACCORDO AUTOSTRADALE FRA L'AUTOSTRADA DELLA CISA-FONTEVIVO (PR)
 E L'AUTOSTRADA DEL BRENNERO-NOGAROLE ROCCA (VR), I LOTTO.**
 C.U.P. G61B04000060008 C.I.G. 307068161E

PROGETTO ESECUTIVO

AUTOCAMIONALE DELLA CISA S.p.A.
 Il Direttore TIBRE:  Il Responsabile del Procedimento:  Il Presidente: 

IMPRESA PIZZAROTTI & C. S.p.A.
 Il Direttore Tecnico: **IMPRESA PIZZAROTTI & C. S.p.A.**
Il Responsabile di Progetto
Dott. Ing. Luca Bondanelli

Il Geologo:
 Il Progettista:
Ing. Fabio Nigrelli
 Ordine degli Ingegneri della Provincia di Parma n. 0524

PROGETTAZIONE DI:

PIZZAROTTI
 FONDATA NEL 1910

A.T.I.: **idressa engineering** **ROCKSOIL S.p.A.** **VIA**
 MANDATARIA MANDATARIA MANDATARIA

Coordinatore per la Sicurezza in fase di Progettazione:
Ing. Giovanni Maria Cepparotti
 Ordine degli Ingegneri della Provincia di Viterbo n. 392

Consulenza specialistica a cura di:
Ing. Pietro Mazzoli
 Impresa Pizzarotti & C. S.p.A. n. 0524
 Ing. Pietro Mazzoli
 Ordine degli Ingegneri della Provincia di Parma n. 0524

Titolo Elaborato:
**Generale
 Generale
 Generale**
 Planimetria su fotopiano - Tav. 3/4

Data Emissione Progetto:
18/03/2014

Scala:
1:5000

Identif. Elaborato:

N.RO IDENTIFICATIVO	CODICE COMMESSA	LOTTO	FASE	ENTE	AMBITO	CAT. OPERA	N.RO OPERA	PARTE OPERA	TIPO DOC.	N.RO PROG. DOC.	REVISIONE
	RAAA	1	E	I	GE	XX	01	G	PL	003	B

Rev.	Data	DESCRIZIONE REVISIONE	Redatto	Controllo	Approvato
B	15/05/2015	Revisione generale base planimetrica	GARILESI	F NIGRELLI	MAZZOLI
A	18/03/2014	RIEMMISSIONE PROGETTO ESECUTIVO	F. LANDO	F NIGRELLI	MAZZOLI