


LEGENDA WBS		PE
WBS	omble.WBS.n°opera	Descrizione
GS	AP.GS.01	GRANDI STRUTTURE
GA	AP.GA.01	GALLERIE ARTIFICIALI
PV	PV	PONTI E VIADOTTI
CA	AP.CA	CAVALCAVIA
MU	AP.OS	MURI DI SOSTEGNO
TS	T5	TOMBINI SCATOLARI
SO	AP.SO	SOTTOVIA E SOTTOPASSI
TT	TT	TOMBINI TUBOLARI
SA	SA.SA.01	SVINCOLI / AUTOSTAZIONI
CS	AP.CS	CONTROSTRADE
VA	AP.VA	VARIANTI ALLE VIABILITA' MAGGIORI E MINORI (VIABILITA' INTERFERITA)
VV	VO.VO.01	VARIANTE S.P. 10 ALL'ABITATO DI VIAROLO
RA	VO.VO.02	RACCORDO AUTOSTAZIONE TRECASALI-TERRE VERDIANE ROTATORIA S.P. 10
P1	VO.VO.03	PR01 - RACCORDO S.P. 10 AUTOSTAZIONE TRECASALI-TERRE VERDIANE
BS	BS	BARRIERE DI SICUREZZA E ATTENUATORI D'URTO
BA	AP.BA	INTERVENTI DI MITIGAZIONE ACUSTICA (BARRIERE ANTIRUMORE)
SE	SE	SEGNALETICA
RE	GE.XX.01	RETE DI RECINZIONE AUTOSTRADALE
SI	AP.SI	SISTEMAZIONI IDRAULICHE
ST	ST	SMALTIMENTO E TRATTAMENTO ACQUE DI PIATTAFORMA
IP	IP	INTERVENTI DI INSERIMENTO PAESAGGISTICO, AMBIENTALE E COMPENSATIVO
EA	SA.EA	EDIFICI E AREE TECNICHE DI AUTOSTAZIONE
IM	IM	IMPIANTI ELETTROMECCANICI
VI	VI	IMPIANTI - VIE CAVI
IT	IT	IMPIANTI SPECIALI



LEGENDA

ELEMENTI DI CARATTERE PROGETTUALE

 VIABILITA' DI PROGETTO
 OPERE STRUTTURALI DI PROGETTO

ELEMENTI DI CARATTERE GENERALE

  FONTEVIVO (PR) INDICAZIONE COMUNI (PROVINCIA)
 A1 AUTOSTRADA DEL SOLE E31 INDICAZIONE AUTOSTRADE ESISTENTI
 LA SPEZIA A15 E31 INDICAZIONE DIREZIONE AMBITO AUTOSTRADALE
 VIAROLO INDICAZIONE DIREZIONE AMBITO EXTRAURBANO

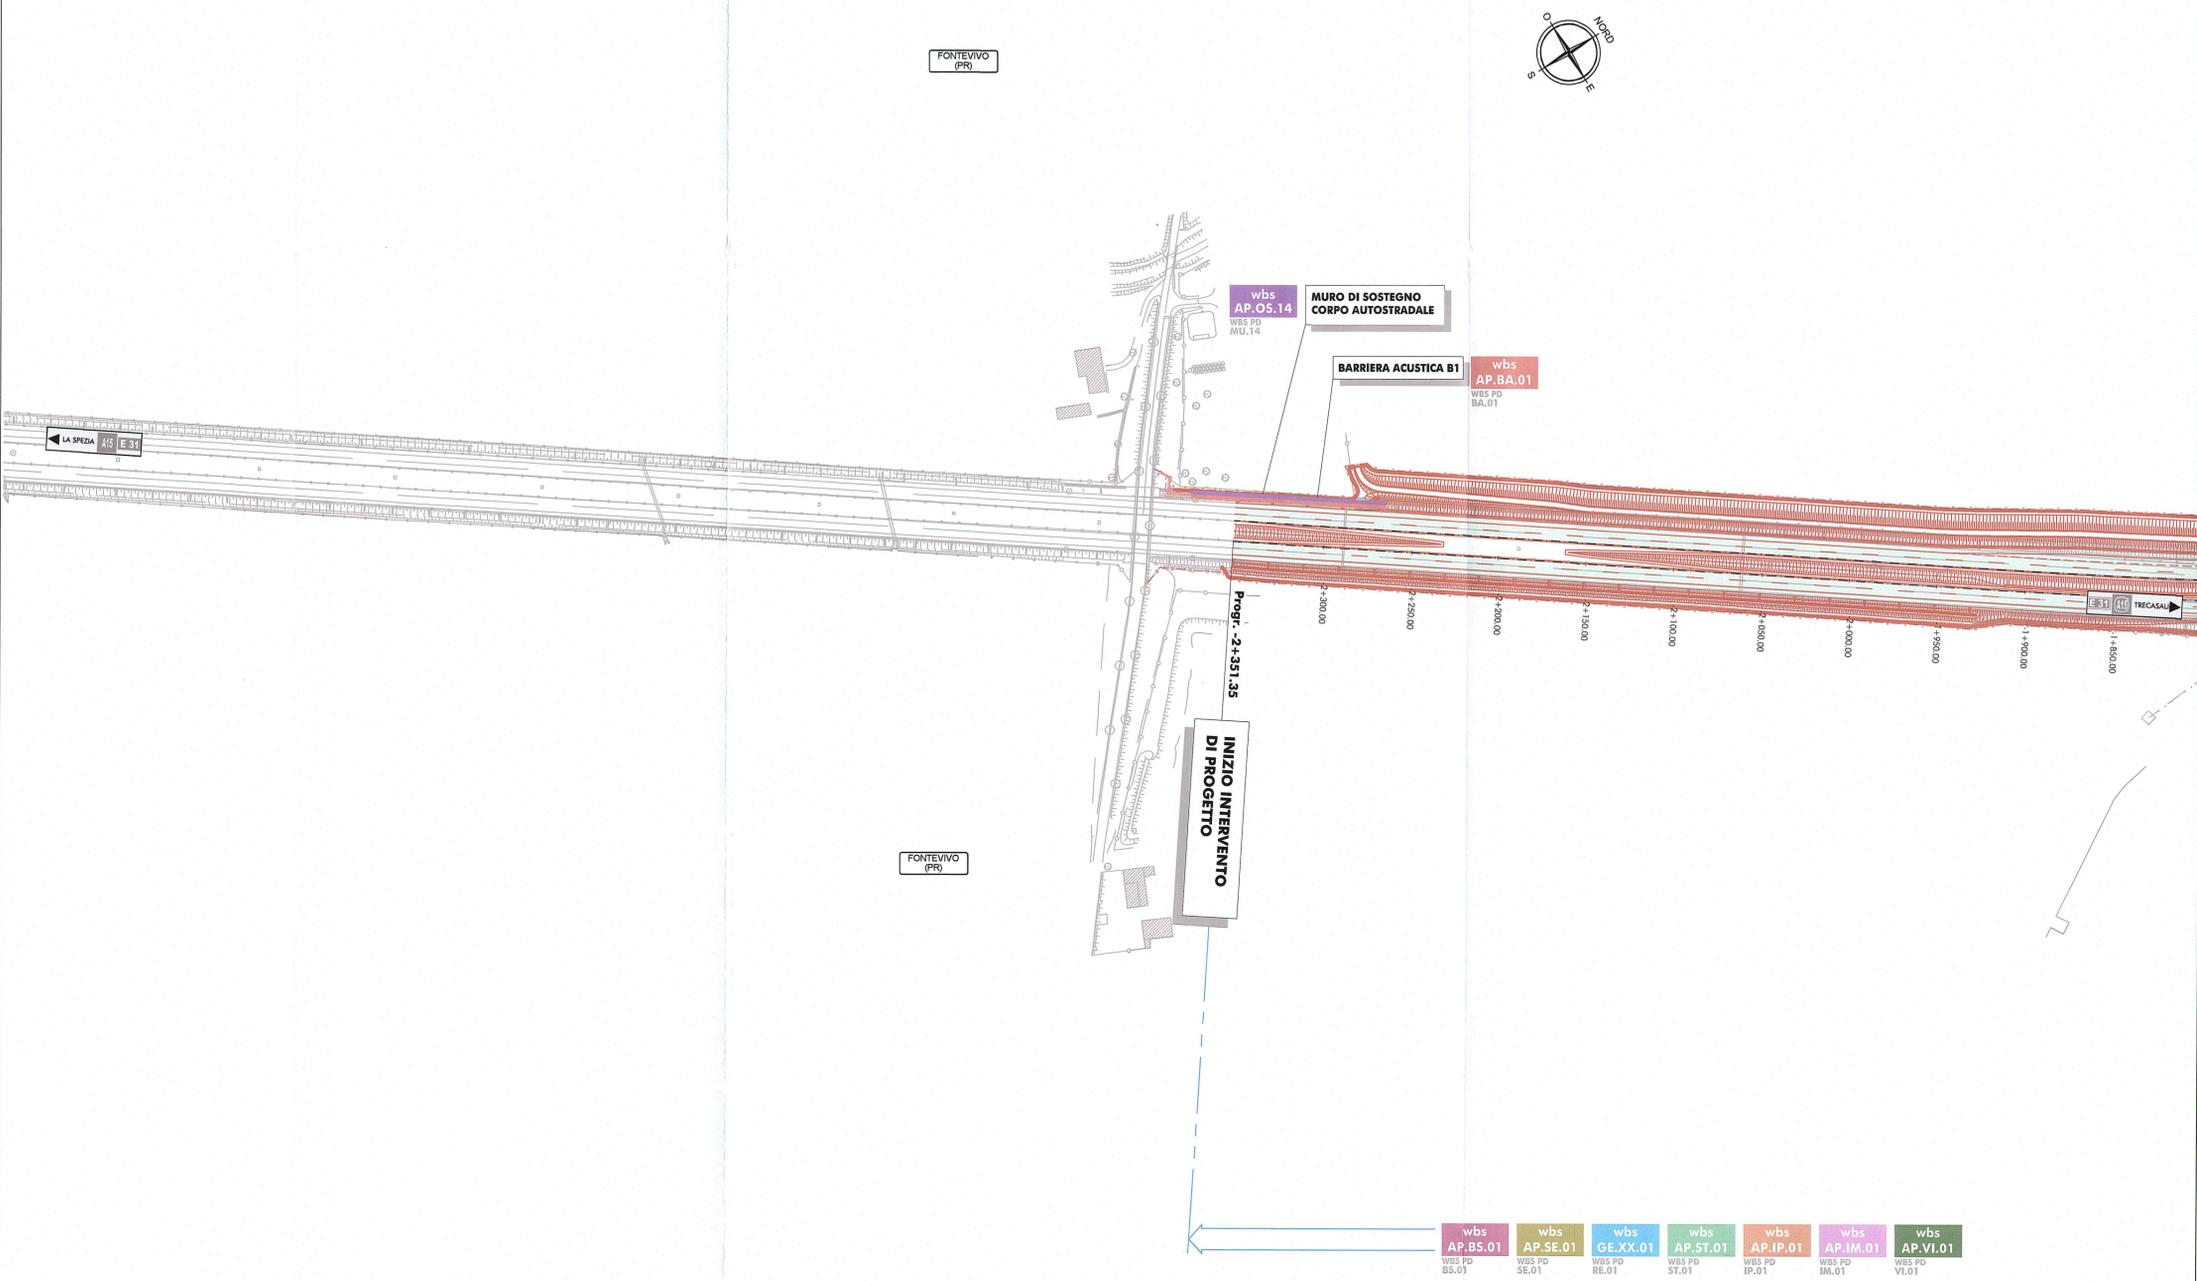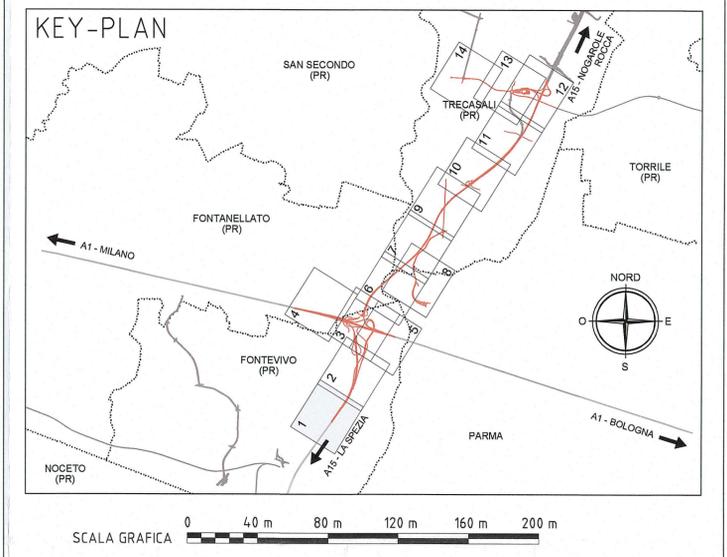

Committente:  AUTOCAMIONALE DELLA CISA S.p.A. Via Camboara 26/A - Frazione Ponte Taro - 43015 NOCETO (PR)	
Impresa Esecutrice:  PIZZAROTTI FONDATA NEL 1910	
AUTOSTRADA DELLA CISA A15 RACCORDO AUTOSTRADALE A15/A22 CORRIDOIO PLURIMODALE TIRRENO-BRENNERO RACCORDO AUTOSTRADALE FRA L'AUTOSTRADA DELLA CISA-FONTEVIVO (PR) E L'AUTOSTRADA DEL BRENNERO-NOGAROLE ROCCA (VR). I LOTTO. C.U.P. G61B0400060008 C.I.G. 307068161E	
PROGETTO ESECUTIVO	
AUTOCAMIONALE DELLA CISA S.p.A. Il Direttore TIBRE: _____ Il Responsabile del Procedimento: _____ Il Presidente: _____	
IMPRESA PIZZAROTTI & C. S.p.A. Il Direttore Tecnico: IMPRESA PIZZAROTTI & C. S.p.A. Il Responsabile di Progetto Dott. Ing. Luca Bondanelli	Il Geologo: _____
PROGETTAZIONE DI:  PIZZAROTTI FONDATA NEL 1910	Il Progettista: Ing. Fabio Nizzelli Ordine degli Ingegneri della Provincia di Palermo n° 3581
A.T.I.: idrosse engineering ROKSOIL VIA <small>MANDATARIA</small> <small>MANDANTE</small> <small>MANDANTE</small>	Coordinatore per la Sicurezza in fase di Progettazione: Ing. Giovanni Maria Cepparotti Ordine degli Ingegneri della Provincia di Viterbo n. 392
Consulenza specialistica a cura di:	Progettista Responsabile Integrazione Prestazioni Specialistiche: Dott. Ing. PIETRO MAZZOLI Ing. Pietro Vizzoli IMPRESA PIZZAROTTI Ordine degli Ingegneri della Provincia di Parma n. 821
Titolo Elaborato: Generale Generale Generale - Computi Planimetria suddivisione delle opere in WBS - Tav. 1/14	Data Emissione Progetto: 18/03/2014 Scala: 1:2'000
Identif. Elaborato:	
N.RO IDENTIFICATIVO: [] CODICE COMASSA: RAAA LOTTO: 1 FASE: E ENTE: I AMBITO: GE CAT. OPERA: XX N.RO OPERA: 01 PARTE OPERA: N TIPO DOC.: PL N.RO PROGR. DOC.: 001 REVISIONE: B	
B 14/05/2015 Revisione generale base planimetrica A 15/07/2014 RIEMMISSIONE PROGETTO ESECUTIVO Rev. Data DESCRIZIONE REVISIONE Redatto Controllato Approvato	A. BORDEGGIANI F. NIGRELLI MAZZOLI A. TARGA F. NIGRELLI MAZZOLI