

PD	LEGENDA WBS		PE
WBS	ambito,WBS.n°opera	Descrizione	
GS	AP.GS.01	GRANDI STRUTTURE	
GA	AP.GA.01	GALLERIE ARTIFICIALI	
PV	PV	PONTI E VIADOTTI	
CA	AP.CA	CAVALCAVIA	
MU	AP.OS	MURI DI SOSTEGNO	
TS	TS	TOMBINI SCATOLARI	
SO	AP.SO	SOTTOVIA E SOTTOPASSI	
TT	TT	TOMBINI TUBOLARI	
SA	SA.SA.01	SVINCOLI / AUTOSTAZIONI	
CS	AP.CS	CONTROSTRADE	
VA	AP.VA	VARIANTI ALLE VIABILITA' MAGGIORI E MINORI (VIABILITA' INTERFERITA)	
VV	VO.VO.01	VARIANTE S.P. 10 ALL'ABITATO DI VIAROLO	
RA	VO.VO.02	RACCORDO AUTOSTAZIONE TRECASALI-TERRE VERDIANE ROTATOMIA S.P. 10	
P1	VO.VO.03	PRO1 - RACCORDO S.P. 10 AUTOSTAZIONE TRECASALI-TERRE VERDIANE	
BS	BS	BARRIERE DI SICUREZZA E ATTENUATORI D'URTO	
BA	AP.BA	INTERVENTI DI MITIGAZIONE ACUSTICA (BARRIERE ANTIRUMORE)	
SE	SE	SEGNALETICA	
RE	GE.XX.01	RETE DI RECINZIONE AUTOSTRADE	
SI	AP.SI	SISTEMAZIONI IDRAULICHE	
ST	ST	SMALTIMENTO E TRATTAMENTO ACQUE DI PIATTAFORMA	
IP	IP	INTERVENTI DI INSERIMENTO PAESAGGISTICO, AMBIENTALE E COMPENSATIVO	
EA	SA.EA	EDIFICI E AREE TECNICHE DI AUTOSTAZIONE	
IM	IM	IMPIANTI Elettromeccanici	
VI	VI	IMPIANTI - VIE CAVI	
IS	IS	IMPIANTI SPECIALI	



LEGENDA

ELEMENTI DI CARATTERE PROGETTUALE

 VIABILITA' DI PROGETTO
 OPERE STRUTTURALI DI PROGETTO

ELEMENTI DI CARATTERE GENERALE

 INDICAZIONE COMUNI (PROVINCIA)
 INDICAZIONE AUTOSTRADE ESISTENTI
 CONFINI COMUNALI
 INDICAZIONE DIREZIONE AMBITO AUTOSTRADALE
 VIAROLO
 INDICAZIONE DIREZIONE AMBITO EXTRAURBANO

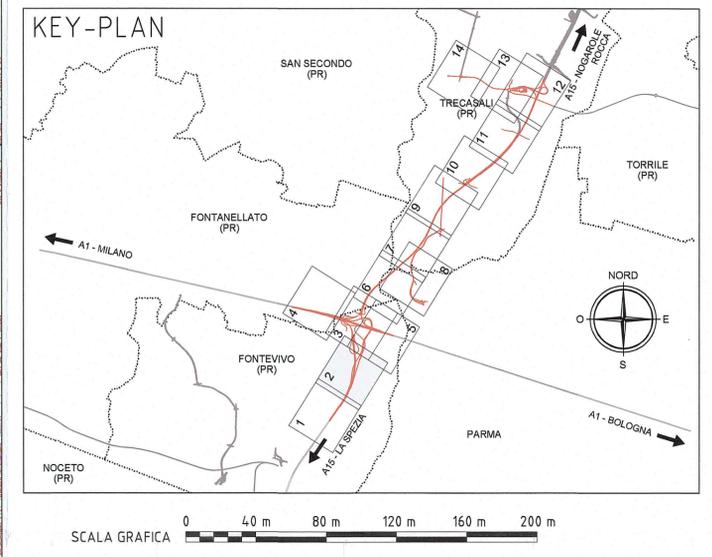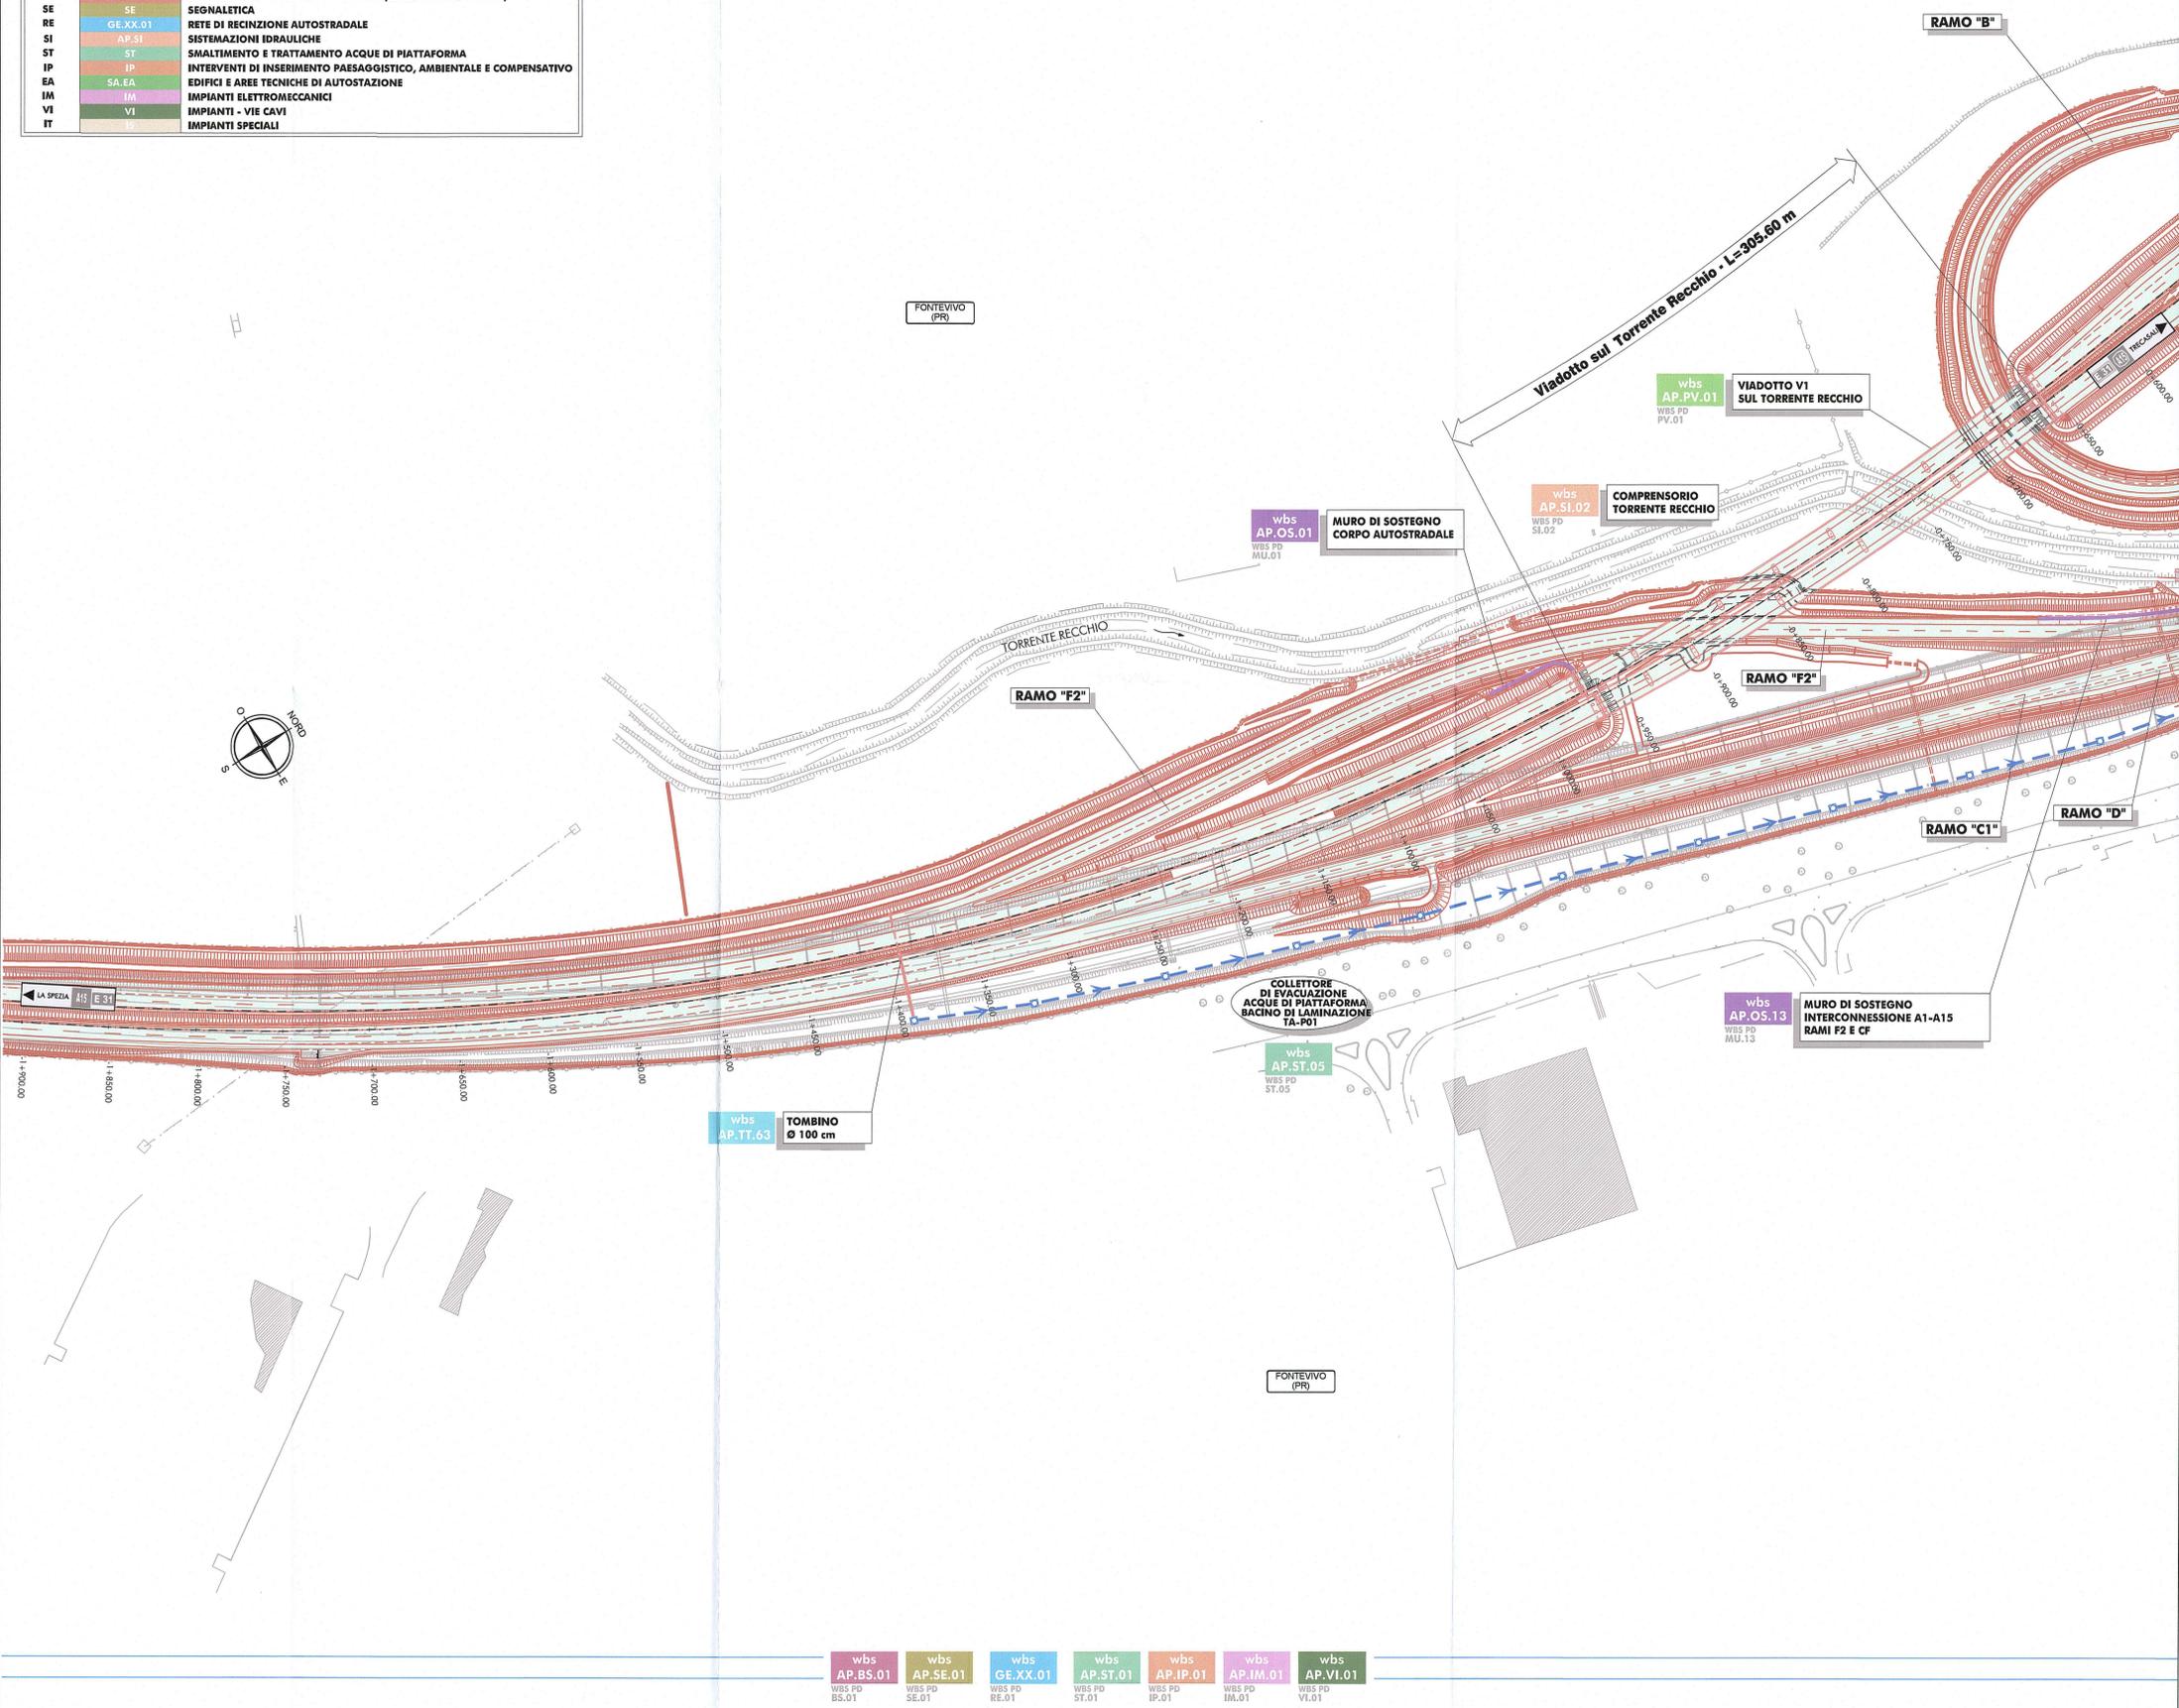

Autocomitoriale della CISA S.p.A.
 Via Camboara 26/A - Frazione Ponte Taro - 43015 NOCETO (PR)

PIZZAROTTI
 FONDATA NEL 1910

AUTOSTRADA DELLA CISA A15
RACCORDO AUTOSTRADALE A15/A22
CORRIDOIO PLURIMODALE TIRRENO-BRENNERO
RACCORDO AUTOSTRADALE FRA L'AUTOSTRADA DELLA CISA-FONTEVIVO (PR)
E L'AUTOSTRADA DEL BRENNERO-NOGARELE ROCCA (VR), I LOTTO.
 C.U.P. G61B0400060008 C.I.G. 307068161E

PROGETTO ESECUTIVO

AUTOCOMITORIALE DELLA CISA S.p.A.
 Il Direttore TIBRE: _____ Il Responsabile del Procedimento: _____ Il Presidente: _____

IMPRESA PIZZAROTTI & C. S.p.A.
 Il Direttore Tecnico: **Il Responsabile di Progetto**
 Dott. Ing. Luca Bondanelli

Il Geologo: _____

PIZZAROTTI
 FONDATA NEL 1910

idrosse engineering **ROKSOIL** **VIA**
 MANIFATTURA MANIFATTURA MANIFATTURA S.R.L.

Il Progettista:
Ing. Fabio Nigrelli
 Ordine degli Ingegneri della Provincia di Palermo n° 3581

Coordinatore per la Sicurezza in fase di Progettazione:
Ing. Giovanni Maria Cepparotti
 Ordine degli Ingegneri della Provincia di Viterbo n. 392

Consulenza specialistica a cura di:
Ing. Pietro Mazzoli
 Ordine degli Ingegneri della Provincia di Parma n. 621

Titolo Elaborato: **Generale Generale**
Planimetria suddivisione delle opere in WBS - Tav. 2/14

Data Emissione Progetto: 18/03/2014
 Scala: 1:2'000

N.RO IDENTIFICATIVO	CODICE COMMESSA	LOTTO	FASE	ENTE	AMBITO	CAT. OPERA	N.RO OPERA	PARTE OPERA	TIPO DOC.	N.RO PROCED. DOC.	REVISIONE
	RAAA	1	E	I	GE	XX	01	N	PL	002	B

Rev.	Data	DESCRIZIONE REVISIONE	Redatto	Controllato	Approvato
B	14/05/2015	Revisione generale base planimetrica	A. BORREGGIANI	F. NIGRELLI	MAZZOLI
A	15/07/2014	RIEMMISSIONE PROGETTO ESECUTIVO	A. TARGA	F. NIGRELLI	MAZZOLI