

PD	PE	
WBS	ambito.WBS.n°opera	Descrizione
GS	AP.GS.01	GRANDI STRUTTURE
GA	AP.GA.01	GALLERIE ARTIFICIALI
PV	PV	PONTI E VIADOTTI
CA	AP.CA	CAVALCATA
MU	AP.OS	MURI DI SOSTEGNO
TS	TS	TOMBINI SCATOLARI
SO	AP.SO	SOTTOVIA E SOTTOPASSI
TT	TT	TOMBINI TUBOLARI
SA	SA.SA.01	SVINCOLI / AUTOSTAZIONI
CS	AP.CS	CONTROSTRADE
VA	AP.VA	VARIANTI ALLE VIABILITA' MAGGIORI E MINORI (VIABILITA' INTERFERITA)
VV	VO.VO.01	VARIANTE S.P. 10 ALL'ABITATO DI VIAROLO
RA	VO.VO.02	RACCORDO AUTOSTAZIONE TRECASALI-TERRE VERDIANE ROTATORIA S.P. 10
P1	VO.VO.03	PRO1 - RACCORDO S.P. 10 AUTOSTAZIONE TRECASALI-TERRE VERDIANE
BS	BS	BARRIERE DI SICUREZZA E ATTENUATORI D'URTO
BA	AP.BA	INTERVENTI DI MITIGAZIONE ACUSTICA (BARRIERE ANTIRUMORE)
SE	SE	SEGNALETICA
RE	GE.XX.01	RETE DI RECINZIONE AUTOSTRADALE
SI	AP.SI	SISTEMAZIONI IDRAULICHE
ST	ST	SMALTIMENTO E TRATTAMENTO ACQUE DI PIATTAFORMA
IP	IP	INTERVENTI DI INSERIMENTO PAESAGGISTICO, AMBIENTALE E COMPENSATIVO
EA	SA.EA	EDIFICI E AREE TECNICHE DI AUTOSTAZIONE
IM	IM	IMPIANTI ELETTROMECCANICI
VI	VI	IMPIANTI - VIE CAVI
IT	IT	IMPIANTI SPECIALI


LEGENDA

ELEMENTI DI CARATTERE PROGETTUALE

- VIABILITA' DI PROGETTO
- OPERE STRUTTURALI DI PROGETTO

ELEMENTI DI CARATTERE GENERALE

- INDICAZIONE COMUNI (PROVINCIA)
- INDICAZIONE AUTOSTRADE ESISTENTI
- INDICAZIONE DIREZIONE AMBITO AUTOSTRADALE
- INDICAZIONE DIREZIONE AMBITO EXTRAURBANO

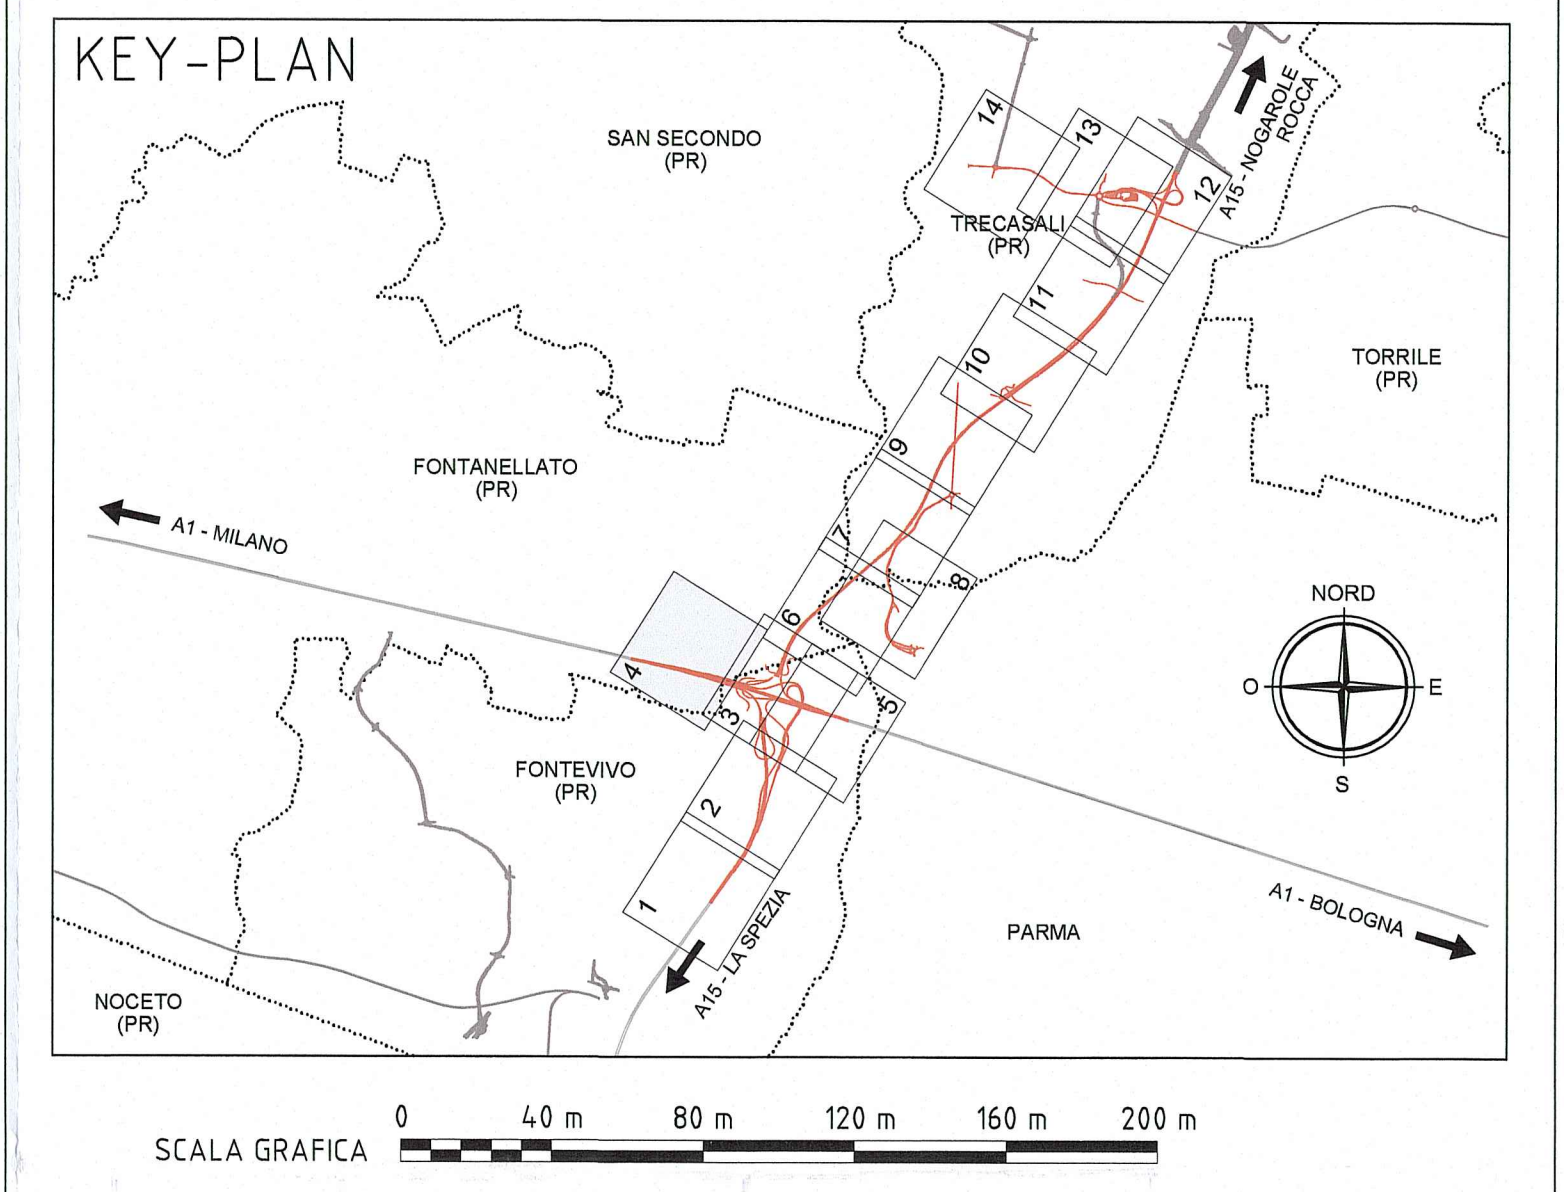

Committente: **AUTOCAMIONALE DELLA CISA S.p.A.**
Via Combara 26/A - Frazione Ponte Taro - 43015 NOCETO (PR)

Impresa Esecutrice: **PIZZAROTTI** FONDATA NEL 1910

AUTOSTRADA DELLA CISA A15 RACCORDO AUTOSTRADALE A15/A22
CORRIDOIO FLURIMODALE TIRRENO-BRENNERO
RACCORDO AUTOSTRADALE FRA L'AUTOSTRADA DELLA CISA-FONTEVIVO (PR) E L'AUTOSTRADA DEL BRENNERO-NOGAROLE ROCCA (VR). I LOTTO.
C.U.P. G61B04000060008 C.I.G. 307068161E

PROGETTO ESECUTIVO

AUTOCAMIONALE DELLA CISA S.p.A.
Il Direttore TIRE: _____ Il Responsabile del Procedimento: _____ Il Progettista: _____

IMPRESA PIZZAROTTI & C. S.p.A.
Il Direttore Tecnico: **Ing. Luca Bondanelli** (Responsabile di Progetto)

Il Geologo: _____

PROGETTAZIONE DI:
PIZZAROTTI FONDATA NEL 1910
A.T.I.: **idrosse engineering**, **ROKSOIL S.p.A.**, **VIA**

Il Progettista:
Ing. Fabio Nigrelli
Ordine degli Ingegneri della Provincia di Palermo n° 3581

Coordinatore per la Sicurezza in fase di Progettazione:
Ing. Giovanni Maria Cepparotti
Ordine degli Ingegneri della Provincia di Viterbo n. 392

Consulenza specialistica a cura di:
Ing. Pietro Mazzoli
Progettista Responsabile Intervento: **Ing. Pietro Mazzoli**
Impresa Pizzarotti & C. S.p.A. - PIZZAROTTI
Ing. Pietro Mazzoli
Ordine degli Ingegneri della Provincia di Parma n. 821

Titolo Elaborato: **Generale Generale**
Planimetria suddivisione delle opere in WBS - Tav. 4/14

Data Emissione Progetto: 18/03/2014
Scala: 1:2'000

Identif. Elaborato:	NUM. IDENTIFICATIVO	COSE COMESSA	LOTTO	FASE	ENTE	AMBITO	CAT. OPERA	NUM. OPERA	PARTE OPERA	TIPO DOC.	NUM. PROJ. DOC.	REVISIONE
		RAAA	1	E	I	GE	XX	01	N	PL	004	B

Rev.	Data	DESCRIZIONE REVISIONE	Redatto	Controllo	Approvato
B	14/05/2015	Revisione generale base planimetrica	A. LUGLINI	F. NIGRELLI	MAZZOLI
A	15/07/2014	RIEMMISSIONE PROGETTO ESECUTIVO	A. TARGA	F. NIGRELLI	MAZZOLI