


LEGENDA

ELEMENTI DI CARATTERE PROGETTUALE

- VIABILITA' DI PROGETTO
- OPERE STRUTTURALI DI PROGETTO

ELEMENTI DI CARATTERE GENERALE

- INDICAZIONE COMUNI (PROVINCIA)
- INDICAZIONE AUTOSTRADE ESISTENTI
- INDICAZIONE DIREZIONE AMBITO AUTOSTRADALE
- INDICAZIONE DIREZIONE AMBITO EXTRAURBANO

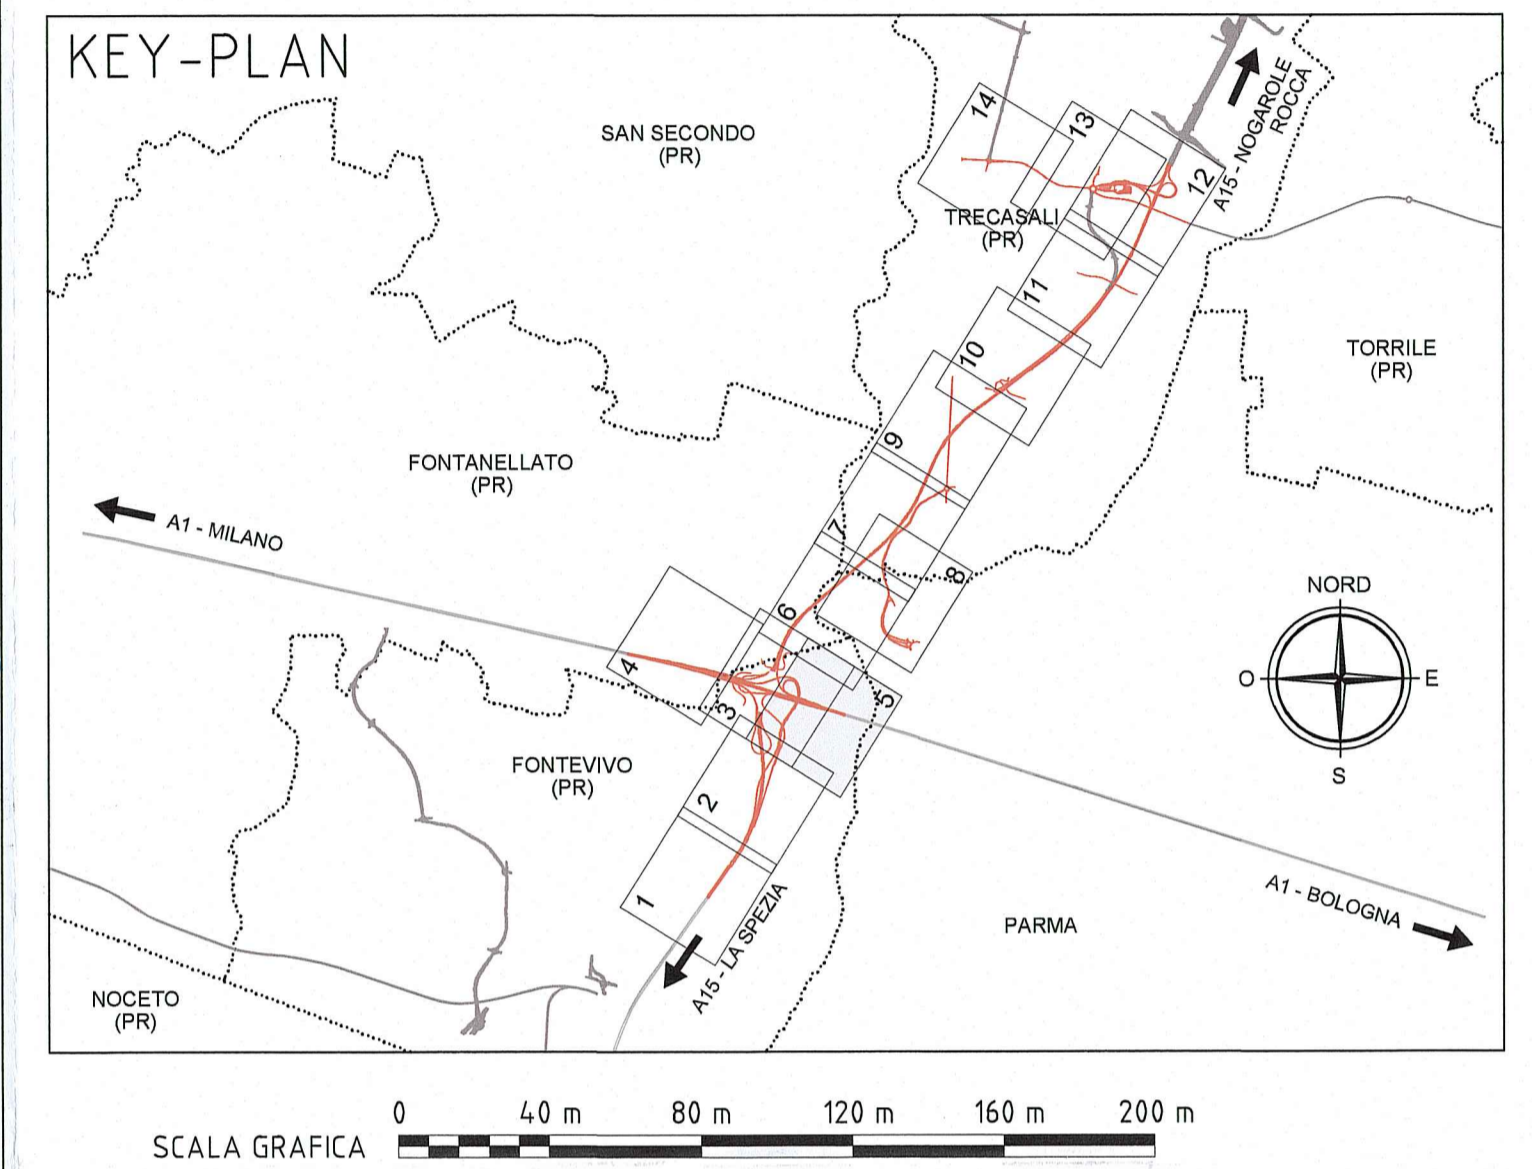

PD	LEGENDA WBS		PE
WBS	ambito.WBS.n°opera	Descrizione	
CS	AP.OS.01	GRANDI STRUTTURE	
GA	AP.GR.01	GALLERIE ARTIFICIALI	
PV	PV	PONTI E VIADOTTI	
CA	AP.CA	CAVALCAVIA	
MU	AP.OS	MURI DI SOSTEGNO	
TS	TS	TOMBINI SCATOLARI	
SO	AP.SO	SOTTOVIA E SOTTOPASSI	
TT	TT	TOMBINI TUBOLARI	
SA	SA.SA.01	SVINCOLI / AUTOSTAZIONI	
CS	AP.CS	CONTROSTRADE	
VA	AP.VA	VARIANTI ALLE VIABILITA' MAGGIORI E MINORI (VIABILITA' INTERFERITA)	
VV	VO.VO.01	VARIANTE S.P. 10 ALL'ABITATO DI VIAROLO	
RA	VO.VO.02	RACCORDO AUTOSTAZIONE TRECASALI-TERRE VERDIANE ROTATORIA S.P. 10	
PR1	VO.VO.03	PRO1 - RACCORDO S.P. 10 AUTOSTAZIONE TRECASALI-TERRE VERDIANE	
BS	BS	BARRIERE DI SICUREZZA E ATTENUATORI D'URTO	
BA	AP.BA	INTERVENTI DI MITIGAZIONE ACUSTICA (BARRIERE ANTIRUMORE)	
SE	SE	SEGNALETICA	
RE	GE.XX.01	RETE DI RECINZIONE AUTOSTRADALE	
SI	AP.SI	SISTEMAZIONI IDRAULICHE	
ST	ST	SMALTIMENTO E TRATTAMENTO ACQUE DI PIATTAFORMA	
IP	IP	INTERVENTI DI INSERIMENTO PAESAGGISTICO, AMBIENTALE E COMPENSATIVO	
EA	SA.EA	EDIFICI E AREE TECNICHE DI AUTOSTAZIONE	
IM	IM	IMPIANTI ELETTROMECCANICI	
VI	VI	IMPIANTI - VIE CAVI	
IT	IT	IMPIANTI SPECIALI	

Committente: **AUTOCAMIONALE DELLA CISA S.p.A.**
Via Camboara 26/A - Frazione Ponte Taro - 43015 NOCETO (PR)

Impresa Esecutrice: **PIZZAROTTI** FONDATA NEL 1910

**AUTOSTRADA DELLA CISA A15
RACCORDO AUTOSTRADALE A15/A22
CORRIDOIO PLURIMODALE TIRRENO-BRENNERO
RACCORDO AUTOSTRADALE FRA L'AUTOSTRADA DELLA CISA-FONTEVIVO (PR)
E L'AUTOSTRADA DEL BRENNERO-NOGAROLE ROCCA (VR), I LOTTO.**
C.U.P. G61B0400060008 C.I.G. 307068161E

PROGETTO ESECUTIVO

AUTOCAMIONALE DELLA CISA S.p.A.
Il Direttore Tecnico: Il Responsabile del Procedimento: Il Presidente:

IMPRESA PIZZAROTTI & C. S.p.A.
Il Direttore Tecnico: **IMPRESA PIZZAROTTI & C. S.p.A.**
Il Responsabile di Progetto: **Dott. Ing. Luca Bondanelli**

Il Geologo:
Il Progettista:
Ing. Fabio Nigrelli
Ordine degli Ingegneri della Provincia di Palermo n° 3581

Coordinatore per la Sicurezza in fase di Progettazione:
Ing. Giovanni Maria Cepparotti
Ordine degli Ingegneri della Provincia di Palermo n° 3581

Consulenza specialistica a cura di:
Progettista Responsabile Intervento: **Dott. Ing. PIETRO MAZZOLI**
Impresa Pizzarotti & C. S.p.A. **IMPRESA PIZZAROTTI**
Ing. Pietro Mazzoli **INGEGNERI PARMA n.821**
Ordine degli Ingegneri della Provincia di Parma n. 821

Titolo Elaborato: **Generale Generale**
Generale - Computi
Planimetria suddivisione delle opere in WBS - Tav. 5/14
Data Emissione Progetto: 18/03/2014
Scala: 1:2'000

Identif. Elaborato:	NRO IDENTIFICATIVO	CODICE COMMESSA	LOTTO	FASE	ENTE	AMBITO	OUT. OPERA	NRO OPERA	PARTE OPERA	TIPO DOC.	NRO PROG. DOC.	REVISIONE
		RAAA	1	E	I	GE	XX	01	N	PL	005	B

Rev.	Data	DESCRIZIONE REVISIONE	Redatto	Controllato	Approvato
B	14/05/2015	Revisione generale base planimetria e TS35	A. UGOLINI	F. NIGRELLI	MAZZOLI
A	15/07/2014	RIEMMISSIONE PROGETTO ESECUTIVO	A. TARGA	F. NIGRELLI	MAZZOLI