


LEGENDA

ELEMENTI DI CARATTERE PROGETTUALE

- VIABILITA' DI PROGETTO
- OPERE STRUTTURALI DI PROGETTO

ELEMENTI DI CARATTERE GENERALE

- INDICAZIONE COMUNI (PROVINCIA)
- INDICAZIONE DIREZIONE AMBITO AUTOSTRADALE
- INDICAZIONE DIREZIONE AMBITO EXTRAURBANO
- INDICAZIONE AUTOSTRADE ESISTENTI
- INDICAZIONE DIREZIONE AMBITO AUTOSTRADALE
- INDICAZIONE DIREZIONE AMBITO EXTRAURBANO

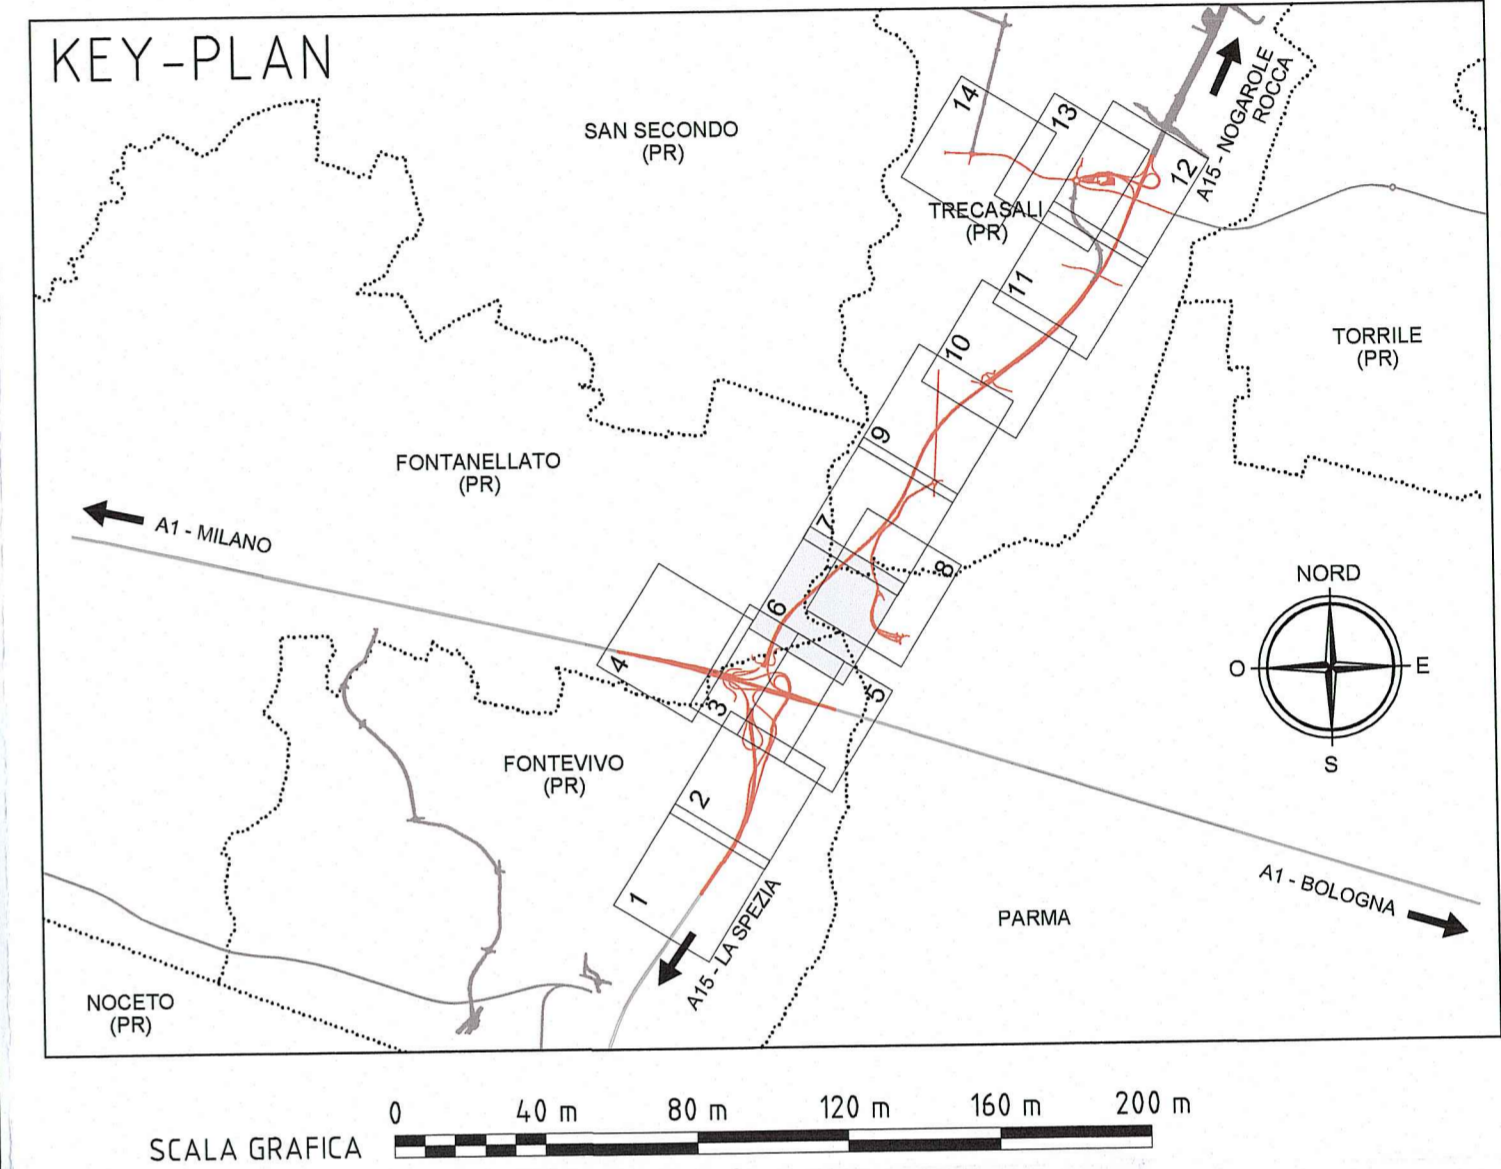

Comittente: **AUTOCAMIONALE DELLA CISA S.p.A.**
Via Camboara 26/A - Frazione Ponte Taro - 43015 NOCETO (PR)

Impresa Esecutrice: **PIZZAROTTI**
FONDATA NEL 1910

**AUTOSTRADA DELLA CISA A15
RACCORDO AUTOSTRADALE A15/A22
CORRIDOIO PLURIMODALE TIRRENO-BRENNERO
RACCORDO AUTOSTRADALE FRA L' AUTOSTRADA DELLA CISA-FONTEVIVO (PR)
E L' AUTOSTRADA DEL BRENNERO-NOGAROLE ROCCA (VR). I LOTTO.**
C.U.P. G61B04000060008 C.I.G. 307068161E

PROGETTO ESECUTIVO

AUTOCAMIONALE DELLA CISA S.p.A.
Il Direttore TIRRE: _____ Il Responsabile del Progettamento: _____ Il Presidente: _____

IMPRESA PIZZAROTTI & C. S.p.A.
Il Direttore Tecnico: **IMPRESA PIZZAROTTI & C. S.p.A.**
Il Responsabile del Progetto: **Dot. Ing. Luca Bondanelli**

Il Geologo: _____

PROGETTAZIONE DI: **PIZZAROTTI**
FONDATA NEL 1910

A.T.I.: **idrosse engineering** **ROKSOIL** **VIA**

Il Progettista: **Ing. Fabio Nigrelli**
Ordine degli Ingegneri della Provincia di Palermo n° 3581

Coordinatore per la Sicurezza in fase di Progettazione: **Ing. Giovanni Maria Cepparotti**
Ordine degli Ingegneri della Provincia di Viterbo n° 392

Consulenza specialistica a cura di: **Ing. Pietro Mazzoli**
Progettista Responsabile **Dot. Ing. PIETRO MAZZOLI**
Impresa Pizzarotti & C. S.p.A. **IMPRESA PIZZAROTTI**
Ing. Pietro Mazzoli **SCRITTO ORDINE**
INGEGNERI PARMA n. 021
Ordine degli Ingegneri della Provincia di Parma n° 821

Titolo Elaborato: **Generale Generale - Computi**
Planimetria suddivisione delle opere in WBS - Tav. 6/14

Data Emissione Progetto: 18/03/2014
Scala: 1:2000

Identif. Elaborato:	NUM. IDENTIFICATIVO	CODICE COMMESSA	LOTTO	FASE	ENTE	AUT. DIR.	CAT. OPERA	NUM. OPERA	PARTE OPERA	TIPO DOC.	NUM. PROG. DOC.	REVISIONE
		RAAA	1	E	I	GE	XX	01	N	PL	006	B

Rev.	Data	DESCRIZIONE REVISIONE	Redatto	Controllo	Approvato
B	14/05/2015	Revisione generale base planimetrica	A. BORBEGGIANI	F. NIGRELLI	MAZZOLI
A	15/07/2014	RIEMMISSIONE PROGETTO ESECUTIVO	A. TARGA	F. NIGRELLI	MAZZOLI

LEGENDA WBS

PD	ambito.WBS.n°opera	PE	Descrizione
GS	AP.GS.01	GRANDI STRUTTURE	
GA	AP.GA.01	GALLERIE ARTIFICIALI	
PV	PV	PONTI E VIADOTTI	
CA	AP.CA	CAVALCAVIA	
MU	AP.OS	MURI DI SOSTEGNO	
TS	AP.TS	TOMBINI SCATOLARI	
SO	AP.SO	SOTTOVIA E SOTTOPASSI	
TT	TT	TOMBINI TUBOLARI	
SA	SA.SA.01	SVINCOLI / AUTOSTAZIONI	
CS	AP.CS	CONTROSTRADE	
VA	AP.VA	VARIANTI ALLE VIABILITA' MAGGIORI E MINORI (VIABILITA' INTERFERITA)	
VV	VO.VO.01	VARIANTE S.P. 10 ALL'ABITATO DI VIAROLO	
RA	VO.VO.02	RACCORDO AUTOSTAZIONE TRECASALI-TERRE VERDIANE ROTATORIA S.P. 10	
P1	VO.VO.03	PRO1 - RACCORDO S.P. 10 AUTOSTAZIONE TRECASALI-TERRE VERDIANE	
BS	BS	BARRIERE DI SICUREZZA E ATTENUATORI D'URTO	
BA	AP.BA	INTERVENTI DI MITIGAZIONE ACUSTICA (BARRIERE ANTIRUMORE)	
SE	SE	SEGNALETICA	
RE	GE.XX.01	RETE DI RECINZIONE AUTOSTRADALE	
SI	AP.SI	SISTEMAZIONI IDRAULICHE	
ST	ST	SMALTIMENTO E TRATTAMENTO ACQUE DI PIATTAFORMA	
IP	IP	INTERVENTI DI INSERIMENTO PAESAGGISTICO, AMBIENTALE E COMPENSATIVO	
EA	SA.EA	EDIFICI E AREE TECNICHE DI AUTOSTAZIONE	
IM	IM	IMPIANTI ELETTROMECCANICI	
VI	VI	IMPIANTI - VIE CAVI	
IT	IT	IMPIANTI SPECIALI	