

LEGENDA WBS		
PD	ambito.WBS.n°opera	PE
GS	AP.GS.01	GRANDI STRUTTURE
GA	AP.GA.01	GALLERIE ARTIFICIALI
PV	PV	PONTI E VIADOTTI
CA	AP.CA	CAVALCAVIA
MU	AP.OS	MURI DI SOSTEGNO
TS	TS	TOMBINI SCATOLARI
SO	AP.SO	SOTTOVIA E SOTTOPASSI
TT	TT	TOMBINI TUBOLARI
SA	SA.SA.01	SVINCOLI / AUTOSTAZIONI
CS	AP.CS	CONTROSTRADE
VA	AP.VA	VARIANTI ALLE VIABILITA' MAGGIORI E MINORI (VIABILITA' INTERFERITA)
VV	VO.VO.01	VARIANTE S.P. 10 ALL'ABITATO DI VIAROLO
RA	VO.VO.02	RACCORDO AUTOSTAZIONE TRECASALI-TERRE VERDIANE ROTATORIA S.P. 10
P1	VO.VO.03	PRO1 - RACCORDO S.P. 10 AUTOSTAZIONE TRECASALI-TERRE VERDIANE
BS	BS	BARRIERE DI SICUREZZA E ATTENUATORI D'URTO
BA	AP.BA	INTERVENTI DI MITIGAZIONE ACUSTICA (BARRIERE ANTIRUMORE)
SE	SE	SEGNALETICA
RE	GE.XX.01	RETE DI RECINZIONE AUTOSTRADALE
SI	AP.SI	SISTEMAZIONI IDRAULICHE
ST	ST	SMALTIMENTO E TRATTAMENTO ACQUE DI PIATTAFORMA
IP	IP	INTERVENTI DI INSERIMENTO PAESAGGISTICO, AMBIENTALE E COMPENSATIVO
EA	SA.EA	EDIFICI E AREE TECNICHE DI AUTOSTAZIONE
IM	IM	IMPIANTI ELETTROMECCANICI
VI	VI	IMPIANTI - VIE CAVI
IT	IT	IMPIANTI SPECIALI

LEGENDA

ELEMENTI DI CARATTERE PROGETTUALE

VIABILITA' DI PROGETTO

OPERE STRUTTURALI DI PROGETTO

ELEMENTI DI CARATTERE GENERALE

INDICAZIONE COMUNI (PROVINCIA)

INDICAZIONE AUTOSTRADE ESISTENTI



INDICAZIONE DIREZIONE AMBITO AUTOSTRADALE

CONFINI COMUNALI

LA SPEZIA A15 E 31

INDICAZIONE DIREZIONE AMBITO EXTRAURBANO

VIAROLO

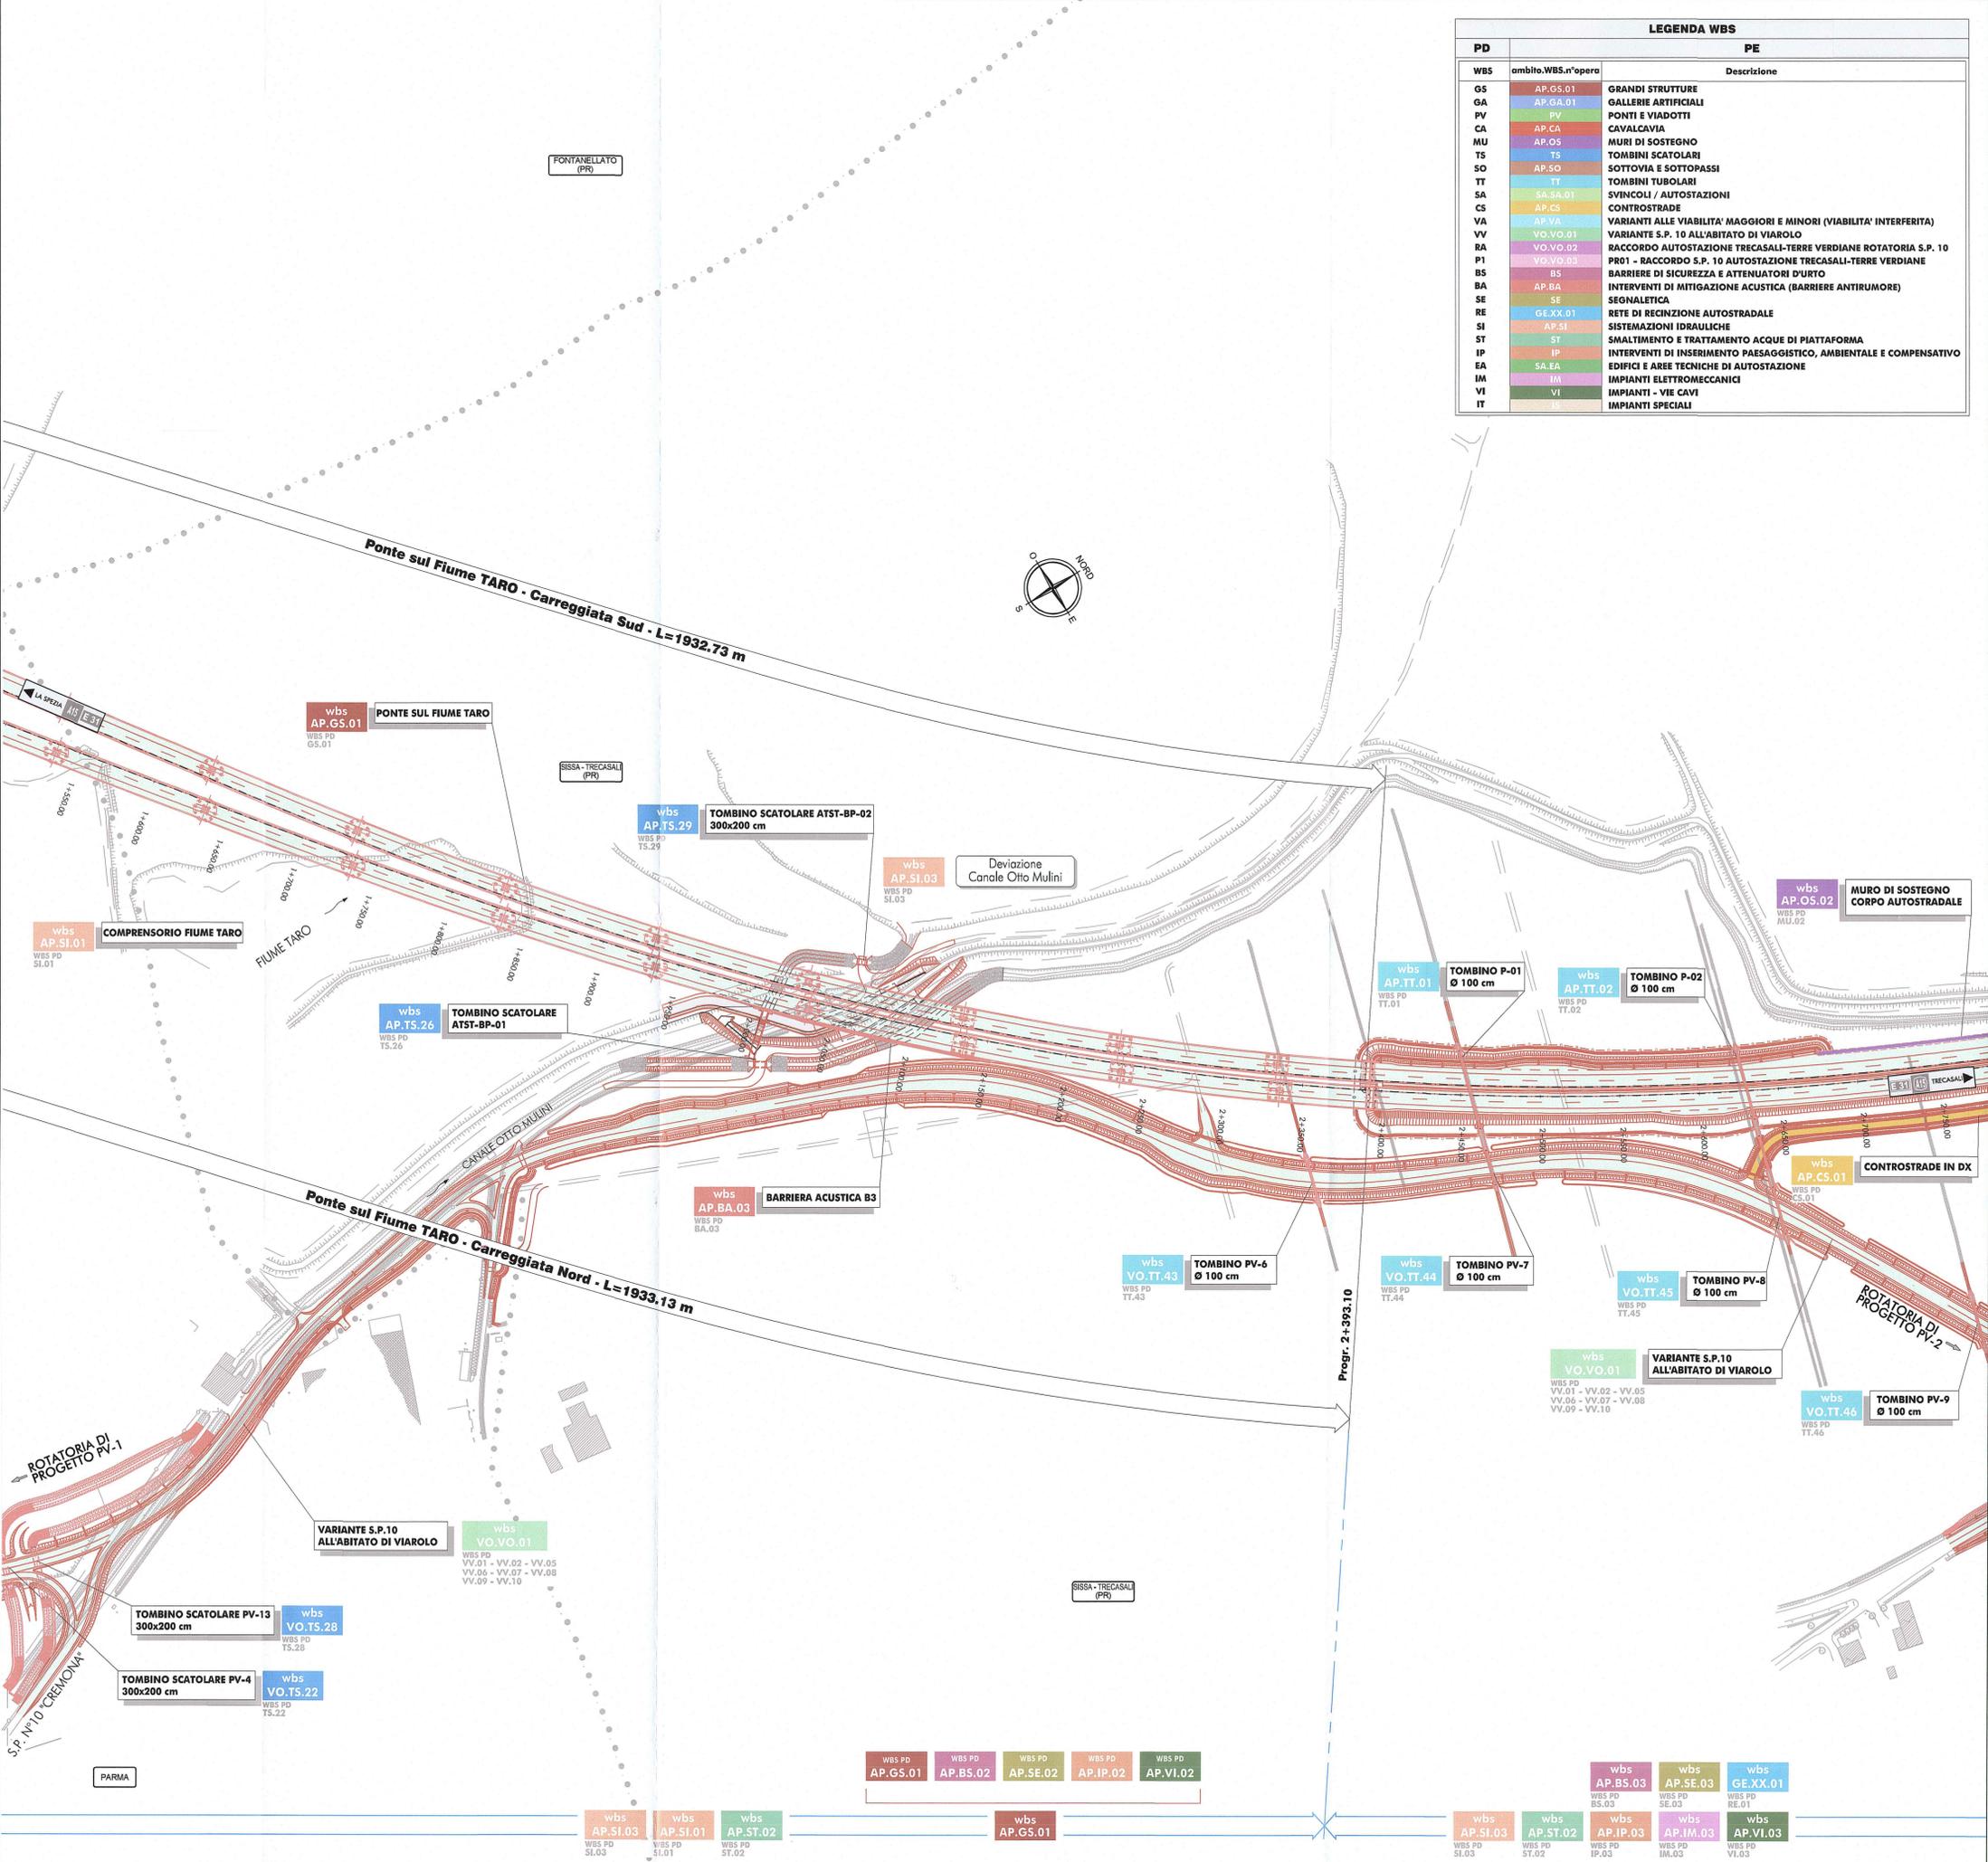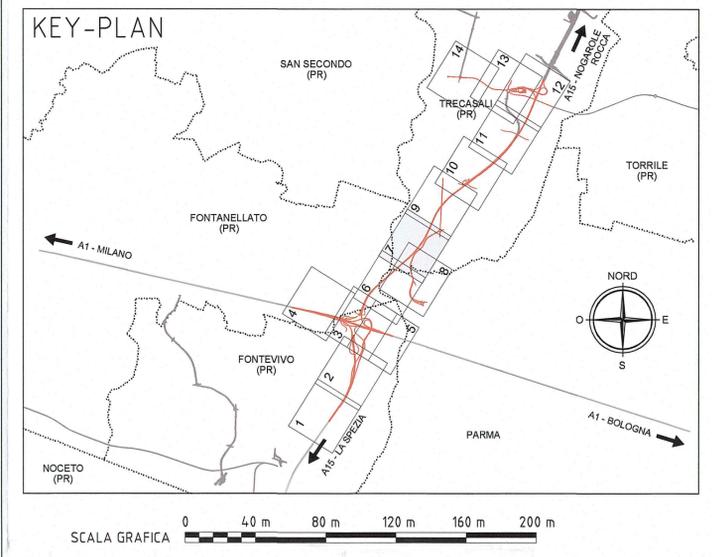

Committente:

AUTOCAMIONALE DELLA CISA S.p.A.
Via Camboara 26/A - Frazione Ponte Taro - 43015 NOCETO (PR)

Impresa Esecutrice:

PIZZAROTTI
FONDATA NEL 1910

**AUTOSTRADA DELLA CISA A15
RACCORDO AUTOSTRADALE A15/A22
CORRIDOIO PLURIMODALE TIRRENO-BRENNERO
RACCORDO AUTOSTRADALE FRA L' AUTOSTRADE DELLA CISA, FONTEVIVO (PR)
E L' AUTOSTRADE DEL BRENNERO-NOGAROLE ROCCA (VR), I LOTTO.**
C.U.P. G61B0400060008 C.I.G. 307068161E

PROGETTO ESECUTIVO

AUTOCAMIONALE DELLA CISA S.p.A.
Il Direttore TIRE: Il Responsabile del Procedimento: Il Presidente:

IMPRESA PIZZAROTTI & C. S.p.A.
Il Direttore Tecnico: **iPRESA PIZZAROTTI S.p.A.**
Il Responsabile di Progetto: **Dot. Ing. Luca Bondanelli**

PROGETTAZIONE DI: **PIZZAROTTI**
FONDATA NEL 1910

Il Progettista:
Ing. Fabio Nigrelli
Ordine degli Ingegneri della Provincia di Palermo n°3581

A.T.I.: **idrosse engineering** **ROCKSOIL S.p.A.** **VIA**
MANDATARIA MANDANTE MANDANTE

Coordinatore per la Sicurezza in fase di Progettazione:
Ing. Giovanni Maria Cepparotti
Ordine degli Ingegneri della Provincia di Viterbo n. 392

Consulenza specialistica a cura di:
Ing. Pietro MAZZOLI
Impresa Pizzarotti & C. S.p.A. Impresa Pizzarotti & C. S.p.A. Impresa Pizzarotti & C. S.p.A.
INGEGNERI IN CARICA n.821
Ordine degli Ingegneri della Provincia di Parma n. 821

Titolo Elaborato: **Generale Generale**
Planimetria suddivisione delle opere in WBS - Tav. 7/14

Data Emissione Progetto: 18/03/2014
Scala: 1:2'000

Identif. Elaborato:

NRO IDENTIFICATIVO	COECCO COMESSA	LOTTO	FASE	ENTE	AMBITO	CAT. OPERA	NRO OPERA	PARTE OPERA	TPO DOC.	NRO PROG. DOC.	REVISIONE
	RAAA	1	E	I	GE	XX	01	N	PL	007	B

B	14/05/2015	Revisione generale base planimetrica	A. BORREGGIANI	F. NIGRELLI	MAZZOLI
A	15/07/2014	RIEMMISSIONE PROGETTO ESECUTIVO	A. TARGA	F. NIGRELLI	MAZZOLI
Rev.	Data	DESCRIZIONE REVISIONE	Redatto	Controllato	Approvato