


LEGENDA

ELEMENTI DI CARATTERE PROGETTUALE

- VIABILITA' DI PROGETTO
- OPERE STRUTTURALI DI PROGETTO

ELEMENTI DI CARATTERE GENERALE

- INDICAZIONE COMUNI (PROVINCIA)
- INDICAZIONE AUTOSTRADE ESISTENTI
- INDICAZIONE DIREZIONE AMBITO AUTOSTRADALE
- INDICAZIONE DIREZIONE AMBITO EXTRAURBANO

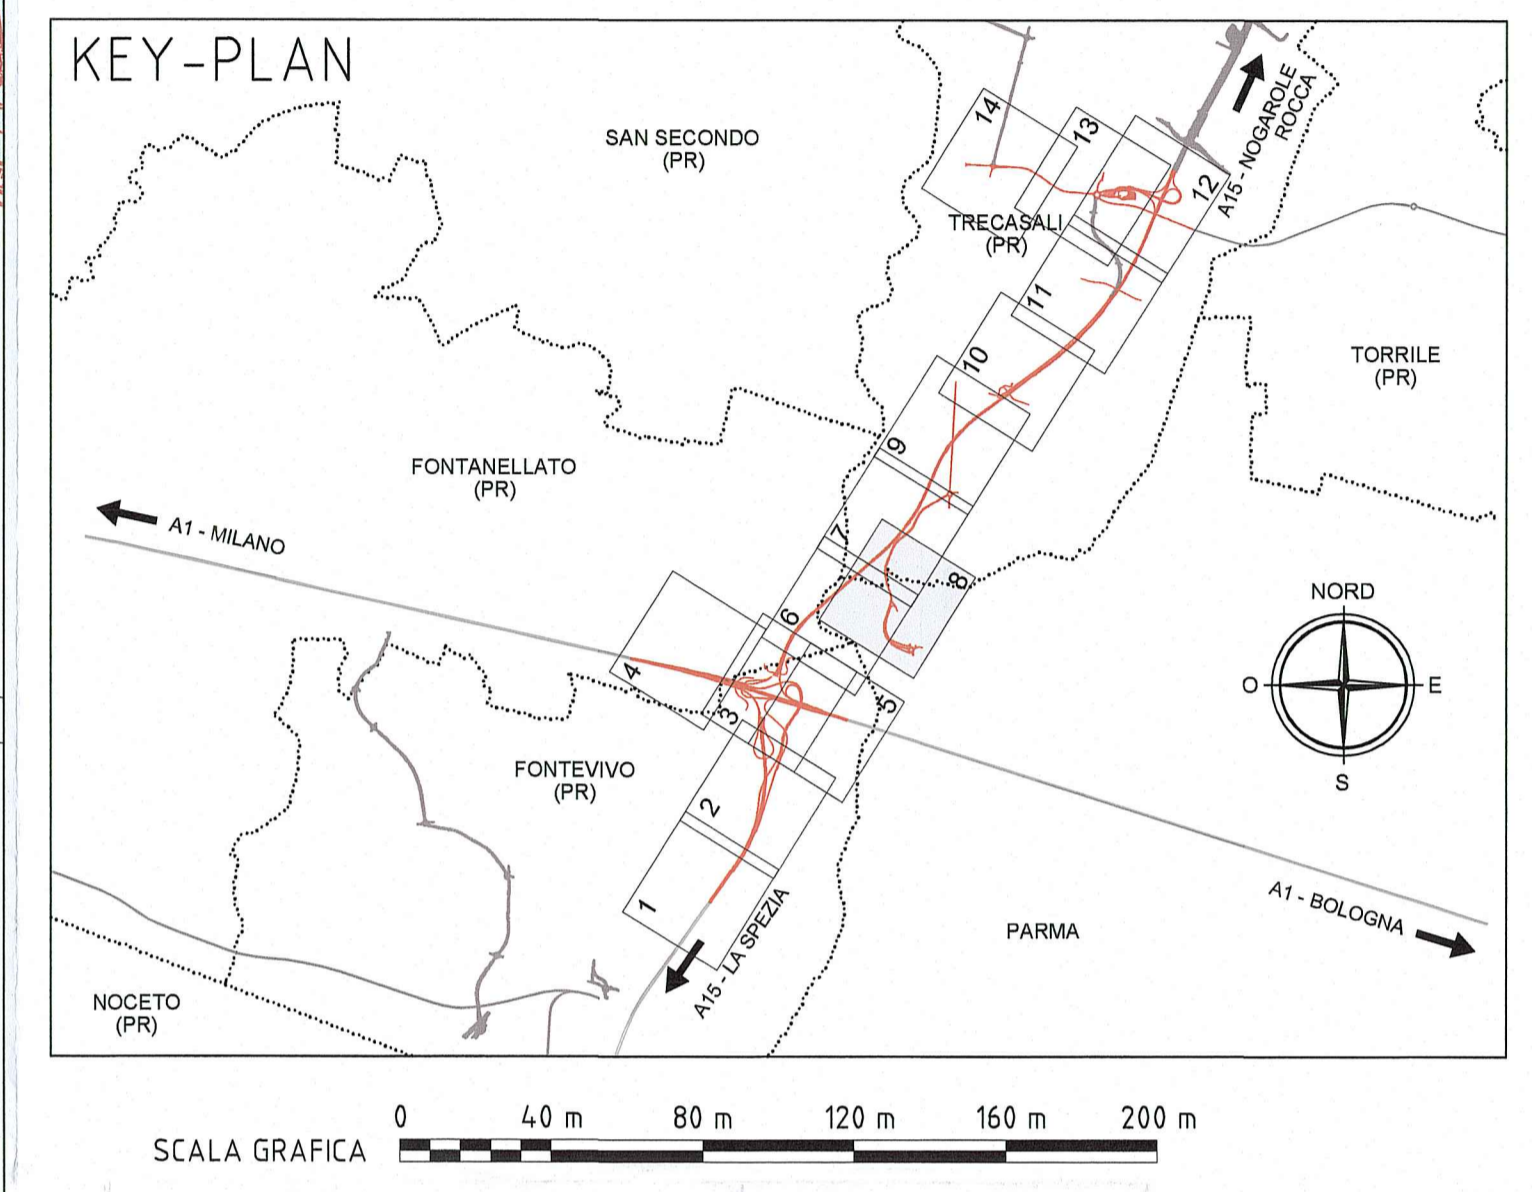

Committente: **AUTOCAMIONALE DELLA CISA S.p.A.**
Via Combara 26/A - Frazione Ponte Taro - 43015 NOCETO (PR)

Impresa Esecutrice: **PIZZAROTTI**
FONDATA NEL 1910

**AUTOSTRADA DELLA CISA A15
RACCORDO AUTOSTRADALE A15/A22
CORRIDOIO PLURIMODALE TIRRENO-BRENNERO
RACCORDO AUTOSTRADALE FRA L' AUTOSTRADA DELLA CISA-FONTEVIVO (PR)
E L' AUTOSTRADA DEL BRENNERO-NOGAROLE ROCCA (VR). I LOTTO.**
C.U.P. G61B04000060008 C.I.G. 307068161E

PROGETTO ESECUTIVO

AUTOCAMIONALE DELLA CISA S.p.A.
Il Direttore TIBRE: _____ Il Responsabile del Procedimento: _____ Il Presidente: _____

IMPRESA PIZZAROTTI & C. S.p.A.
Il Direttore Tecnico: **PIPRESA PIZZAROTTI & C. S.p.A.**
Il Responsabile di Progetto
Dot. Ing. Luca Bondanelli

Il Geologo: _____

PROGETTAZIONE DI: **PIZZAROTTI**
FONDATA NEL 1910

Il Progettista:
Ing. Fabio Nigrelli
Ordine degli Ingegneri della Provincia di Palermo n° 3581

A.T.I.: **idrosse engineering** **ROKSOIL** **VIA**
MANDATARIA MANDANTE MANDANTE

Coordinatore per la Sicurezza in fase di Progettazione:
Ing. Giovanni Maria Cepparotti
Ordine degli Ingegneri della Provincia di Viterbo n. 392

Consulenza specialistica a cura di:
Ing. Pietro Mazzoli
Impresa Pizzarotti & C. S.p.A. - PIZZAROTTI
INGEGNERIA ORDINE
INGEGNERI DELLA PROVINCIA DI PARMA N° 821

Progettista Responsabile: **Ing. Pietro Mazzoli**
Impresa Pizzarotti & C. S.p.A. - PIZZAROTTI
INGEGNERIA ORDINE
INGEGNERI DELLA PROVINCIA DI PARMA N° 821

Titolo Elaborato: **Generale Generale - Compti**
Planimetria suddivisione delle opere in WBS - Tav. 8/14

Data Emissione Progetto: 18/03/2014
Scala: 1:2'000

Identif. Elaborato:

N.RO IDENTIFICAZIONE	CODICE COMESSA	LOTTO	FASE	ENTE	AUTORE	CAT. OPERA	N.RO OPERA	PARTE OPERA	TIPO DOC.	N.RO PROCED. DOC.	REVISIONE
	RAAA	1	E	I	GE	XX	01	N	PL	008	B

Rev.	Data	DESCRIZIONE REVISIONE	Redatto	Controllato	Approvato
B	14/05/2015	Revisione generale base planimetrica	A. BORBOGGIANI	F. NIGRELLI	MAZZOLI
A	15/07/2014	RIEMMISSIONE PROGETTO ESECUTIVO	A. TARGA	F. NIGRELLI	MAZZOLI

LEGENDA WBS

PD	ambito.WBS.n°opera	PE	Descrizione
GS	AP.GS.01	GRANDI STRUTTURE	
GA	AP.GA.01	GALLERIE ARTIFICIALI	
PV	PV	PONTI E VIADOTTI	
CA	AP.CA	CAVALCAVIA	
MU	AP.OS	MURI DI SOSTEGNO	
TS	TS	TOMBINI SCATOLARI	
SO	AP.SO	SOTTOVIA E SOTTOPASSI	
TT	TT	TOMBINI TUBOLARI	
SA	SA.SA.01	SVINCOLI / AUTOSTAZIONI	
CS	AP.CS	CONTROSTRADE	
VA	AP.VA	VARIANTI ALLE VIABILITA' MAGGIORI E MINORI (VIABILITA' INTERFERITA)	
VV	VO.VO.01	VARIANTE S.P. 10 ALL'ABITATO DI VIAROLO	
BA	VO.VO.02	RACCORDO AUTOSTAZIONE TRECASALI-TERRE VERDIANE ROTATORIA S.P. 10	
P1	VO.VO.03	PRO1 - RACCORDO S.P. 10 AUTOSTAZIONE TRECASALI-TERRE VERDIANE	
B5	B5	BARRIERE DI SICUREZZA E ATTENUATORI D'URTO	
BA	AP.BA	INTERVENTI DI MITIGAZIONE ACUSTICA (BARRIERE ANTIRUMORE)	
SE	SE	SEGNALETICA	
RE	GE.XX.01	RETE DI RECINZIONE AUTOSTRADALE	
SI	AP.SI	SISTEMAZIONI IDRAULICHE	
ST	ST	SMALTIMENTO E TRATTAMENTO ACQUE DI PIATTAFORMA	
IP	IP	INTERVENTI DI INSERIMENTO PAESAGGISTICO, AMBIENTALE E COMPENSATIVO	
EA	SA.EA	EDIFICI E AREE TECNICHE DI AUTOSTAZIONE	
IM	IM	IMPIANTI ELETTROMECCANICI	
VI	VI	IMPIANTI - VIE CAVI	
IT	IT	IMPIANTI SPECIALI	

WBS PD	WBS PD	WBS PD	WBS PD
AP.BS.02	AP.SE.02	AP.IP.02	AP.VI.02

wbs	wbs	wbs
AP.SI.03	AP.SI.01	AP.ST.02
WBS PD	WBS PD	WBS PD
SI.03	SI.01	ST.02

wbs
AP.GS.01