LEGENDA WBS

PD	PE	
WBS	ambito.WBS.n°opera	Descrizione
GS	AP.GS.01	GRANDI STRUTTURE
GA	AP.GA.01	GALLERIE ARTIFICIALI
PV	PV	PONTI E VIADOTTI
CA	AP.CA	CAVALCAVIA
MU	AP.OS	MURI DI SOSTEGNO
TS	TS	TOMBINI SCATOLARI
SO	AP.SO	SOTTOVIA E SOTTOPASSI
TT	TT	TOMBINI TUBOLARI
SA	SA.SA.01	SVINCOLI / AUTOSTAZIONI
CS	AP.CS	CONTROSTRADE
VA	AP.VA	VARIANTI ALLE VIABILITA' MAGGIORI E MINORI (VIABILITA' INTERFERITA)
VV	VO.VO.01	VARIANTE S.P. 10 ALL'ABITATO DI VIAROLO
RA	VO.VO.02	RACCORDO AUTOSTAZIONE TRECASALI-TERRE VERDIANE ROTATORIA S.P. 10
P1	VO.VO.03	PR01 - RACCORDO S.P. 10 AUTOSTAZIONE TRECASALI-TERRE VERDIANE
BS	BS	BARRIERE DI SICUREZZA E ATTENUATORI D'URTO
BA	AP.BA	INTERVENTI DI MITIGAZIONE ACUSTICA (BARRIERE ANTIRUMORE)
SE	SE	SEGNALETICA
RE	GE.XX.01	RETE DI RECINZIONE AUTOSTRADALE
SI	AP.SI	SISTEMAZIONI IDRAULICHE
ST	ST	SMALTIMENTO E TRATTAMENTO ACQUE DI PIATTAFORMA
IP	IP	INTERVENTI DI INSERIMENTO PAESAGGISTICO, AMBIENTALE E COMPENSATIVO
EA	SA.EA	EDIFICI E AREE TECNICHE DI AUTOSTAZIONE
IM	IM	IMPIANTI ELETTROMECCANICI
VI	VI	IMPIANTI - VIE CAVI
IT	IS	IMPIANTI SPECIALI

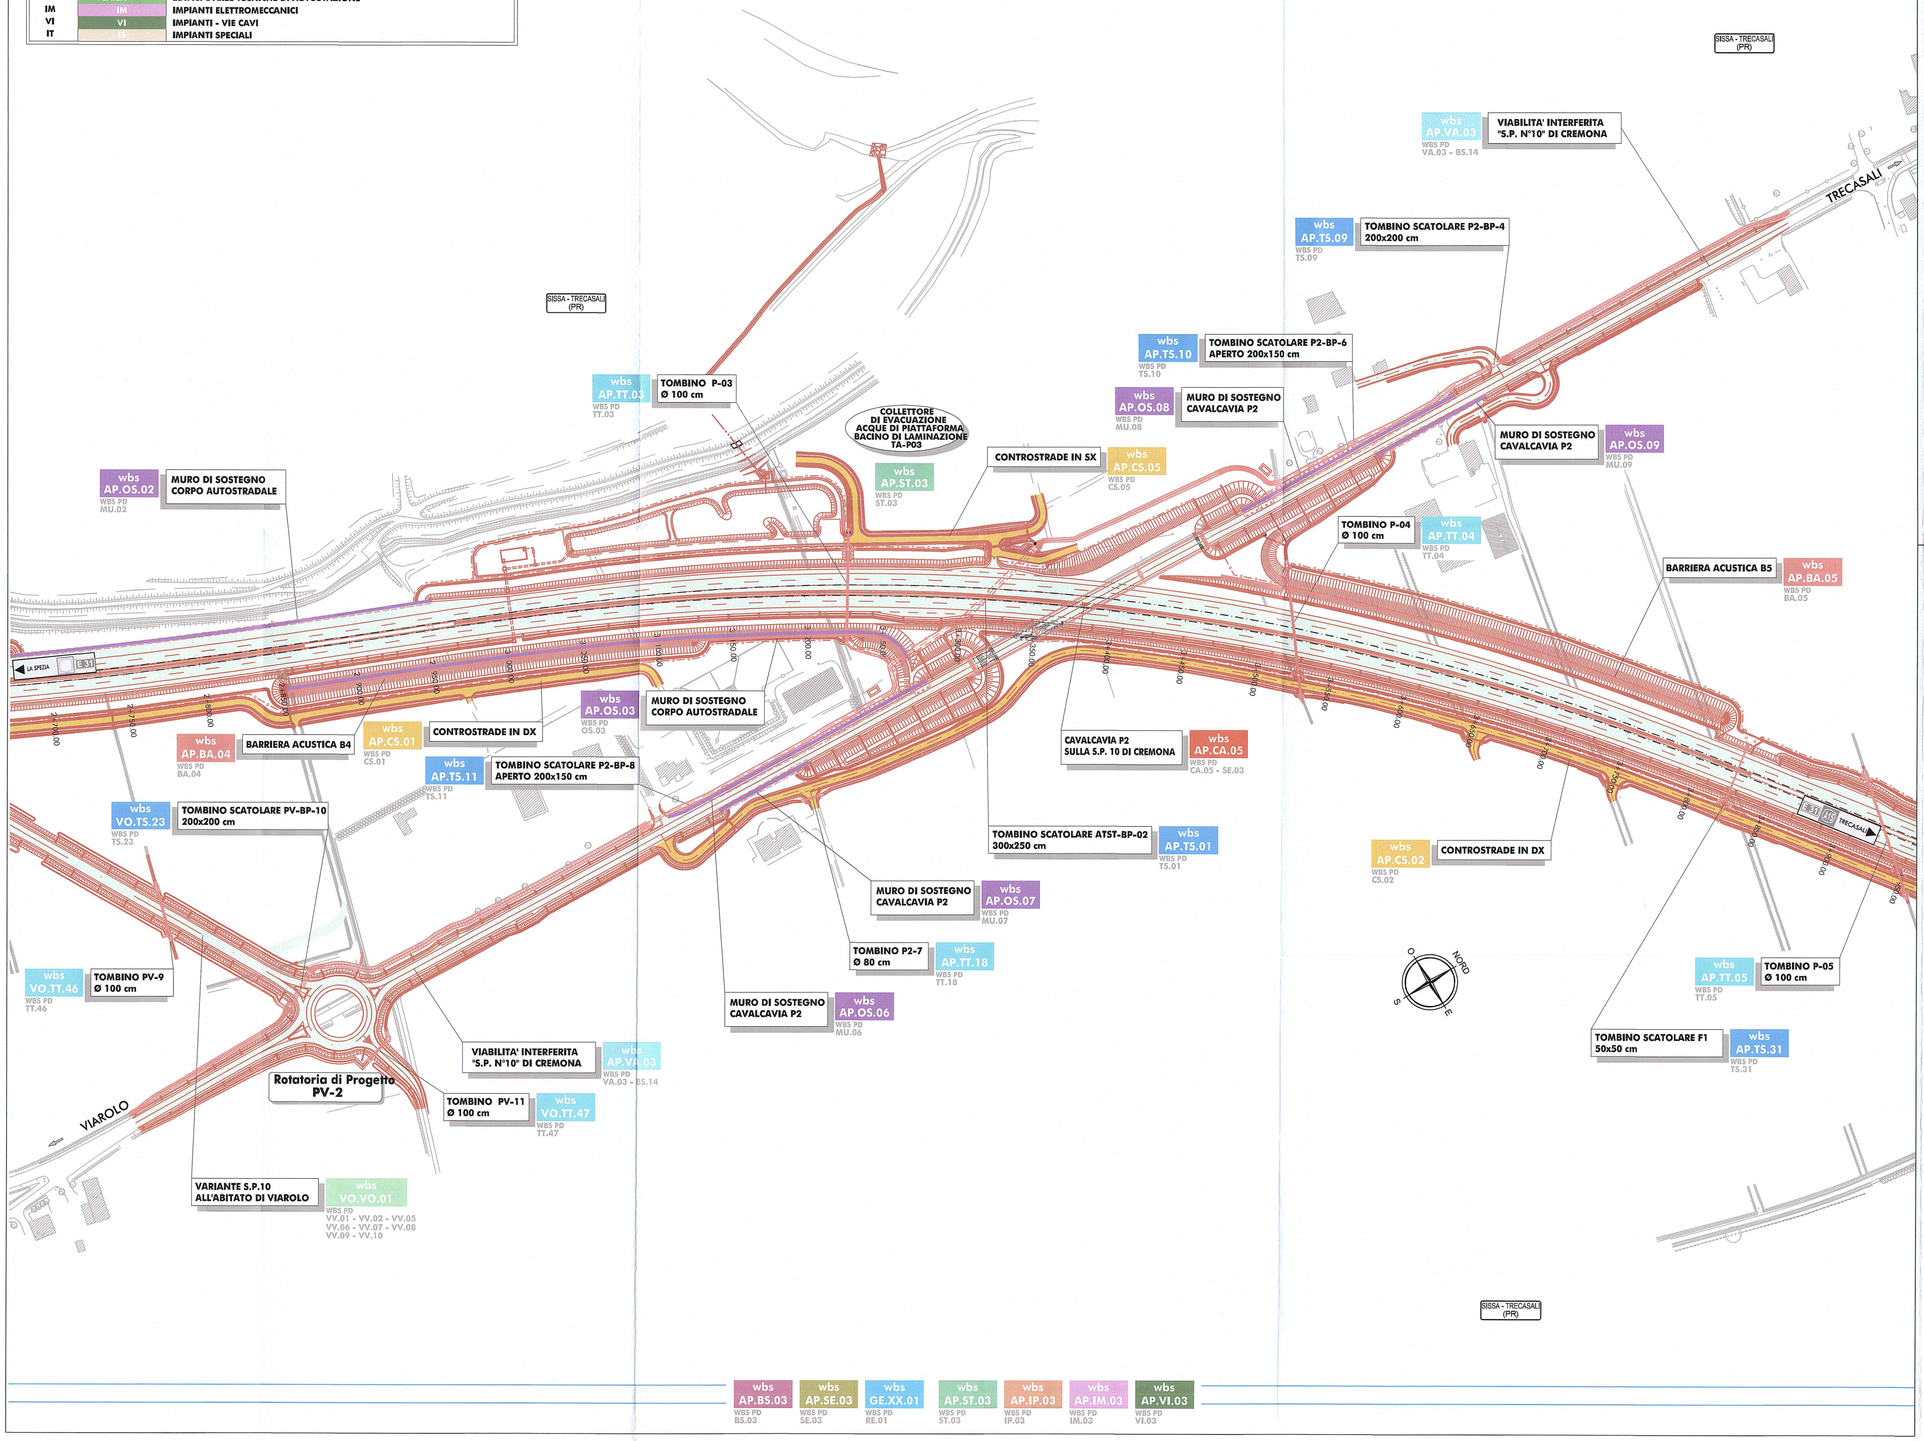

LEGENDA

ELEMENTI DI CARATTERE PROGETTUALE

VIABILITA' DI PROGETTO

OPERE STRUTTURALI DI PROGETTO

ELEMENTI DI CARATTERE GENERALE

FONTEVIVO (PR) — INDICAZIONE COMUNI (PROVINCIA)

CONFINI COMUNALI

A1 AUTOSTRADA DEL SOLE E 35 — INDICAZIONE AUTOSTRADE ESISTENTI

LA SPEZIA A15 E 31 — INDICAZIONE DIREZIONE AMBITO AUTOSTRADALE

VIAROLO — INDICAZIONE DIREZIONE AMBITO EXTRAURBANO

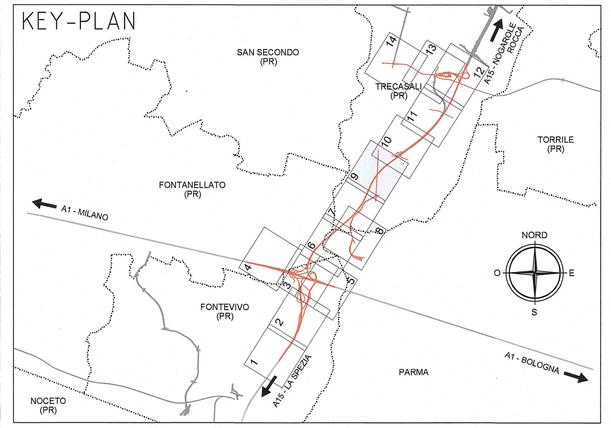

SCALA GRAFICA 0 40 m 80 m 120 m 160 m 200 m

Committente:

AUTOCAMIONALE DELLA CISA S.P.A.

Via Camboara 26/A - Frazione Ponte Taro - 43015 NOCETO (PR)

Impresa Esecutrice: PIZZAROTTI FONDATA NEL 1910

AUTOSTRADA DELLA CISA A15
RACCORDO AUTOSTRADALE A15/A22
CORRIDOIO PLURIMODALE TIRRENO-BRENNERO
RACCORDO AUTOSTRADALE FRA L' AUTOSTRADA DELLA CISA-FONTEVIVO (PR)
E L' AUTOSTRADA DEL BRENNERO-NOGAROLE ROCCA (VR). I LOTTO.

C.U.P. G61B04000060008 C.I.G. 307068161E

PROGETTO ESECUTIVO

AUTOCAMIONALE DELLA CISA S.p.A.
Il Direttore TIBRE: Il Responsabile del Procedimento: Il Presidente:

IMPRESA PIZZAROTTI & C. S.p.A.
Il Direttore Tecnico: Il Responsabile di Progetto Dott. Ing. Luca Bondanelli

Il Geologo:

PROGETTAZIONE DI: PIZZAROTTI FONDATA NEL 1910
A.T.I.: idroesse engineering MANDATARIA — ROCKSOIL S.p.A. — ViA S.r.l. MANDANTE

Il Progettista:
Ing. Fabio Nigrelli
Ordine degli Ingegneri della Provincia di Palermo n° 3581

Coordinatore per la Sicurezza in fase di Progettazione:
Ing. Giovanni Maria Cepparotti
Ordine degli Ingegneri della Provincia di Viterbo n. 392

Consulenza specialistica a cura di:

Progettista Responsabile Integrazione Prestazioni Specialistiche:
Impresa Pizzarotti &IMPRESA PIZZAROTTI
Ing. Pietro Mazzoli ISCRITTO ORDINE INGEGNERI PARMA n.821
Ordine degli Ingegneri della Provincia di Parma n. 821

Dott. Ing. PIETRO MAZZOLI

Titolo Elaborato:
Generale
Generale
Generale - Computi
Planimetria suddivisione delle opere in WBS - Tav. 9/14

Data Emissione Progetto: 18/03/2014

Scala: 1:2'000

Identif. Elaborato:

N.RO IDENTIFICATIVO		CODICE COMMESSA	LOTTO	FASE	ENTE	AMBITO	CAT. OPERA	N.RO OPERA	PARTE OPERA	TIPO DOC.	N.RO PROGR. DOC.	REVISIONE
		RAAA	1	E	I	GE	XX	01	N	PL	009	B

Rev.	Data	DESCRIZIONE REVISIONE	Redatto	Controllato	Approvato
B	14/05/2015	Revisione generale base planimetrica - CS05 - ST03	A. UGOLINI	F. NIGRELLI	MAZZOLI
A	15/07/2014	RIEMISSIONE PROGETTO ESECUTIVO	A. TARGA	F. NIGRELLI	MAZZOLI