



LEGENDA

ELEMENTI DI CARATTERE PROGETTUALE

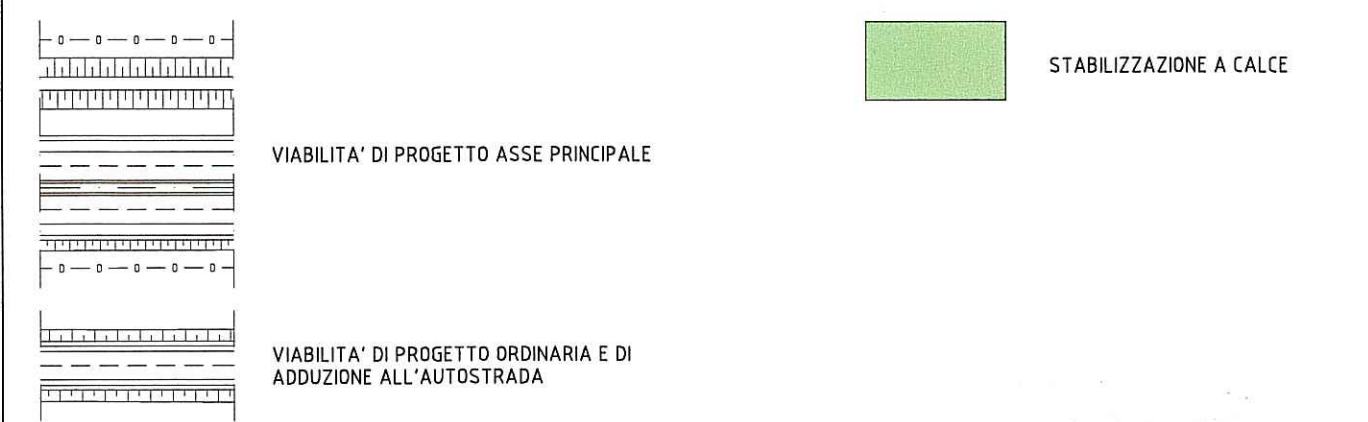


ELEMENTI DI CARATTERE GENERALE

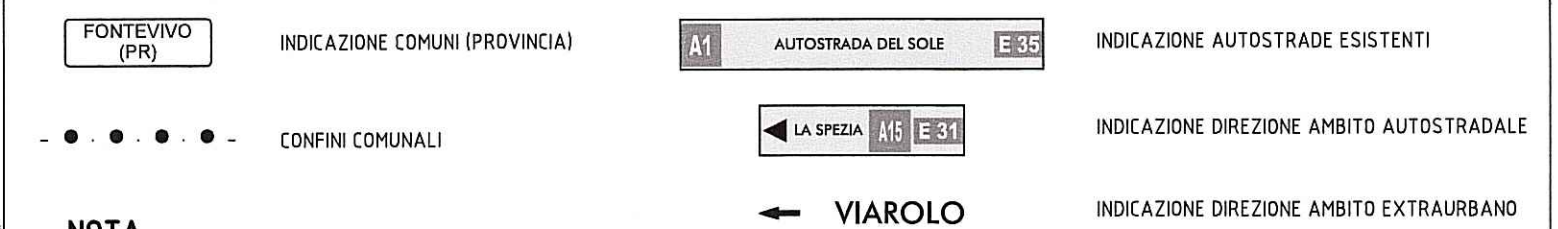

NOTA

Per l'esecuzione dei rilevati, le operazioni di stabilizzazione in sito del materiale proveniente dagli scavi per le opere d'arte potranno essere eseguite su tutti i rilevati in funzione delle caratteristiche dei materiali di scavo

KEY-PLAN

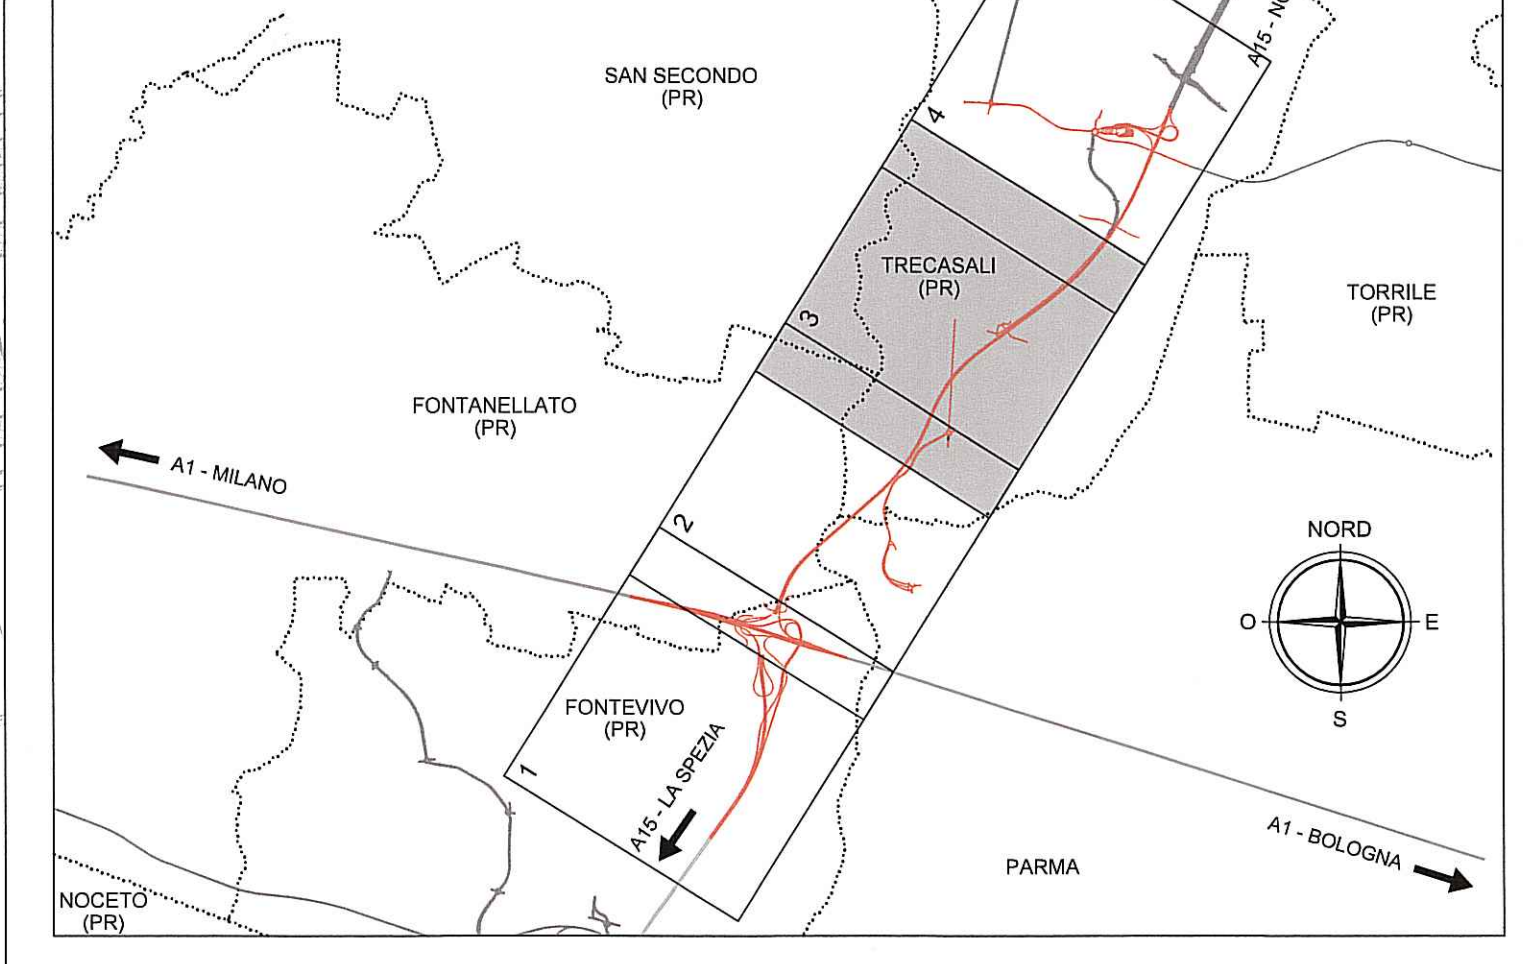

Committente: **AUTOCAMIONALE DELLA CISA S.p.A.**
Via Camboara 26/A - Frazione Ponte Tarso - 43015 NOCETO (PR)

Impresa Esecutrice: **PIZZAROTTI**
FONDATA NEL 1910

**AUTOSTRADA DELLA CISA A15
RACCORDO AUTOSTRADALE A15/A22
CORRIDOIO PLURIMODALE TIRRENO-BRENNERO
RACCORDO AUTOSTRADALE FRA L'AUTOSTRADA DELLA CISA-FONTEVIVO (PR)
E L'AUTOSTRADA DEL BRENNERO-NOGAROLE ROCCA (VR). I LOTTO.**
C.U.P. G61B0400060008 C.I.G. 307068161E

PROGETTO ESECUTIVO

AUTOCAMIONALE DELLA CISA S.p.A.
Il Direttore Tecnico: *[Signature]* Il Responsabile del Procedimento: *[Signature]* Il Presidente: *[Signature]*

IMPRESA PIZZAROTTI & IMPRESA PIZZAROTTI & C. S.p.A.
Il Direttore Tecnico: **Ing. Lueda Bondanelli** Il Geologo: NA

PROGETTAZIONE DI: **PIZZAROTTI**
FONDATA NEL 1910 Il Progettista: Ing. Fabio Nigrelli
Ordine degli ingegneri della Provincia di Palermo n. 6581

A.T.I.: **idrosse engineering** **ROCKSOUL S.p.A.** **VIA S.p.A.**
MANTOVANA MANTOVANA MANTOVANA
Coordinatore per la Sicurezza in fase di Progettazione: Ing. Giovanni Maria Cepparotti
Ordine degli Ingegneri della Provincia di Viterbo n. 392

Consulenza specialistica a cura di: NA
Progettista Responsabile Integrazione Prestazioni Specialistiche:
Ing. Pietro Mazzoli
Impresa Pizzarotti
Ordine degli ingegneri di Mantova n. 121

Titolo Elaborato: **Generale Generale**
Planimetria generale con individuazione aree di stabilizzazione - Tav. 3/4 Data Emissione Progetto: 18/03/2014
Scala: 1:5'000

NRO IDENTIFICATIVO	CODICE COMMESSA	LOTTO	PAGE	ENTE	AMBITO	CAT. OPERA	NRO OPERA	PARTI OPERA	TIPO DOC.	NRO PROG. DOC.	REVISIONE
	RAAA	1	E	I	GE	XX	01	G	PL	071	A

Identif. Elaborato:

Rev.	Data	DESCRIZIONE REVISIONE	Redatto	Controllato	Approvato
A	31/08/2015	RIEMMISSIONE PROGETTO ESECUTIVO	MORDACCI	F. NIGRELLI	MAZZOLI

IL PRESENTE DOCUMENTO NON POTRA' ESSERE COPiato, RIPRODOTTO O ALTAMENTE PUBBLICATO, IN TUTTO O IN PARTE, SENZA IL CONSENSO SCRITTO DELLA AUTOCAMIONALE DELLA CISA S.p.A. SONO VIETATE LE RIPRODUZIONI SENZA IL CONSENSO DELLA AUTOCAMIONALE DELLA CISA S.p.A. UNO QUALSIASI TIPO DI RIPRODUZIONE SENZA IL CONSENSO DELLA AUTOCAMIONALE DELLA CISA S.p.A. SARA' PUNIBILE CON LE PENDE DI LEGGE.