

LEGENDA

ELEMENTI DI CARATTERE PROGETTUALE

VIABILITA' DI PROGETTO ASSE PRINCIPALE - DI ADDUZIONE ALL'AUTOSTRADA CONTROSTRADE

POSIZIONAMENTO SONDAGGI



SONDAGGIO ARCHEOLOGICO

ELEMENTI DI CARATTERE GENERALE

INDICAZIONE COMUNI (PROVINCIA)

CONFINI COMUNALI

CONFINI PROVINCIALI

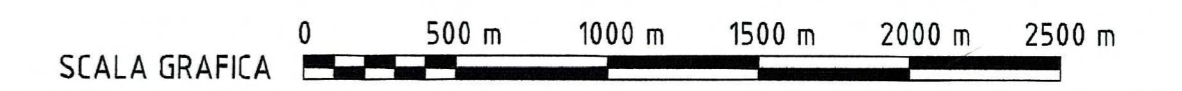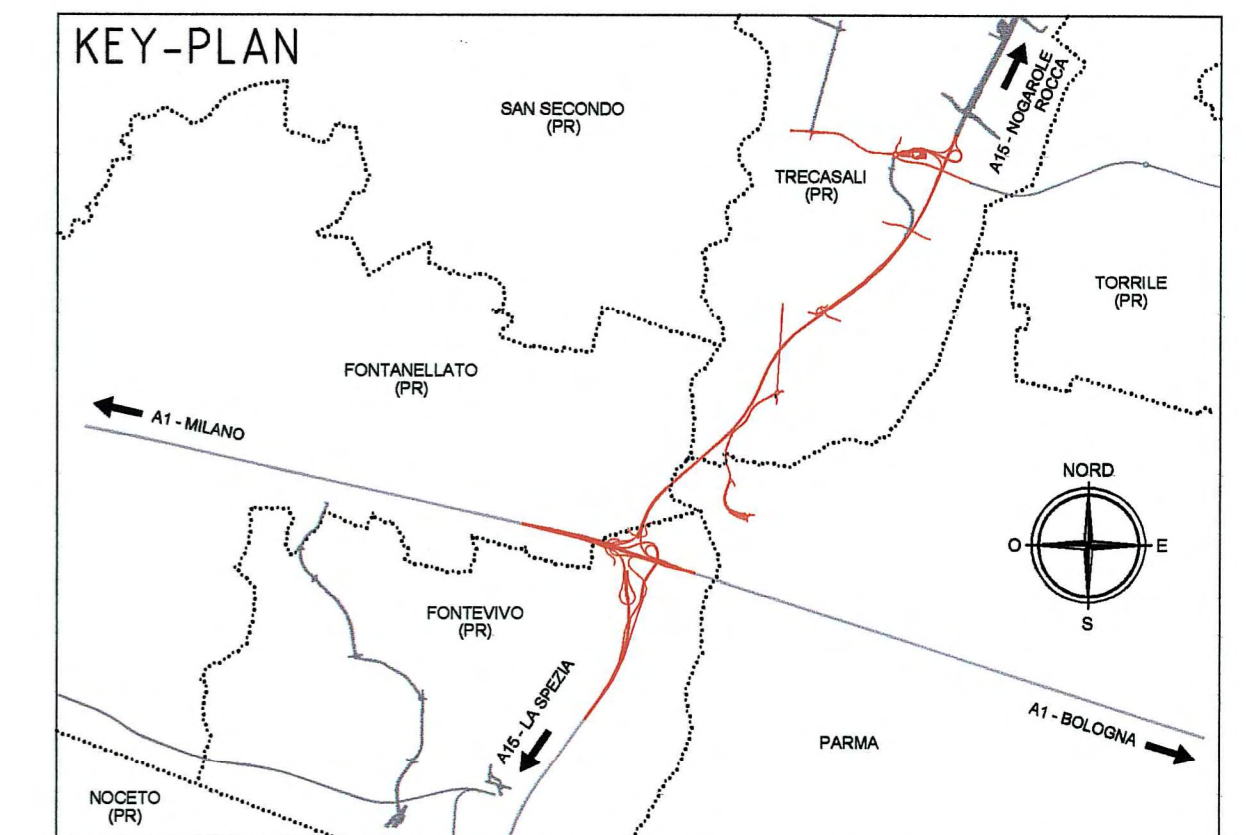

Comittente:

AUTOCAMIONALE DELLA CISA S.p.A.
Via Camboara 26/A - Frazione Ponte Taro - 43015 NOCETO (PR)

Impresa Esecutrice:



AUTOSTRADA DELLA CISA A15
RACCORDO AUTOSTRADALE A15/A22
CORRIDOIO PLURIMODALE TIRRENO-BRENNERO
RACCORDO AUTOSTRADALE FRA L' AUTOSTRADA DELLA CISA-FONTEVIVO (PR)
E L' AUTOSTRADA DEL BRENNERO-NOGAROLE ROCCA (VR). I LOTTO.
C.U.P. G61B0400060008 C.I.G. 307068161E

PROGETTO ESECUTIVO

AUTOCAMIONALE DELLA CISA S.p.A.
Il Direttore TIBRE: _____ Il Responsabile del Procedimento: _____ Il Presidente: _____

IMPRESA PIZZAROTTI & C. S.p.A.
Il Direttore Tecnico: **IMPRESA PIZZAROTTI & C. S.p.A.**
Il Responsabile di Progetto
Dot. Ing. Luca Bondanelli

Il Geologo: _____

PROGETTAZIONE DI:
PIZZAROTTI
FONDATA NEL 1910

Il Progettista:
Ing. Fabio Nigrelli
Ordine degli Ingegneri della Provincia di Palermo n.3581

A.T.I.: **idrosse** **ROCKSOIL** **VIA**
e n g i n e e r i n g s.p.a. s.p.a. s.p.a.
MANDATARIA MANDATARIA MANDATARIA

Coordinatore per la Sicurezza in fase di Progettazione:
Ing. Giovanni Maria Cepparotti
Ordine degli Ingegneri della Provincia di Viterbo n. 392

Consulenza specialistica a cura di:

Progettista Responsabile: **Dot. Ing. PIETRO MAZZOLI**
Impresa Pizzarotti & C. **IMPRESA PIZZAROTTI**
INGEGNERI PARMA n.821
ISCRITTO ORDINE INGEGNERI PARMA n.821

Titolo Elaborato: **Generale**
Generale - Archeologia
Planimetria con posizionamento dei sondaggi archeologici
Data Emisione Progetto: **18/03/2014**
Scala: **1:25.000**

NUMERO IDENTIFICATIVO	CODICE COMMESSA	LOTTO	FASE	ENTE	AMBITO	CAT. OPERA	N.RO OPERA	PARTE OPERA	TPO DOC.	N.RO PROG. DOC.	REVISIONE
	RAAA	1	E	I	GE	XX	01	A	PL	016	A

REVISIONE	DATA	DESCRIZIONE REVISIONE	REDAZIONE	VERIFICA	APPROVAZIONE
A	10/10/2014	RIEMMISSIONE PROGETTO ESECUTIVO	RESONATO	NIGRELLI	MAZZOLI

THE DOCUMENT MAY NOT BE COPIED, REPRODUCED OR PUBLISHED, EITHER IN PART OR IN ITS ENTIRETY, WITHOUT THE WRITTEN PERMISSION OF AUTOCAMIONALE DELLA CISA S.p.A. UNAUTHORIZED USE WILL BE PROSECUTED BY LAW.