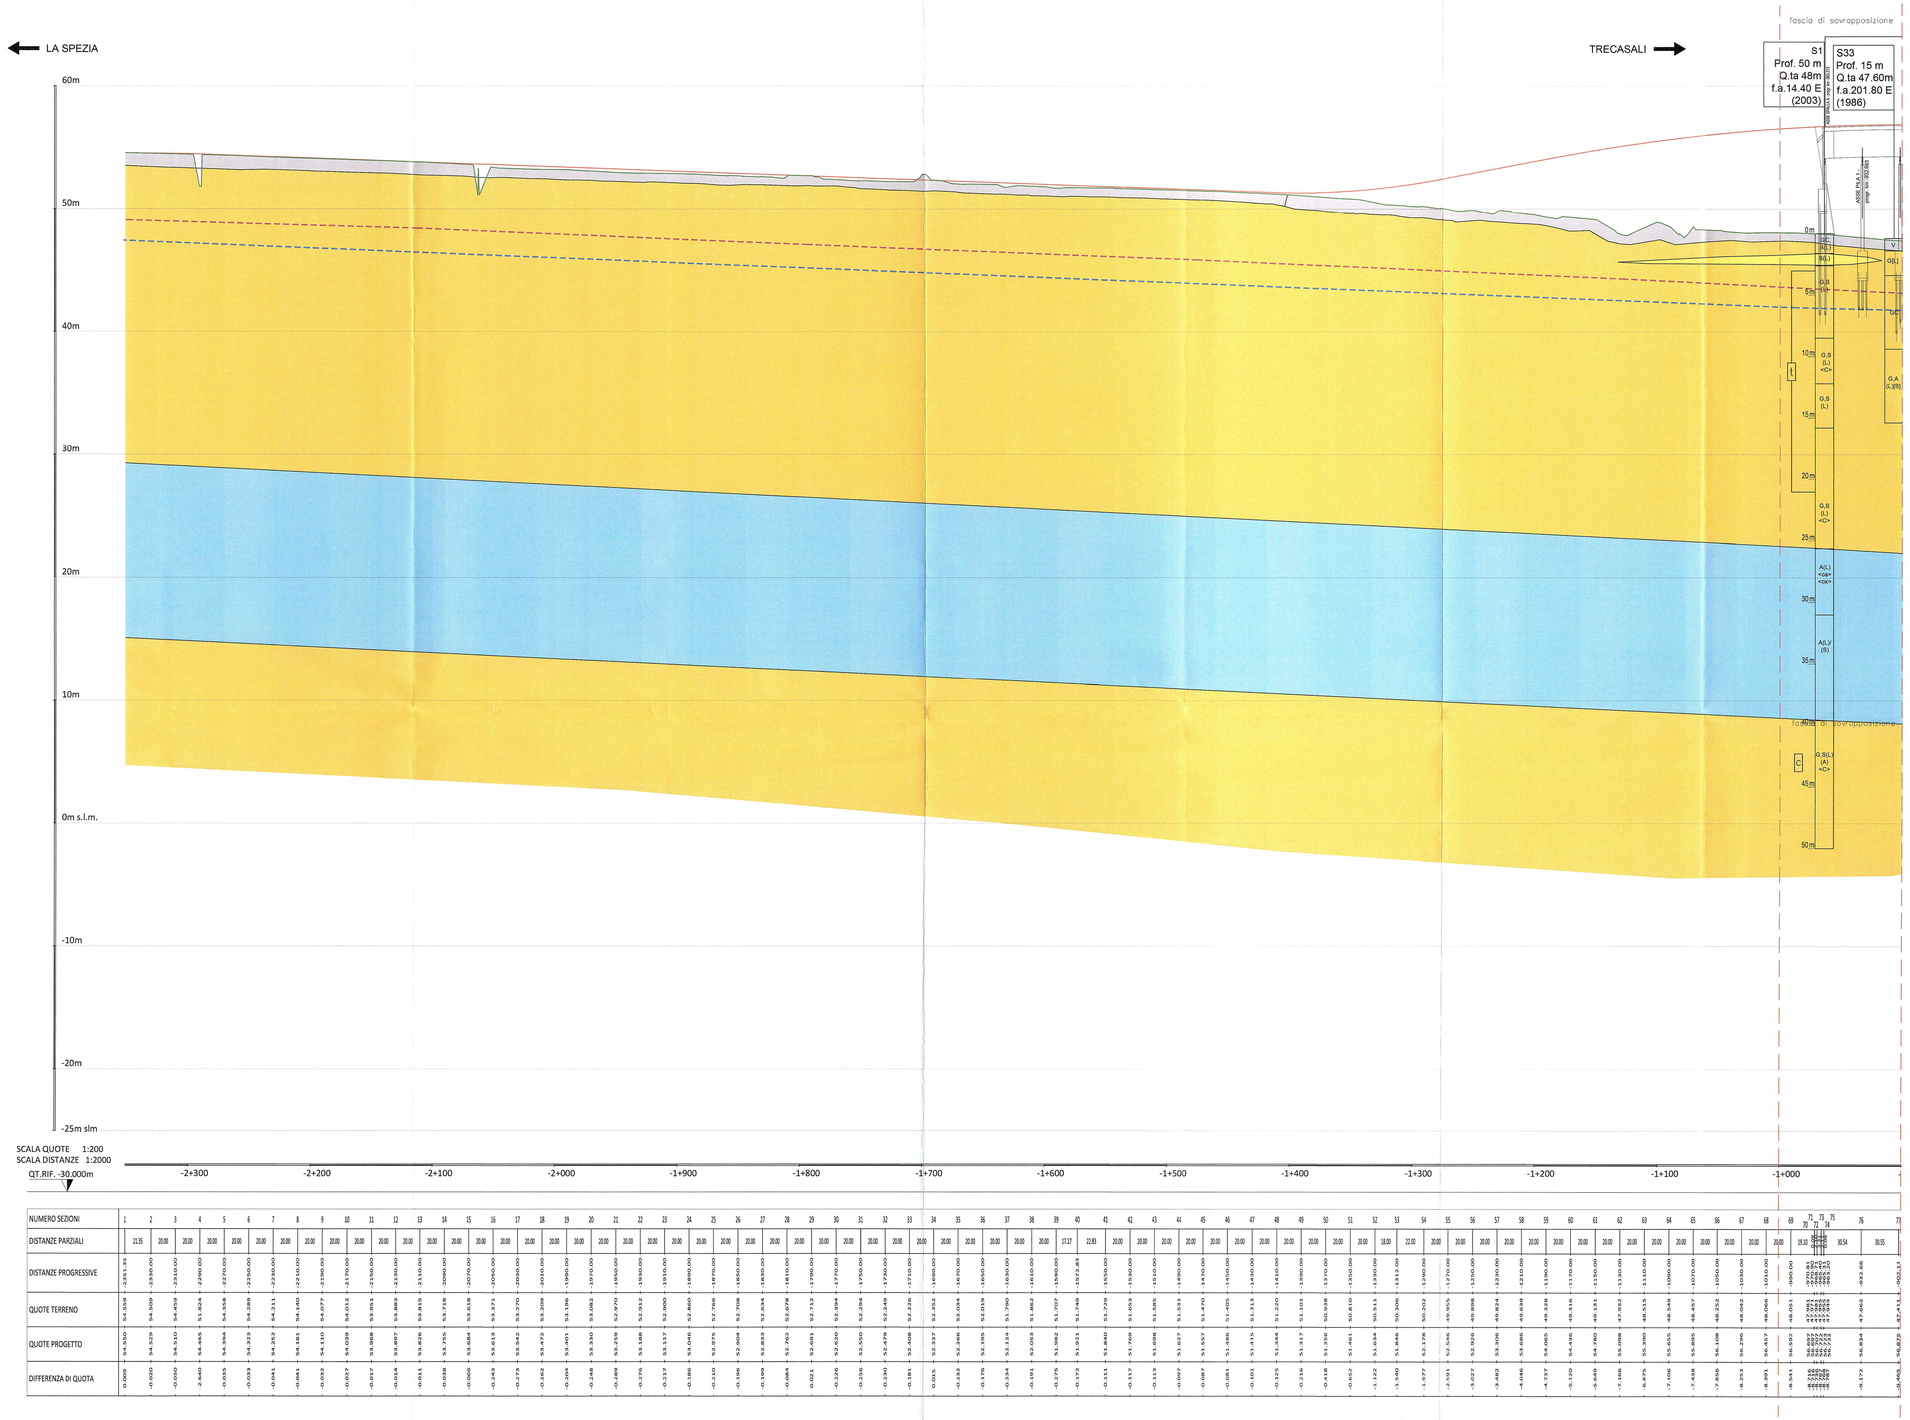
LA SPEZIA
TRECASALI
fascia di sovrapposizione
S1
Prof. 50 m
Q.ta 48m
f.a.14.40 E
(2003)
S33
Prof. 15 m
Q.ta 47.60m
f.a.201.80 E
(1986)
60m
50m
40m
30m
20m
10m
0m s.l.m.
-10m
-20m
-25m slm
SCALA QUOTE 1:200
SCALA DISTANZE 1:2000
QT.RIF. -30.000m
-2+300
-2+200
-2+100
-2+000
-1+900
-1+800
-1+700
-1+600
-1+500
-1+400
-1+300
-1+200
-1+100
-1+000

| | | |