



LEGENDA

ELEMENTI DI CARATTERE PROGETTUALE

- Vxx** VERTICI D'INQUADRAMENTO PLANO-ALTIMETRICI
- XX** CAPOSALDI

ELEMENTI DI CARATTERE GENERALE


- INDICAZIONE COMUNI (PROVINCIA)
- CONFINI COMUNALI

TABELLA COORDINATE VERTICI E CAPOSALDI NEL SISTEMA DI RIFERIMENTO DI PROGETTO IN COORDINATE RETTILINEE

VERTICE	E (m)	N (m)	CAPOSALDI	E (m)	N (m)
NCS1	303768.002	108759.127	5	301182	101373
NCS2	303223.521	104697.761	6	301454	101644
NCS3	300342.509	104921.437	7	301565	102256
V12	301964.730	103493.780	8	301694	102731
V13	304426.520	108205.640	9	301869	103252
V120	301901.900	103242.570	10	302024	103733
V130	304379.570	107826.590	11	302400	103688
			12	301521	104069
			13	301693	104458
			14	302402	104643
			15	302461	105029
			16	302529	105224
			17	302869	105488
			18	303255	105857
			19	303669	106308
			20	303980	106695
			21	303717	107117
			22	304287	107310
			23	304379	107826
			24	304429	108258
			25	305574	108383
			26	305837	108955
			27	305276	109597
			28	305346	109916
			29	306078	110175
			30	306893	110421

NB:
I VERTICI IGM NON SONO INQUADRATI PER LORO NOTEVOLE DISTANZA: SI RIPORTANO PERTANTO COORDINATE E ALLINEAMENTO DELLA DIREZIONE DI POSIZIONAMENTO IN PLANIMETRIA

KEY-PLAN

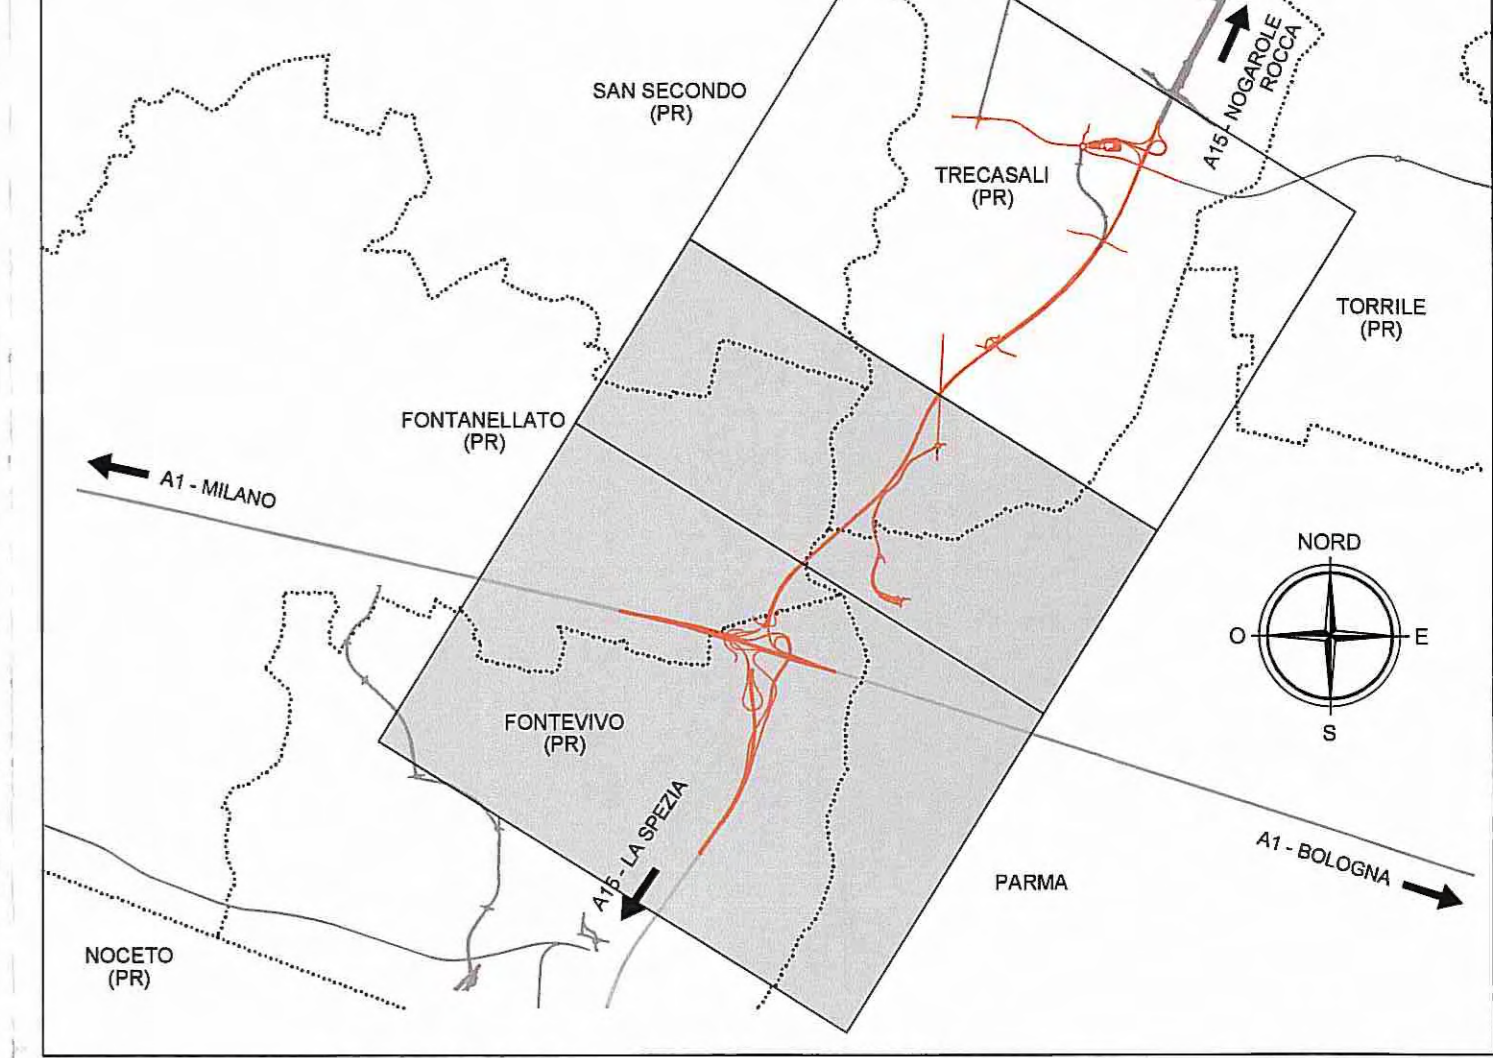

Commenti:

AUTOCAMIONALE DELLA CISA S.p.A.
Via Camboara 26/A - Frazione Ponte Taro - 43015 NOCETO (PR)

Impresa Esecutrice: **PIZZAROTTI** FONDATA NEL 1910

AUTOSTRADA DELLA CISA A15 RACCORDO AUTOSTRADALE A15/A22 CORRIDOIO PLURIMODALE TIRRENO-BRENNERO RACCORDO AUTOSTRADALE FRA L'AUTOSTRADA DELLA CISA-FONTEVIVO (PR) E L'AUTOSTRADA DEL BRENNERO-NOGAROLE ROCCA (VR). I LOTTO.
C.U.P. G61B0400060008 C.I.G. 307068161E

PROGETTO ESECUTIVO

AUTOCAMIONALE DELLA CISA S.p.A.
Il Direttore TIRE: Il Responsabile del Progettamento: Il Presidente:

IMPRESA PIZZAROTTI & C. S.p.A.
Il Direttore Tecnico: Dott. Ing. Luca Bondanelli

Il Geologo: NA

PROGETTAZIONE DI: **PIZZAROTTI** FONDATA NEL 1910
Il Progettista: Ing. Fabio Nigrelli
Ordine degli Ingegneri della Provincia di Palermo n. 3581
Coordinatore per la Sicurezza in fase di Progettazione: Ing. Giovanni Maria Cepparotti
Ordine degli Ingegneri della Provincia di Viterbo n. 392

A.T.I.: **idroesse engineering** **ROCKSOIL S.p.A.** **VIA**
Consulenza specialistica a cura di: NA
Progettista Responsabile Integrazione Prestazioni Specialistiche: **Ing. Pietro Mazzoli**
Impresa Pizzarotti & C. S.p.A. **PIZZAROTTI**
Ordine degli Ingegneri della Provincia di Parma n. 821

Titolo Elaborato: **Generale Rilievi**
Reti d'inquadratura planimetrica e altimetrica - Tav. 1/2

Data Emisione Progetto: 18/03/2014
Scala: 1:10'000

Identif. Elaborato:	NRO IDENTIFICATIVO	CODICE COMMESSA	LOTTO	FASE	ENTE	AMBITO	CAT. OPERA	NRO OPERA	PARTE OPERA	TIPO DOC.	NRO PROG. DOC.	REVISIONE
		RAAA	1	E	I	GE	XX	01	R	PL	030	A

Rev.	Data	DESCRIZIONE REVISIONE	VARANI Redatto	NIGRELLI Controlato	MAZZOLI Approvato
A	18/03/2014	RIEMMISSIONE PROGETTO ESECUTIVO			