



LEGENDA

ELEMENTI DI CARATTERE PROGETTUALE

- Vxx** VERTICI D'INQUADRAMENTO PLANO-ALTIMETRICI
- XX** CAPOSALDI

TABELLA COORDINATE VERTICI E CAPOSALDI NEL SISTEMA DI RIFERIMENTO DI PROGETTO IN COORDINATE RETTILINEE

| VERTICE | E (m) | N (m) | CAPOSALDI | E (m) | N (m) |
|---------|------------|------------|-----------|--------|--------|
| NCS1 | 303768.002 | 109759.127 | 5 | 301182 | 101373 |
| NCS2 | 303223.521 | 104697.781 | 6 | 301454 | 101644 |
| NCS3 | 300342.509 | 104921.437 | 7 | 301565 | 102256 |
| V12 | 301964.730 | 103493.780 | 8 | 301694 | 102731 |
| V13 | 304426.520 | 108205.640 | 9 | 301888 | 103252 |
| V120 | 301901.900 | 103242.570 | 10 | 302024 | 103733 |
| V130 | 304379.570 | 107826.590 | 11 | 302400 | 103688 |
| | | | 12 | 301521 | 104069 |
| | | | 13 | 301693 | 104458 |
| | | | 14 | 302402 | 104643 |
| | | | 15 | 302461 | 105029 |
| | | | 16 | 302529 | 105224 |
| | | | 17 | 302989 | 105488 |
| | | | 18 | 302255 | 105857 |
| | | | 19 | 303669 | 106308 |
| | | | 20 | 303680 | 106695 |
| | | | 21 | 303717 | 107117 |
| | | | 22 | 304287 | 107310 |
| | | | 23 | 304379 | 107826 |
| | | | 24 | 304429 | 108258 |
| | | | 25 | 305574 | 108363 |
| | | | 26 | 305937 | 108955 |
| | | | 27 | 305276 | 109597 |
| | | | 28 | 305346 | 109916 |
| | | | 29 | 306078 | 110175 |
| | | | 30 | 306993 | 110421 |


ELEMENTI DI CARATTERE GENERALE

- INDICAZIONE COMUNI (PROVINCIA)
- CONFINI COMUNALI

| IGM | E (m) | N (m) |
|--------|------------|------------|
| 073802 | 304301.872 | 97967.116 |
| 073901 | 286725.282 | 117302.513 |

NB:
I VERTICI IGM NON SONO INQUADRATI PER LORO NOTEVOLE DISTANZA. SI RIPORTANO PERTANTO COORDINATE E ALLINEAMENTO DELLA DIREZIONE DI POSIZIONAMENTO IN PLANIMETRIA

KEY-PLAN

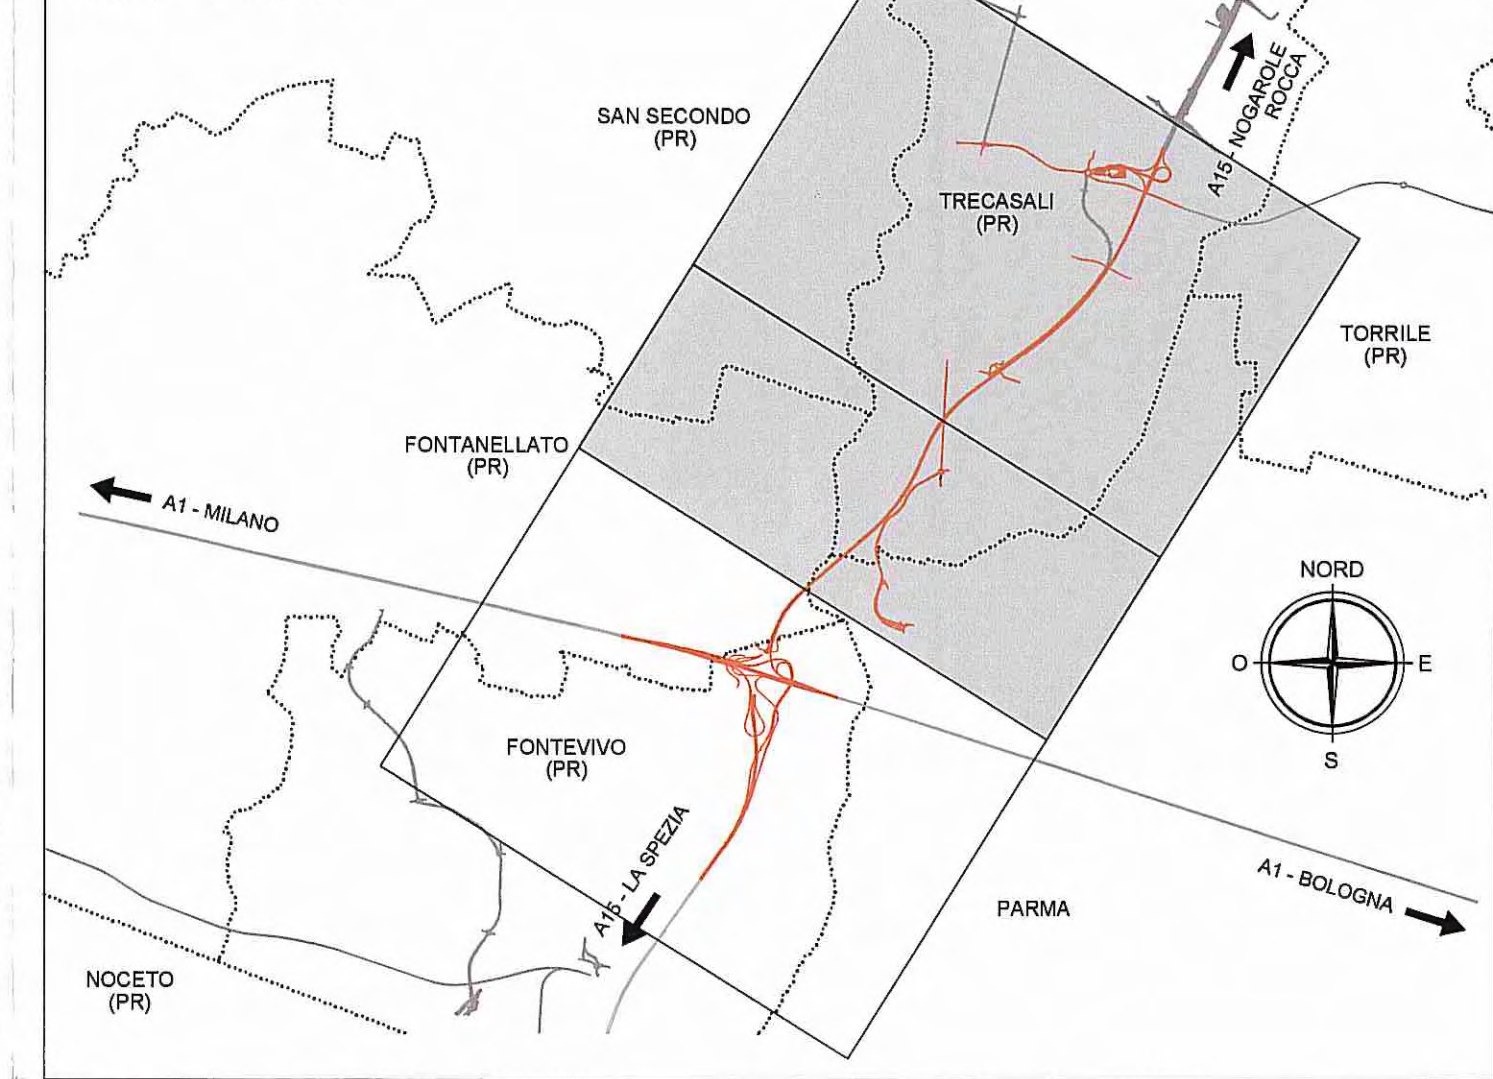

Committente:

AUTOCAMIONALE DELLA CISA S.p.A.
 Via Camboara 26/A - Frazione Ponte Taro - 43015 NOCETO (PR)

Impresa Esecutrice:

PIZZAROTTI
 FONDATA NEL 1910

AUTOSTRADA DELLA CISA A15 RACCORDO AUTOSTRADALE A15/A22 CORRIDOIO PLURIMODALE TIRRENO-BRENNERO RACCORDO AUTOSTRADALE FRA L' AUTOSTRADA DELLA CISA-FONTEVIVO (PR) E L' AUTOSTRADA DEL BRENNERO-NOGAROLE ROCCA (VR), I LOTTO.
 C.U.P. G6180400060008 C.I.G. 307068161E

PROGETTO ESECUTIVO

AUTOCAMIONALE DELLA CISA S.p.A.
 Il Direttore TIBRE:
 Il Responsabile del Procedimento:
 Il Presidente:

IMPRESA PIZZAROTTI & C. S.p.A.
 Il Direttore Tecnico:
Dott. Ing. Luca Bondarotti

PROGETTAZIONE DI:

PIZZAROTTI
 FONDATA NEL 1910

Il Geologo:
 NA

Il Progettista:
 Ing. Fabio Nigrelli
 Ordine degli Ingegneri della Provincia di Palermo n. 3581

Coordinatore per la Sicurezza in fase di Progettazione:
 Ing. Giovanni Maria Cepparotti
 Ordine degli Ingegneri della Provincia di Viterbo n. 392

Consulenza specialistica a cura di:
 NA

Progettista Responsabile Integrazione Progettazione Specifica:
 Impresa Pizzarotti & C. S.p.A.
 Ing. Pietro Mazzoli
 Ordine degli Ingegneri della Provincia di Parma n. 684

TITOLO ELABORATO: **Generale Rilievi Reti d'inquadrimento planimetrico e altimetrico - Tav. 2/2**
 Data Emissione Progetto: 18/03/2014
 Scala: 1:10'000

| NUM. IDENTIFICATIVO | CODICE COMMESSA | LOTTO | FASE | ENTE | AMBITO | CAT. OPERA | NUM. OPERA | PART. OPERA | TIPO DOC. | NUM. PROG. DOC. | REVISIONE |
|---------------------|-----------------|-------|------|------|--------|------------|------------|-------------|-----------|-----------------|-----------|
| | RAAA | 1 | E | I | GE | XX | 01 | R | PL | 031 | A |

| Rev. | Data | DESCRIZIONE REVISIONE | VARANI | NIGRELLI | MAZZOLI |
|------|------------|---------------------------------|---------|-------------|-----------|
| A | 16/03/2014 | RIEMMISSIONE PROGETTO ESECUTIVO | Radatto | Controllato | Approvato |