


ELABORATI DI RIFERIMENTO

GENERALE - GENERALE - GENERALE - RILIEVI - Planimetria stato di fatto - Tav. 3/29
 GENERALE - GENERALE - GENERALE - RILIEVI - Planimetria stato di fatto - Tav. 4/29
 GENERALE - GENERALE - GENERALE - RILIEVI - Planimetria stato di fatto - Tav. 5/29

RAAA 1 E I GE XX 01 R PL 003
 RAAA 1 E I GE XX 01 R PL 004
 RAAA 1 E I GE XX 01 R PL 005

MANUFATTO M05

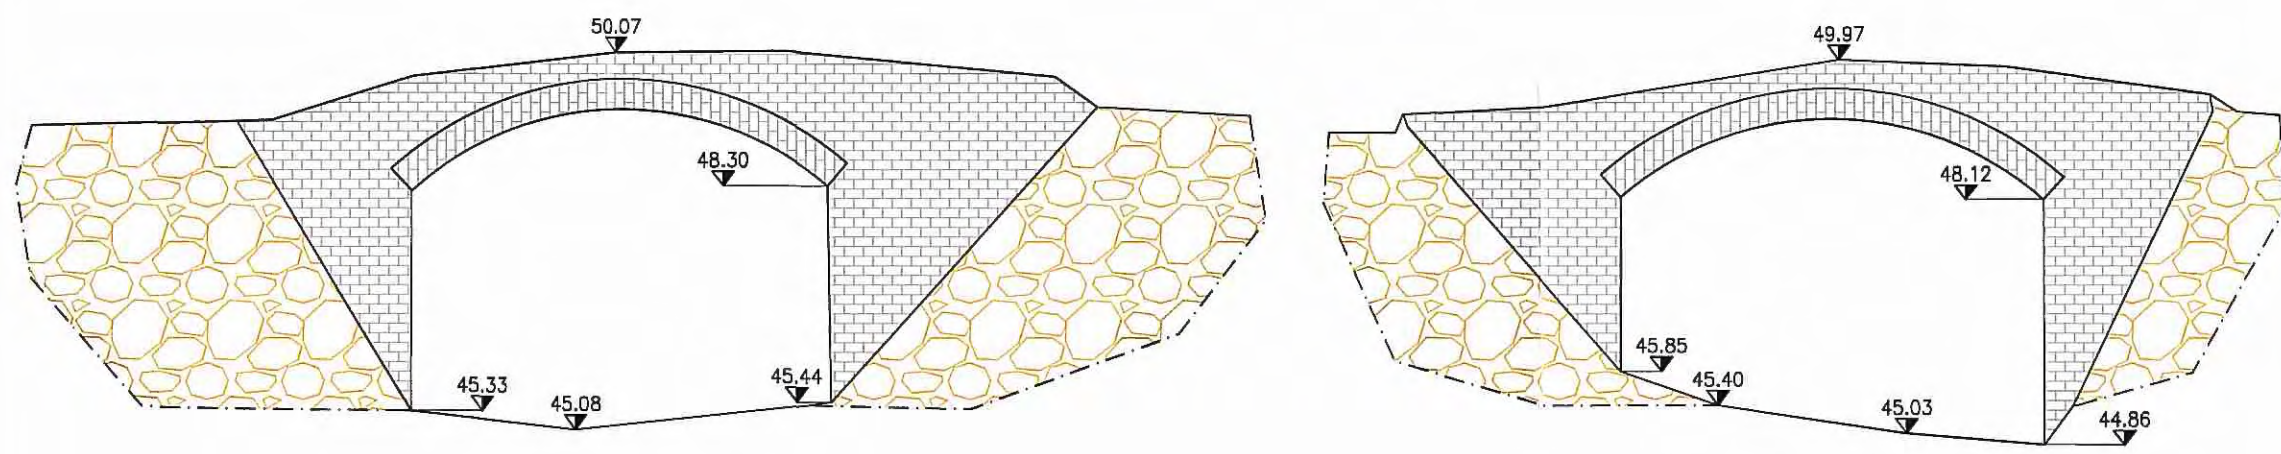


MANUFATTO 5 - LATO NORD (M05)



MANUFATTO 5 - LATO SUD (M05)



MANUFATTO M06

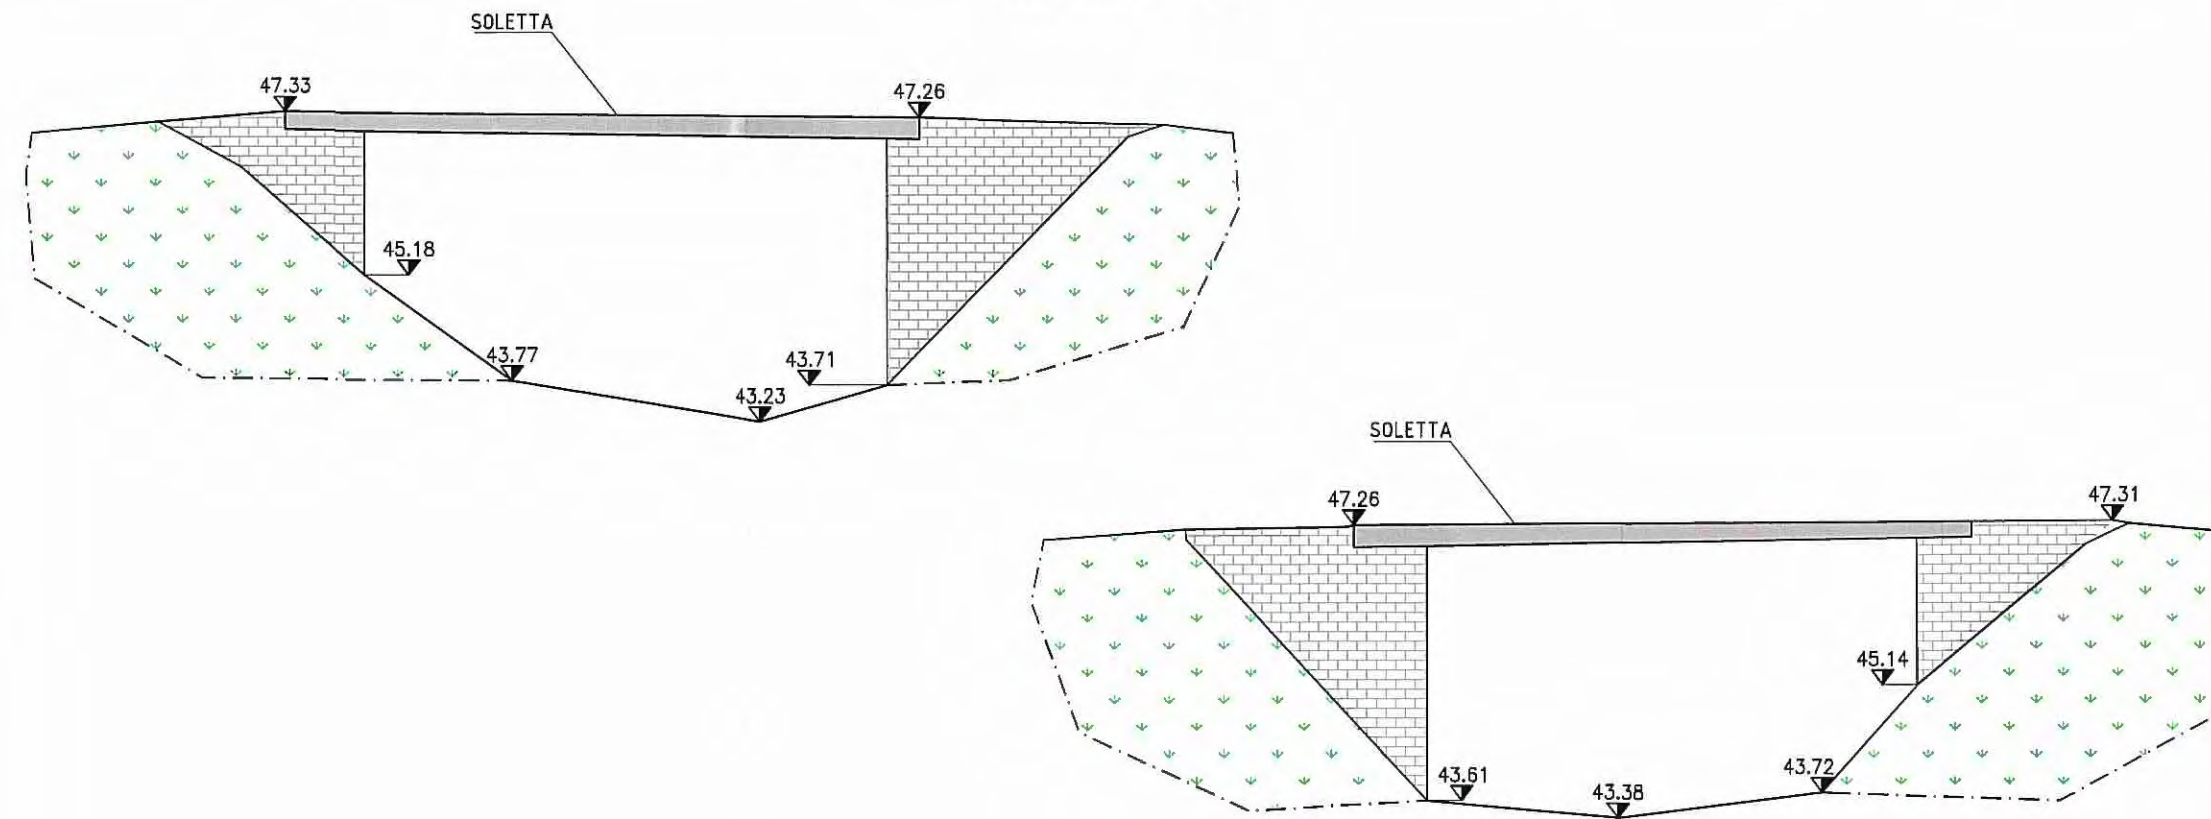

MANUFATTO 6 - LATO NORD (M06)




MANUFATTO 6 - LATO SUD (M06)







LEGENDA

ELEMENTI DI CARATTERE TOPOGRAFICO

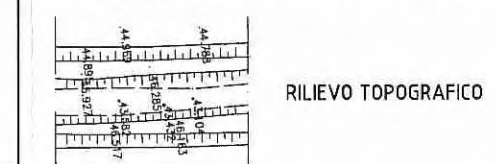

ELEMENTI DI CARATTERE GENERALE

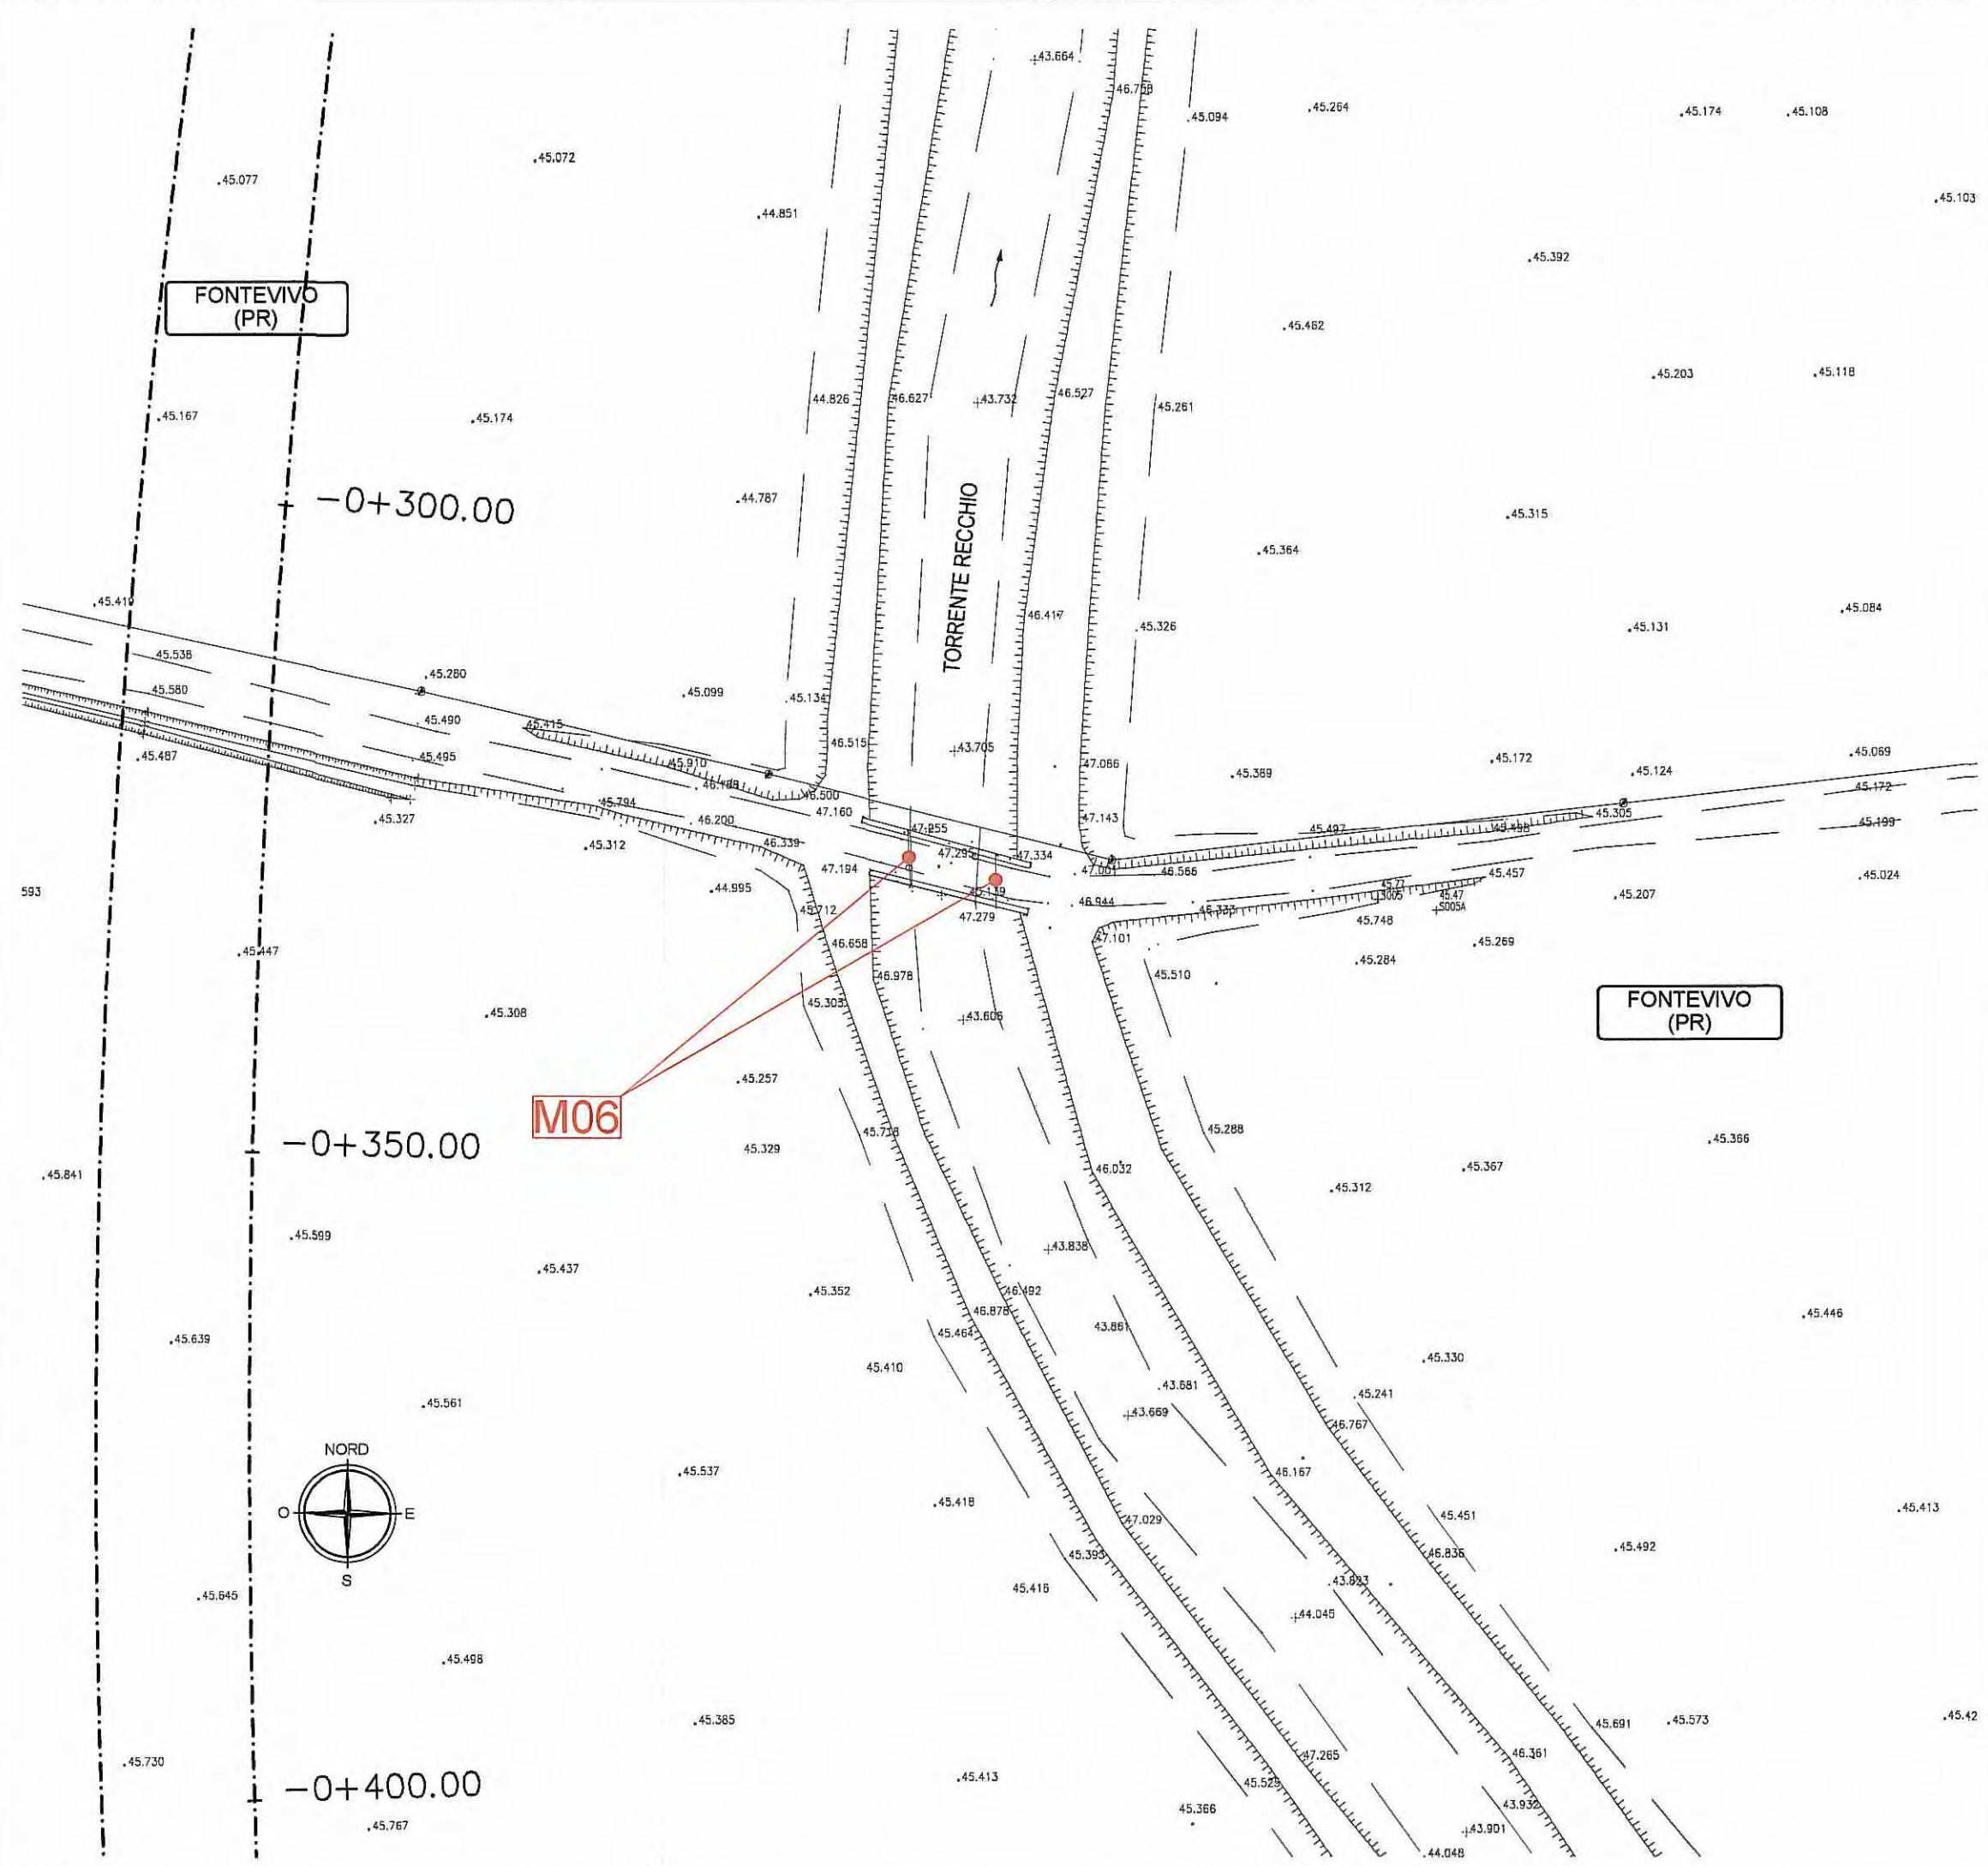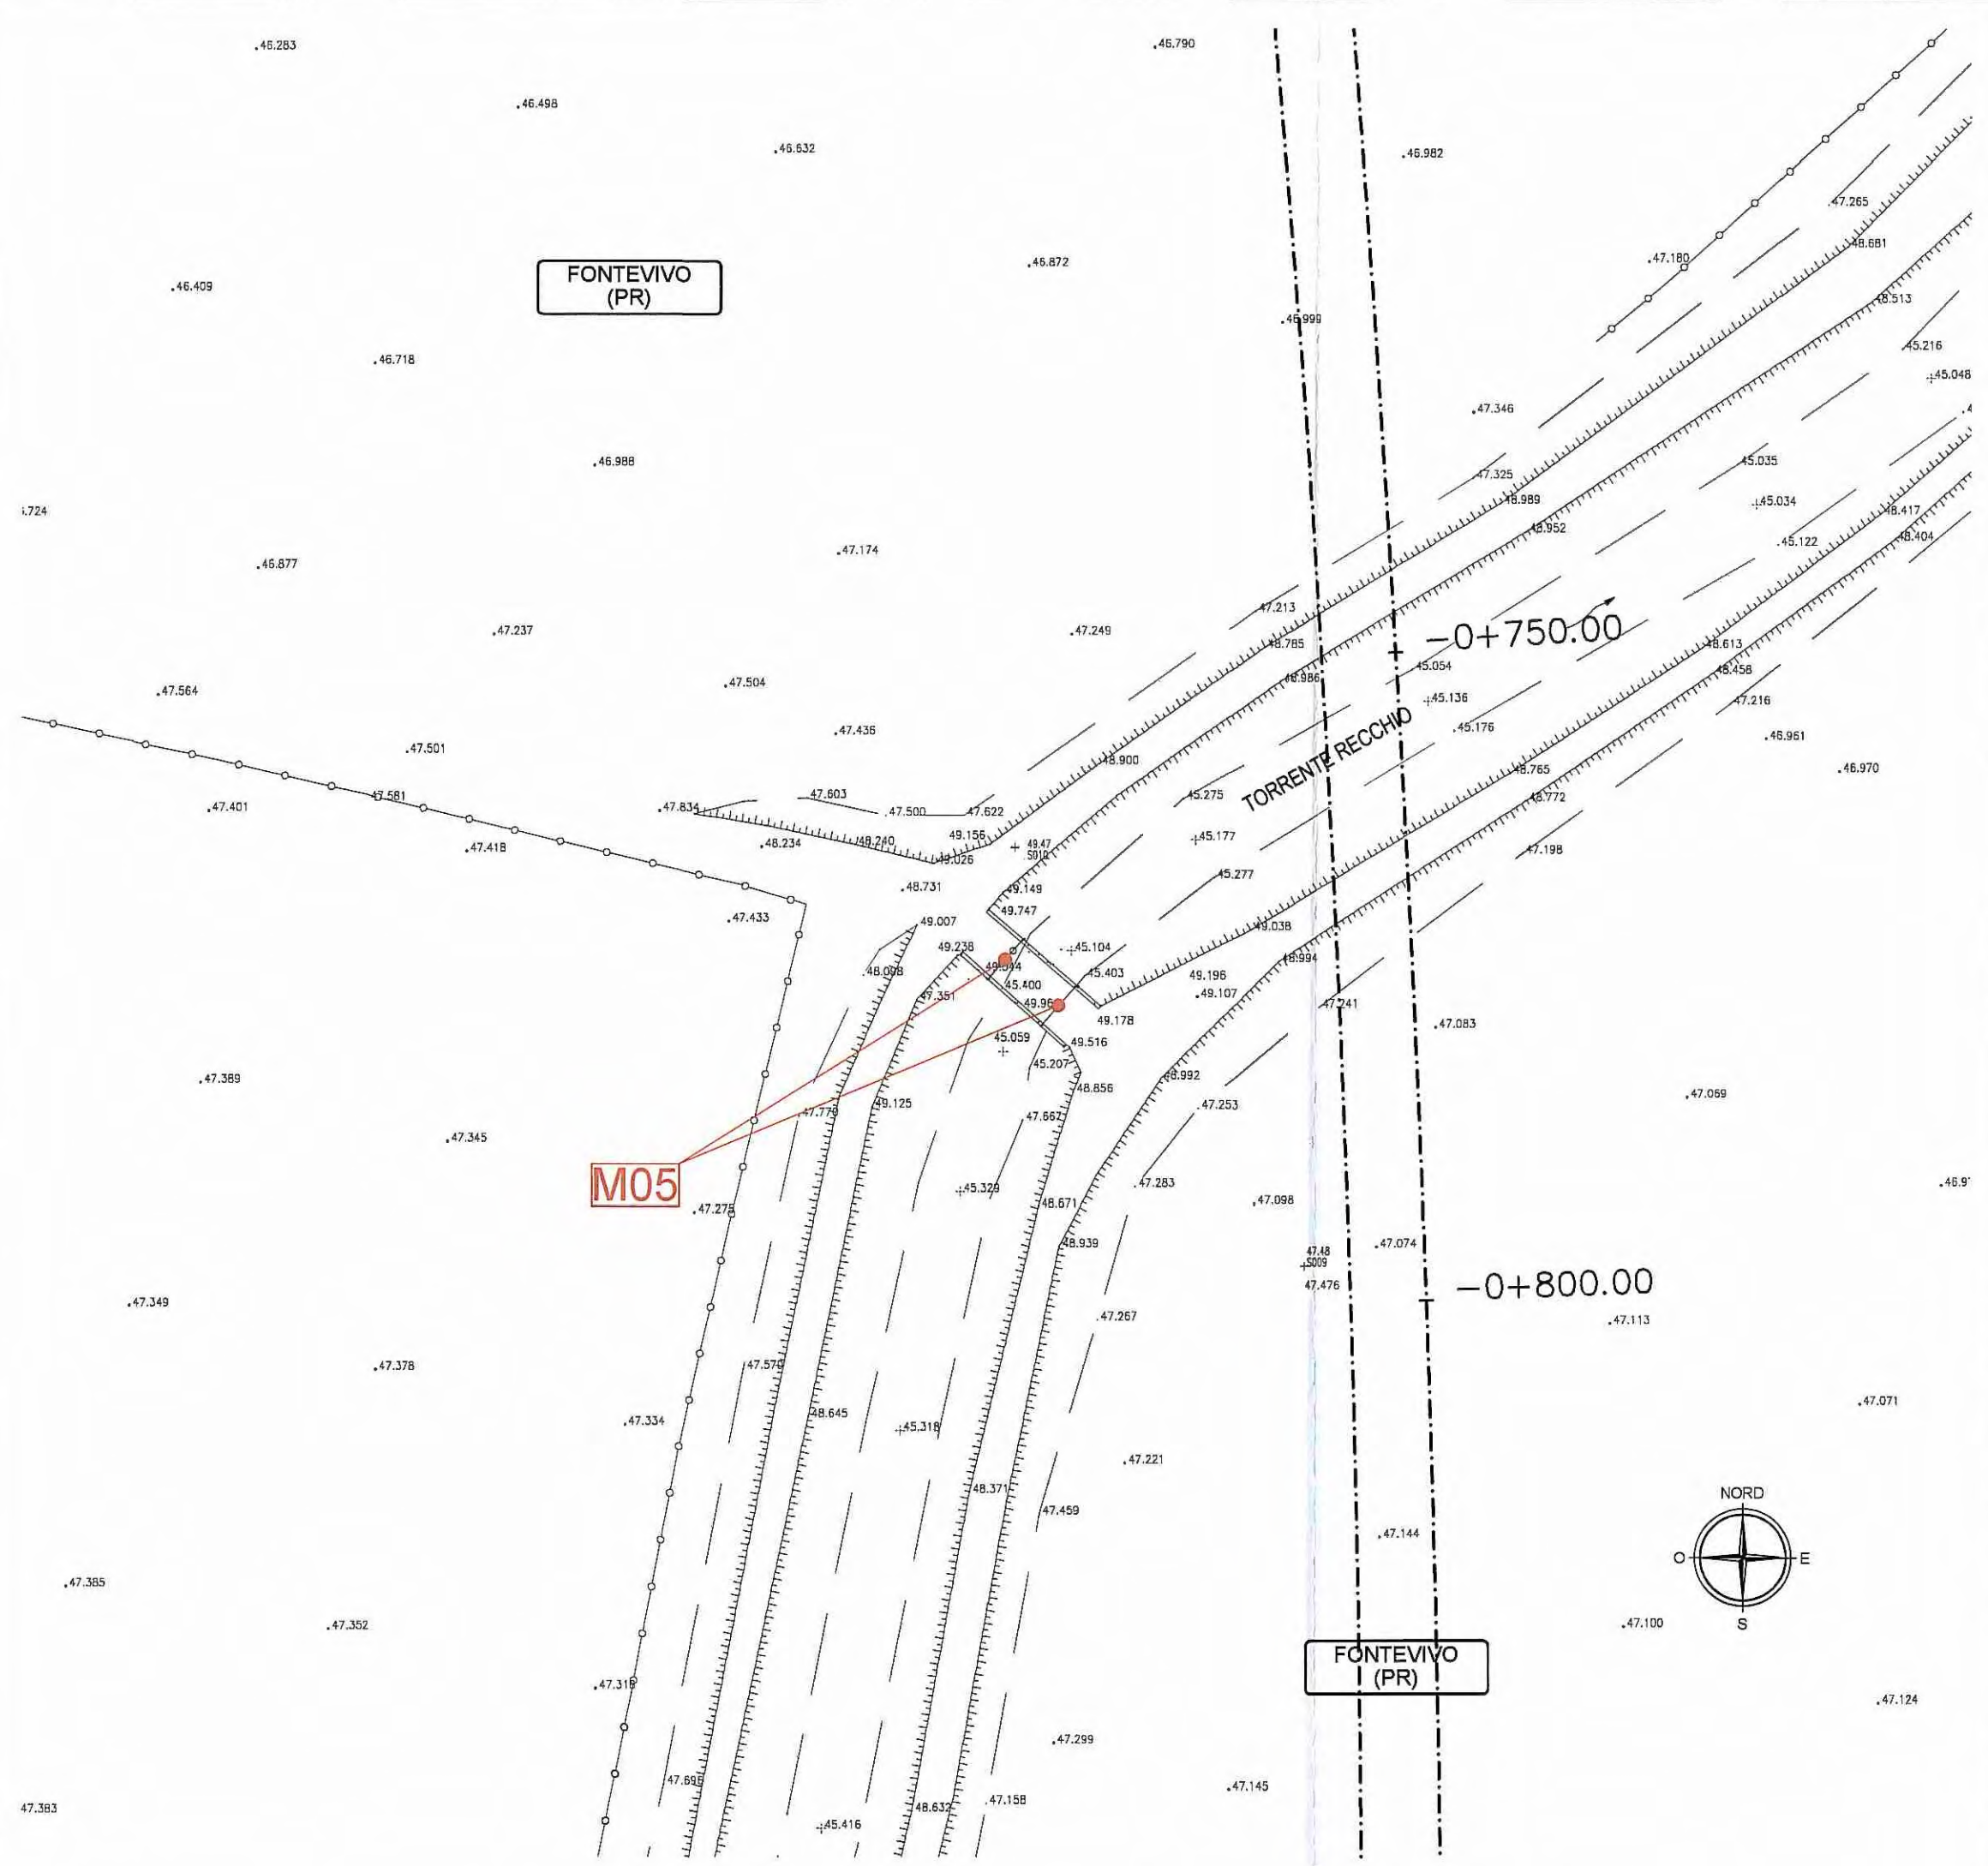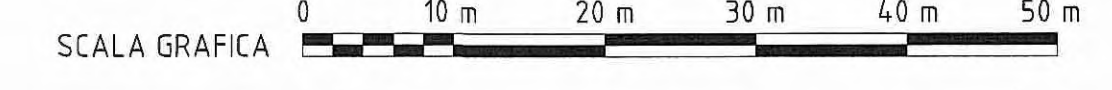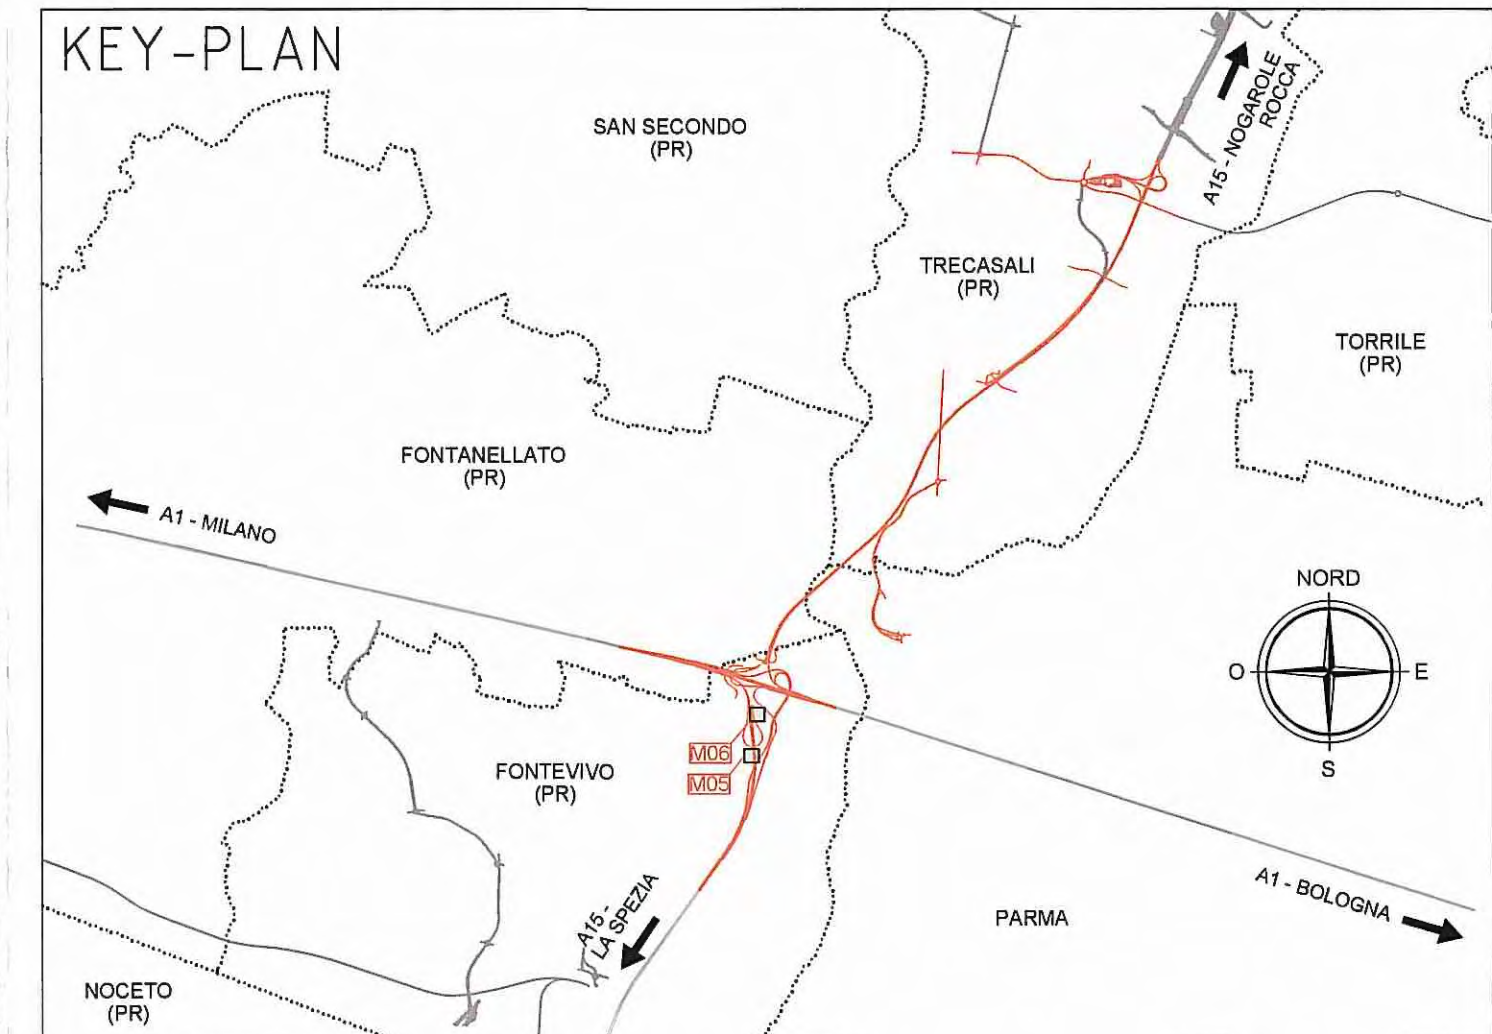

Comittente: **AUTOCAMIONALE DELLA CISA S.p.A.**
 Via Camboara 26/A - Frazione Ponte Taro - 43015 NOCETO (PR)

Impresa Esecutrice: **PIZZAROTTI**
 FONDATA NEL 1910

**AUTOSTRADA DELLA CISA A15
 RACCORDO AUTOSTRADALE A15/A22
 CORRIDOIO PLURIMODALE TIRRENO-BRENNERO
 RACCORDO AUTOSTRADALE FRA L' AUTOSTRADA DELLA CISA-FONTEVIVO (PR)
 E L' AUTOSTRADA DEL BRENNERO-NOGAROLE ROCCA (VR). I LOTTO.**

C.U.P. G61B0400060008 C.I.G. 307068161E

PROGETTO ESECUTIVO

Il Direttore TIRE: _____ Il Responsabile del Provedimento: _____ Il Presidente: _____

IMPRESA PIZZAROTTI & C. s.p.a.
 Il Direttore Tecnico: *Dot. Ing. Luca Bondanelli*

Il Geologo: NA

PROGETTAZIONE DI: **PIZZAROTTI**
 FONDATA NEL 1910

Il Progettista: Ing. Fabio Nigrelli
 Ordine degli Ingegneri della Provincia di Palermo n. 3551

A.T.I.: **idroesse engineering** **ROCKSOUL** S.p.A. **VIA** MANICAVATE

Coordinatore per la Sicurezza in fase di Progettazione: Ing. Giovanni Maria Cepparotti
 Ordine degli Ingegneri della Provincia di Viterbo n. 392

Consulenza specialistica a cura di: NA

Progettista Responsabile Integrazione Prestazioni Specialistiche: **PIZZAROTTI**
 Ing. Pietro Mazzoli
 Ordine degli Ingegneri della Provincia di Parma n. 921

Titolo Elaborato: **Generale Generale - Rilievi Scheda Manufatti - M05 e M06 ponticelli**

Data Emissione Progetto: 18/03/2014
 Scala: 1:500/100

Identif. Elaborato:	NRO IDENTIFICATIVO	CODICE COMMESSA	LOTTO	FASE	ENTE	AMBITO	CAT. OPERA	NRO OPERA	PARTE OPERA	TIPO DOC.	NRO PROG. DOC.	REVISIONE
		RAAA	1	E	I	GE	XX	01	R	SC	004	A

Identif. Elaborato:	NRO IDENTIFICATIVO	DATA	DESCRIZIONE REVISIONE	F. LANDO	F. NIGRELLI	MAZZOLI
A	18/03/2014		RIEMMISSIONE PROGETTO ESECUTIVO			
Rev.				Redatto	Controllato	Approvato