



MANUFATTO M10

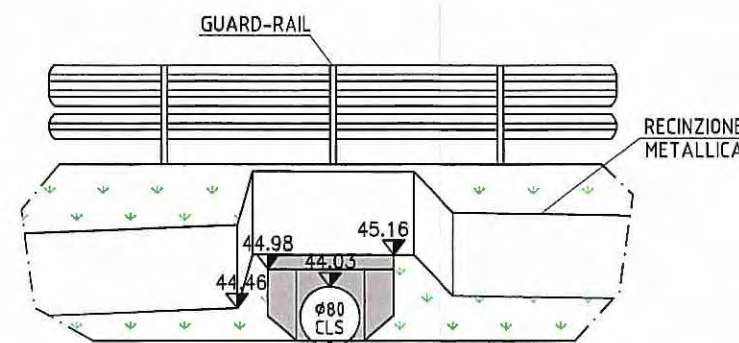

MANUFATTO 10 - LATO SUD (M10)




MANUFATTO M10b

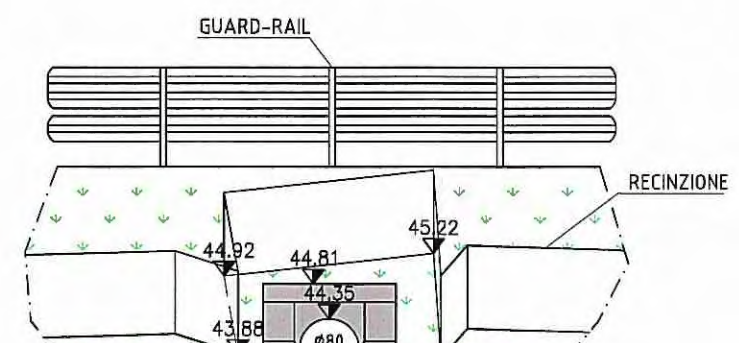

MANUFATTO 10b - LATO SUD (M10b)



MANUFATTO M12

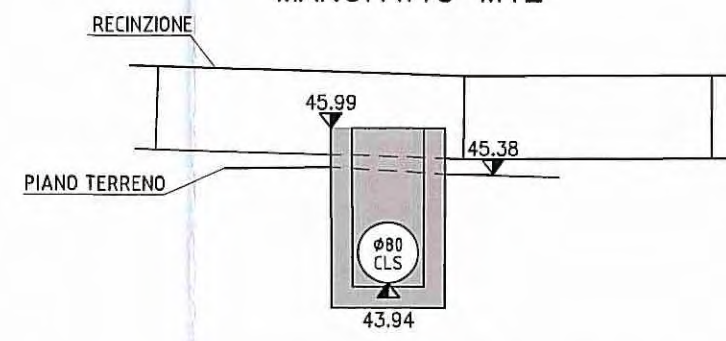

MANUFATTO 12 - LATO NORD (M12)



MANUFATTO 12 - LATO SUD (M12)




ELABORATI DI RIFERIMENTO


GENERALE - GENERALE - GENERALE - RILIEVI - Planimetria stato di fatto - Tav. 8/29  
 GENERALE - GENERALE - GENERALE - RILIEVI - Planimetria stato di fatto - Tav. 9/29

RAAA 1 E I GE XX 01 R PL.008  
 RAAA 1 E I GE XX 01 R PL.009

MANUFATTO M13

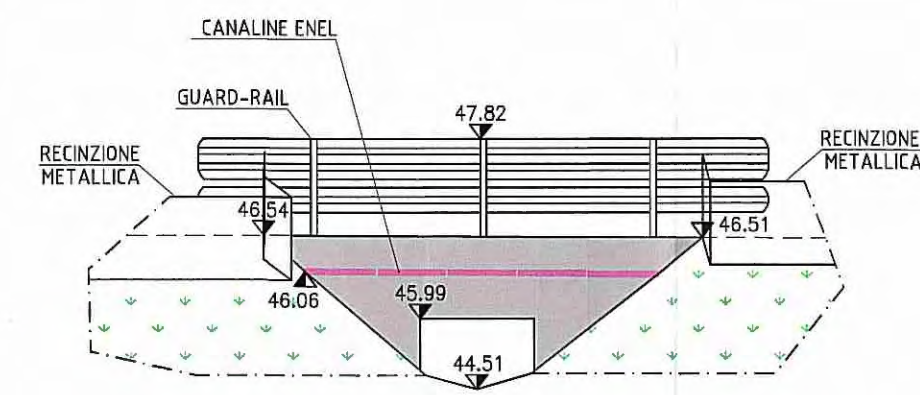

MANUFATTO 13 - LATO SUD (M13)

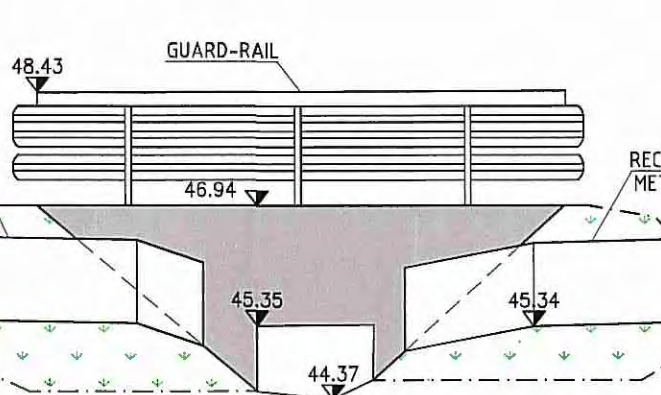


MANUFATTO 13 - LATO NORD (M13)




LEGENDA

ELEMENTI DI CARATTERE TOPOGRAFICO

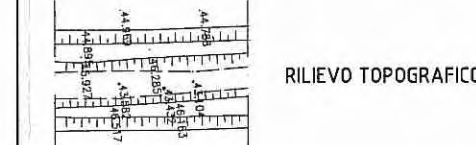


M10 MANUFATTI/TOMBOTTI RILEVATI

ELEMENTI DI CARATTERE GENERALE



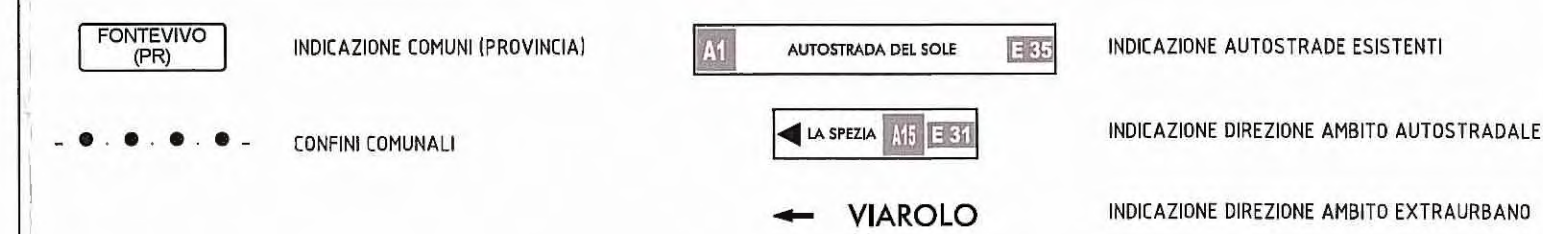


KEY-PLAN

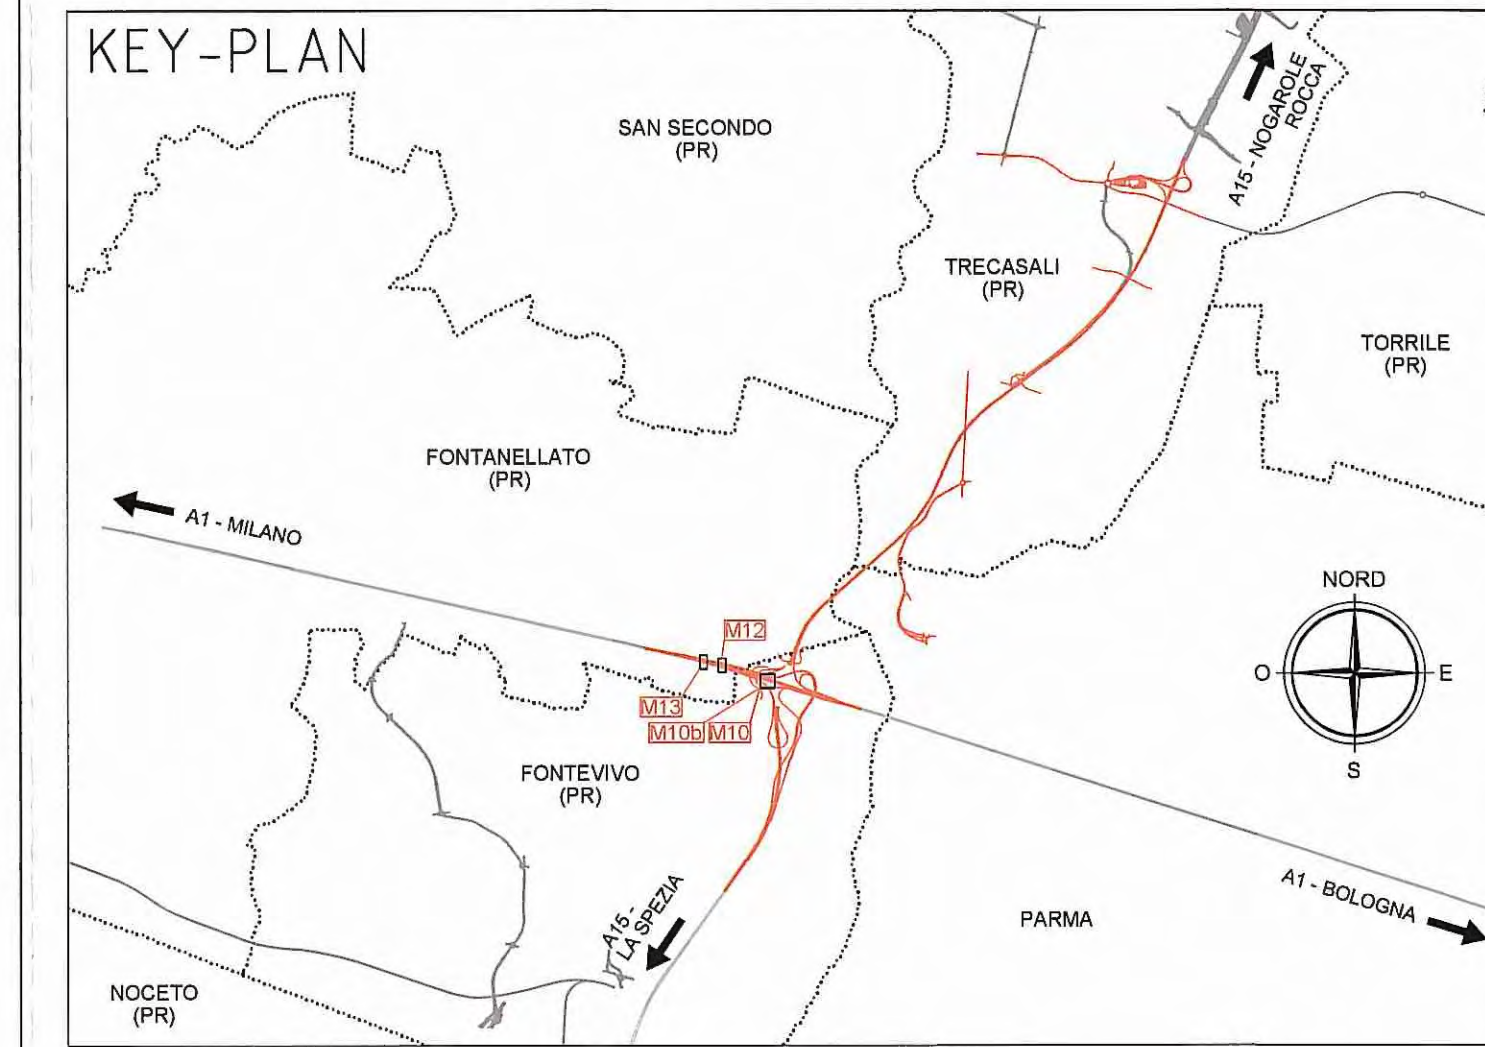

SCALA GRAFICA 0 10 m 20 m 30 m 40 m 50 m

SCALA GRAFICA 0 2 m 4 m 6 m 8 m 10 m

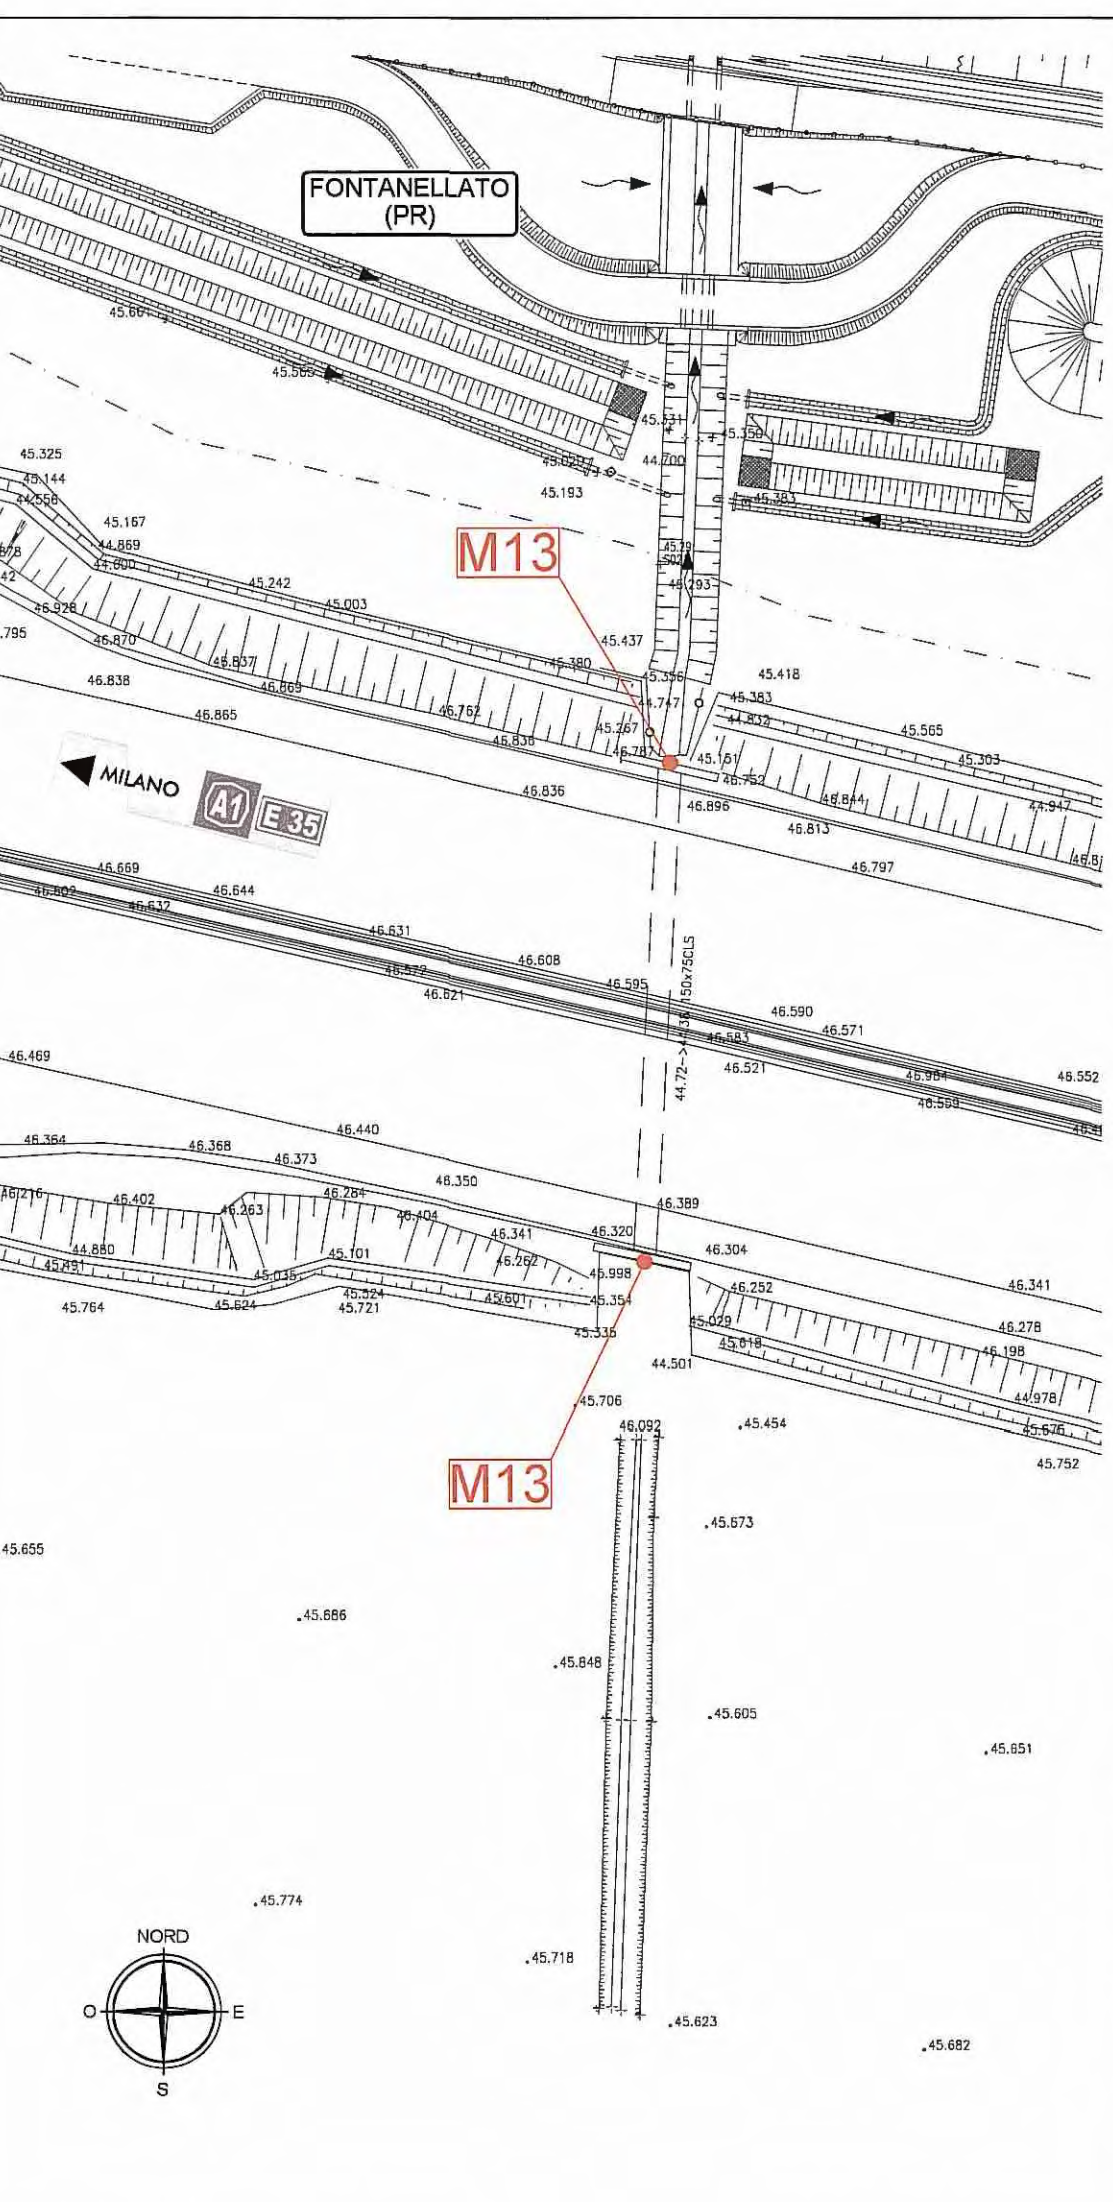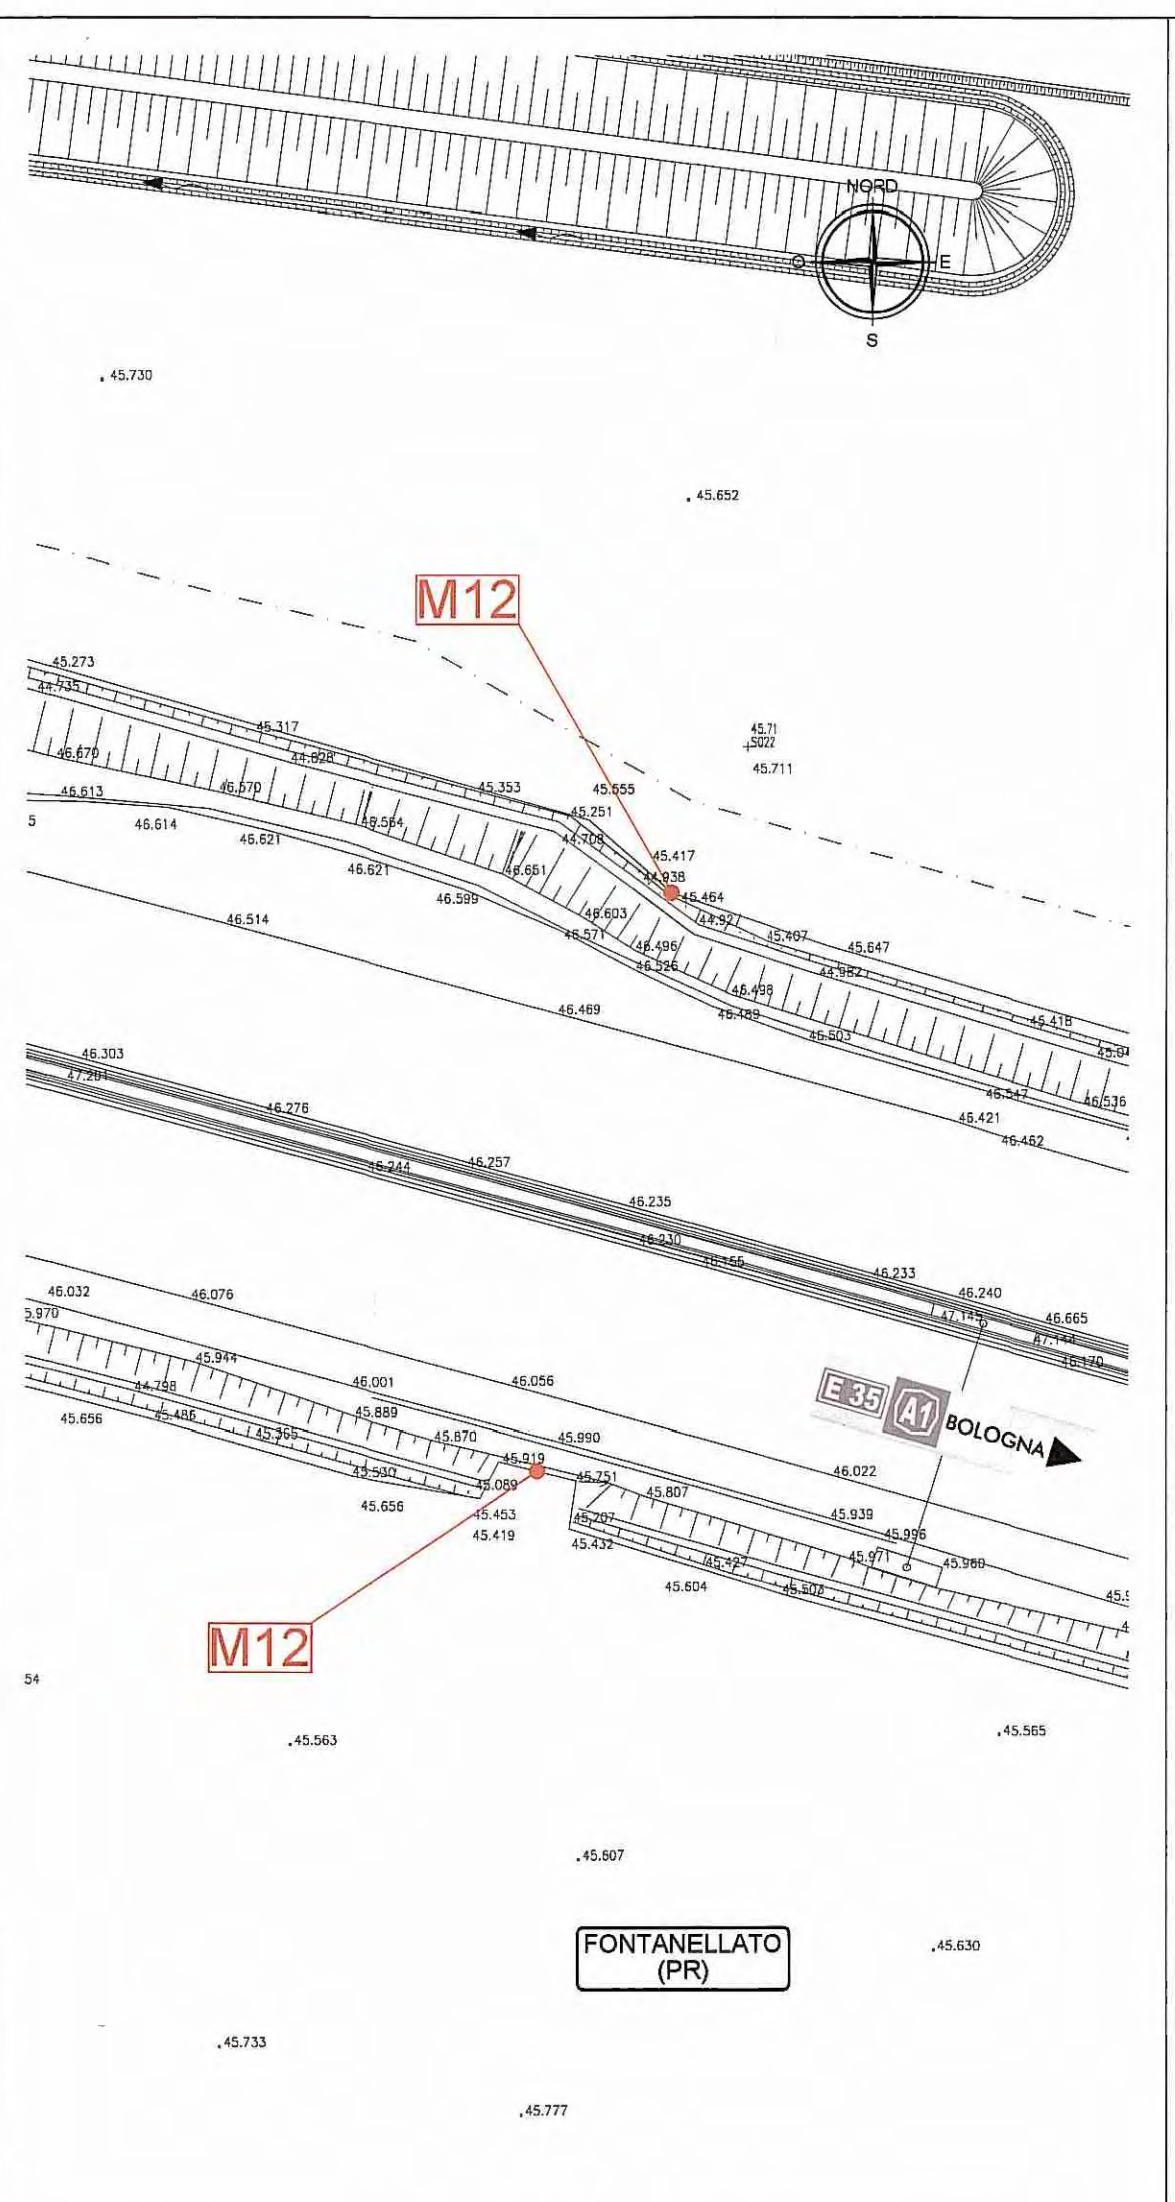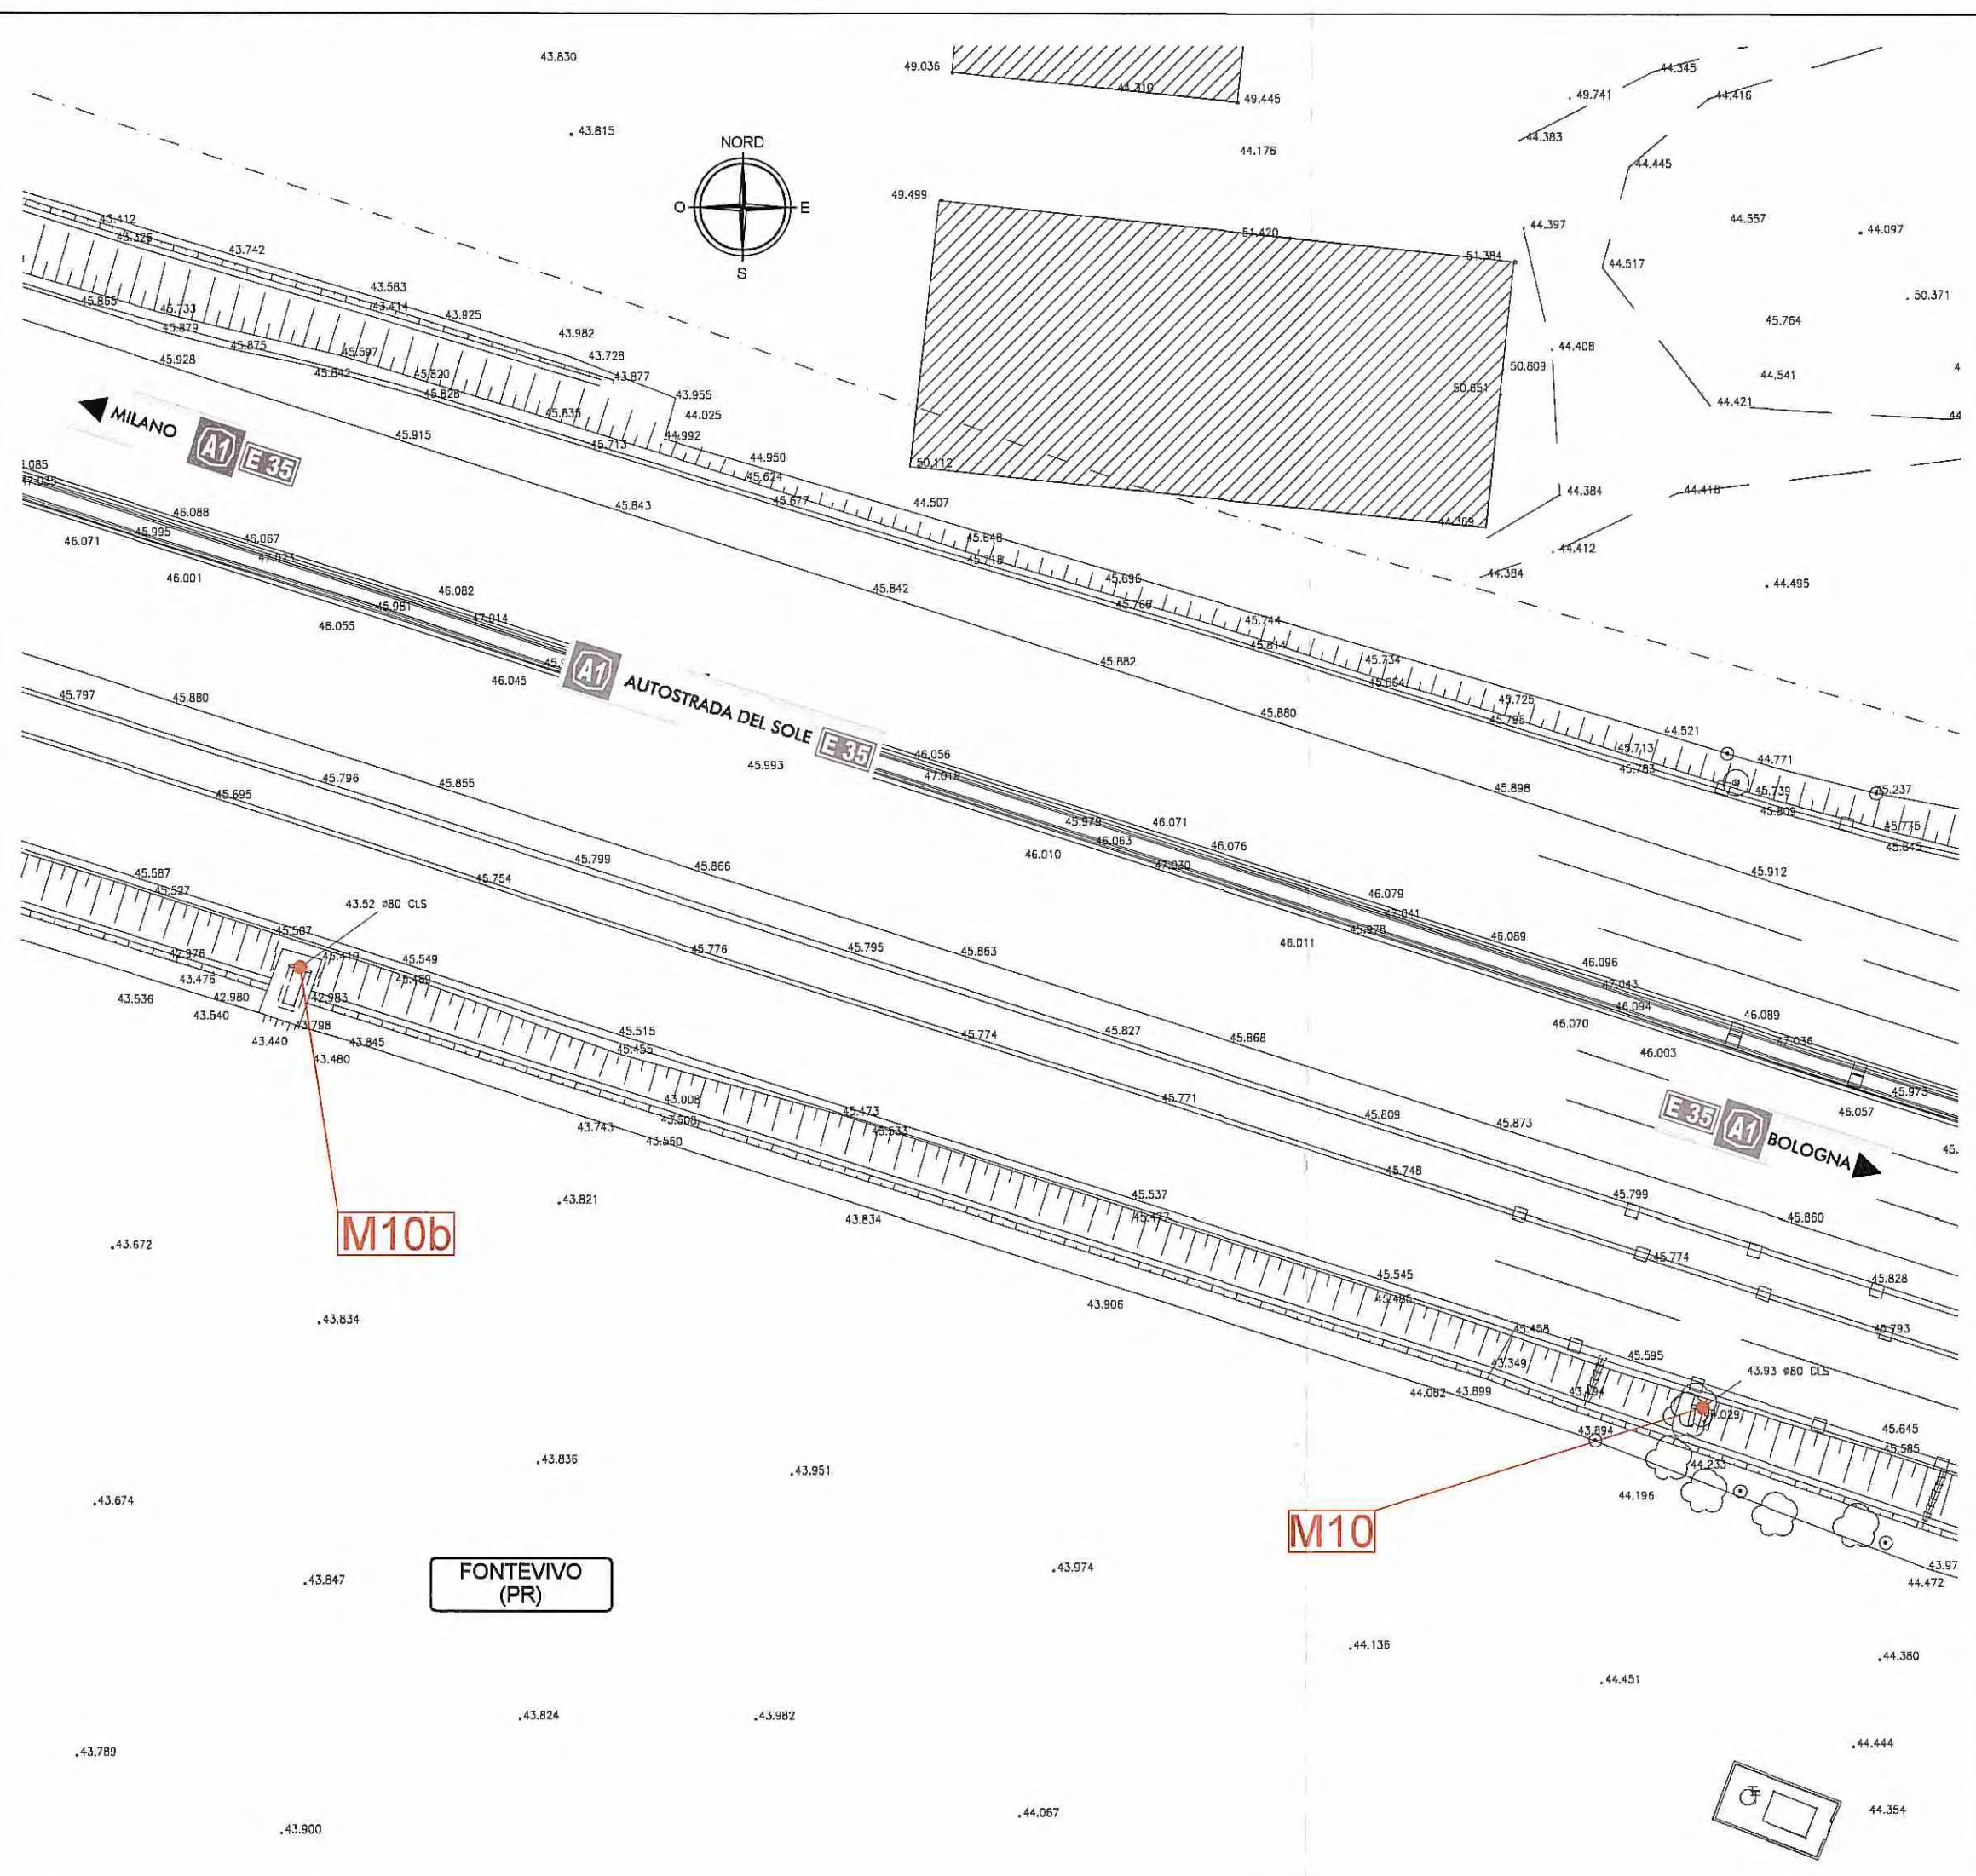

Comittente: **AUTOCAMIONALE DELLA CISA S.p.A.**  
 Via Camboara 26/A - Frazione Ponte Taro - 43015 NOCETO (PR)

Impresa Esecutrice: **PIZZAROTTI**  
 FONDATA NEL 1910

**AUTOSTRADA DELLA CISA A15  
 RACCORDO AUTOSTRADALE A15/A22  
 CORRIDOIO PLURIMODALE TIRRENO-BRENNERO  
 RACCORDO AUTOSTRADALE FRA L' AUTOSTRADA DELLA CISA-FONTEVIVO (PR)  
 E L' AUTOSTRADA DEL BRENNERO-NOGAROLE ROCCA (VR). I LOTTO.**  
 C.U.P. G61B0400060008 C.I.G. 307068161E

**PROGETTO ESECUTIVO**

AUTOCAMIONALE DELLA CISA S.p.A.  
 Il Direttore TIRBE: *A* Il Responsabile del Procedimento: *B* Il Presidente: *C*

IMPRESA PIZZAROTTI **IMPRESA PIZZAROTTI & C. S.p.A.**  
 Il Direttore Tecnico: *Il Responsabile di Progetto*  
*Dot. Ing. Luca Bondanelli*

Il Geologo: NA

PROGETTAZIONE DI: **PIZZAROTTI**  
 FONDATA NEL 1910

Il Progettista:  
 Ing. Fabio Nigrelli  
 Ordine degli Ingegneri della Provincia di Palermo n. 3581

A.T.I.: **idroesse engineering** **ROCKSOIL S.p.A.** **VIA**  
 MANIFATTI MANIFATTI MANIFATTI

Coordinatore per la Sicurezza in fase di Progettazione:  
 Ing. Giovanni Maria Cepparotti  
 Ordine degli Ingegneri della Provincia di Viterbo n. 392

Consulenza specialistica a cura di:  
 NA

Progettista Responsabile in fase di Progettazione:  
 Impresa Pizzarotti & C. S.p.A. *PIZZAROTTI*  
 Ing. Pietro Mazzoli *INGEGNERIA PARMA n. 821*  
 Ordine degli Ingegneri della Provincia di Parma n. 821

Titolo Elaborato: **Generale Generale - Rilievi**  
 Scheda Manufatti - M10, M10B, M12 e M13 tombini

Data Emissione Progetto: 18/03/2014  
 Scala: 1:500/100

Identif. Elaborato:	N.RO IDENTIFICATIVO	COEVE COMMESSA	LOTTO	FASE	ENTE	AMBITO	CAT. OPERA	N.RO OPERA	PART. OPERA	TIPO DOC.	N.RO PROG.	DOC.	REVISIONE
		RAAA	1	E	I	GE	XX	01	R	SC	006	A	

Rev.	Data	DESCRIZIONE REVISIONE	F. LAVORO	F. NIGRELLI	MAZZOLI
A	18/03/2014	RIEMMISSIONE PROGETTO ESECUTIVO	F. LANDO	F. NIGRELLI	MAZZOLI