





ELABORATI DI RIFERIMENTO

GENERALE - GENERALE - GENERALE - RILIEVI - Planimetria stato di fatto - Tav. 7/29  
 GENERALE - GENERALE - GENERALE - RILIEVI - Planimetria stato di fatto - Tav. 8/29

RAAA 1 E I GE XX 01 R PL.007  
 RAAA 1 E I GE XX 01 R PL.008

MANUFATTO M14

MANUFATTO M14b

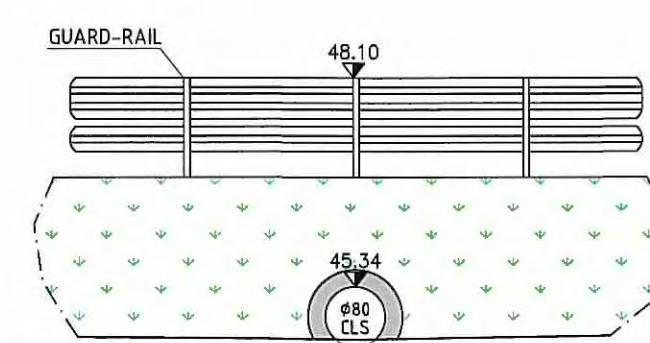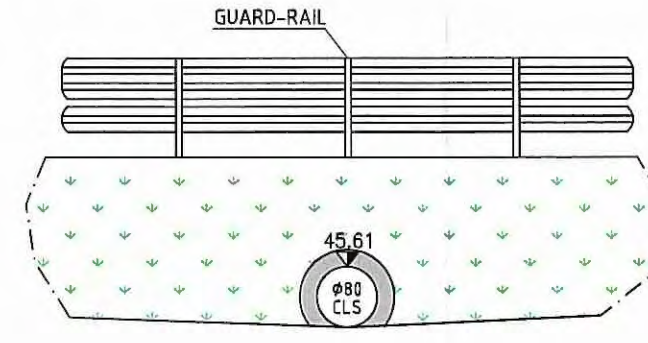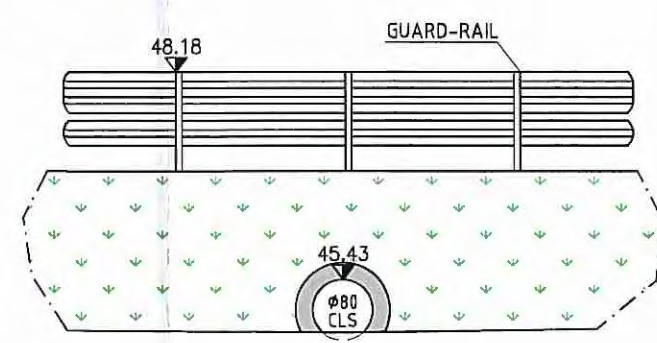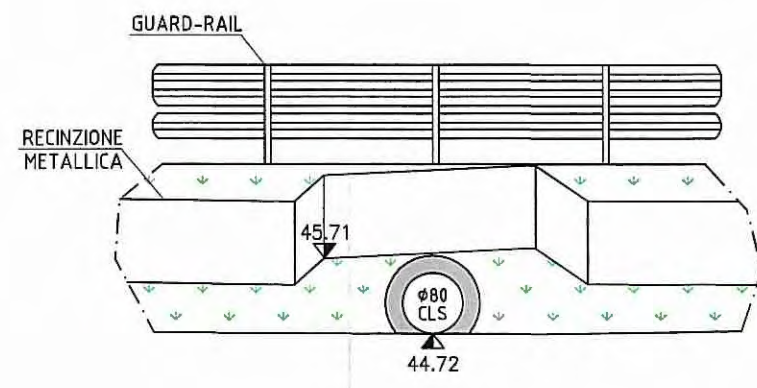


MANUFATTO 14 - LATO SUD (M14)

MANUFATTO 14 - LATO NORD (M14)


MANUFATTO 14b - LATO SUD (M14b)

MANUFATTO 14b - LATO NORD (M14b)




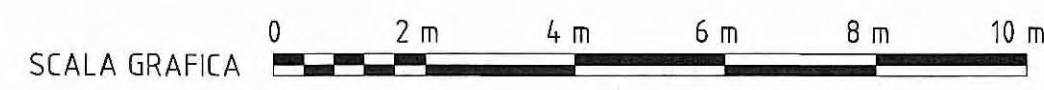


LEGENDA

ELEMENTI DI CARATTERE TOPOGRAFICO

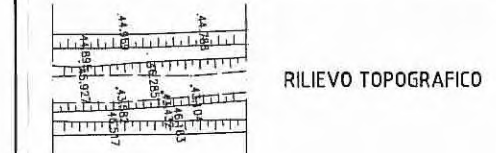

ELEMENTI DI CARATTERE GENERALE

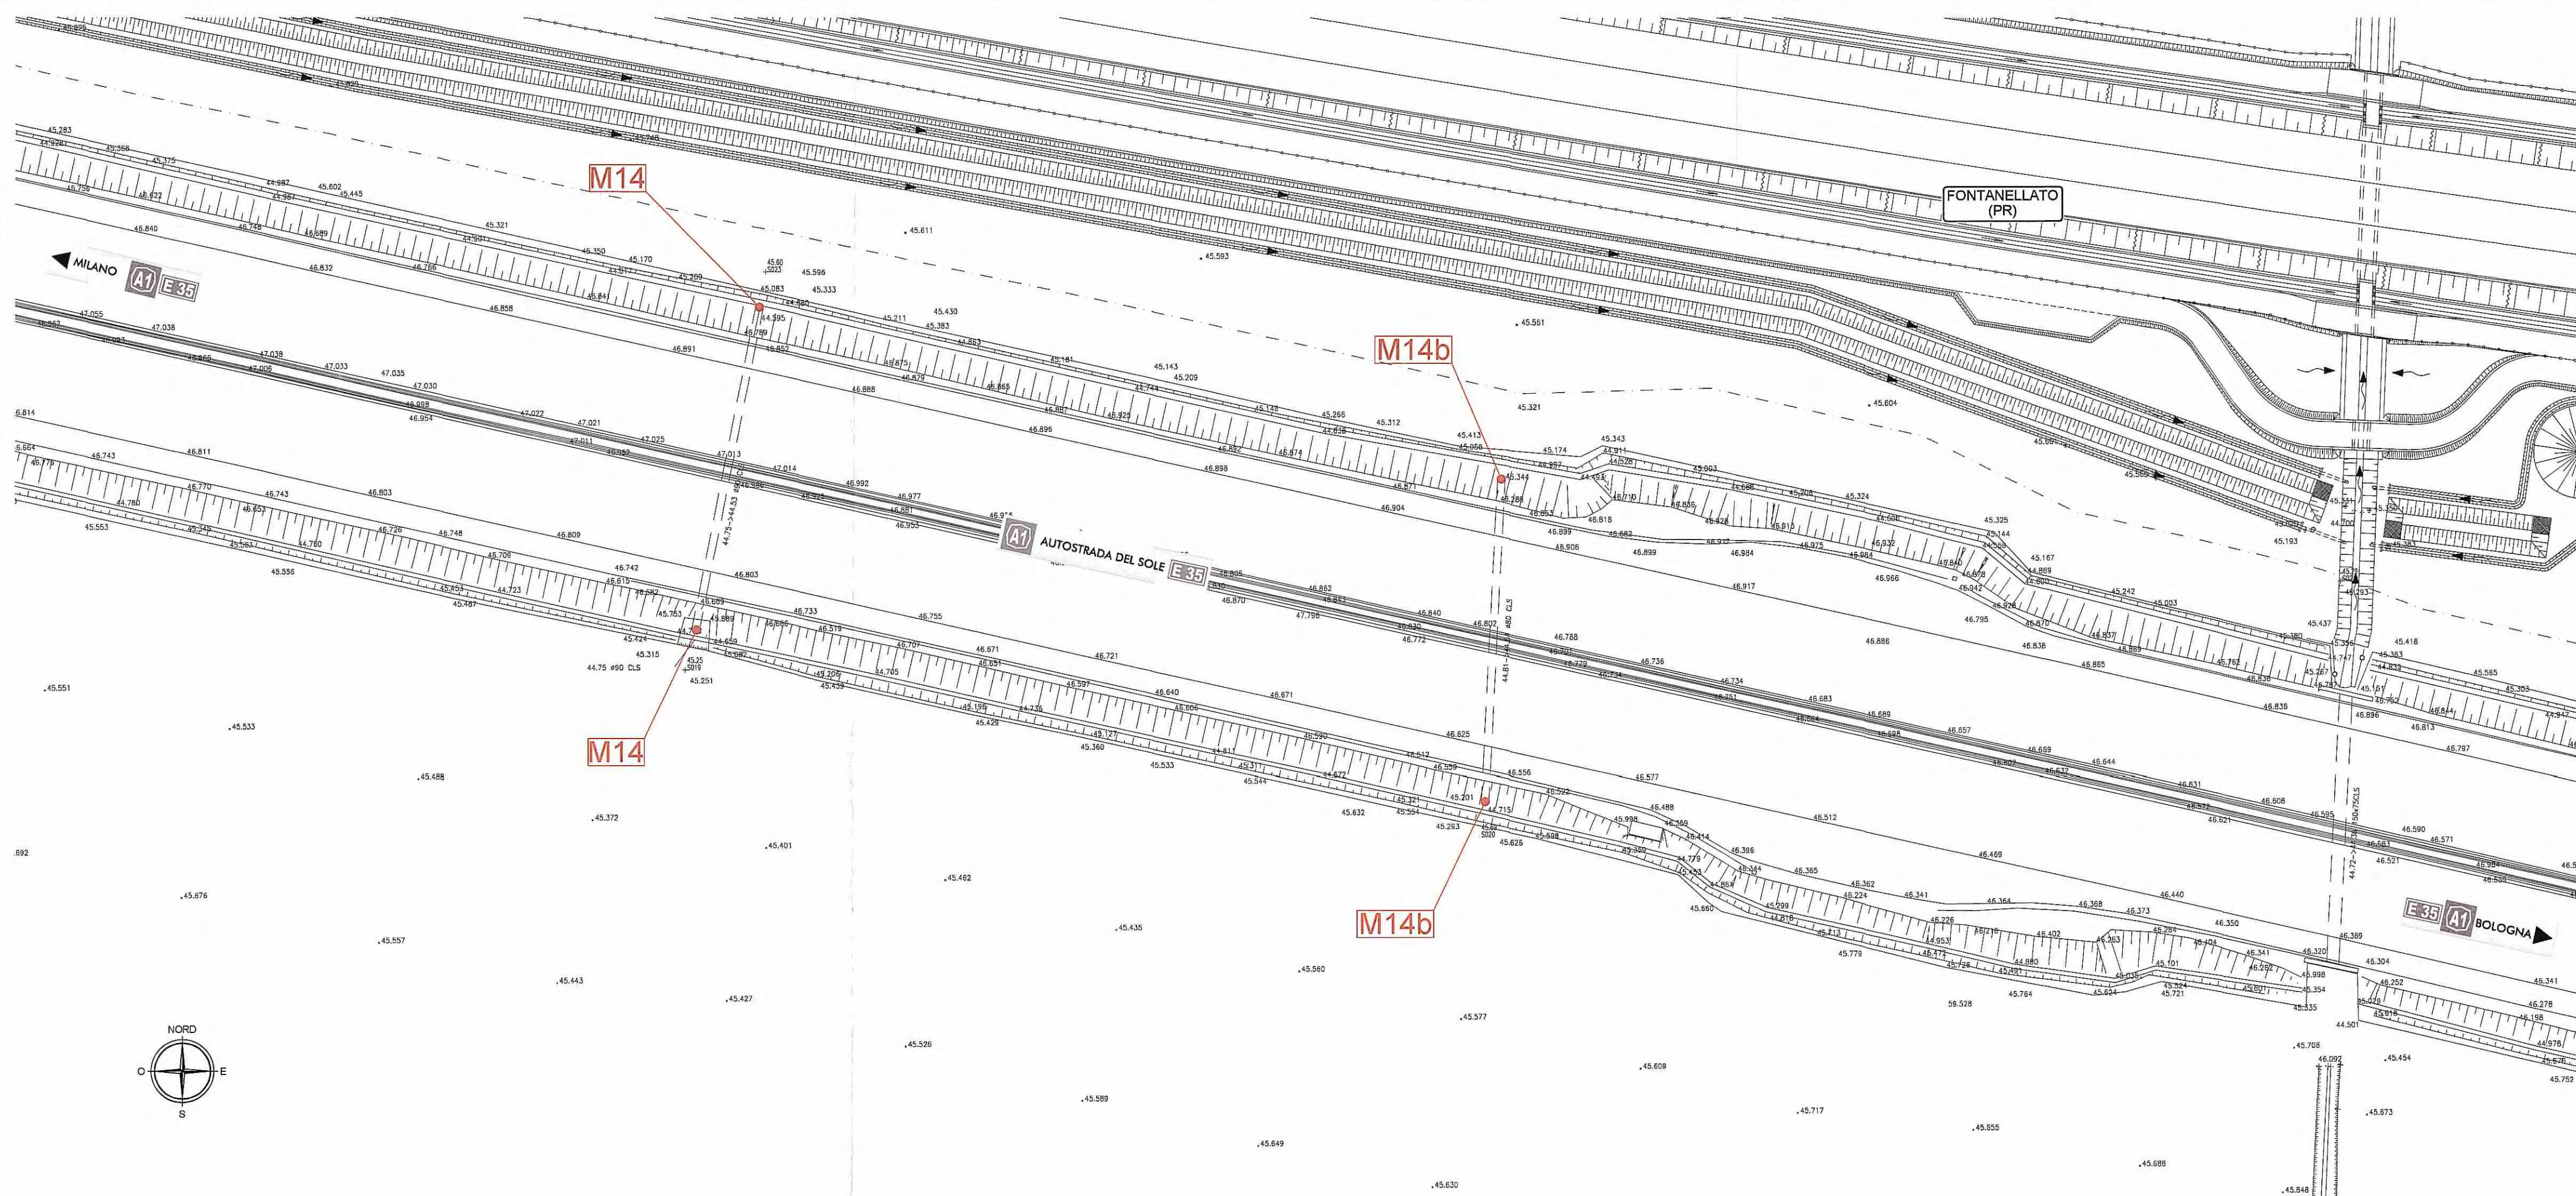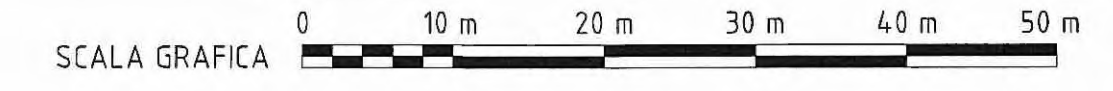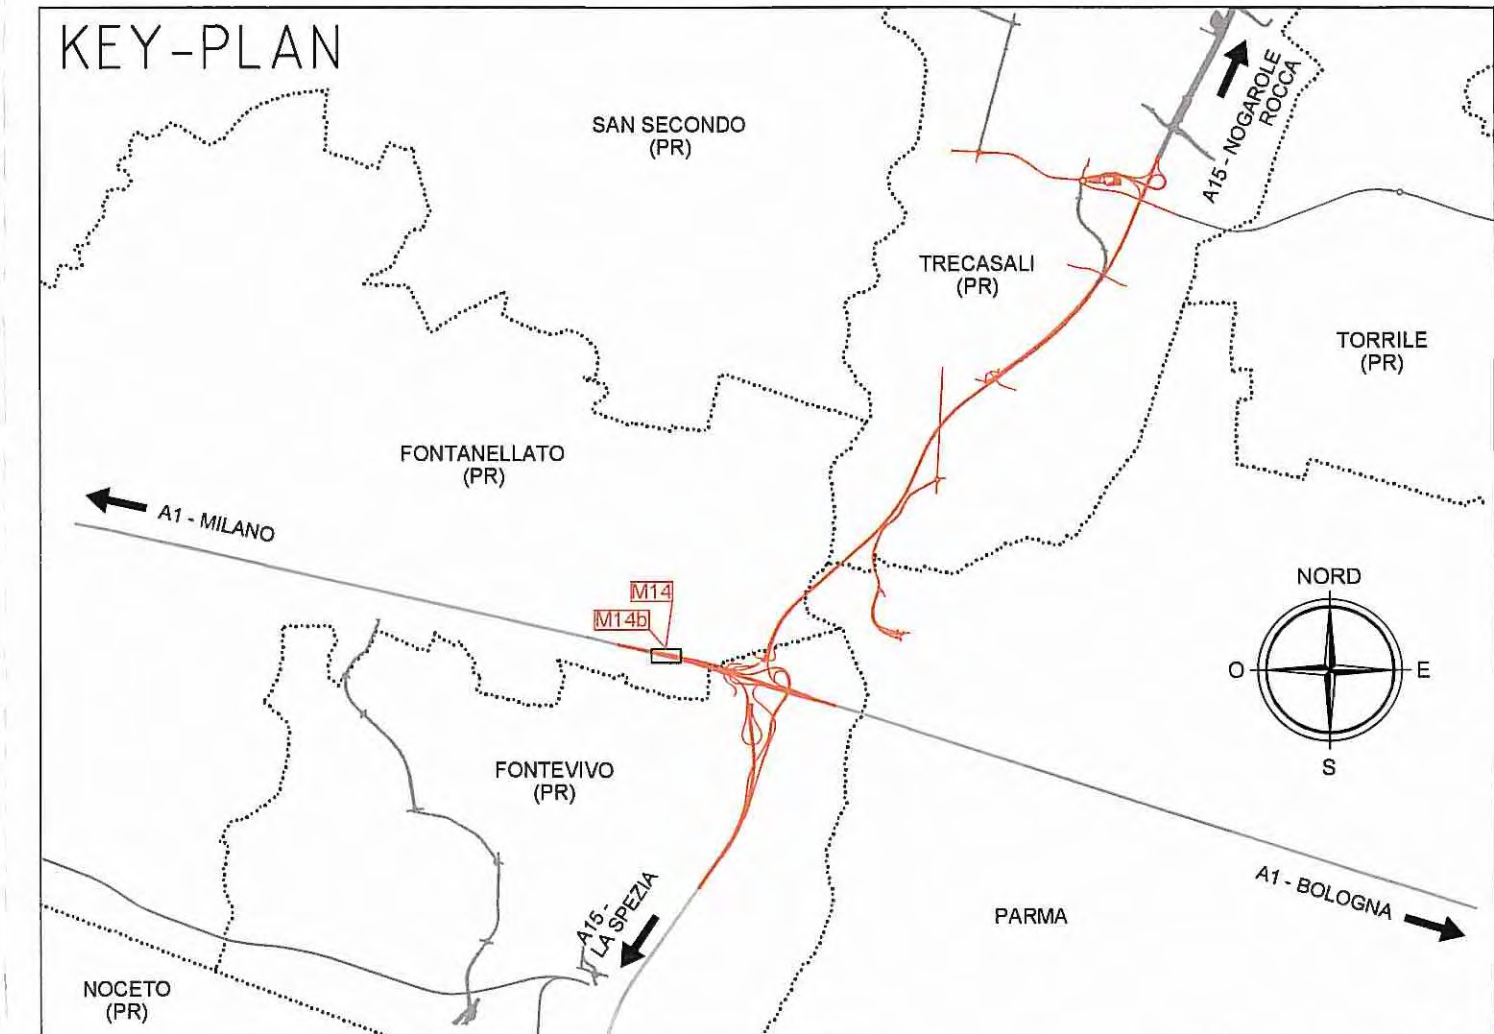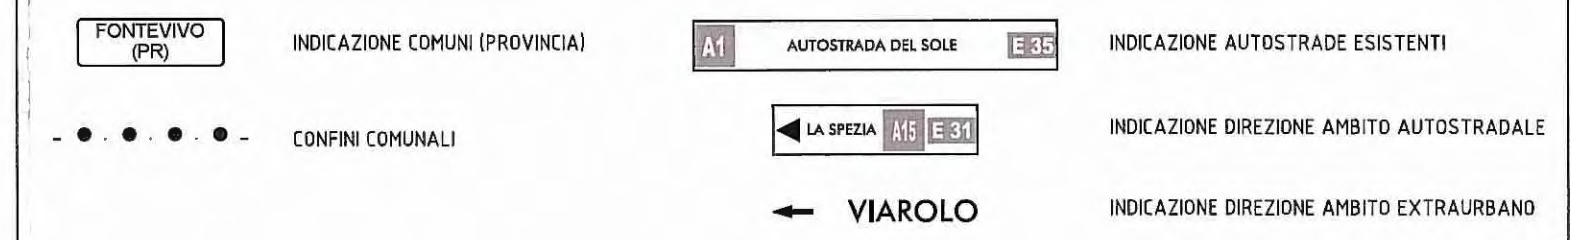

Committente:  
**AUTOCAMIONALE DELLA CISA S.p.A.**  
 Via Camboara 26/A - Frazione Ponte Taro - 43015 NOCETO (PR)

Impresa Esecutrice:  
**PIZZAROTTI**  
 FONDATA NEL 1910

**AUTOSTRADA DELLA CISA A15  
 RACCORDO AUTOSTRADALE A15/A22  
 CORRIDOIO PLURIMODALE TIRRENO-BRENNERO  
 RACCORDO AUTOSTRADALE FRA L'AUTOSTRADA DELLA CISA-FONTEVIVO (PR)  
 E L'AUTOSTRADA DEL BRENNERO-NOGAROLE ROCCA (VR). I LOTTO.**  
 C.U.P. G61B0400060008 C.I.G. 307068161E

**PROGETTO ESECUTIVO**

AUTOCAMIONALE DELLA CISA S.p.A.  
 Il Direttore TIBRE: *[Signature]* Il Responsabile del Progetto: *[Signature]* Il Presidente: *[Signature]*

IMPRESA PIZZAROTTI & C. S.p.A.  
 Il Direttore Tecnico: *[Signature]* Il Geologo: NA

PROGETTAZIONE DI:  
**PIZZAROTTI**  
 FONDATA NEL 1910

A.T.I.: **idrosse engineering** **ROCKSOUL S.p.A.** **VIA**  
 INGEGNERIA MANIFATTI MANIFATTI

Consulenza specialistica a cura di:  
 NA

Il Progettista:  
 Ing. Fabio Nigrelli  
 Ordine degli Ingegneri della Provincia di Palermo n. 3581

Coordinatore per la Sicurezza in fase di Progettazione:  
 Ing. Giovanni Maria Cepparotti  
 Ordine degli Ingegneri della Provincia di Viterbo n. 392

Progettista Responsabile Integrazione Prestazioni Specialistiche:  
 Ing. Pietro Mazzoli  
 IMPRESA PIZZAROTTI & C. S.p.A.  
 INGEGNERI PARMA n. 824

Titolo Elaborato:  
**Generale  
 Generale - Rilievi  
 Scheda Manufatti - M14 e M14B tombini circolari**

Data Emissione Progetto:  
 18/03/2014

Scala:  
 1:500/100

Identif. Elaborato:	N.R.O. IDENTIFICATIVO	CODICE COMMESSA	LOTTO	FASE	ENTE	AMBITO	CAT. OPERA	N.R.O. OPERA	PART. OPERA	TPO. DOC.	N.R.O. PROG. DOC.	REVISIONE
		RAAA	1	E	I	GE	XX	01	R	SC	007	A

Rev.	Data	DESCRIZIONE REVISIONE	F. LAVORO Redatto	F. NIGRELLI Controlato	MAZZOLI Approvato
A	18/03/2014	RIEMMISSIONE PROGETTO ESECUTIVO			