




MANUFATTO M15

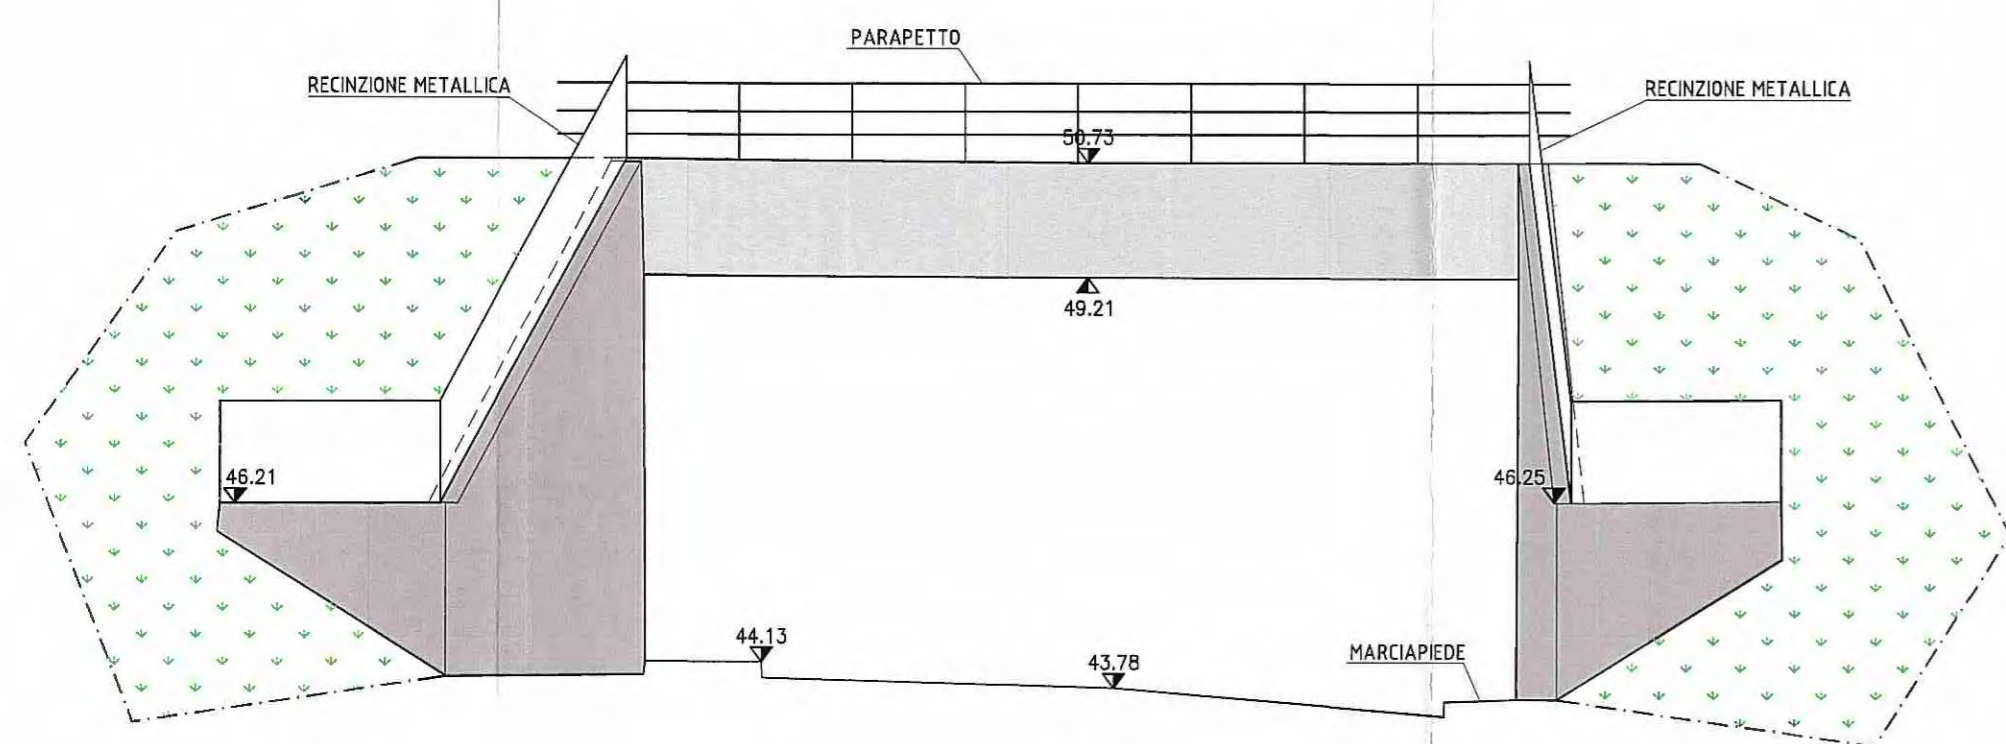

MANUFATTO 15 - LATO NORD (M15)

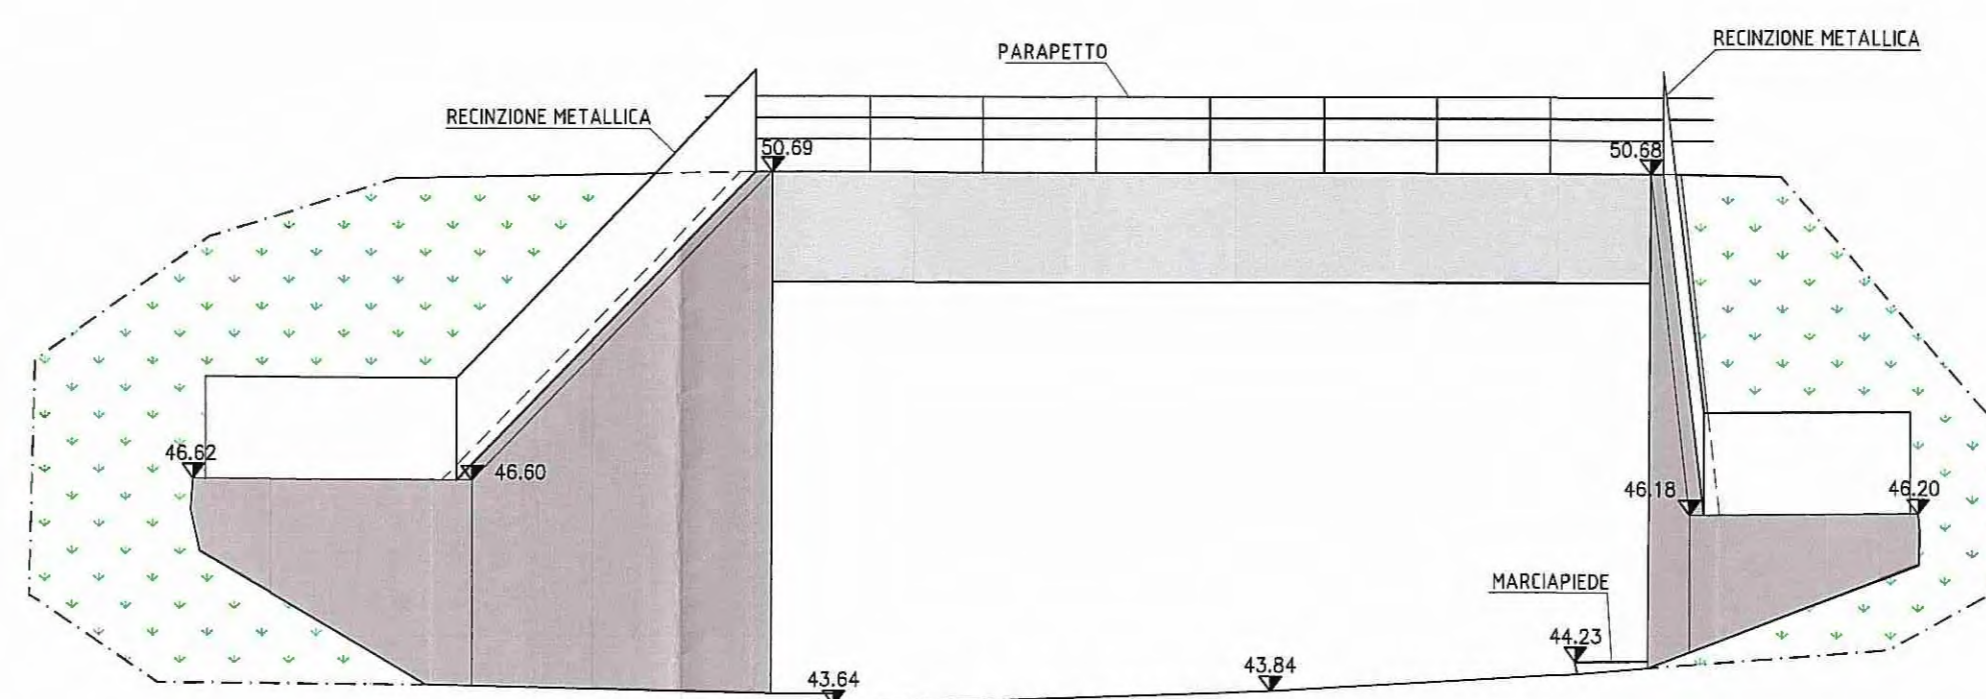

MANUFATTO 15 - LATO SUD (M15)

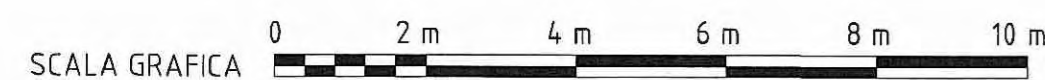


LEGENDA




ELEMENTI DI CARATTERE TOPOGRAFICO



ELEMENTI DI CARATTERE GENERALE

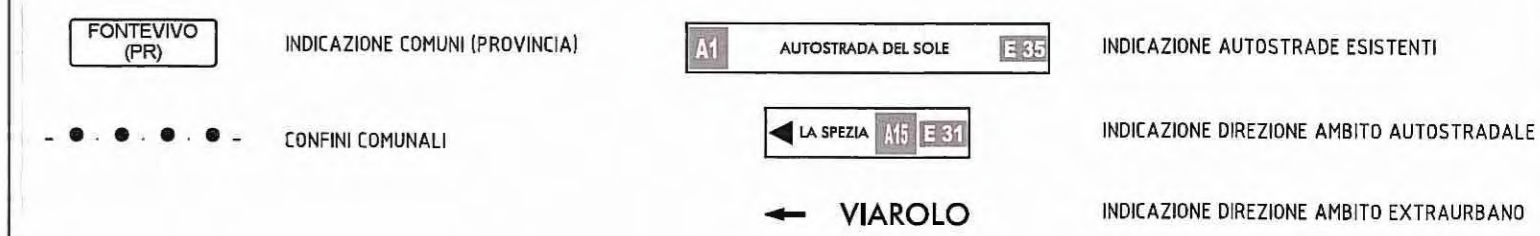

KEY-PLAN

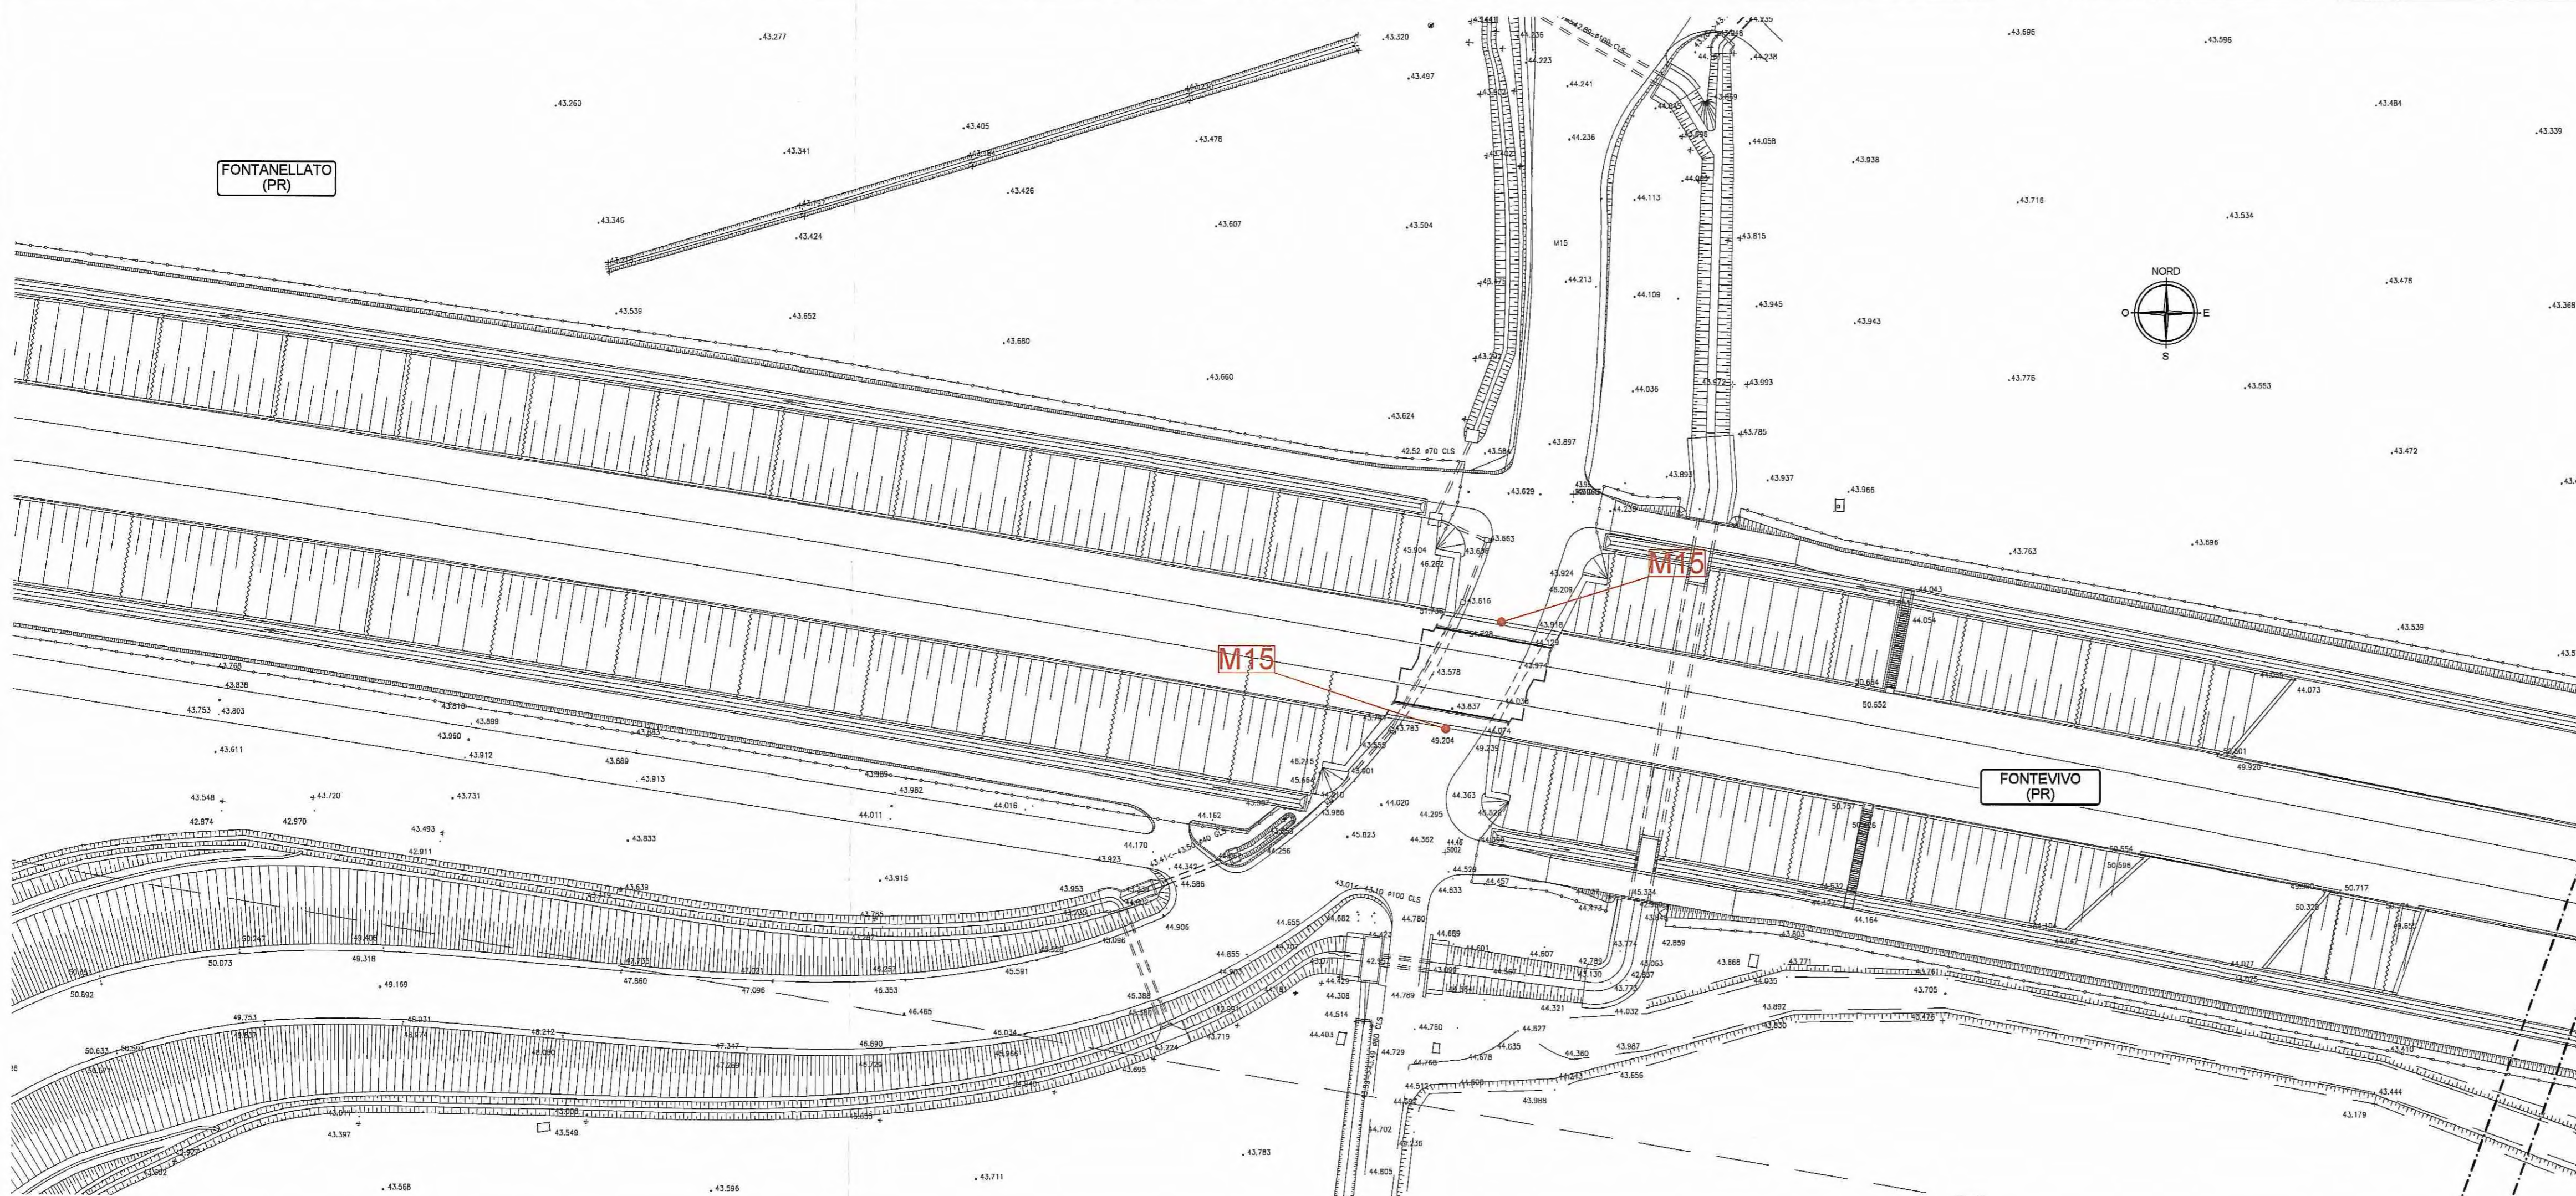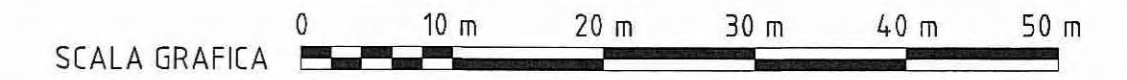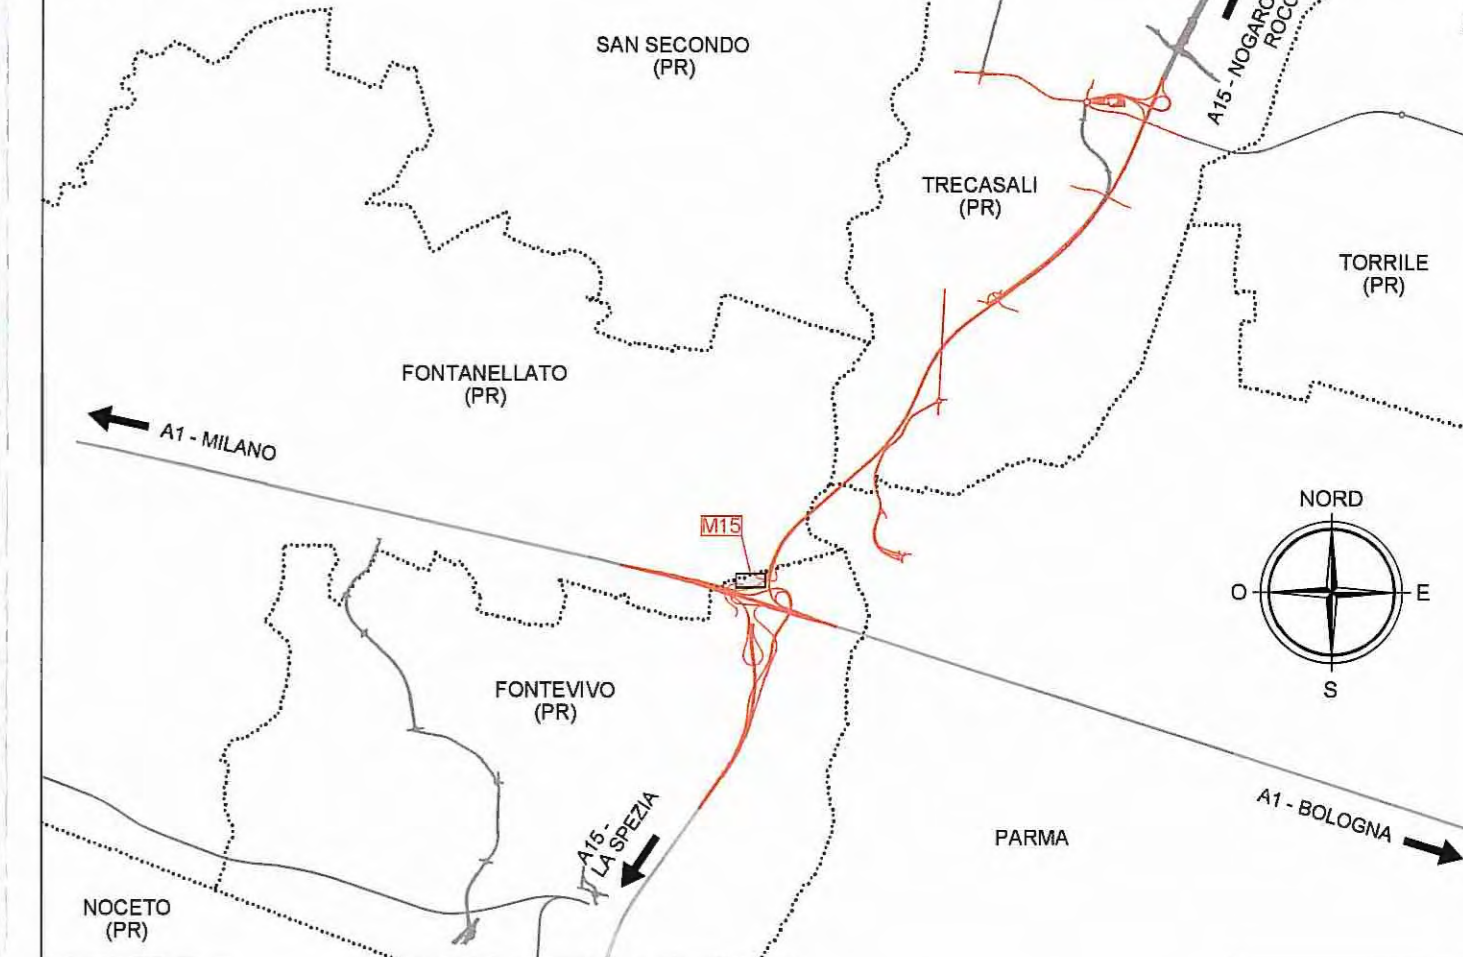

Committente: **AUTOCAMIONALE DELLA CISA S.p.A.**  
Via Camboara 26/A - Frazione Ponte Taro - 43015 NOCETO (PR)

Impresa Esecutrice: **PIZZAROTTI** FONDATA NEL 1910

**AUTOSTRADA DELLA CISA A15  
RACCORDO AUTOSTRADALE A15/A22  
CORRIDOIO PLURIMODALE TIRRENO-BRENNERO  
RACCORDO AUTOSTRADALE FRA L' AUTOSTRADA DELLA CISA-FONTEVIVO (PR)  
E L' AUTOSTRADA DEL BRENNERO-NOGAROLE ROCCA (VR). I LOTTO.**  
C.U.P. G6180400060008 C.I.G. 307068161E

**PROGETTO ESECUTIVO**

AUTOCAMIONALE DELLA CISA S.p.A.  
Il Direttore TIRE: [Signature] Il Responsabile del Procedimento: [Signature] Il Presidente: [Signature]

IMPRESA PIZZAROTTI & C. S.p.A.  
Il Direttore Tecnico: **Don. Ing. Luca Bonanelli** Il Geologo: NA

PROGETTAZIONE DI: **PIZZAROTTI** FONDATA NEL 1910 Il Progettista: **Ing. Fabio Nigrelli** Ordine degli Ingegneri della Provincia di Palermo n. 3581

A.T.I.: **idresse** **ROKSOIL** **VIA** Coordinatore per la Sicurezza in fase di Progettazione: **Ing. Giovanni Maria Cepparotti** Ordine degli Ingegneri della Provincia di Viterbo n. 392

Consulenza specialistica a cura di: NA Progettista Responsabile Integrazione Prestazioni Specialistiche: **Impresa Pizzarotti & C. S.p.A.** **Dot. Ing. PIETRO MAZZOLI** Ordine degli Ingegneri della Provincia di Parma n. 2281

Titolo Elaborato: **Generale Generale - Rilievi Scheda Manufatti - M15 sottopasso** Ingegneri Parma n. 2281  
18/03/2014  
Scala: 1:500/100

Identif. Elaborato: 

NRO IDENTIFICATIVO	RAAA	LOTTO	1	FASE	E	ENTE	I	AMBITO	GE	CAT. OPERA	XX	NRO OPERA	01	PARTE OPERA	R	TIPO DOC.	SC	NRO PROG. SOC.	008	REVISIONE	A
--------------------	------	-------	---	------	---	------	---	--------	----	------------	----	-----------	----	-------------	---	-----------	----	----------------	-----	-----------	---

A	18/03/2014	RIEMMISSIONE PROGETTO ESECUTIVO	F. LANDO	F. NIGRELLI	MAZZOLI
Rev.	Data	DESCRIZIONE REVISIONE	Redatto	Controllato	Approvato