


ELABORATI DI RIFERIMENTO

GENERALE - GENERALE - GENERALE - RILIEVI - Planimetria stato di fatto - Tav. 5/29
 GENERALE - GENERALE - GENERALE - RILIEVI - Planimetria stato di fatto - Tav. 6/29
 GENERALE - GENERALE - GENERALE - RILIEVI - Planimetria stato di fatto - Tav. 9/29

RAAA 1 E I GE XX 01 R PL 005
 RAAA 1 E I GE XX 01 R PL 006
 RAAA 1 E I GE XX 01 R PL 009

LEGENDA

ELEMENTI DI CARATTERE TOPOGRAFICO

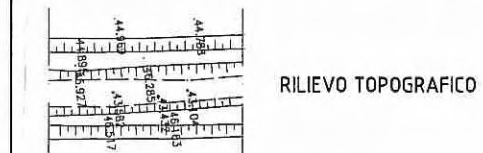


M10 MANUFATTI/TOMBOTTI RILEVATI

ELEMENTI DI CARATTERE GENERALE




KEY-PLAN

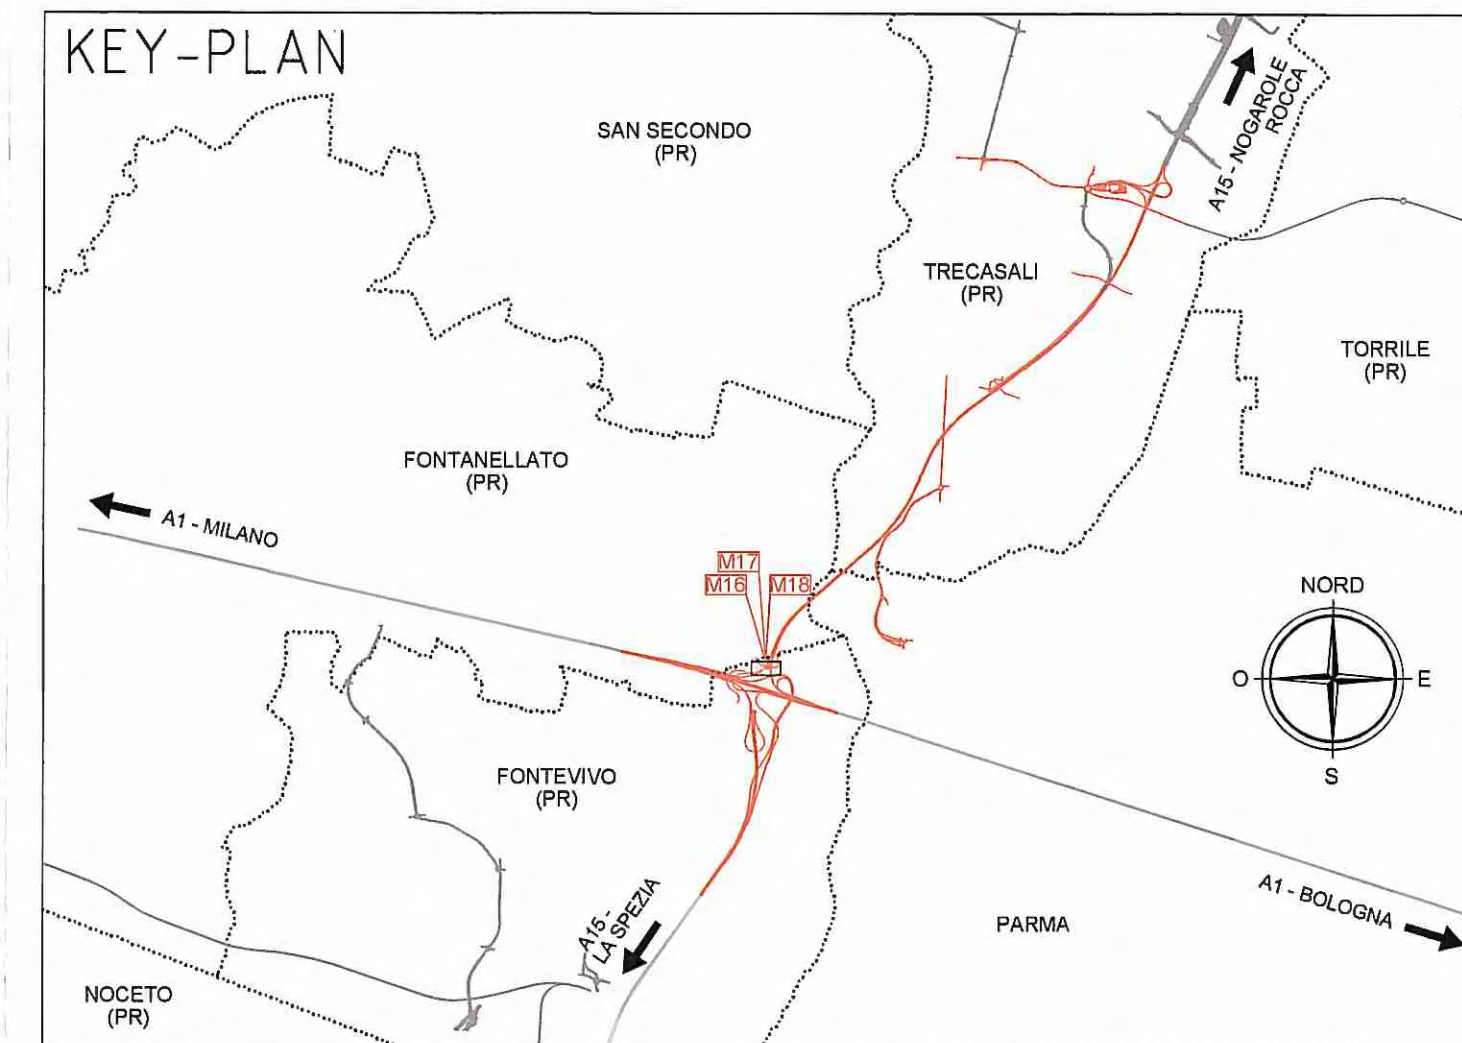

SCALA GRAFICA 0 10 m 20 m 30 m 40 m 50 m


MANUFATTO M16-M17-M18

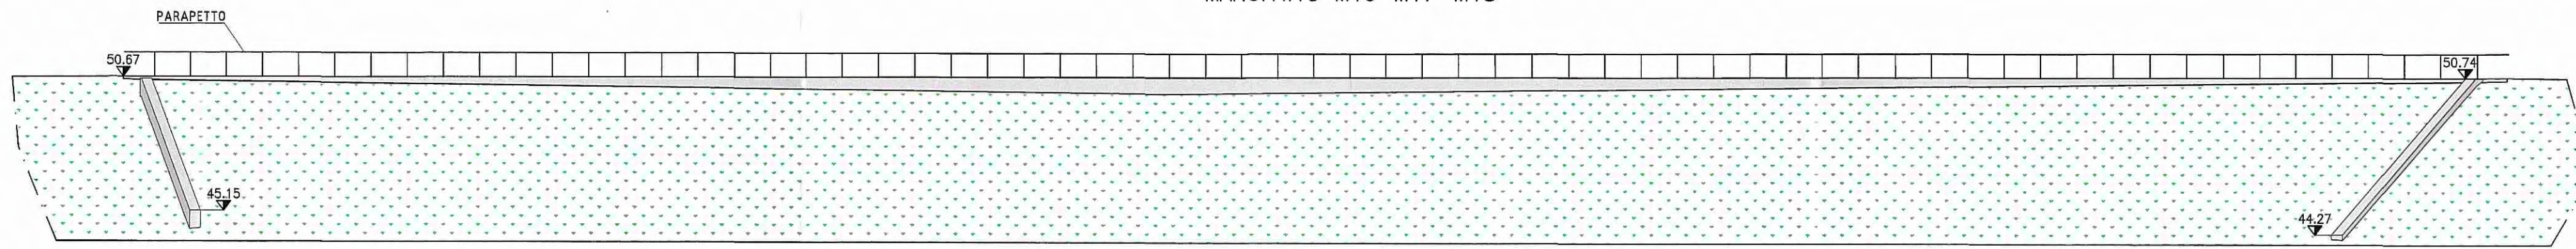


MANUFATTO 16-17-18 - LATO NORD (M16-M17-M18)




MANUFATTO M16

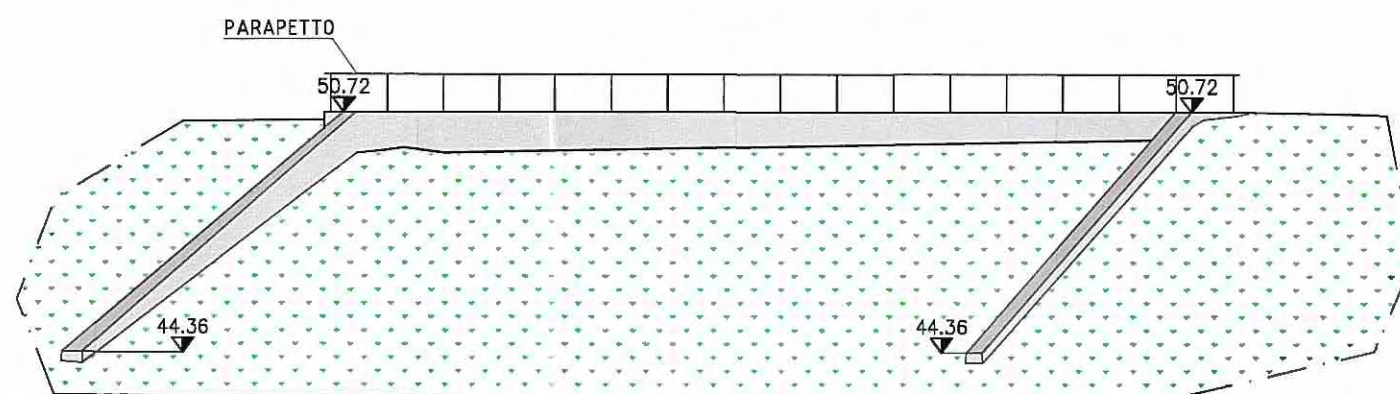

MANUFATTO M17

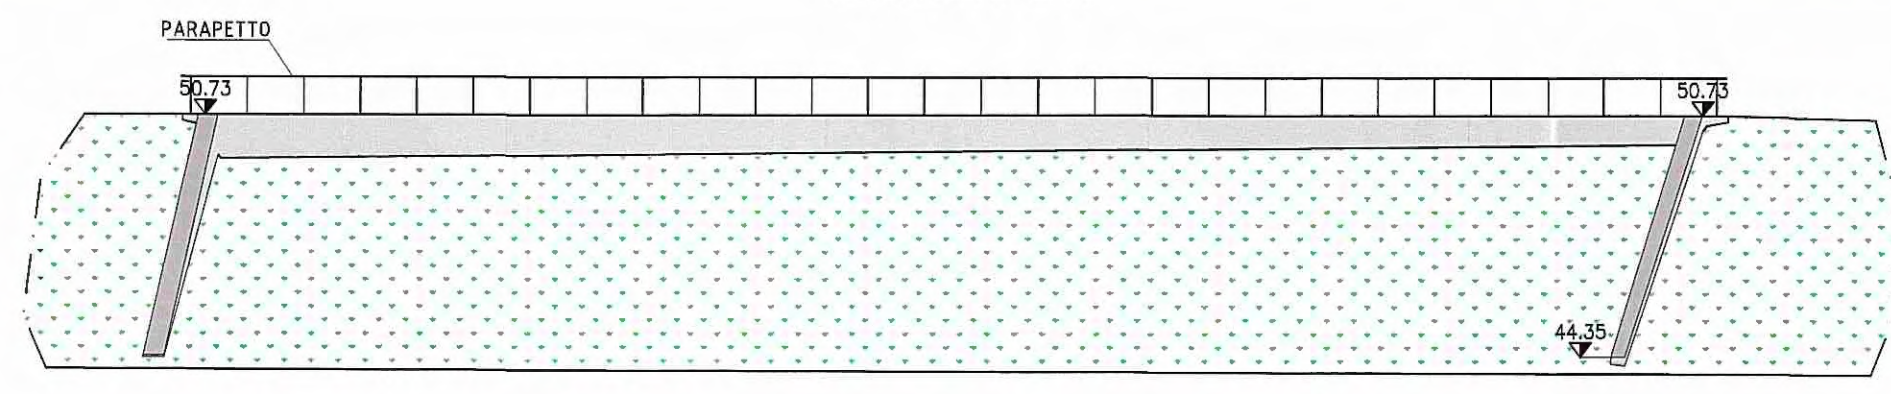

MANUFATTO M18

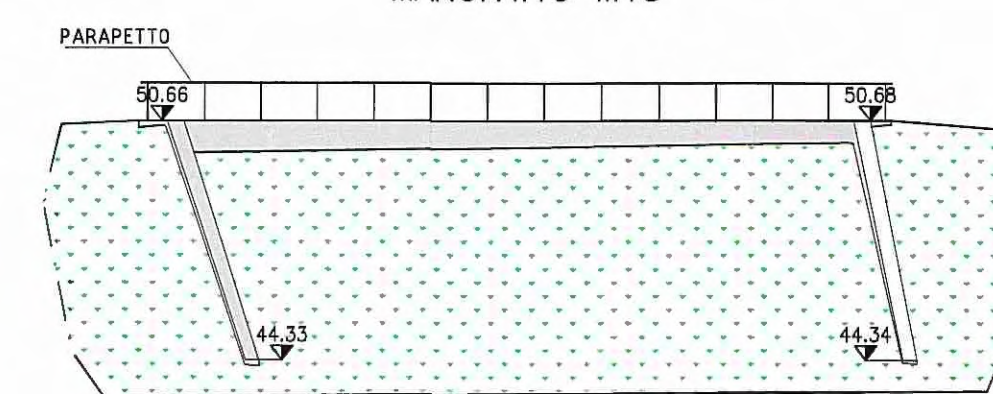

MANUFATTO 16 - LATO SUD (M16)




MANUFATTO 17 - LATO SUD (M17)



MANUFATTO 18 - LATO SUD (M18)



SCALA GRAFICA 0 4 m 8 m 12 m 16 m 20 m

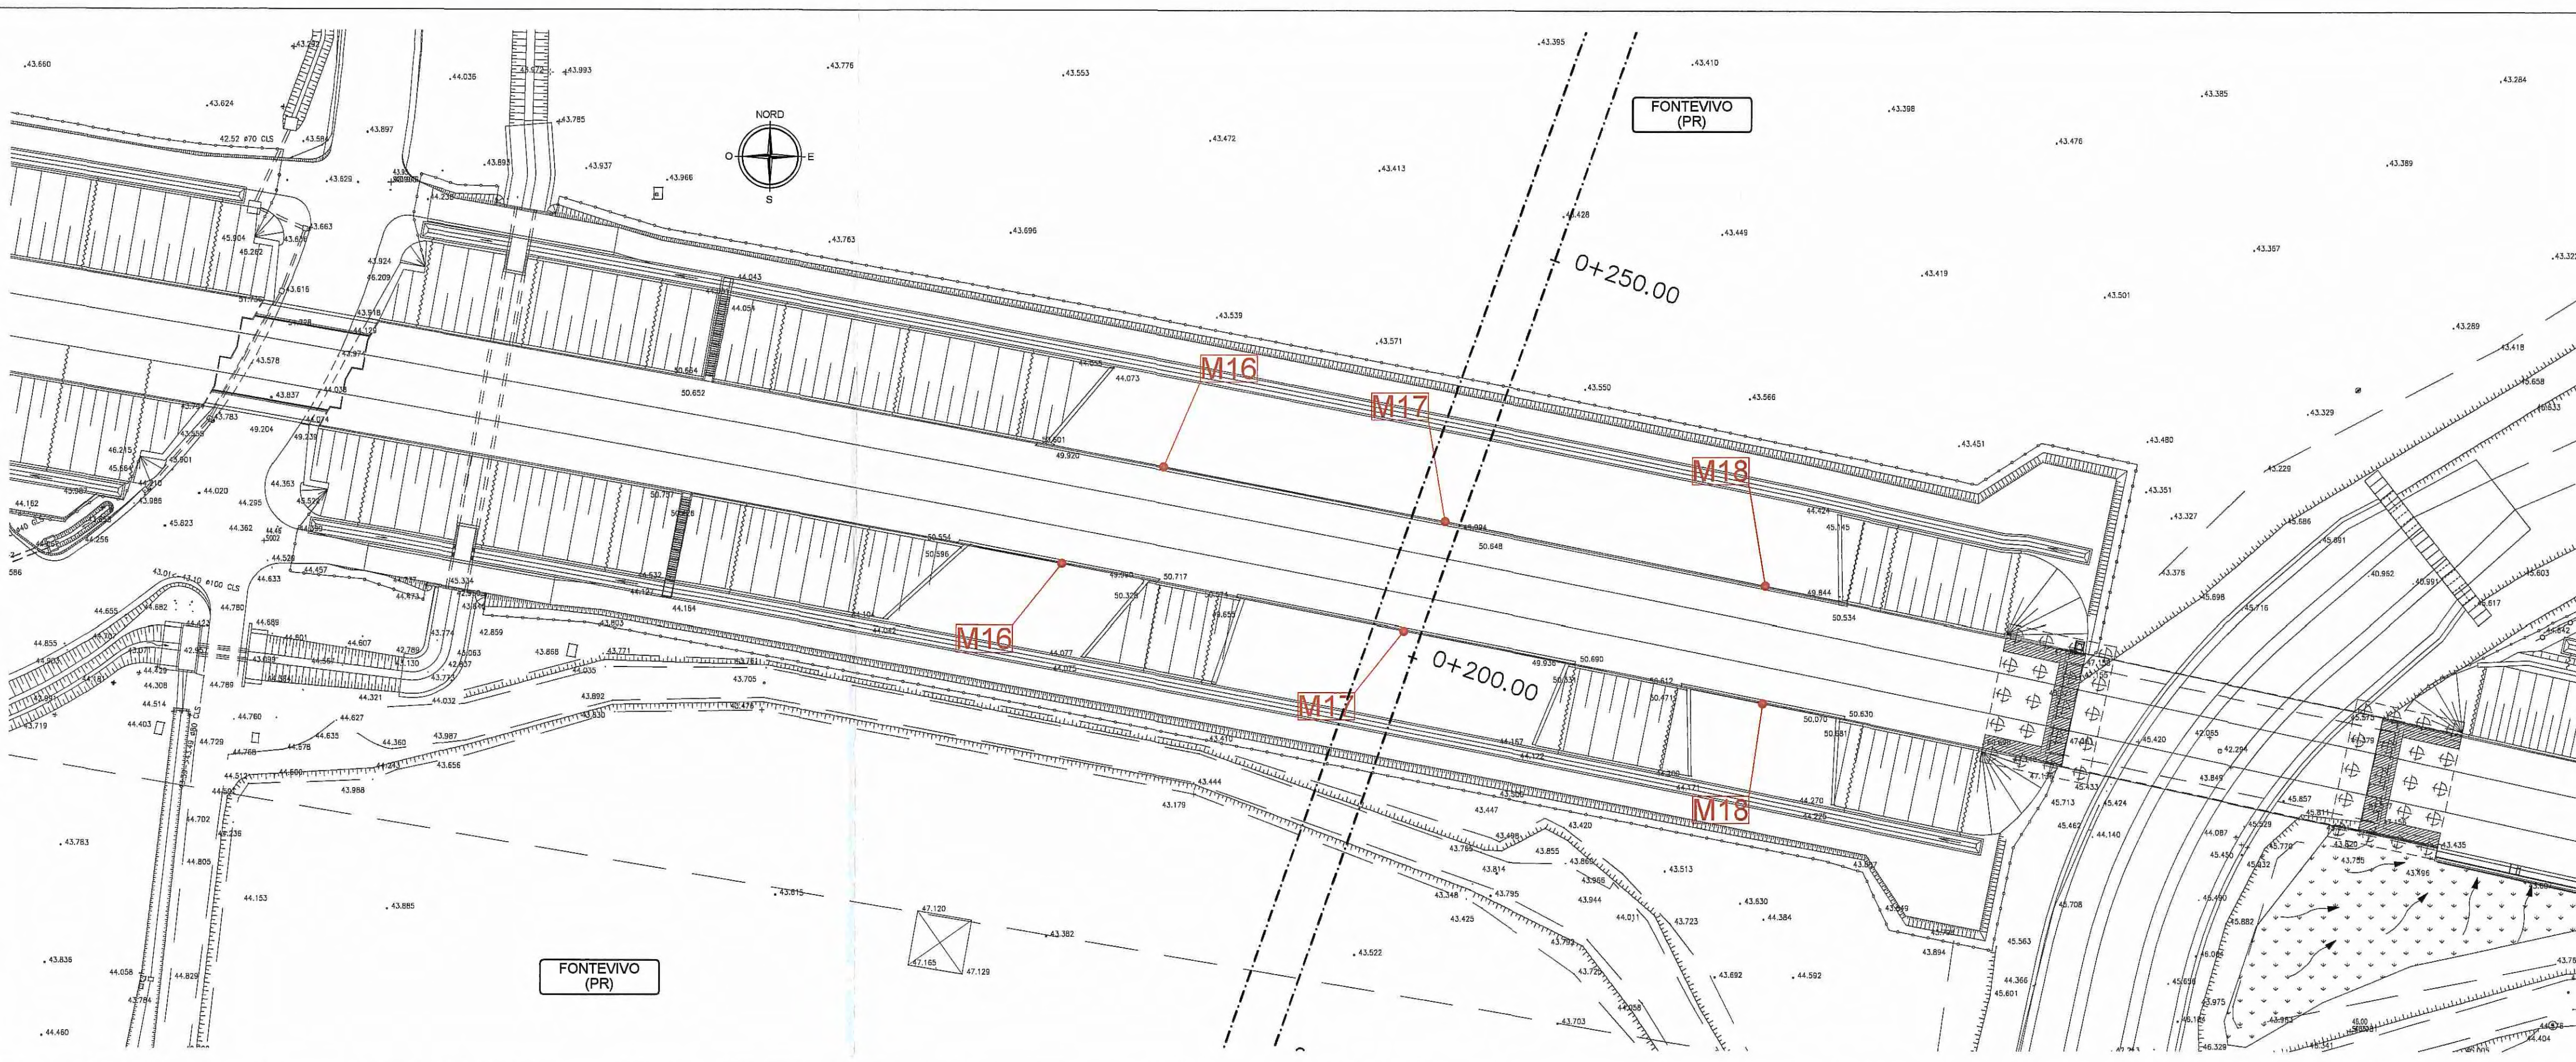

Committente:



AUTOCAMIONALE DELLA CISA S.p.A.

Via Camboara 26/A - Frazione Ponte Taro - 43015 NOCETO (PR)

Impresa Esecutrice:



**AUTOSTRADA DELLA CISA A15
 RACCORDO AUTOSTRADALE A15/A22
 CORRIDOIO PLURIMODALE TIRRENO-BRENNERO
 RACCORDO AUTOSTRADALE FRA L' AUTOSTRADA DELLA CISA-FONTEVIVO (PR)
 E L' AUTOSTRADA DEL BRENNERO-NOGAROLE ROCCA (VR). I LOTTO.**

C.U.P. G61B0400060008 C.I.G. 307068161E

PROGETTO ESECUTIVO

AUTOCAMIONALE DELLA CISA S.p.A.

Il Direttore TIBRE:

[Signature]

Il Responsabile Procedimento:

[Signature]

Il Presidente:

[Signature]

IMPRESA PIZZAROTTI & C. S.p.A.

Il Direttore Tecnico:
 Il Responsabile di Progetto
 Dott. Ing. Luca Bondanelli

Il Geologo:

NA

PROGETTAZIONE DI:



Il Progettista:

Ing. Fabio Nigrelli
 Ordine degli Ingegneri della Provincia di Palermo n. 3581

A.T.I. idresse engineering

ROCKSOIL s.p.a. VIA

COORDINATORE PER LA SICUREZZA IN FASE DI PROGETTAZIONE:

Ing. Giovanni Maria Cepparotti
 Ordine degli Ingegneri della Provincia di Viterbo n. 392

Consulenza specialistica a cura di:

NA

Progettista Responsabile Integratore Progettazione Specialistica:
 Impresa Pizzarotti & C. S.p.A. Ing. PIETRO MAZZOLI
 Impresa Pizzarotti & C. S.p.A. Ing. PIETRO MAZZOLI
 Impresa Pizzarotti & C. S.p.A. Ing. PIETRO MAZZOLI
 Ordine degli Ingegneri della Provincia di Parma n. 821

Titolo Elaborato:

**Generale
 Generale - Rilievi
 Scheda Manufatti - M16, M17 e M18 cordoli**

Data Emisione Progetto:

18/03/2014

Scala:

1:500/200

Identif. Elaborato:

N.RO IDENTIFICATIVO	CODICE COMMESSA	LOTTO	FASE	ENTE	AMBITO	CAT. OPERA	N.RO OPERA	PARTI OPERA	TIPO DOC.	N.RO PROG. DOC.	REVISIONE
	RAAA	1	E	I	GE	XX	01	R	SC	009	A

Rev.	Data	DESCRIZIONE REVISIONE	F. LANDO Redatto	F. NIGRELLI Controllo	MAZZOLI Approvato
A	18/03/2014	RIEMMISSIONE PROGETTO ESECUTIVO			