

ELABORATI DI RIFERIMENTO

GENERALE - GENERALE - GENERALE - RILIEVI - Planimetria stato di fatto - Tav. 5/29

RAAA 1 E I GE XX 01 R PL 005

MANUFATTO M25 - LATO OVEST






MANUFATTO M25 - LATO NORD




MANUFATTO M26 - LATO NORD



MANUFATTO M26

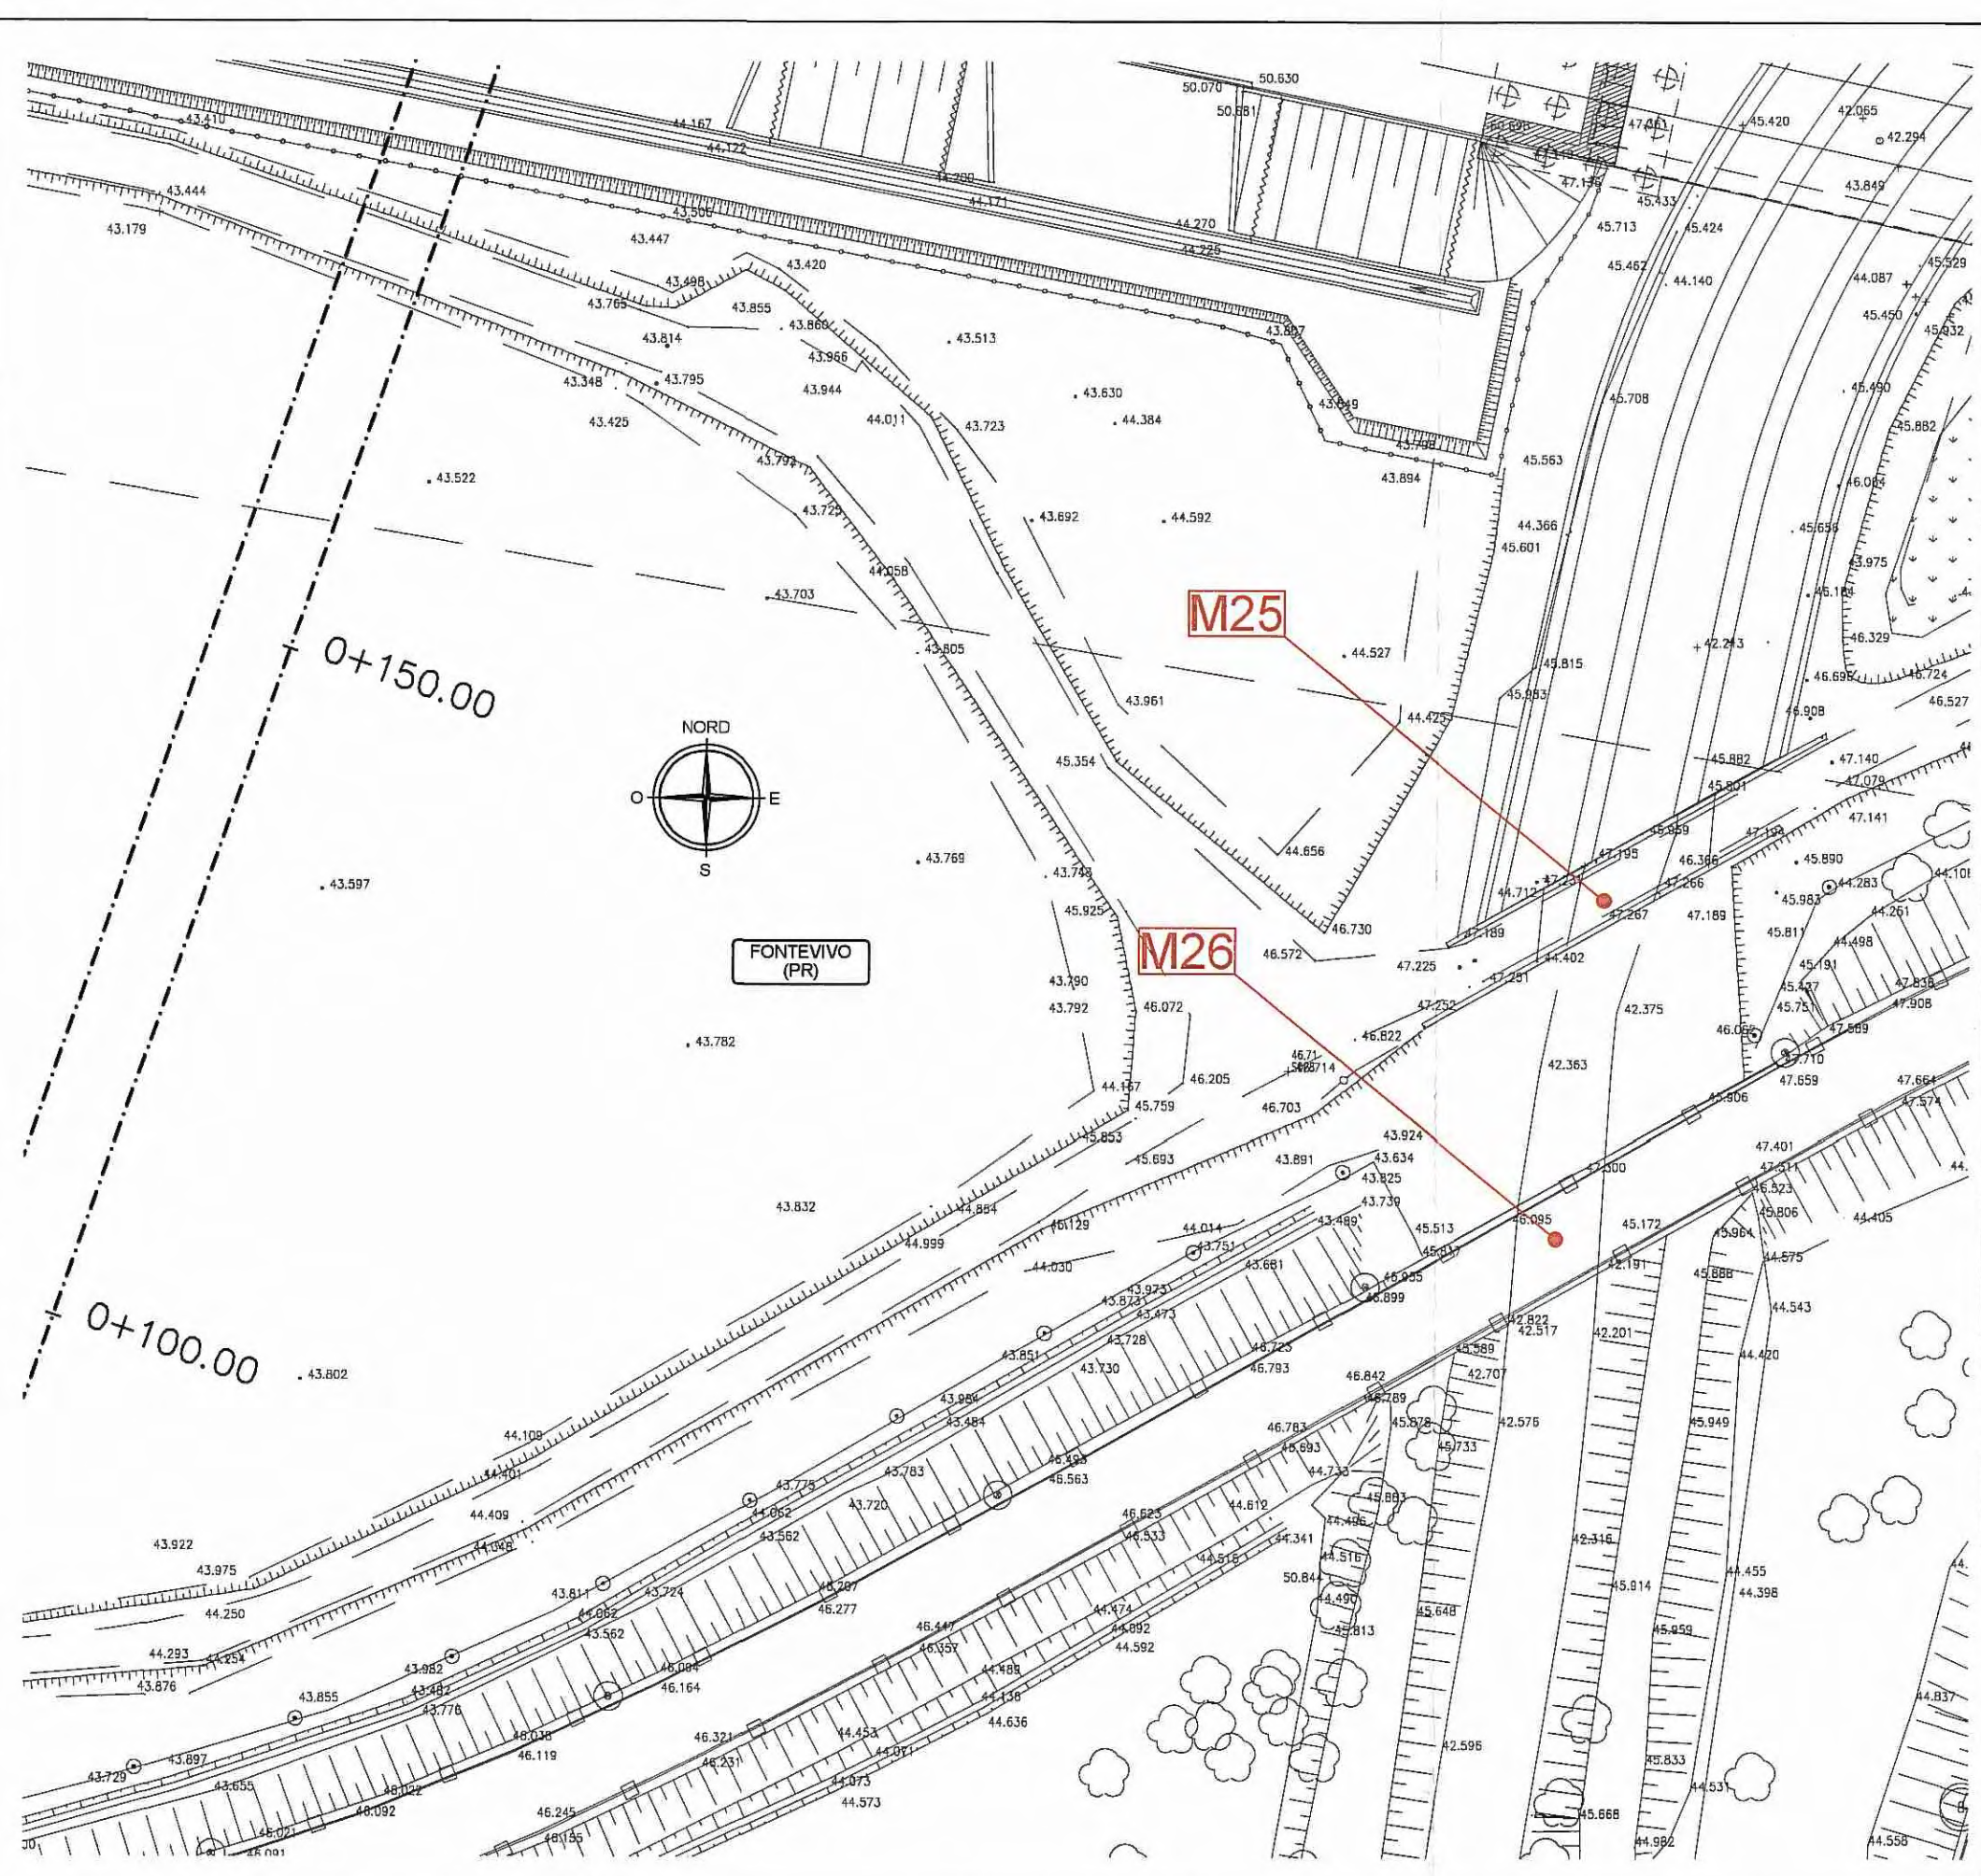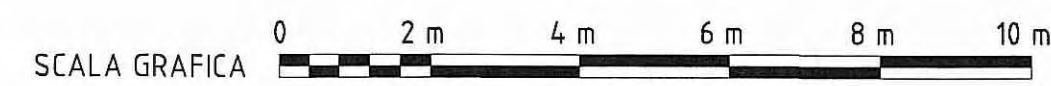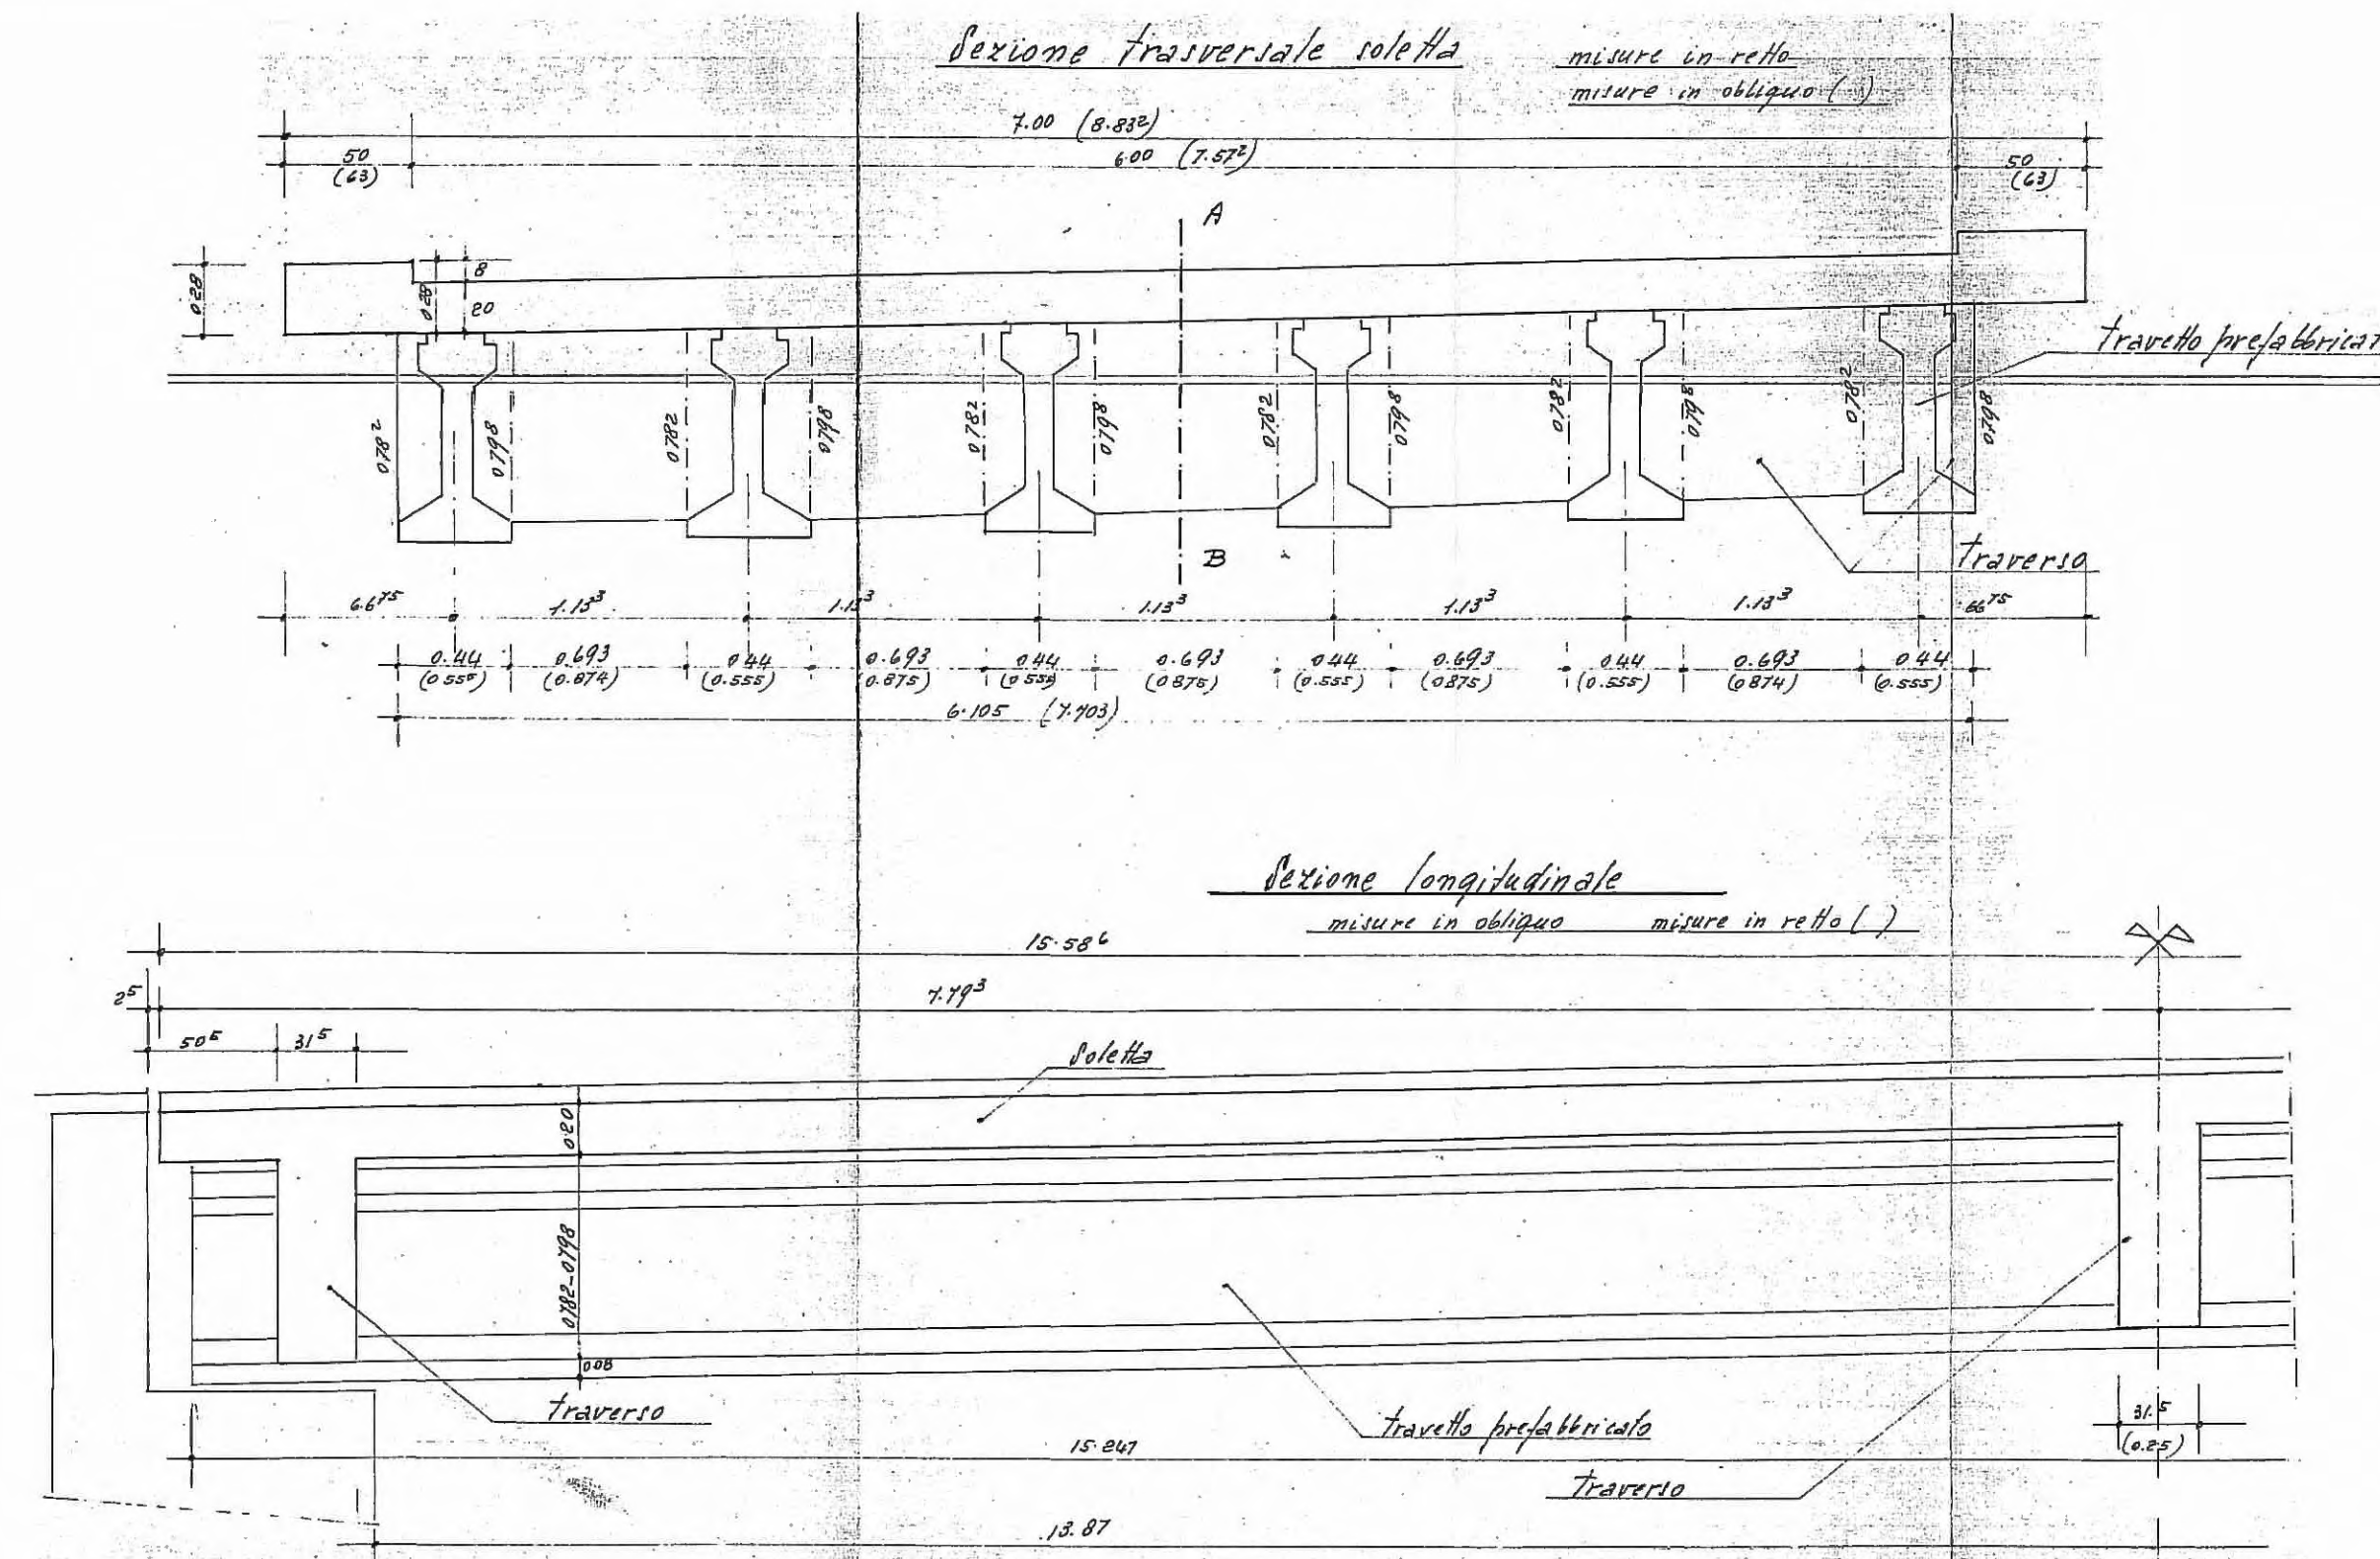


MANUFATTO M25

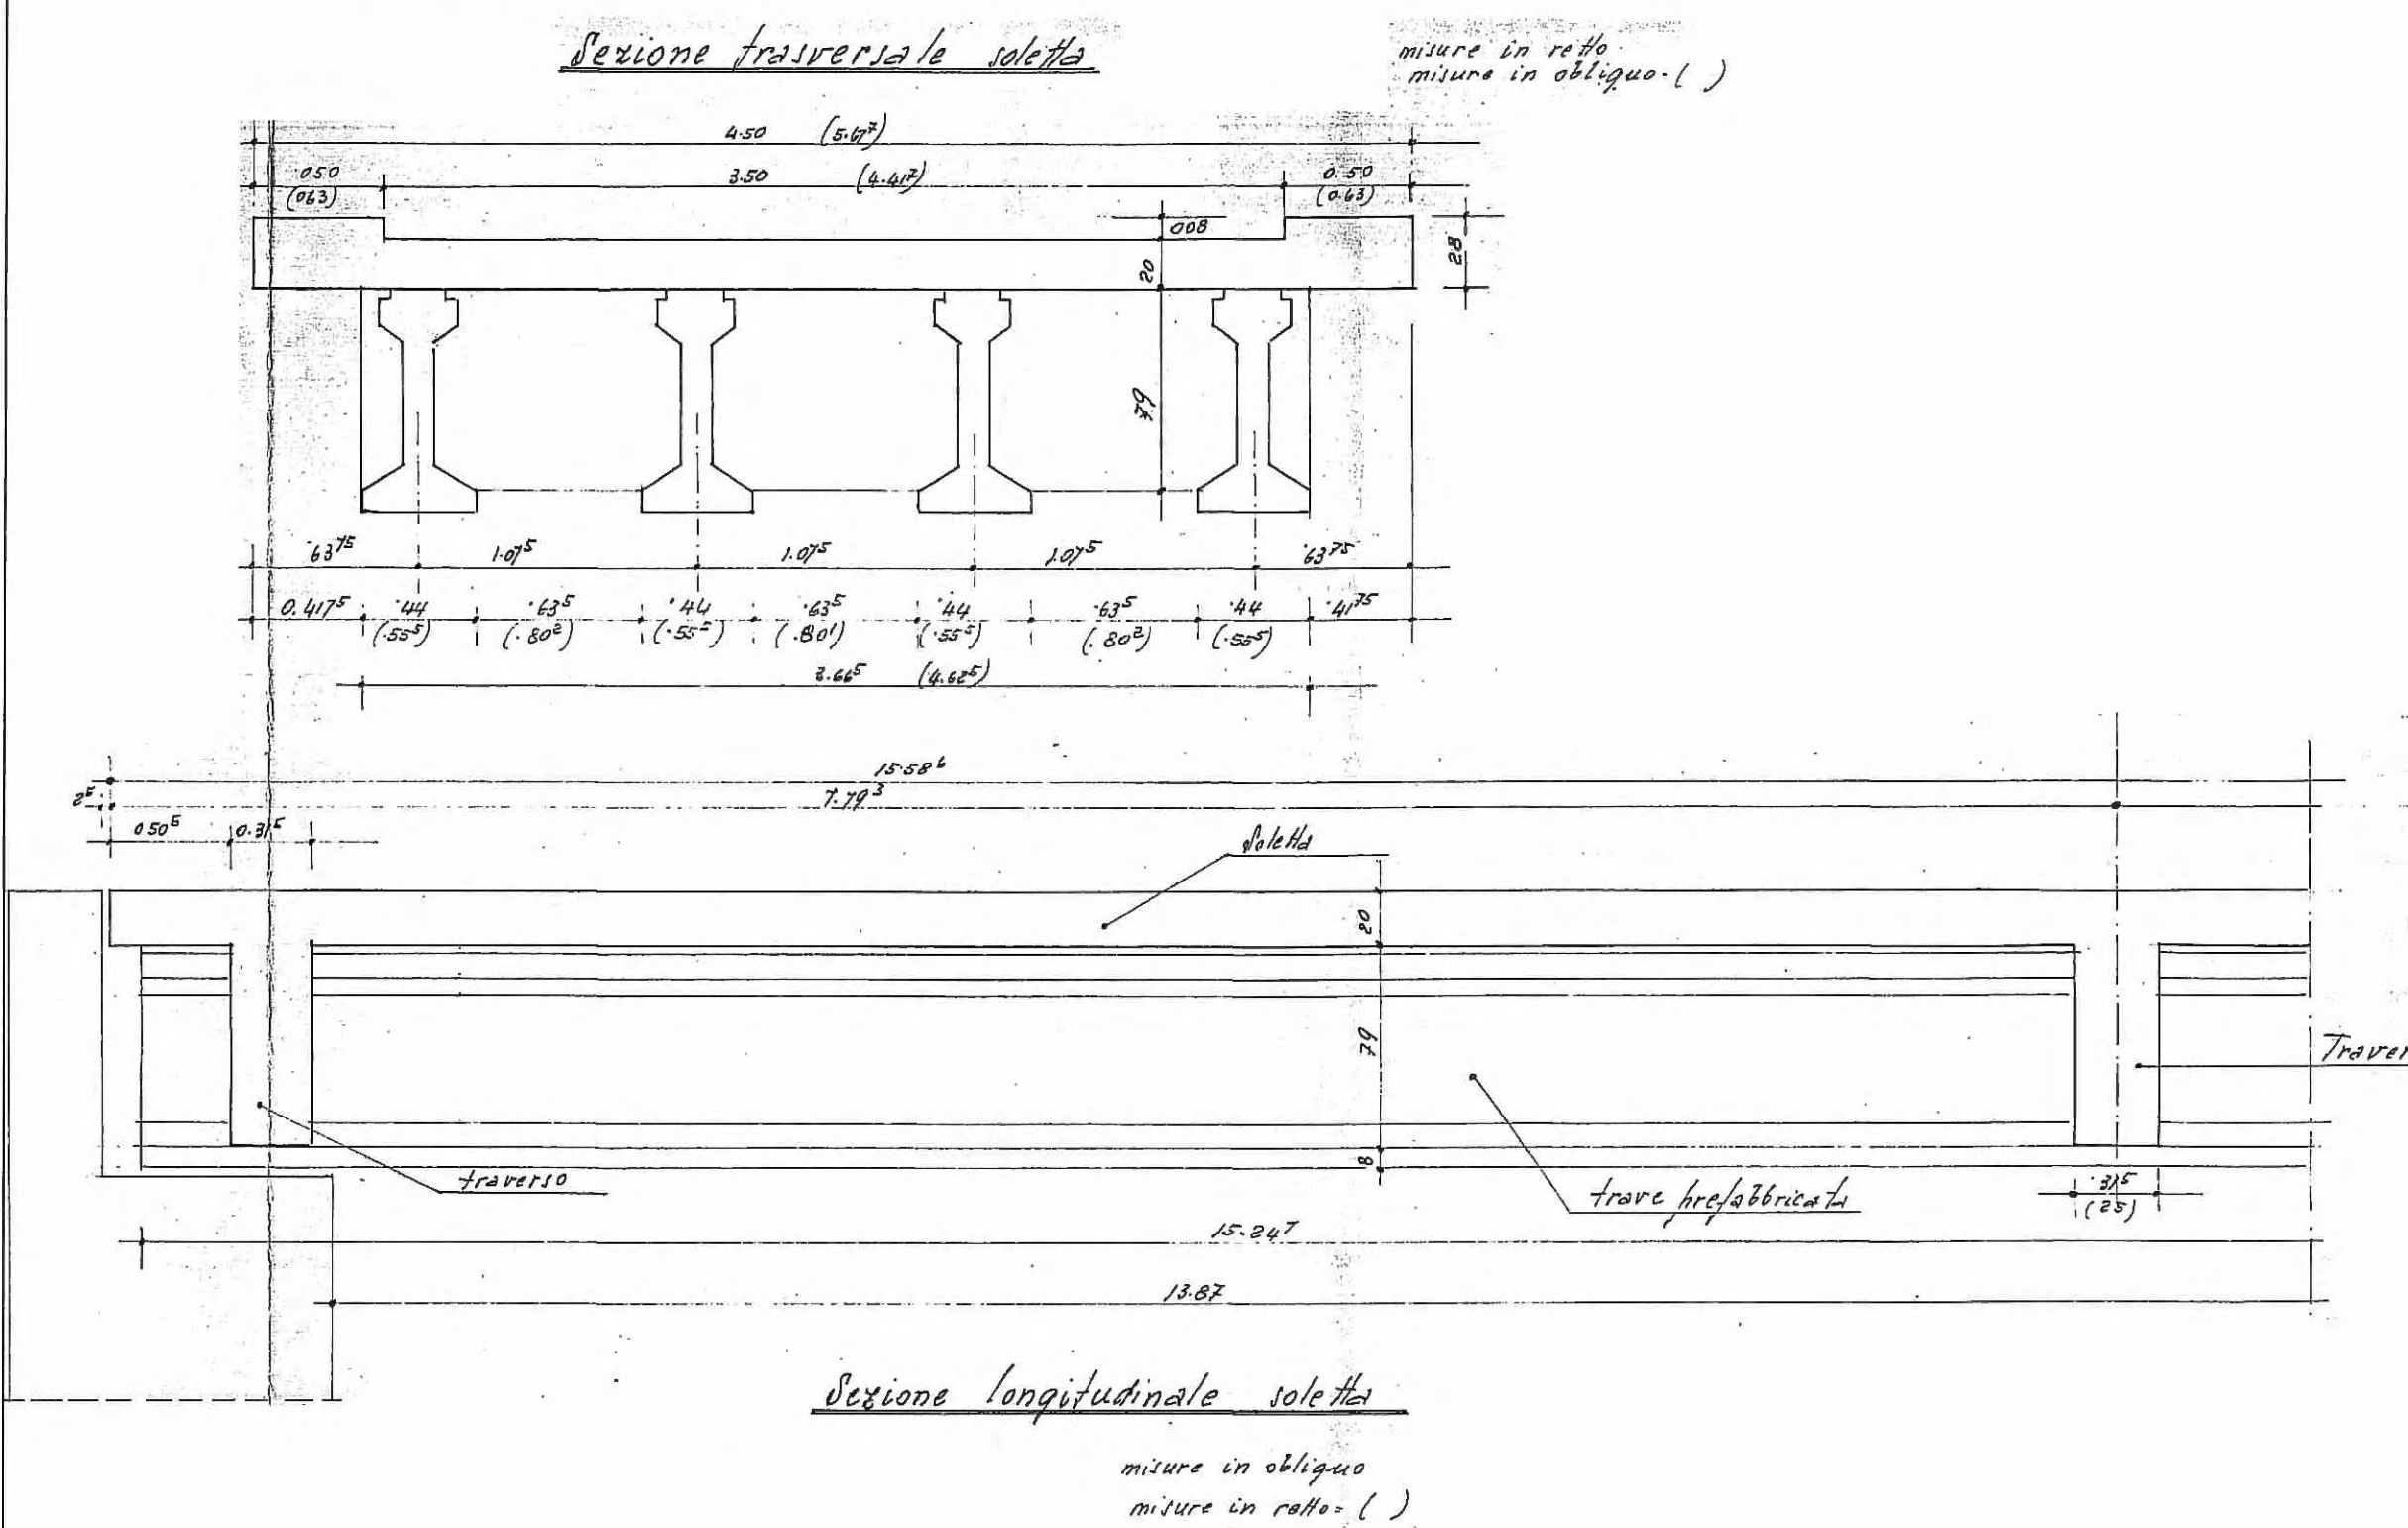



LEGENDA

ELEMENTI DI CARATTERE TOPOGRAFICO

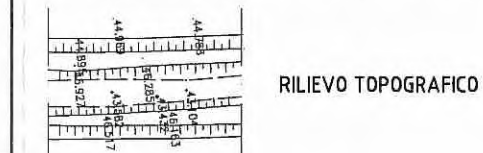

M10 MANUFATTI/TOMBOTTI RILEVATI

ELEMENTI DI CARATTERE GENERALE

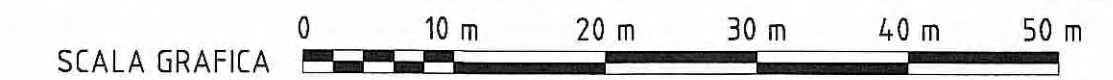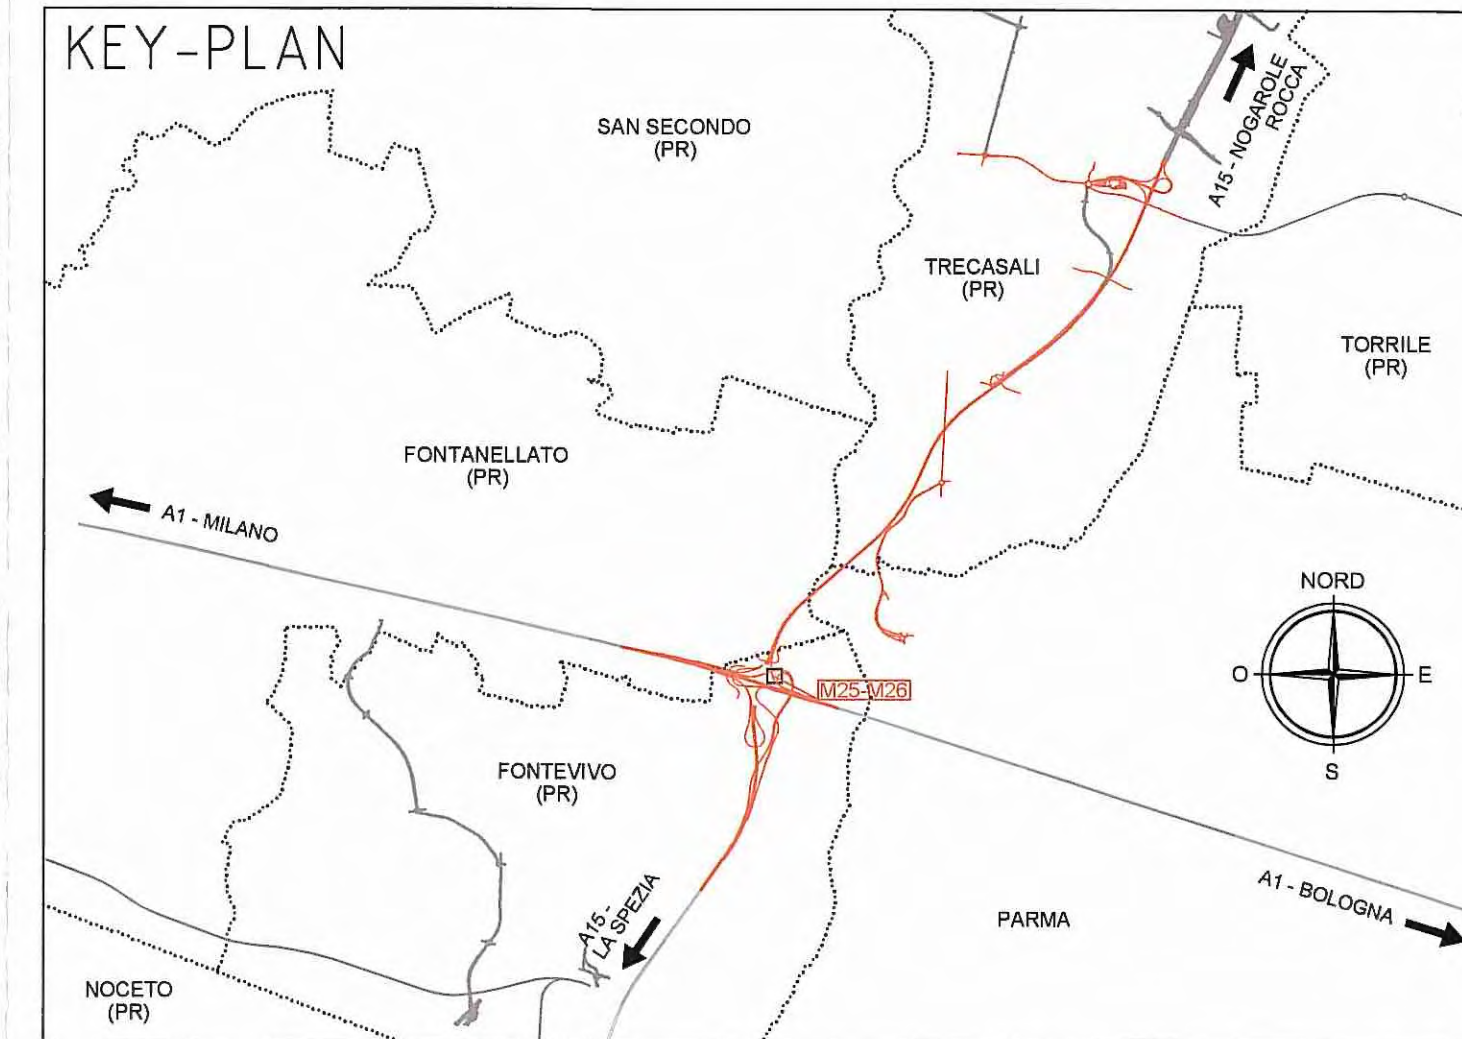

Committente:



AUTOCAMIONALE DELLA CISA S.p.A.

Via Camboara 26/A - Frazione Ponte Taro - 43015 NOCETO (PR)

Impresa Esecutrice:



AUTOSTRADA DELLA CISA A15
RACCORDO AUTOSTRADALE A15/A22
CORRIDOIO PLURIMODALE TIRRENO-BRENNERO
RACCORDO AUTOSTRADALE FRA L' AUTOSTRADA DELLA CISA-FONTEVIVO (PR)
E L' AUTOSTRADA DEL BRENNERO-NOGAROLE ROCCA (VR), I LOTTO.

C.U.P. G6180400060008 C.I.G. 307068161E

PROGETTO ESECUTIVO

AUTOCAMIONALE DELLA CISA S.p.A.

Il Direttore TIBRE:

Il Responsabile del Procedimento:

Il Presidente:

IMPRESA PIZZAROTTI & C. S.p.A.

Il Direttore Tecnico: **IMPRESA PIZZAROTTI & C. S.p.A.**

Il Responsabile di Progetto: **Ing. Luca Bondanelli**

PROGETTAZIONE DI:



A.T.I.: **idressa engineering** **ROCKSOIL S.p.A.** **VIA**

Ordine degli Ingegneri della Provincia di Viterbo n. 392

Consulenza specialistica a cura di:

NA

Progettista Responsabile Integrazione Prestazioni Specialistiche:
Impresa Pizzarotti & C. S.p.A. Ing. PIETRO MAZZOLI
Ing. Pietro Mazzoli
 Ordine degli Ingegneri della Provincia di Parma n. 821

Titolo Elaborato:

Generale
Generale
Generale - Rilievi
Scheda Manufatti - M25, M26 ponticelli

Data Emissione Progetto:

18/03/2014

Scala:

1:500/100

Identif. Elaborato:

NRO IDENTIFICATIVO	CODICE COMESSA	LOTTO	FASE	ENTE	AUTO	CAT. OPERA	NRO OPERA	PARTE OPERA	TIPO DOC.	NRO PROG. DOC.	REVISIONE
	RAAA	1	E	I	GE	XX	01	R	SC	022	A

Rev.	Data	DESCRIZIONE REVISIONE	F. LANDO Redatto	F. NIGRELLI Controllo	MAZZOLI Approvato
A	18/03/2014	REMISSIONE PROGETTO ESECUTIVO			