


ELABORATI DI RIFERIMENTO

GENERALE - GENERALE - GENERALE - RILIEVI - Planimetria stato di fatto - Tav. 9/29

RAAA 1 E I GE XX 01 R PL 009


LEGENDA

ELEMENTI DI CARATTERE TOPOGRAFICO

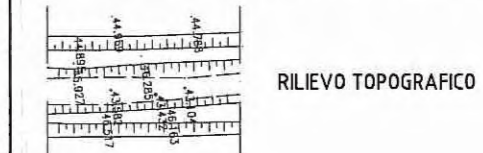


M10 MANUFATTI/TOMBOTTI RILEVATI

ELEMENTI DI CARATTERE GENERALE

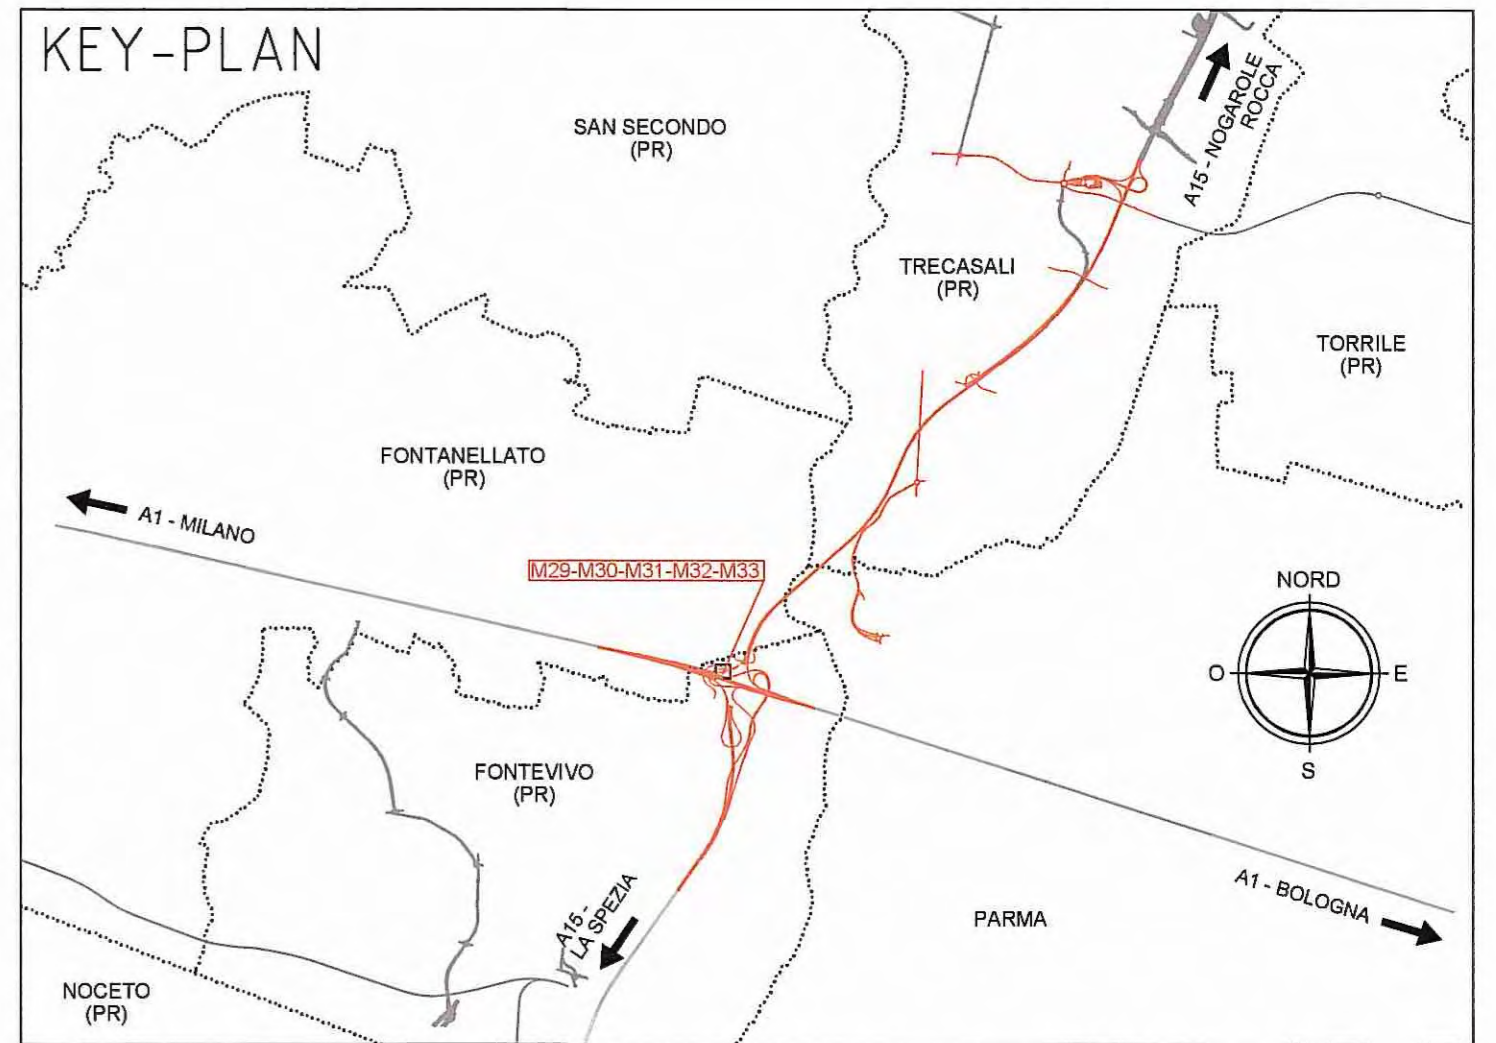


SCALA GRAFICA 0 10 m 20 m 30 m 40 m 50 m

MANUFATTO M29 - PIANTA

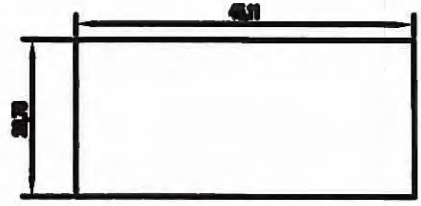

MANUFATTO M29 - PROSPETTO NORD

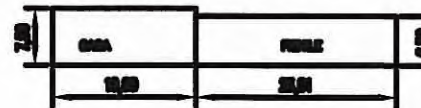

MANUFATTO M29 - PROSPETTO EST




MANUFATTO M29 - PROSPETTO NORD



MANUFATTO M29 - PROSPETTO OVEST




MANUFATTO M30 - PIANTA

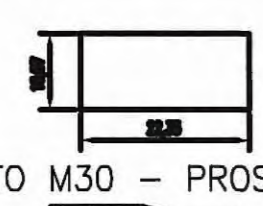

MANUFATTO M30 - PROSPETTO OVEST



MANUFATTO M30 - PROSPETTO SUD

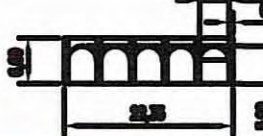


MANUFATTO M30 - PROSPETTO EST




MANUFATTO M31 - PIANTA



MANUFATTO M31 - PROSPETTO SUD

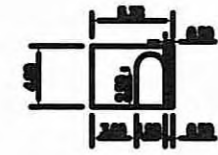

MANUFATTO M32 - PIANTA

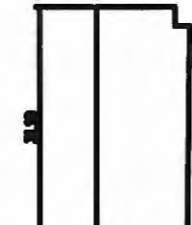

MANUFATTO M32 - PROSPETTO SUD



MANUFATTO M32 - PROSPETTO EST




MANUFATTO M33 - PIANTA



MANUFATTO M33 - PROSPETTO SUD



MANUFATTO M33 - PROSPETTO OVEST

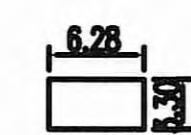

SCALA GRAFICA 0 2 m 4 m 6 m 8 m 10 m



Commenti:



AUTOCAMIONALE DELLA CISA S.p.A.

Via Camboara 26/A - Frazione Ponte Taro - 43015 NOCETO (PR)

Impresa Esecutrice:



**AUTOSTRADA DELLA CISA A15
RACCORDO AUTOSTRADALE A15/A22
CORRIDOIO PLURIMODALE TIRRENO-BRENNERO
RACCORDO AUTOSTRADALE FRA L'AUTOSTRADA DELLA CISA-FONTEVIVO (PR)
E L'AUTOSTRADA DEL BRENNERO-NOGAROLE ROCCA (VR). I LOTTO.**

C.U.P. G61B0400060008 C.I.G. 307068161E

PROGETTO ESECUTIVO

AUTOCAMIONALE DELLA CISA S.p.A.

Il Direttore TIBRE:

Il Responsabile del Procedimento:

Il Presidente:

IMPRESA PIZZAROTTI & C. S.p.A.

Il Direttore Tecnico:

IMPRESA PIZZAROTTI & C. S.p.A.
Il Responsabile di Progetto
Dott. Ing. Luca Bondanelli

Il Geologo:

NA

PROGETTAZIONE DI:



Il Progettista:

Ing. Fabio Nigrelli
Ordine degli Ingegneri della Provincia di Palermo n. 3581

A.T.I. **idroesse engineering** **ROCKSOIL S.p.A.** **VIA**

Coordinatore per la Sicurezza in fase di Progettazione:

Ing. Giovanni Maria Cepparotti
Ordine degli Ingegneri della Provincia di Viterbo n. 392

Consulenza specialistica a cura di:

NA

Progettista Responsabile Integrazione Prestazioni Specialistiche:

Impresa Pizzarotti & C. S.p.A. **PIETRO MAZZOLI**
Ing. Pietro Mazzoli
Ordine degli Ingegneri della Provincia di Parma n. 821

Titolo Elaborato:

**Generale
Generale - Rilievi
Schema Manufatti - M29, M30, M31, M32 e M33 fabbricati**

Data Emissione Progetto:

18/03/2014

Scala:

1:500/100

Identif. Elaborato:

N.RO IDENTIFICATIVO	CODICE COMMESSA	LOTTO	FASE	ENTE	AMBITO	CAT. OPERA	N.RO OPERA	PARTE OPERA	TIPO DOC.	N.RO PROJ. DOC.	REVISIONE
	RAAA	1	E	I	GE	XX	01	R	SC	015	A
A	18/03/2014	RIEMMISSIONE PROGETTO ESECUTIVO					F. LANDO	F. NIGRELLI			MAZZOLI
Rev.	Data	DESCRIZIONE REVISIONE					Redatto	Controllato			Approvato