


PARTICOLARI DELLE STRISCE LONGITUDINALI DELLE CARREGGiate

scala 1:100

SEDE AUTOSTRADALE A TRE CORSIE DI MARCIA

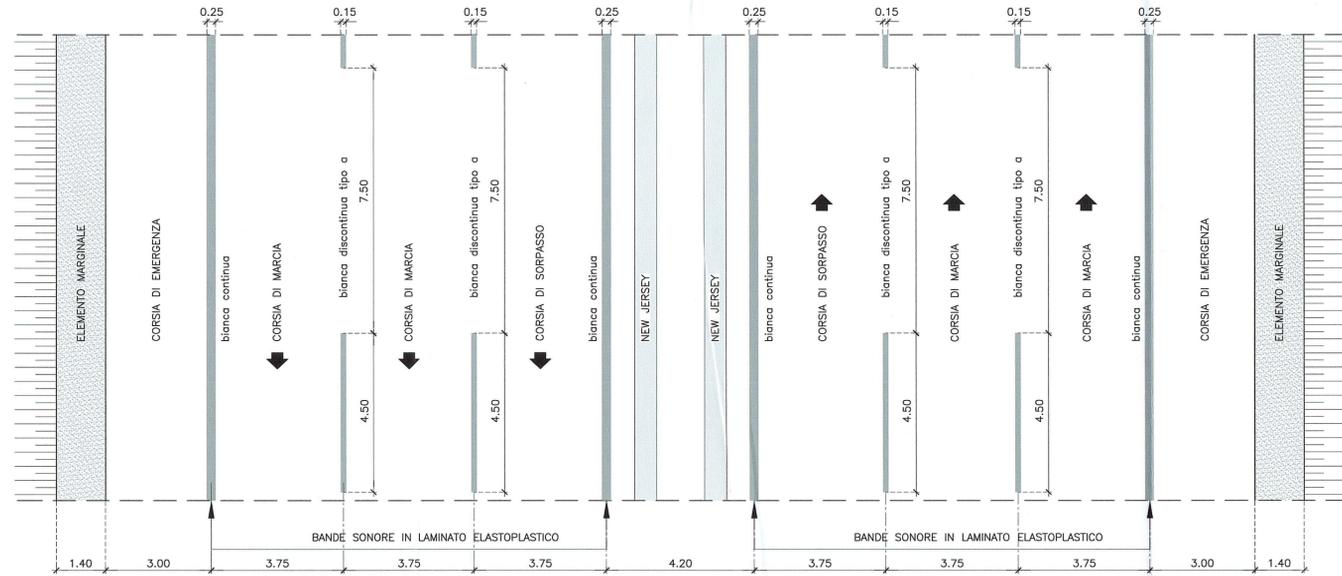





NOTA: LINEE DI MARGINE E TRATTEGGIATE IN TERMO SPRUZZATO PLASTICO

CARREGGIA UNIDIREZIONALE DI SVINCOLO A DUE CORSIE DI MARCIA

CARREGGIA BIDIREZIONALE DI SVINCOLO A DUE CORSIE DI MARCIA

CARREGGIA UNIDIREZIONALE DI SVINCOLO

CONTROSTRADE

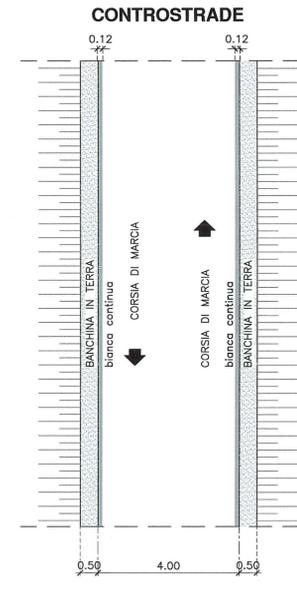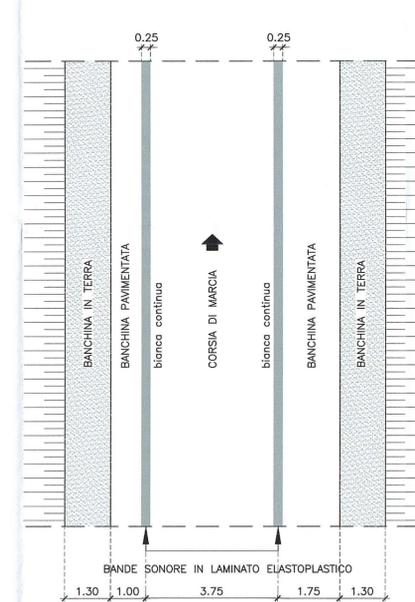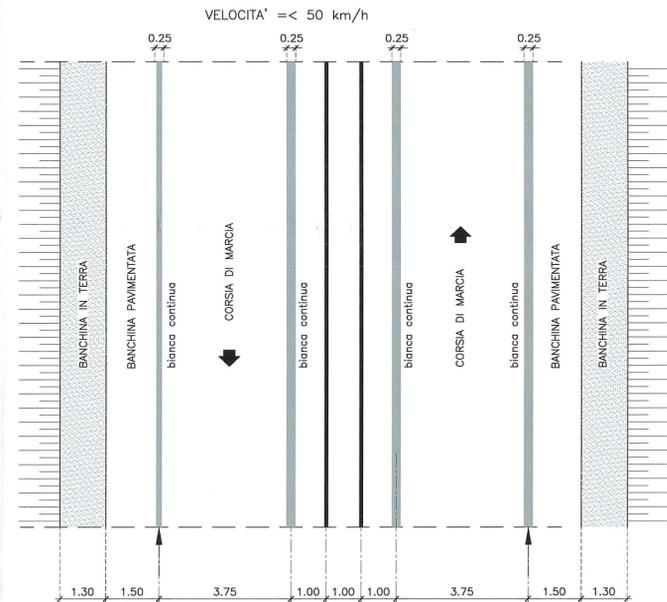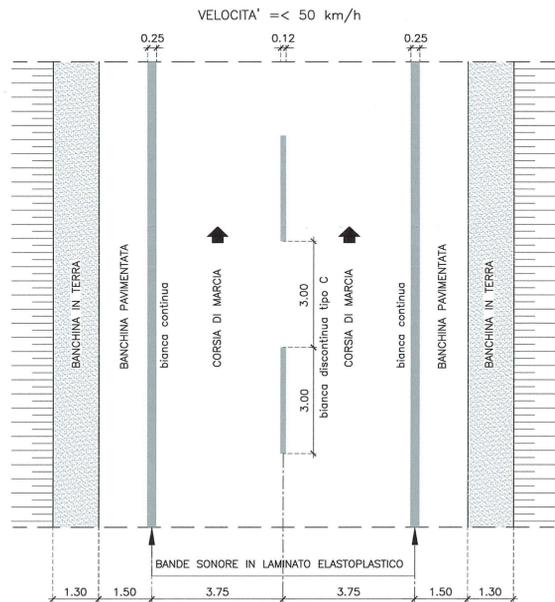





DESCRIZIONE DELLA MODIFICA:
Corretta categoria da F2 a F1;
Aggiunta categoria C1 e controstrade;
Corretto schema delle strade locali a destinazione particolare;

CATEGORIA C2 EXTRAURBANE SECONDARIE

CATEGORIA F1 STRADE LOCALI IN AMBITO EXTRAURBANO

CATEGORIA C1 EXTRAURBANE SECONDARIE

STRADA LOCALE A DESTINAZIONE PARTICOLARE

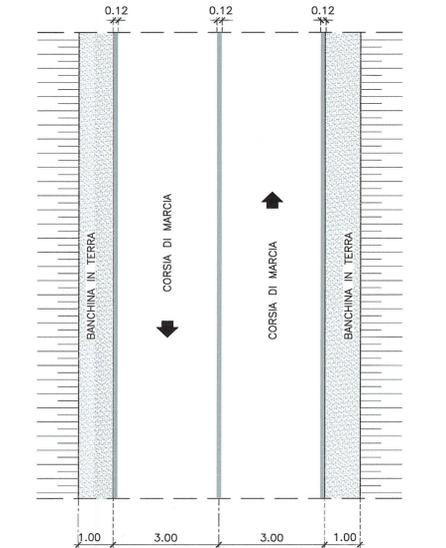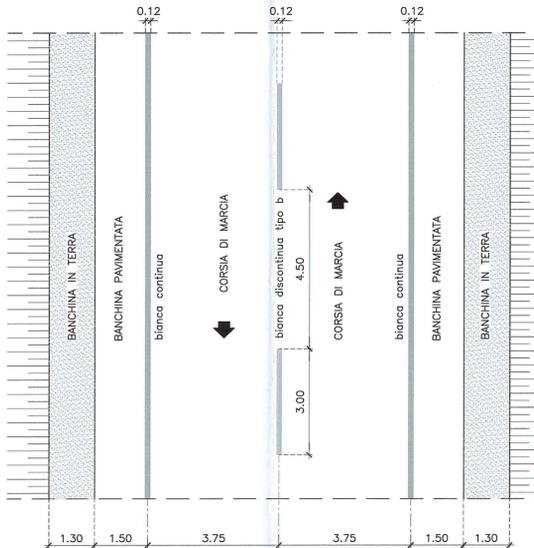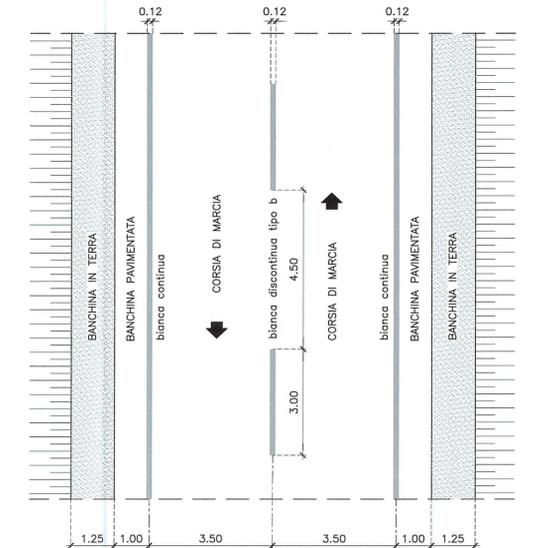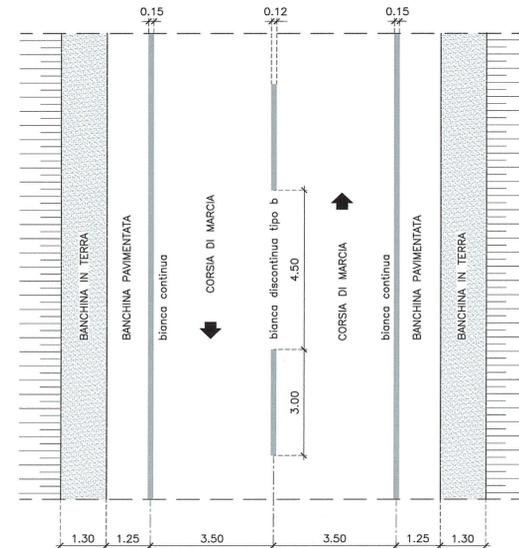

Comittente: **AUTOCAMIONALE DELLA CISA S.p.A.**
Via Camboara 26/A - Frazione Ponte Taro - 43015 NOCETO (PR)

Impresa Esecutrice: **PIZZAROTTI** FONDATA NEL 1910

AUTOSTRADA DELLA CISA A15 RACCORDO AUTOSTRADALE A15/A22 CORRIDOIO PLURIMODALE TIRRENO-BRENNERO RACCORDO AUTOSTRADALE FRA L'AUTOSTRADA DELLA CISA-FONTEVIVO (PR) E L'AUTOSTRADA DEL BRENNERO-NOGAROLE ROCCA (VR). I LOTTO.
C.U.P. G61B0400060008 C.I.G. 307068161E

PROGETTO ESECUTIVO

Il Direttore Tecnico: *[Signature]* Il Responsabile del Procedimento: *[Signature]* Il Presidente: *[Signature]*

IMPRESA PIZZAROTTI & C. S.p.A.
Il Direttore Tecnico: **Il Responsabile di Progetto Dott. Ing. Luca Bondanelli**

Il Geologo: NA

PROGETTAZIONE DI: **PIZZAROTTI** FONDATA NEL 1910

Il Progettista: **Ing. Fabio Nigrelli**
Ordine degli Ingegneri della Provincia di Palermo n. 3581

Coordinatore per la Sicurezza in fase di Progettazione: **Ing. Giovanni Maria Cepparotti**
Ordine degli Ingegneri della Provincia di Viterbo n. 392

Consulenza specialistica a cura di: **idroesse engineering** **ROKSOUL** **VIA ASSISTENZA S.p.A.**

Progettista Responsabile Integrazione Prestazioni Specialistiche: **Ing. Pietro Mazzoli**
Impresa Pizzarotti & C. S.p.A. **ISCRITTO ALBO INGENGERI DELLA PROVINCIA DI PALERMO n. 3581**

Titolo Elaborato: **Generale Generale Segnaletica Orizzontale - Tav. 2/2**

Data Emissione Progetto: 18/03/2014
Scala: VARIE

N.RO IDENTIFICATIVO	CODICE COMMESSA	LOTTO	FASE	DATE	AMBITO	CAT. OPERA	N.RO OPERA	PART. OPERA	TIPO DOC.	N.RO PROJ. DOC.	REVISIONE
	RAAA	1	E	I	GE	SE	00	G	PC	004	B

Rev.	Data	DESCRIZIONE REVISIONE	Redatto	Controllato	Approvato
B	06/11/2014	CORREZIONE REFUSI	UGOLINI	NIGRELLI	MAZZOLI
A	06/09/2014	RIEMMISSIONE PROGETTO ESECUTIVO	ZANELLATO	NIGRELLI	MAZZOLI