

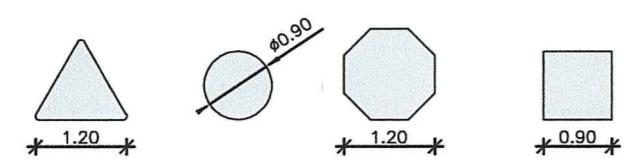



SEGNALI DI TIPOLOGIA "GRANDE" scala 1:100

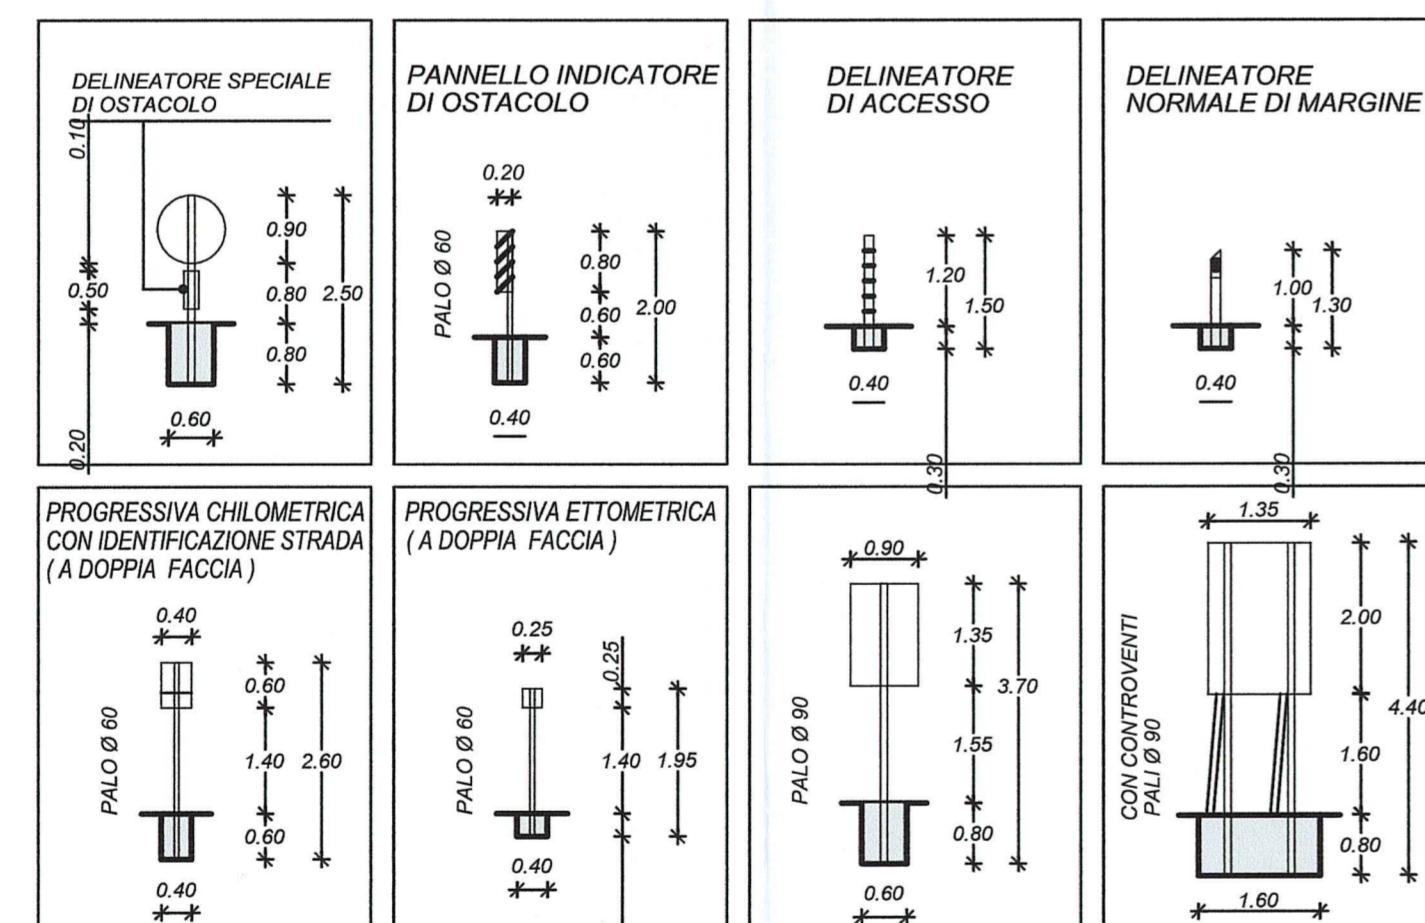


SOSTEGNI TUBOLARI IN ACCIAIO Ø 90

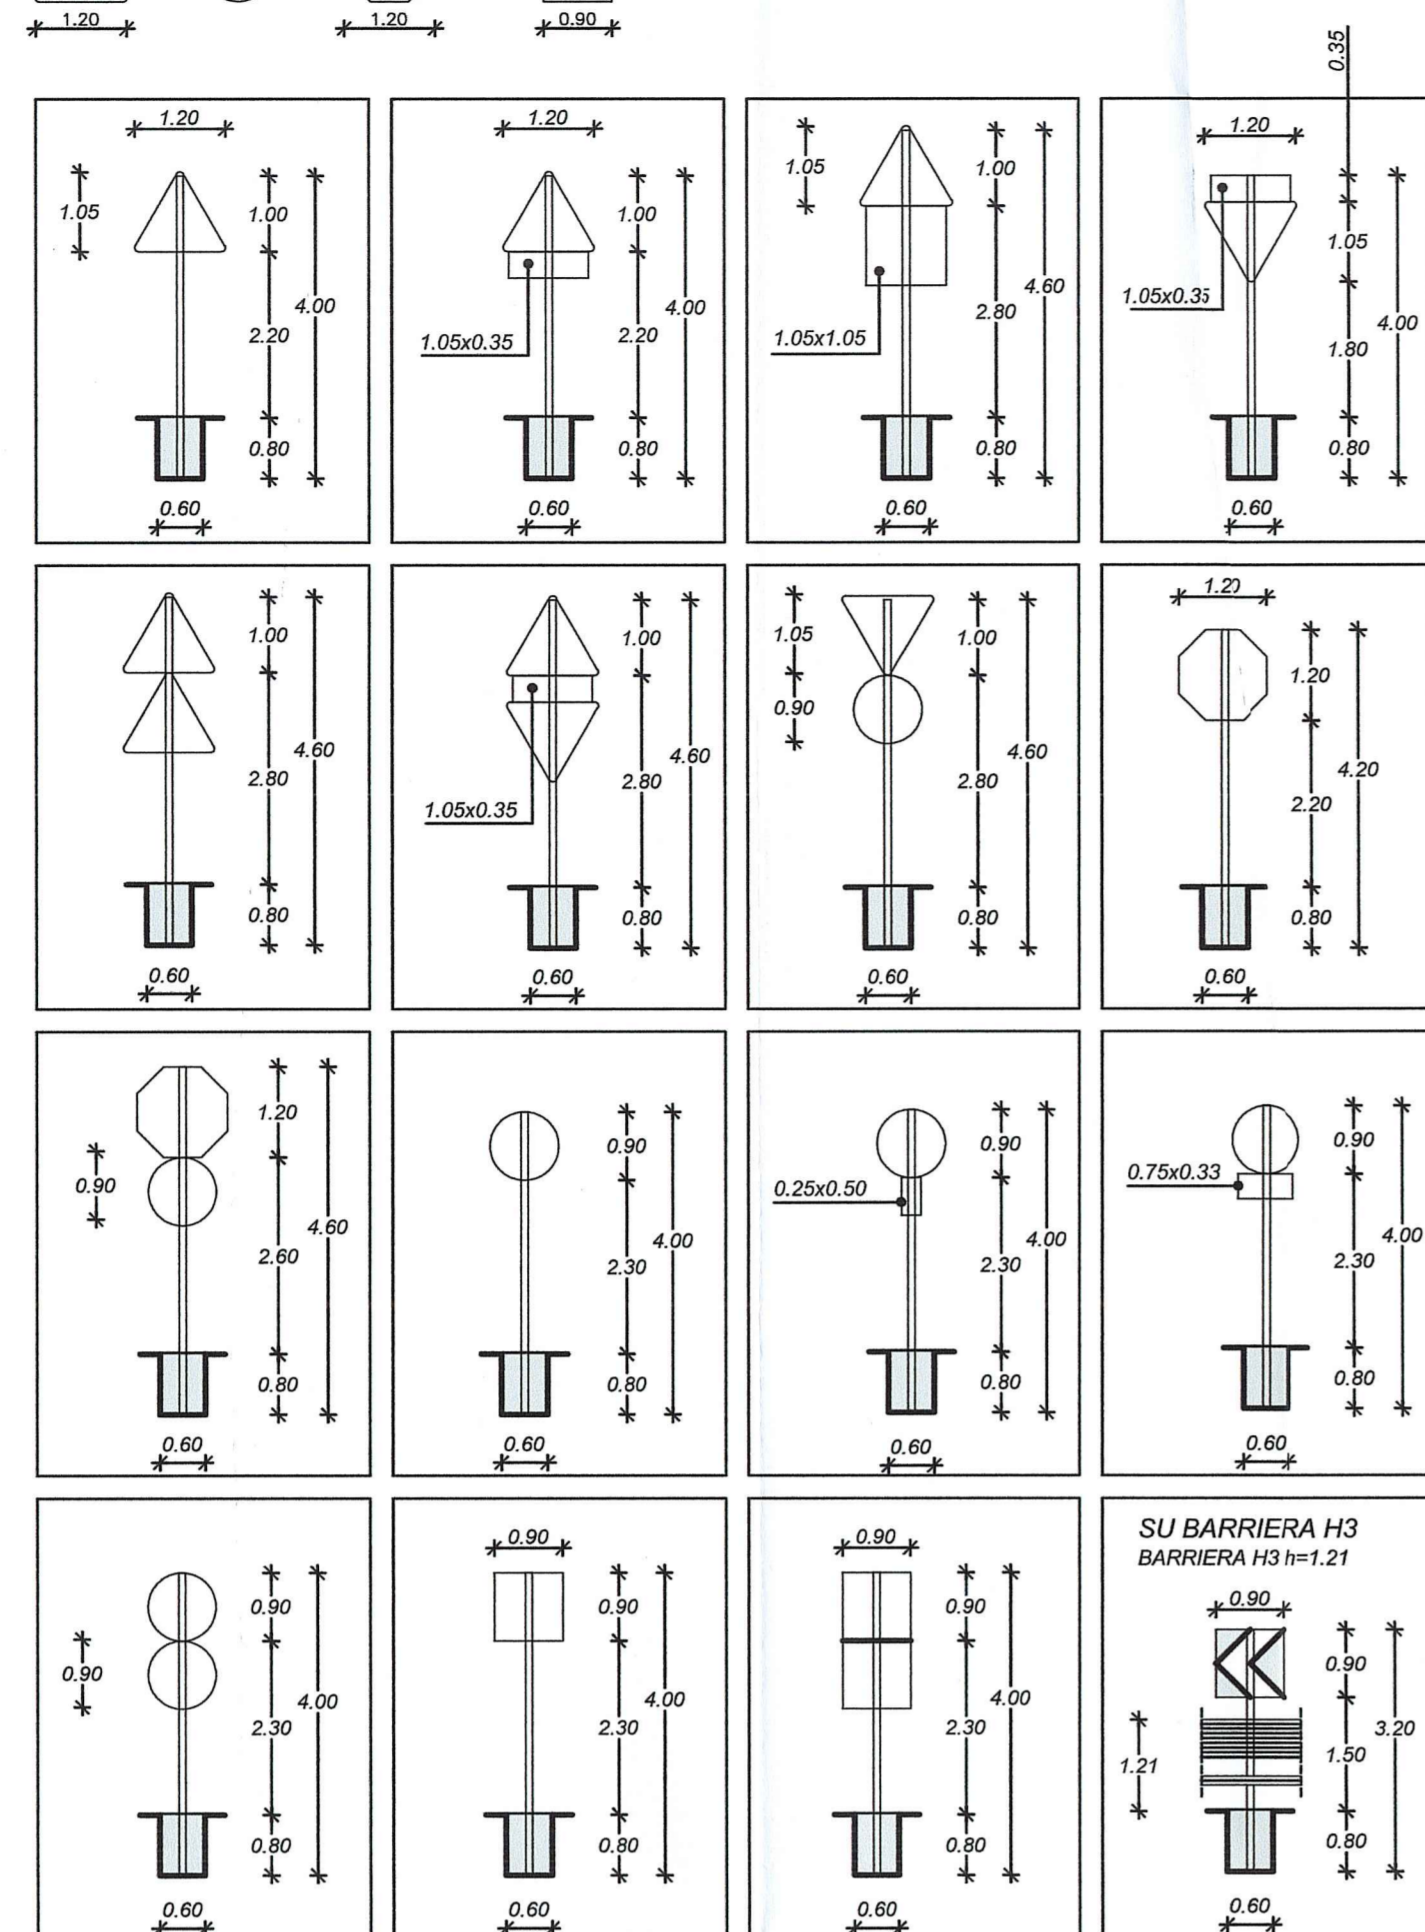



GRUPPI UNITARI - AMBITO EXTRAURBANO  
SOSTEGNI TUBOLARI IN ACCIAIO Ø 90

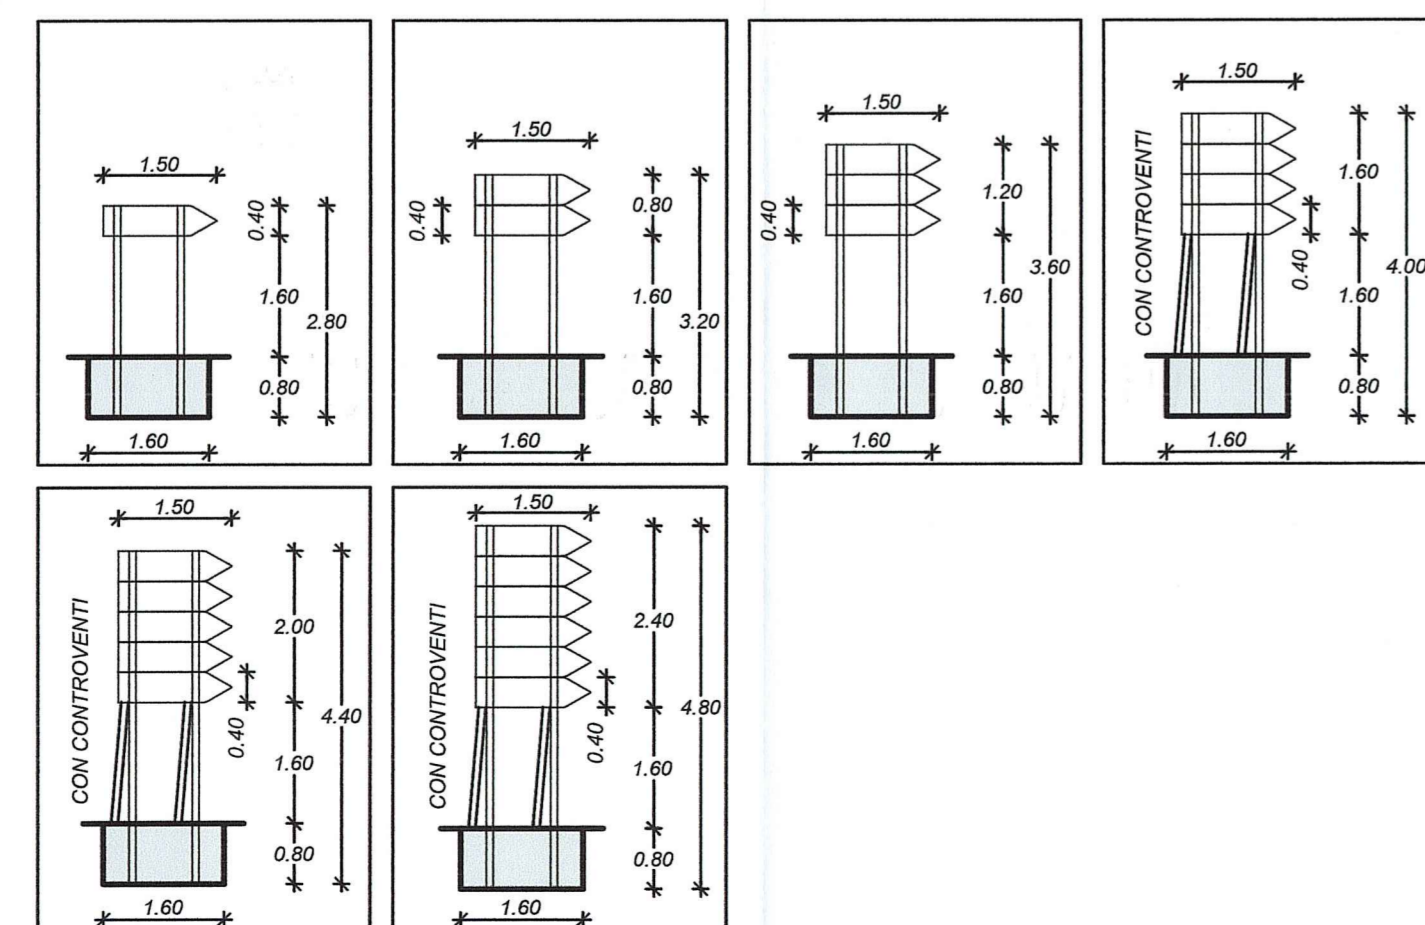


SEGNALI DI TIPOLOGIA "NORMALE" scala 1:100

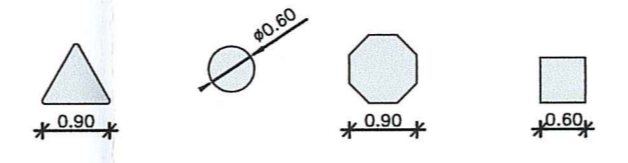

SOSTEGNI TUBOLARI IN ACCIAIO Ø 60

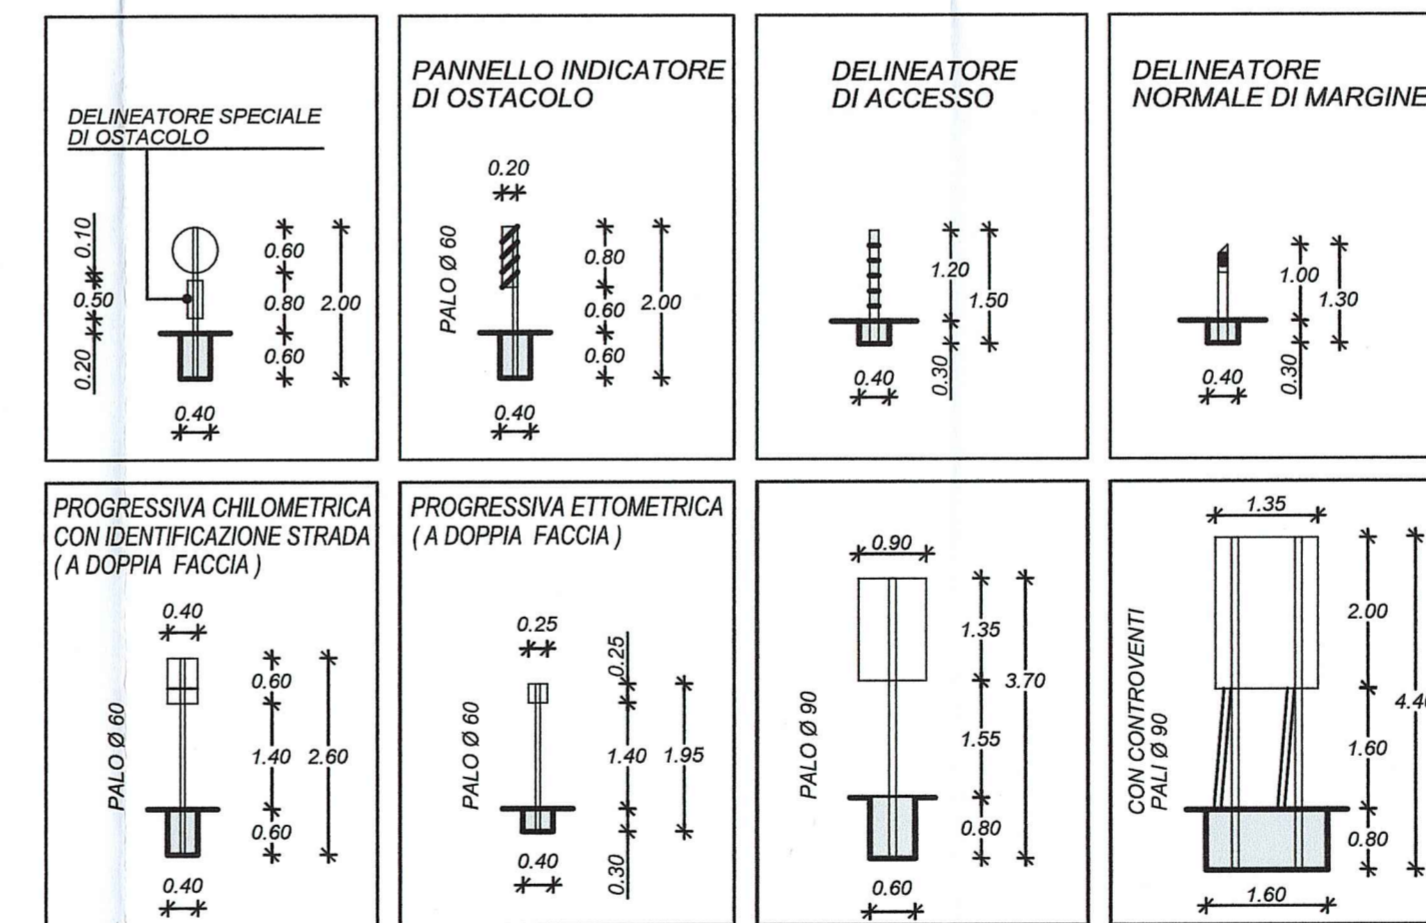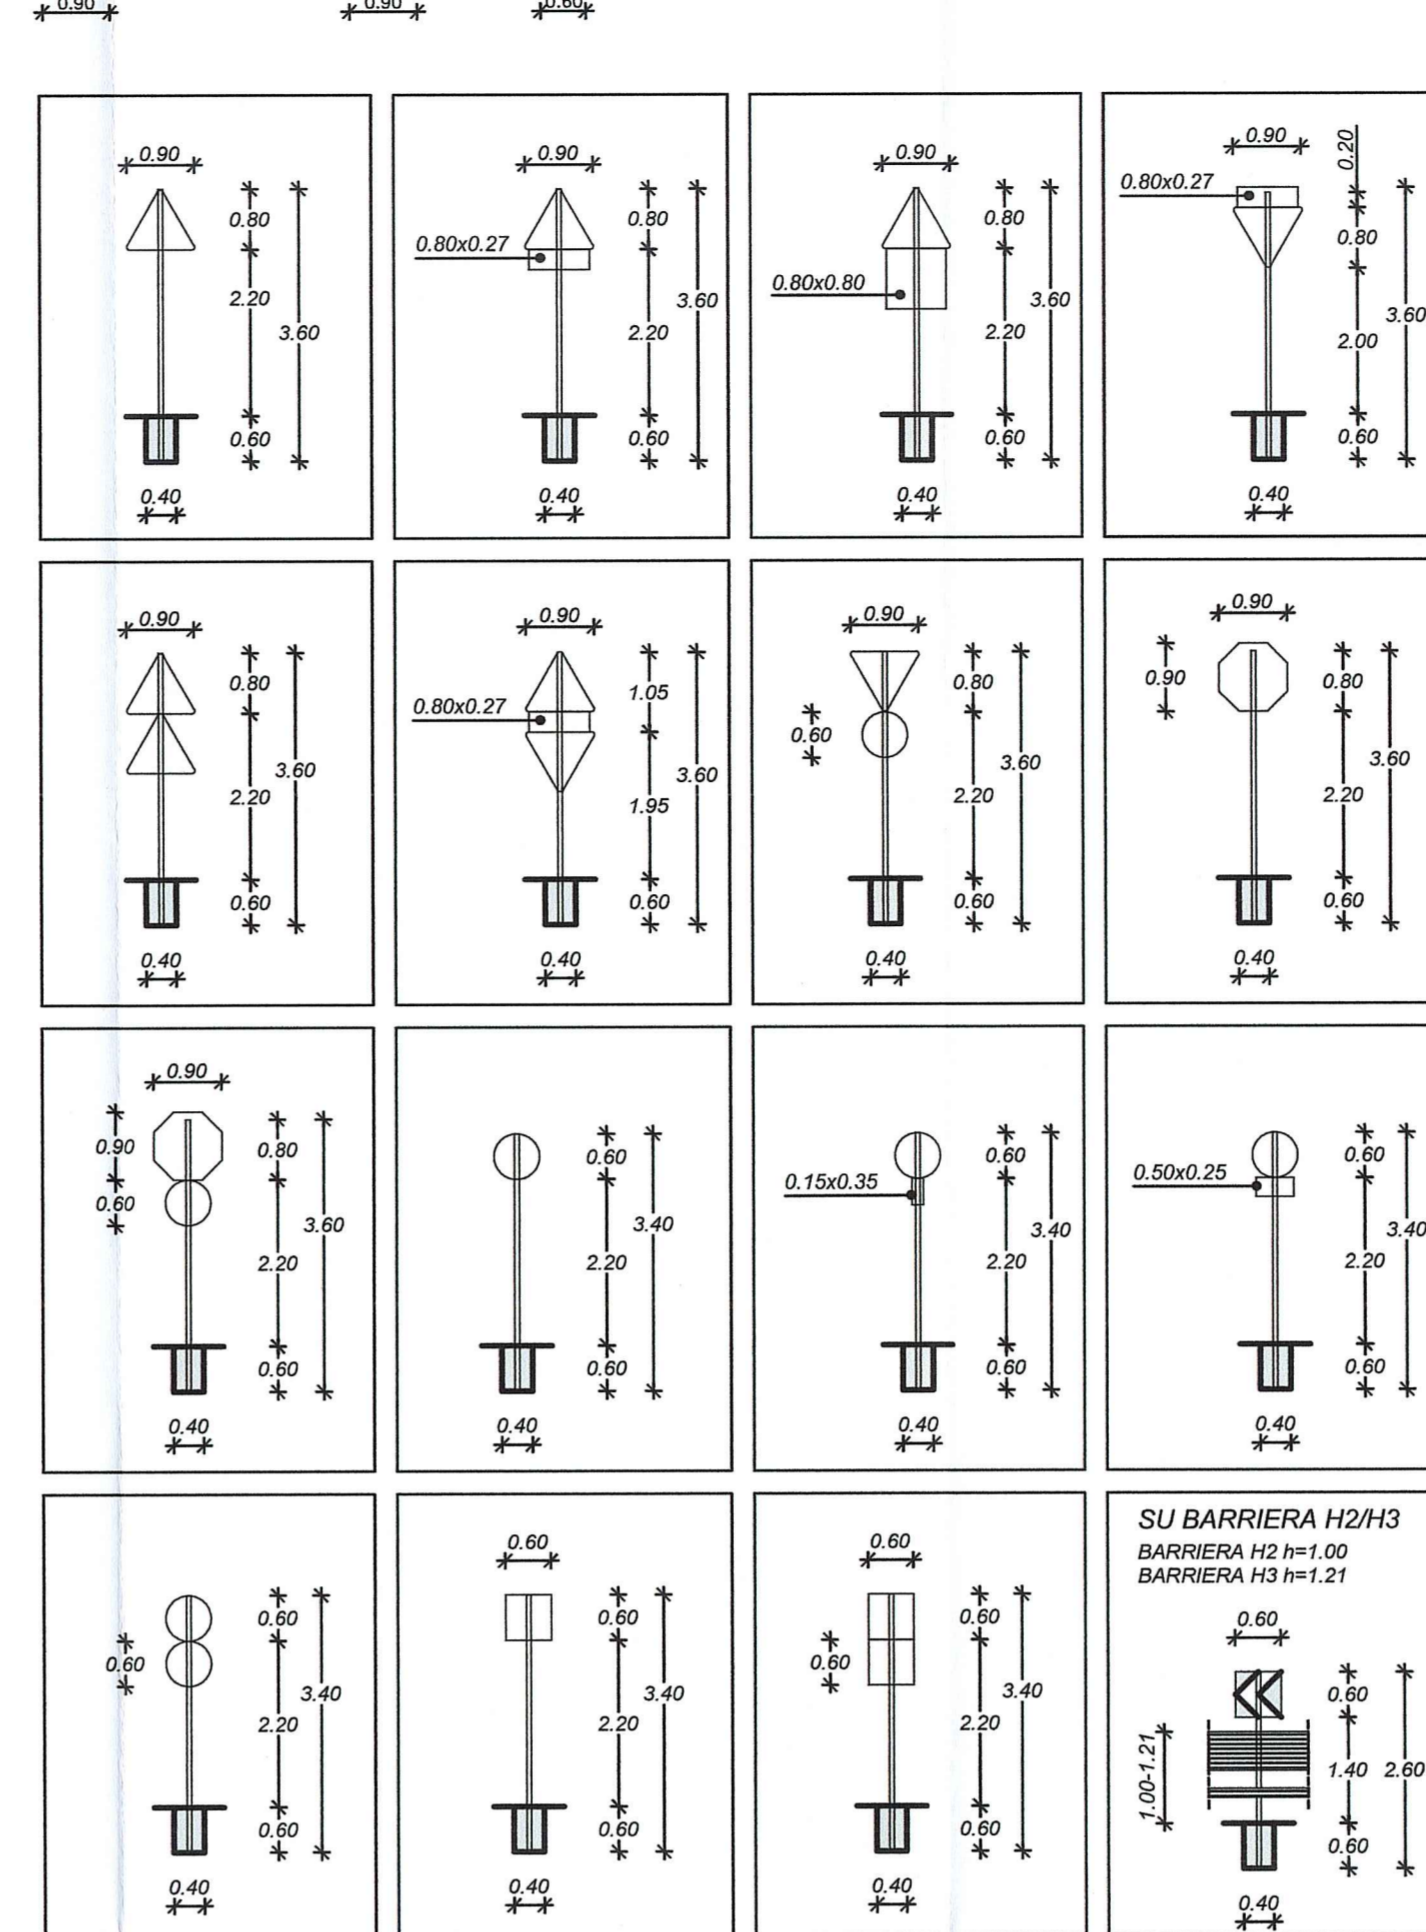

GRUPPI UNITARI - AMBITO URBANO  
SOSTEGNI TUBOLARI IN ACCIAIO Ø 60

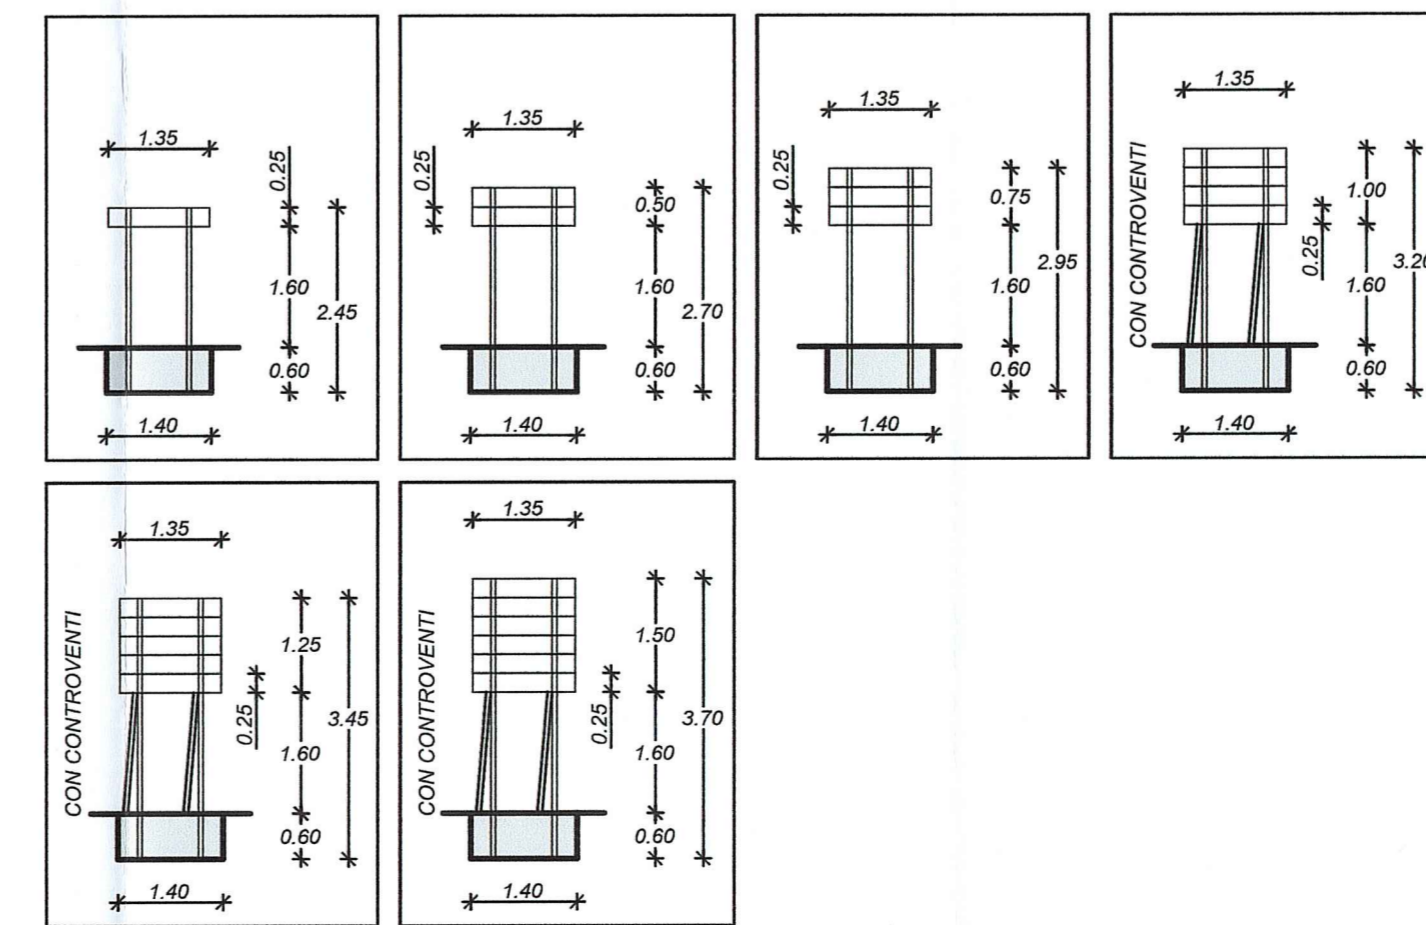

**PRESCRIZIONE MATERIALI :**

- CALCESTRUZZO C28/35  
Classe d'esposizione XC3-XF2 secondo norme UNI EN 206-2006 e UNI 11104:2004  
Resistenza caratteristica  $R_{ct} > = 35$  MPa
- PALI TUBOLARI PER SOSTEGNO CARTELLI Ø 60 - 90 spessore 3 mm IN ACCIAIO S235JR ZINGATO A CALDO
- TARGHE IN LAMIERA DI ALLUMINIO CON LEMBI PIEGATI A SCATOLA spessore 3 mm CON ELEMENTI DI IRRIGIDIMENTO TRASVERSALI
- PANNELLI E CARTELLI NELLE DIMENSIONI PREVISTE DALLE TAVOLE SPECIFICHE E CONFORMI AL NUOVO CODICE DELLA STRADA (D.P.R. n. 495 dd.16.12.1992 modificato ed integrato dal D.P.R. n. 610 dd.16.09.1996), ED EVENTUALI SUCCESSIVE MODIFICHE E/O INTEGRAZIONI.

Committente: **AUTOCAMIONALE DELLA CISA S.p.A.**  
Via Camboara 26/A - Frazione Ponte Taro - 43015 NOCETO (PR)

Impresa Esecutrice: **PIZZAROTTI**  
FONDATA NEL 1910

**AUTOSTRADA DELLA CISA A15  
RACCORDO AUTOSTRADALE A15/A22  
CORRIDOIO PLURIMODALE TIRRENO-BRENNERO  
RACCORDO AUTOSTRADALE FRA L'AUTOSTRADA DELLA CISA-FONTEVIVO (PR)  
E L'AUTOSTRADA DEL BRENNERO-NOGAROLE ROCCA (VR). I LOTTO.**  
C.U.P. G61B0400060008 C.I.G. 307068161E

**PROGETTO ESECUTIVO**

AUTOCAMIONALE DELLA CISA S.p.A.  
Il Direttore: *[Firma]* Il Responsabile del Procedimento: *[Firma]* Il Presidente: *[Firma]*

IMPRESA PIZZAROTTI & C. S.p.A.  
Il Direttore: *[Firma]* **IMPRESA PIZZAROTTI & C. S.p.A.**  
Il Responsabile di Progetto: *[Firma]*  
**Dot. Ing. Luca Bondanelli**

Il Geologo: NA

PROGETTAZIONE DI: **PIZZAROTTI**  
FONDATA NEL 1910

A.T.I.: **idroesse engineering** **ROKSOUL S.p.A.** **VIA**  
MANIFATTURA MANIFATTURA

Consulenza specialistica a cura di: **PIZZAROTTI**  
Impresa Pizzarotti & C. S.p.A.  
Ing. Pietro Mazzoli

Il Progettista: **Ing. Fabio Nigrelli**  
Ordine degli ingegneri della Provincia di Palermo n. 3581

Coordinatore per la Sicurezza in fase di Progettazione: **Ing. Giovanni Maria Cepparotti**  
Ordine degli ingegneri della Provincia di Viterbo n. 392

Consulenza specialistica a cura di: **PIZZAROTTI**  
Impresa Pizzarotti & C. S.p.A.  
Ing. Pietro Mazzoli

Il Progettista: **Ing. Pietro Mazzoli**  
Ordine degli ingegneri della Provincia di Parma n. 821

Titolo Elaborato: **Generale  
Segnaletica  
Generale  
Segnaletica Verticale - Schemi di installazione**

Data Emissione Progetto: 18/03/2014  
Scala: VARIE

Identif. Elaborato:		Codice Comessa									
N. IDENTIFICATIVO	LOTTO	FASE	ENTE	AMBITO	CAT. OPERA	N. OPERA	PART. OPERA	TIPO DOC.	N. PROGR. DOC.	REVISIONE	
	RAAA	1	E	I	GE	SE	00	G	PC	002	A

Rev. A 06/06/2014 RIEMMISSIONE PROGETTO ESECUTIVO LANDO NIGRELLI MAZZOLI  
Data DESCRIZIONE REVISIONE Redatto Controllo Approvato