



SEGNALE TIPO MONTATO SU UN PALO - TIPOLOGIA NORMALE

VISTA FRONTALE (scala 1 : 25)

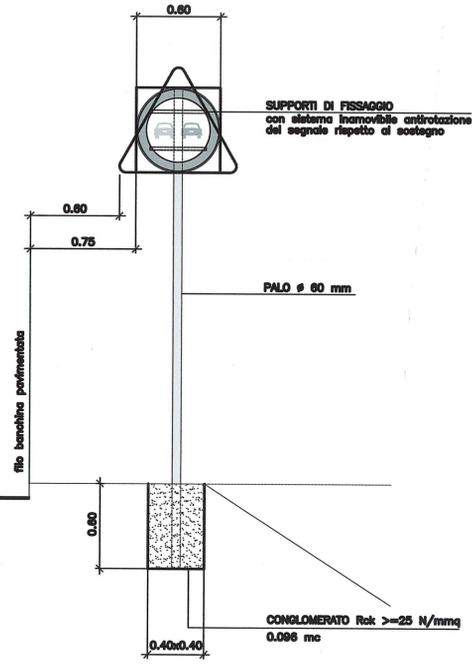


SEGNALE TIPO MONTATO SU DUE PALI CON CONTROVENTI

VISTA FRONTALE (scala 1 : 25)

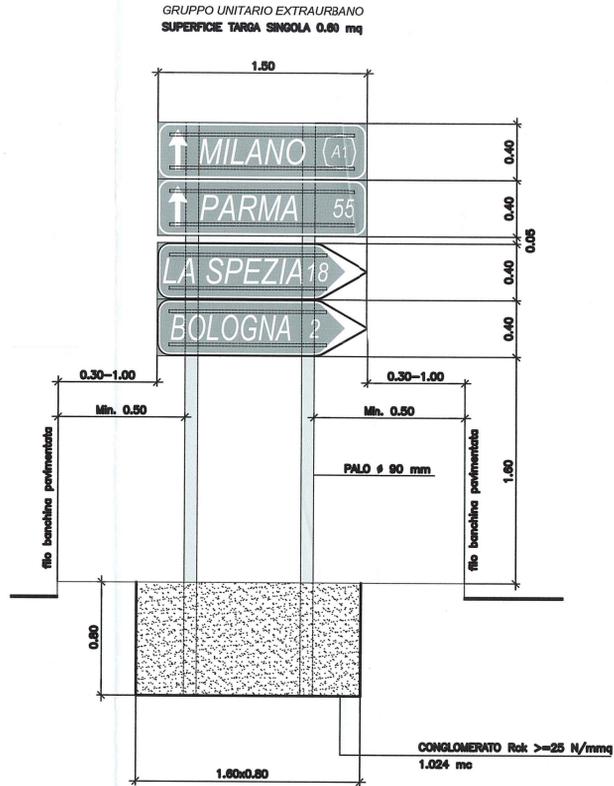


SEGNALE TIPO MONTATO SU DUE PALI CON CONTROVENTI

VISTA LATERALE (scala 1 : 25)

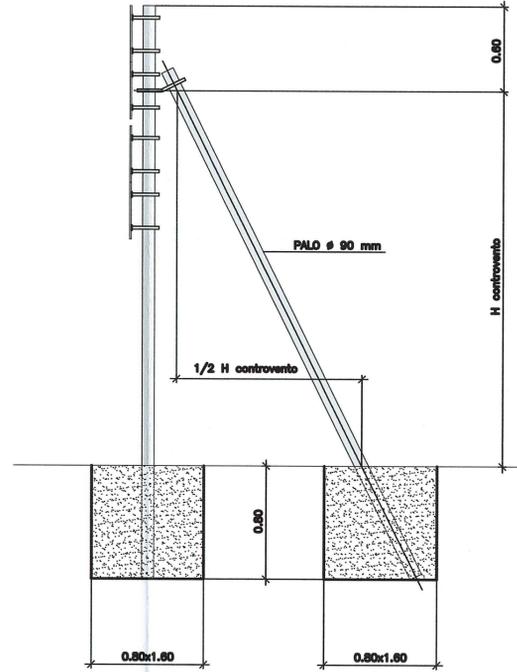

PROGRESSIVA DISTANZIOMETRICA AUTOSTRADALE IMPIANTATA SU UN PALO

VISTA FRONTALE (scala 1 : 25)

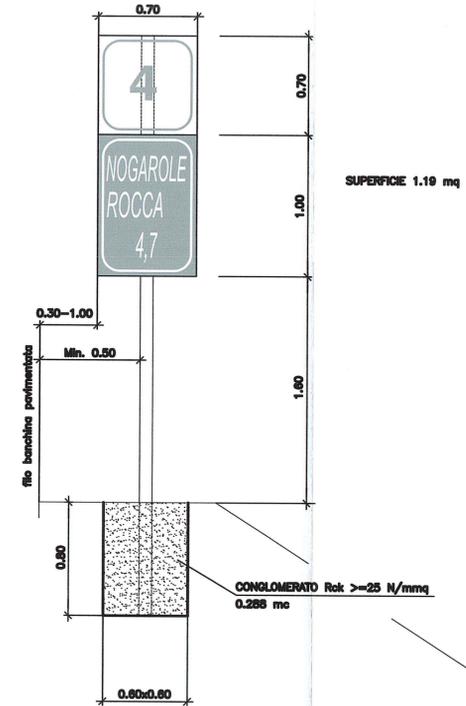


PRESCRIZIONE MATERIALI :

- CALCESTRUZZO C28/35 Classe d'esposizione XC3 - XF2 secondo norme UNI EN 206-2006 e UNI 11104:2004 Resistenza caratteristica $R_{ok} > 35$ MPa
- PALI TUBOLARI PER SOSTEGNO CARTELLI ϕ 60 - 90 spessore 3 mm IN ACCIAIO S235JR ZINCATO A CALDO
- TARGHE IN LAMIERA DI ALLUMINIO CON LEMBI PIEGATI A SCATOLA spessore 3 mm CON ELEMENTI DI IRRIGIDIMENTO TRASVERSALI
- PANNELLI E CARTELLI NELLE DIMENSIONI PREVISTE DALLE TAVOLE SPECIFICHE E CONFORMI AL NUOVO CODICE DELLA STRADA (D.P.R. n. 495 dd.16.12.1992 modificato ed integrato dal D.P.R. n. 610 dd.16.09.1996), ED EVENTUALI SUCCESSIVE MODIFICHE E/O INTEGRAZIONI.


SEGNALE TIPO MONTATO SU UN PALO TIPOLOGIA GRANDE

VISTA FRONTALE (scala 1 : 25)

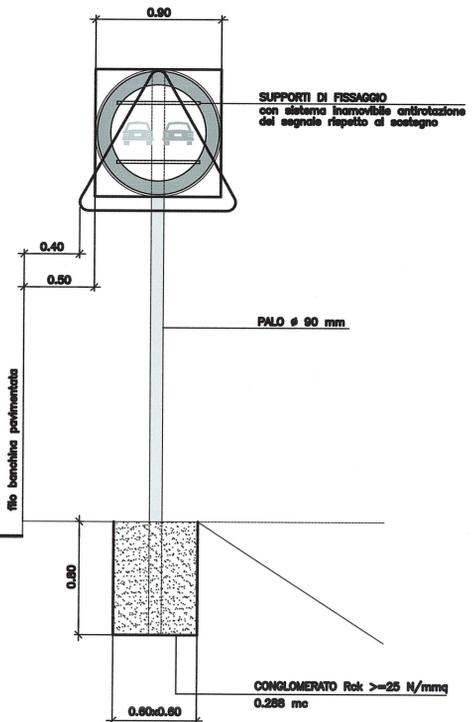


CARTELLO TIPO MONTATO SU DUE PALI CON O SENZA CONTROVENTI

VISTA FRONTALE (scala 1 : 25)

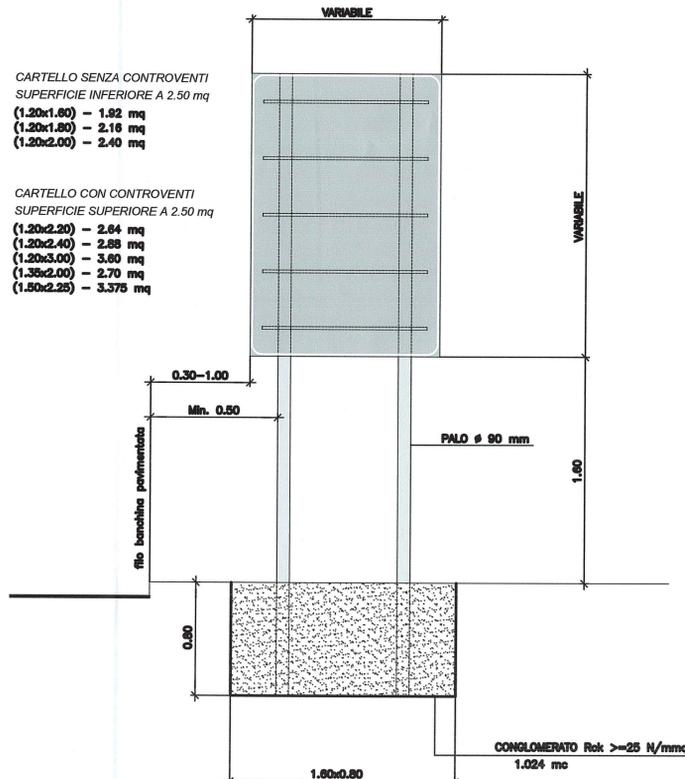

CARTELLO TIPO MONTATO SU DUE PALI CON CONTROVENTI

VISTA LATERALE (scala 1 : 25)

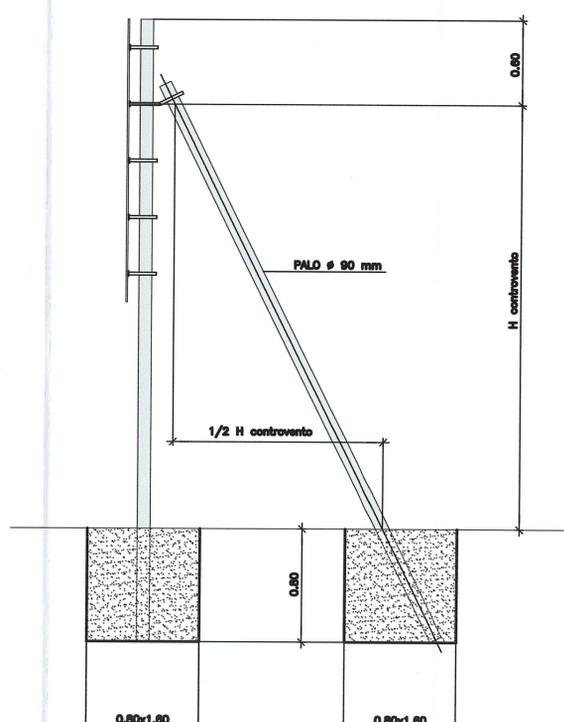

Committente: AUTOCAMIONALE DELLA CISA S.p.A. Via Camboara 26/A - Frazione Ponte Taro - 43015 NOCETO (PR)	
Impresa Esecutrice: PIZZAROTTI FONDATA NEL 1910	
AUTOSTRADA DELLA CISA A15 RACCORDO AUTOSTRADALE A15/A22 CORRIDOIO PLURIMODALE TIRRENO-BRENNERO RACCORDO AUTOSTRADALE FRA L' AUTOSTRADA DELLA CISA-FONTEVIVO (PR) E L' AUTOSTRADA DEL BRENNERO-NOGAROLE ROCCA (VR). I LOTTO. C.U.P. G61B0400060008 C.I.G. 307068161E	
PROGETTO ESECUTIVO	
AUTOCAMIONALE DELLA CISA S.p.A. Il Direttore: <i>[Signature]</i>	Il Responsabile del Procedimento: Il Presidente: <i>[Signature]</i>
IMPRESA PIZZAROTTI & C. S.p.A. Il Direttore Tecnico: Il Responsabile di Progetto Dott. Ing. Luca Bondanelli	Il Geologo: NA
PROGETTAZIONE DI: PIZZAROTTI FONDATA NEL 1910	Il Progettista: Ing. Fabio Nigrelli Ordine degli Ingegneri della Provincia di Palermo n. 3581
A.T.I.: idresse engineering ROCKSOIL S.p.A. VIA S.p.A.	Coordinatore per la Sicurezza in fase di Progettazione: Ing. Giovanni Maria Cepparotti Ordine degli Ingegneri della Provincia di Viterbo n. 392
Consulenza specialistica a cura di: NA	Progettista Responsabile Interventi e Progettazioni Specialistiche: Impresa Pizzarotti & C. S.p.A. Ing. Pietro Mazzoli Ordine degli Ingegneri della Provincia di Palermo n. 821
Titolo Elaborato: Generale Segnaletica Generale Segnaletica Verticale - Tipologici di installazione	Data Emissione Progetto: 18/03/2014 Scala: 1:25
Identif. Elaborato:	
N.RO IDENTIFICATIVO [] []	CODICE COMESSA RAAA
LOTTO 1	FASE E
ENTE I	AMBITO GE
CAT. OPERA SE	ALBO OPERA 00
PARTIRE OPERA G	TIPO DOC. PC
ALBO PROCED. DOC. 001	REVISIONE A
A 06/06/2014 RIMMISSIONE PROGETTO ESECUTIVO	LANDO NIGRELLI MAZZOLI Redatto Controlato Approvato