



SEZIONI SU CANALE OTTO MULINI


SEZIONE 177

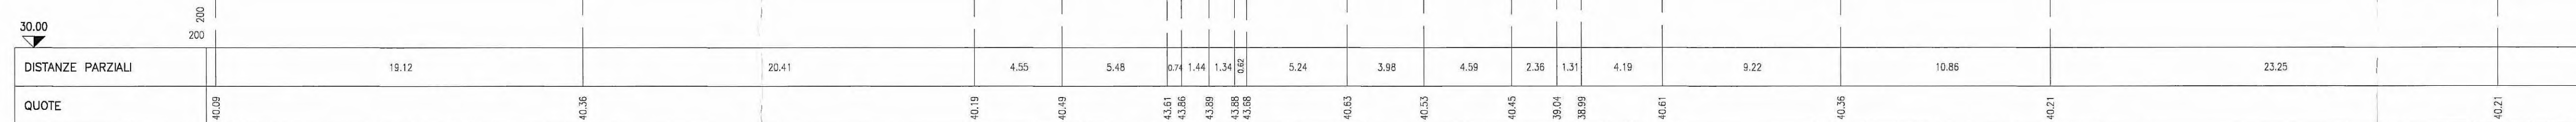


SEZIONE 177

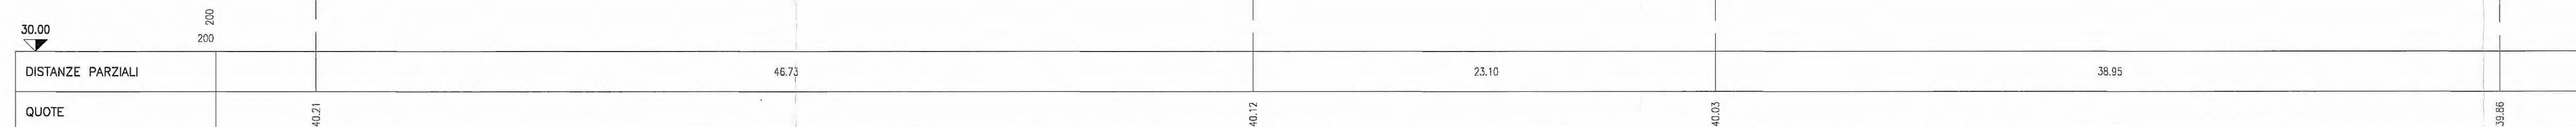


SEZIONE 177

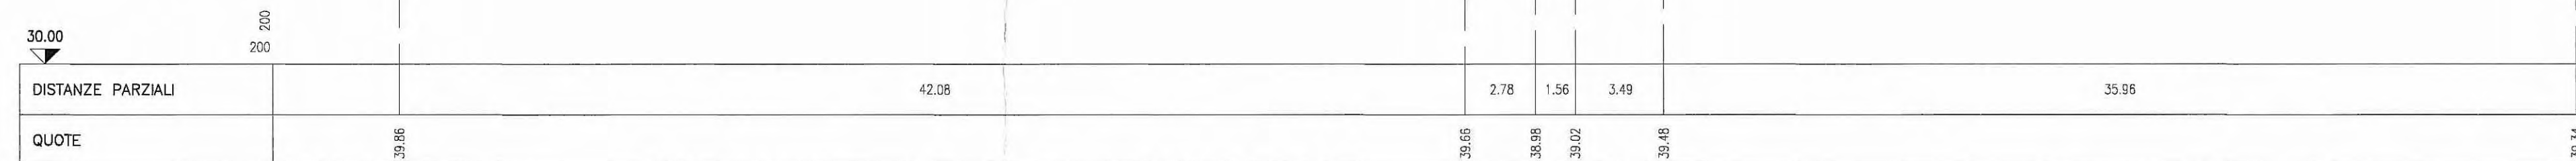

SEZIONE 178

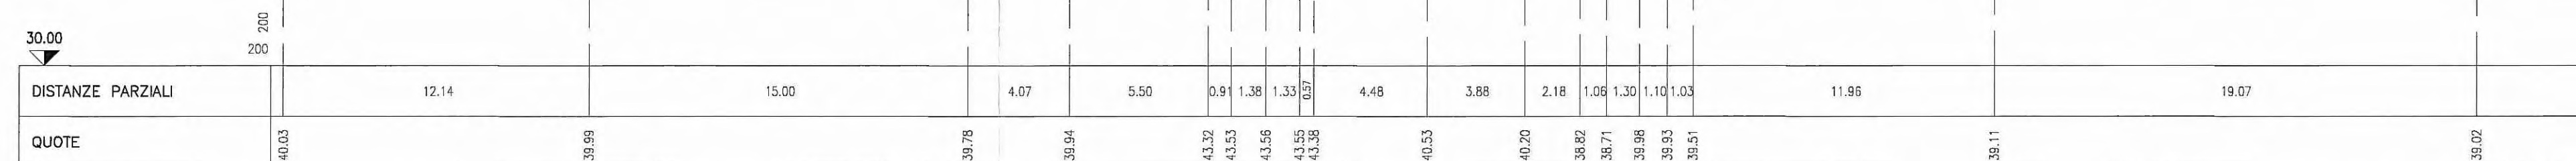

SEZIONE 178

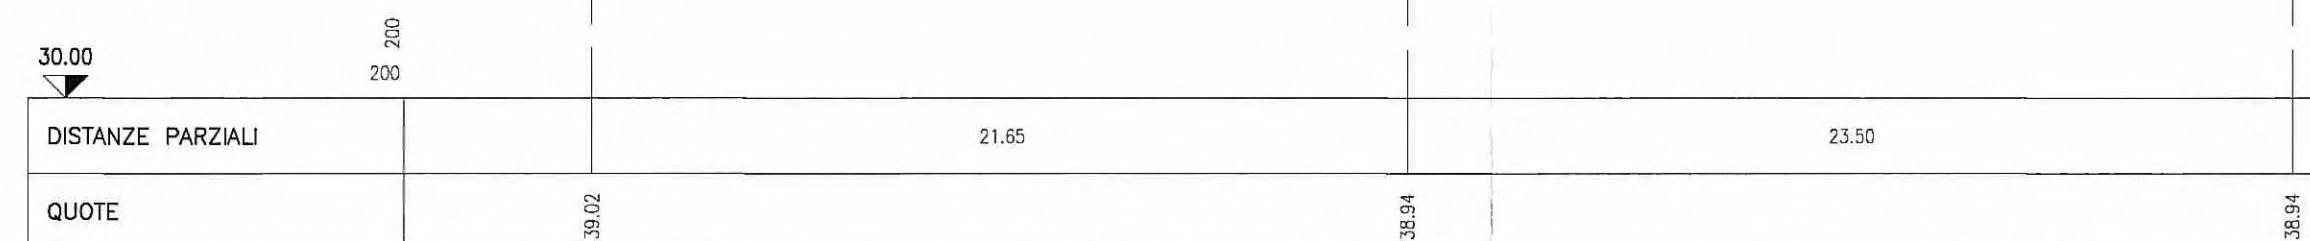

ELABORATI DI RIFERIMENTO

GENERALE - GENERALE - GENERALE - RILIEVI - Planimetria stato di fatto - Tav. 13/29 RAAA 1 E I GE XX 01 R PL 013
 GENERALE - GENERALE - GENERALE - RILIEVI - Planimetria stato di fatto - Tav. 14/29 RAAA 1 E I GE XX 01 R PL 014

Committente:  AUTOCAMIONALE DELLA CISA S.p.A. Via Camboara 26/A - Frazione Ponte Taro - 43015 NOCETO (PR)																									
Impresa Esecutrice:  PIZZAROTTI FONDATA NEL 1910																									
AUTOSTRADA DELLA CISA A15 RACCORDO AUTOSTRADALE A15/A22 CORRIDOIO PLURIMODALE TIRRENO-BRENNERO RACCORDO AUTOSTRADALE FRA L' AUTOSTRADA DELLA CISA-FONTEVIVO (PR) E L' AUTOSTRADA DEL BRENNERO-NOGAROLE ROCCA (VR). I LOTTO. C.U.P. G61B0400060008 C.I.G. 307068161E																									
PROGETTO ESECUTIVO																									
AUTOCAMIONALE DELLA CISA S.p.A. Il Direttore TIBRE:  Il Responsabile del Procedimento:  Il Presidente: 																									
IMPRESA PIZZAROTTI & C. S.p.A. Il Direttore Tecnico: 	Il Geologo: NA																								
PROGETTAZIONE DI: 	Il Progettista: Ing. Fabio Nigrelli Ordine degli Ingegneri della Provincia di Palermo n. 3581																								
A.T.I.:   	Coordinatore per la Sicurezza in fase di Progettazione: Ing. Giovanni Maria Cepparotti Ordine degli Ingegneri della Provincia di Viterbo n. 392																								
Consulenza specialistica a cura di: NA	Progettista Responsabile Integrazione Prestazioni Specialistiche: Impresa Pizzarotti & C. s.p.a.  Ing. Pietro Mazzoli Ordine degli Ingegneri della Provincia di Parma n. 821																								
Titolo Elaborato: Generale Generale - Rilievi Sezioni stato di fatto - Canale Otto Mulini - n°177 e n°178																									
Data Emissione Progetto: 18/03/2014 Scala: 1:200																									
Identif. Elaborato:																									
<table border="1"> <tr> <td>N.RO IDENTIFICATIVO</td> <td>CO.DICE COMMESA</td> <td>LOTTO</td> <td>FASE</td> <td>ENTE</td> <td>AMBITO</td> <td>DAT. OPERA</td> <td>N.RO OPERA</td> <td>PARTI OPERA</td> <td>TIPO DOC.</td> <td>N.RO PROG. DOC.</td> <td>REVISIONE</td> </tr> <tr> <td></td> <td>RAAA</td> <td>1</td> <td>E</td> <td>I</td> <td>GE</td> <td>XX</td> <td>01</td> <td>R</td> <td>SZ</td> <td>006</td> <td>A</td> </tr> </table>		N.RO IDENTIFICATIVO	CO.DICE COMMESA	LOTTO	FASE	ENTE	AMBITO	DAT. OPERA	N.RO OPERA	PARTI OPERA	TIPO DOC.	N.RO PROG. DOC.	REVISIONE		RAAA	1	E	I	GE	XX	01	R	SZ	006	A
N.RO IDENTIFICATIVO	CO.DICE COMMESA	LOTTO	FASE	ENTE	AMBITO	DAT. OPERA	N.RO OPERA	PARTI OPERA	TIPO DOC.	N.RO PROG. DOC.	REVISIONE														
	RAAA	1	E	I	GE	XX	01	R	SZ	006	A														
<table border="1"> <tr> <td>Rev.</td> <td>18/03/2014</td> <td>RIEMMISSIONE PROGETTO ESECUTIVO</td> <td>A. TARGA</td> <td>F. NIGRELLI</td> <td>MAZZOLI</td> </tr> <tr> <td></td> <td>Data</td> <td>DESCRIZIONE REVISIONE</td> <td>Redatto</td> <td>Coverlato</td> <td>Approvato</td> </tr> </table>		Rev.	18/03/2014	RIEMMISSIONE PROGETTO ESECUTIVO	A. TARGA	F. NIGRELLI	MAZZOLI		Data	DESCRIZIONE REVISIONE	Redatto	Coverlato	Approvato												
Rev.	18/03/2014	RIEMMISSIONE PROGETTO ESECUTIVO	A. TARGA	F. NIGRELLI	MAZZOLI																				
	Data	DESCRIZIONE REVISIONE	Redatto	Coverlato	Approvato																				