



SEZIONI SU CANALE OTTO MULINI


SEZIONE 182

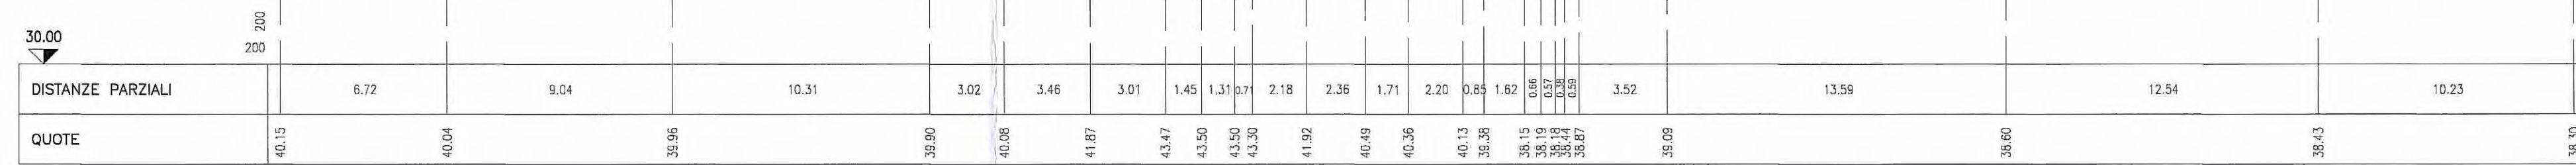

SEZIONE 183

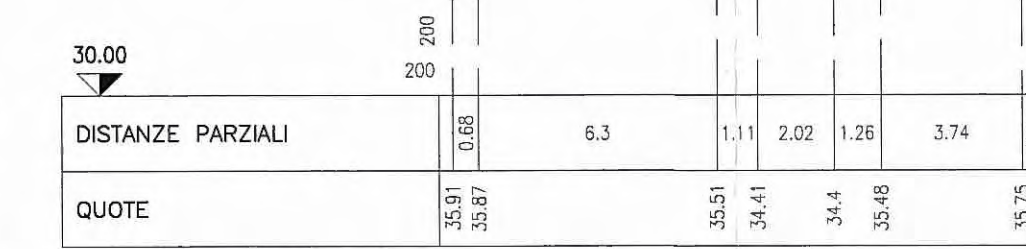


SEZIONE 184

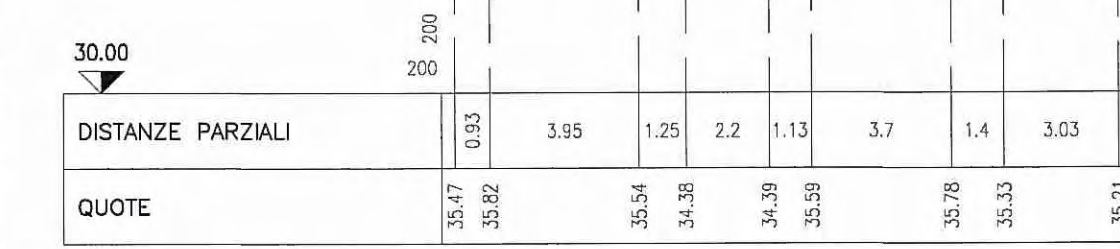


SEZIONI SU PILE


SEZIONE P1

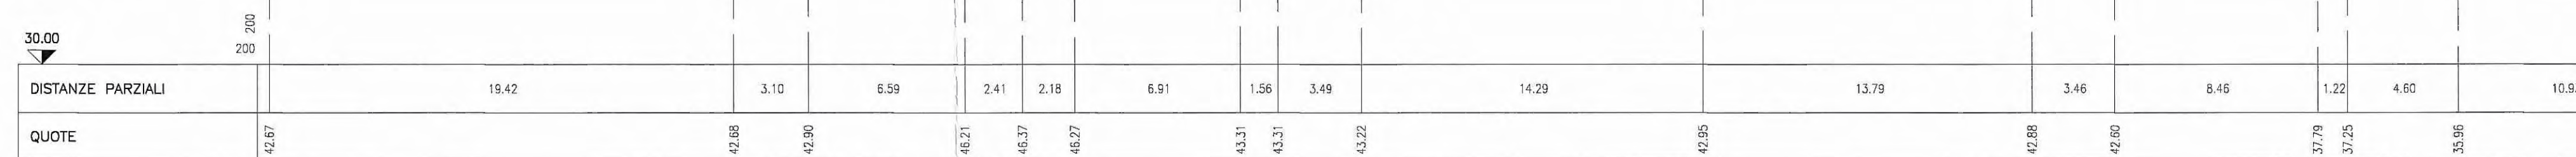

SEZIONE P1

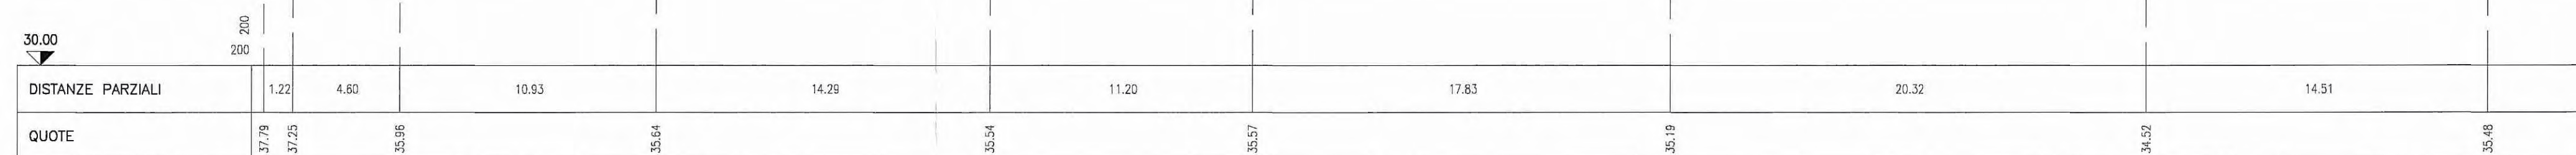

SEZIONE P1

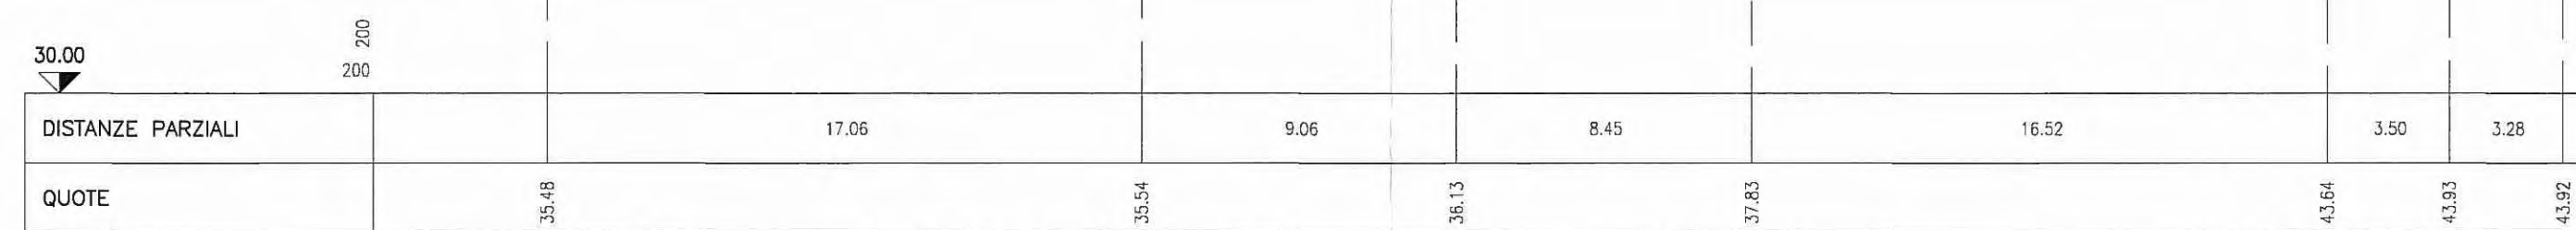

ELABORATI DI RIFERIMENTO

GENERALE - GENERALE - GENERALE - RILIEVI - Planimetria stato di fatto - Tav. 6/29	RAAA 1 E I GE XX 01 R PL 006
GENERALE - GENERALE - GENERALE - RILIEVI - Planimetria stato di fatto - Tav. 15/29	RAAA 1 E I GE XX 01 R PL 015
GENERALE - GENERALE - GENERALE - RILIEVI - Planimetria stato di fatto - Tav. 26/29	RAAA 1 E I GE XX 01 R PL 026

Comittente: **AUTOCAMIONALE DELLA CISA S.P.A.**
Via Camboara 26/A - Frazione Ponte Taro - 43015 NOCETO (PR)

Impresa Esecutrice: **PIZZAROTTI**
FONDATA NEL 1910

AUTOSTRADA DELLA CISA A15
RACCORDO AUTOSTRADALE A15/A22
CORRIDOIO PLURIMODALE TIRRENO-BRENNERO
RACCORDO AUTOSTRADALE FRA L' AUTOSTRADA DELLA CISA-FONTEVIVO (PR)
E L' AUTOSTRADA DEL BRENNERO-NOGAROLE ROCCA (VR). I LOTTO.
C.U.P. G61B04000060008 C.I.G. 307068161E

PROGETTO ESECUTIVO

AUTOCAMIONALE DELLA CISA S.p.A.
Il Direttore TIBRE: [Signature] Il Responsabile del Procedimento: [Signature] Il Presidente: [Signature]

IMPRESA PIZZAROTTI & C. S.p.A.
Il Direttore Tecnico: *Il Responsabile di Progetto*
Dot. Ing. Luca Bondanelli

Il Geologo: NA

PROGETTAZIONE DI:
PIZZAROTTI
FONDATA NEL 1910

Il Progettista:
Ing. Fabio Nigrelli
Ordine degli Ingegneri della Provincia di Palermo n. 3581

Coordinatore per la Sicurezza in fase di Progettazione:
Ing. Giovanni Maria Cepparotti
Ordine degli Ingegneri della Provincia di Viterbo n. 392

Consulenza specialistica a cura di:
NA

Progettista Responsabile Integrato: **PIZZAROTTI & C. S.p.A.**
IMPRESA PIZZAROTTI
Ing. Pietro Mazzoli
Ordine degli Ingegneri della Provincia di Parma n. 321

Titolo Elaborato: **Generale Generale Rilevi**
Sezioni stato di fatto - Canale Otto Mulini e Pile - da n°182 a n°184 e n°P1

Data Emissione Progetto: 18/03/2014
Scala: 1:200

NUM. IDENTIFICATIVO	CODICE COMMESSA	LOTTO	FASE	ENTE	AMBITO	DET. OPERA	NUM. OPERA	PARTE OPERA	TIPO DOC.	NUM. PROG. DOC.	REVISIONE
	RAAA	1	E	I	GE	XX	01	R	SZ	008	A

Rev.	Data	DESCRIZIONE REVISIONE	A. TARGA	F. NIGRELLI	MAZZOLI
			Redatto	Controllo	Approvato