
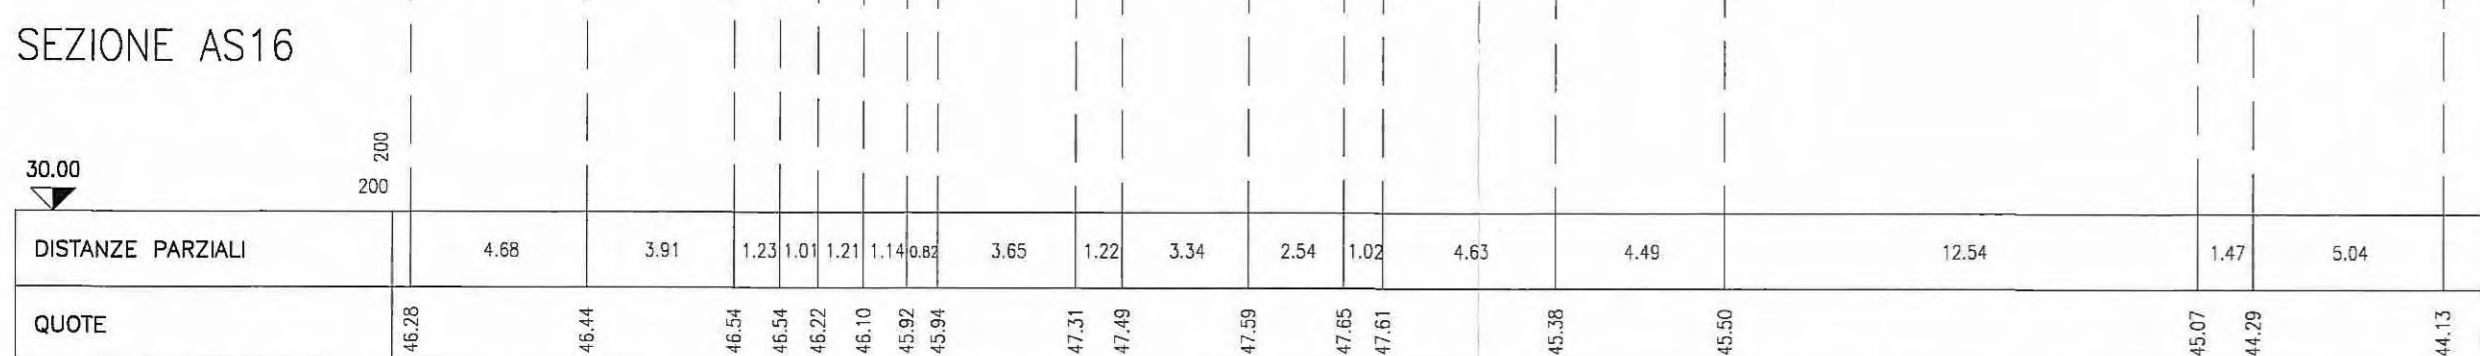
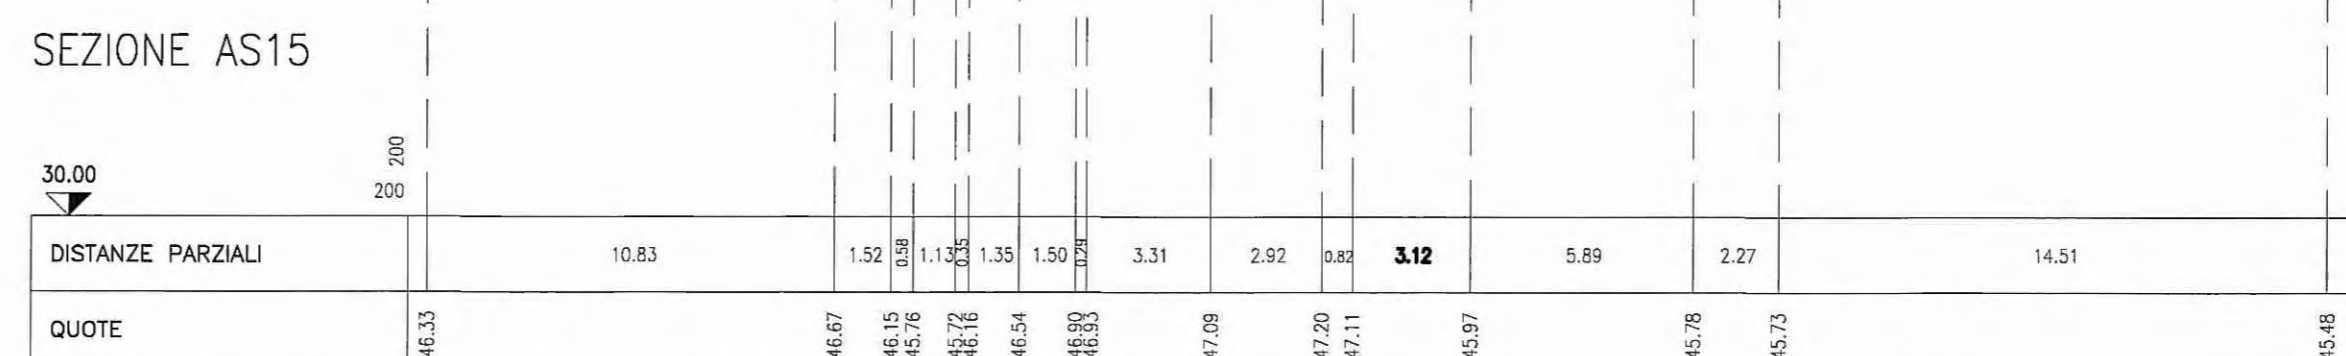
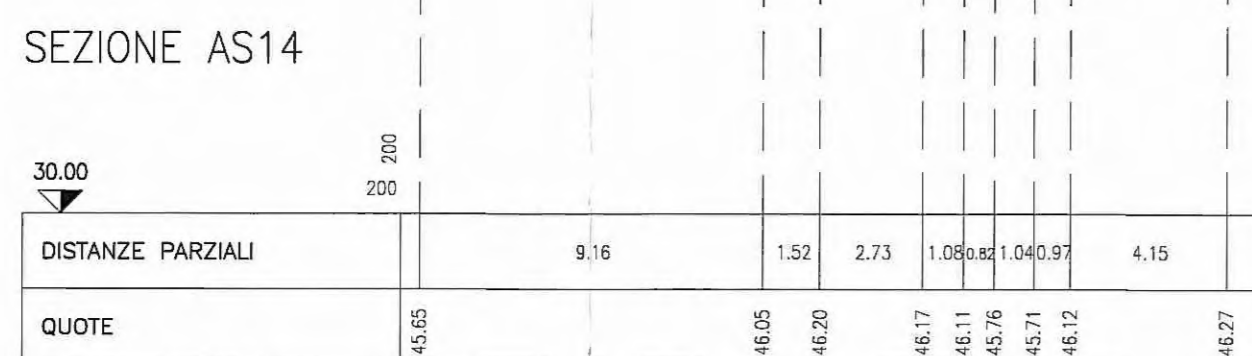
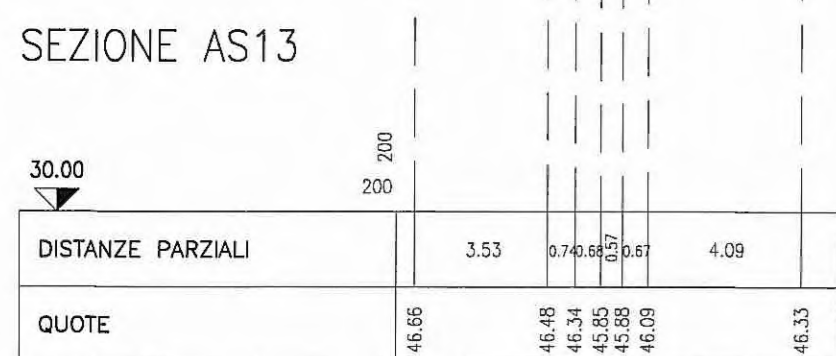
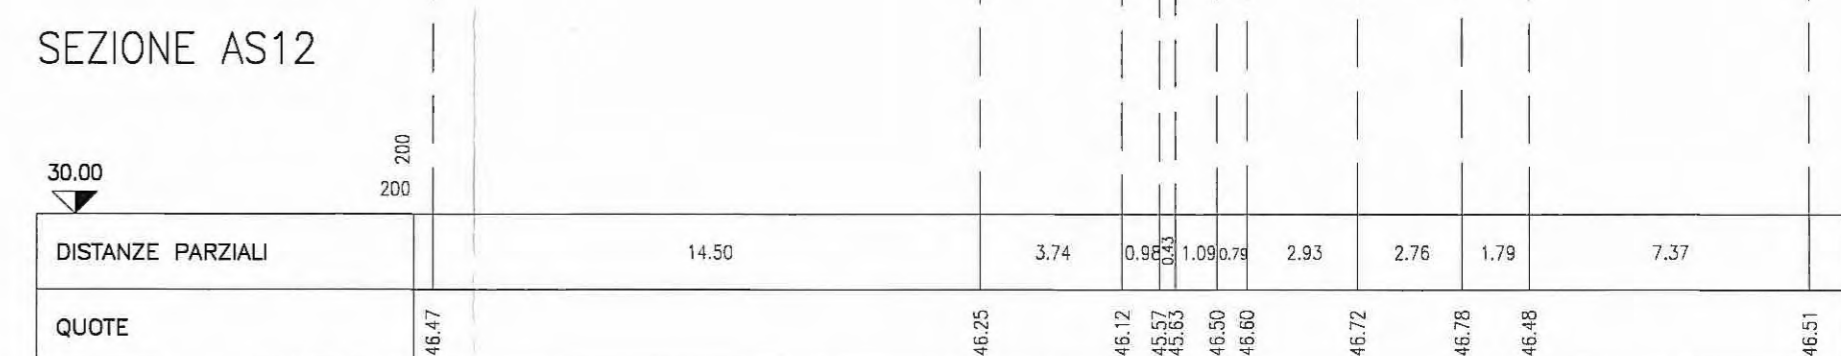
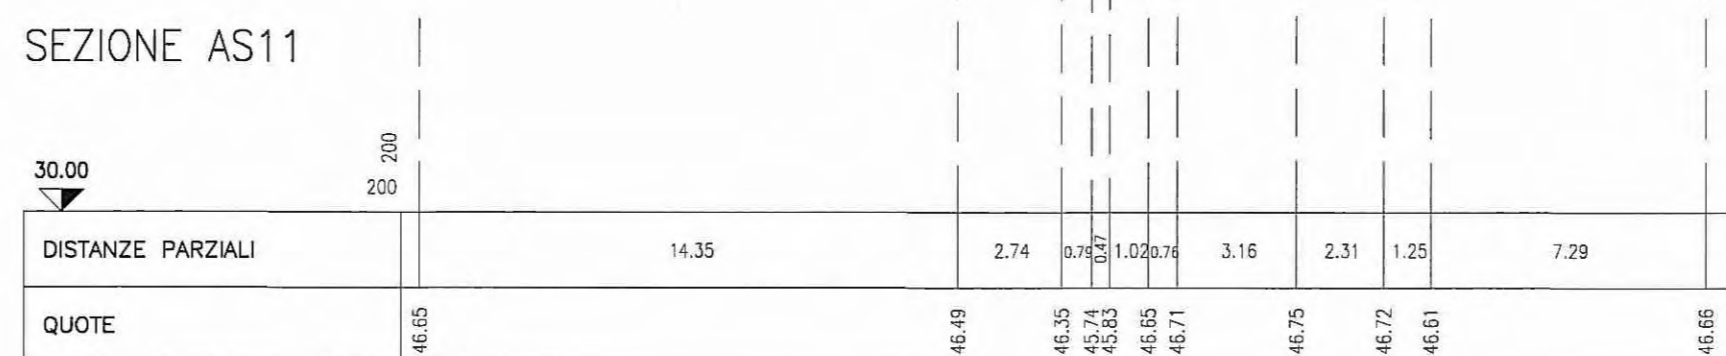
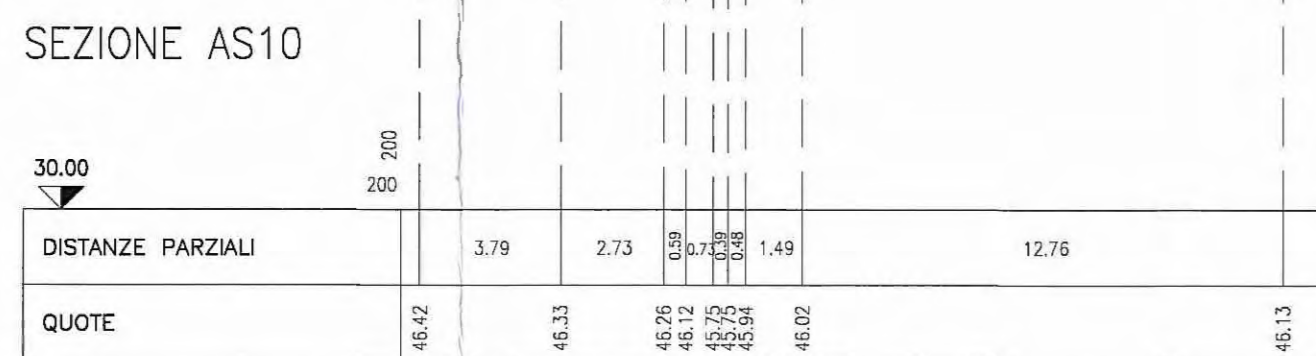
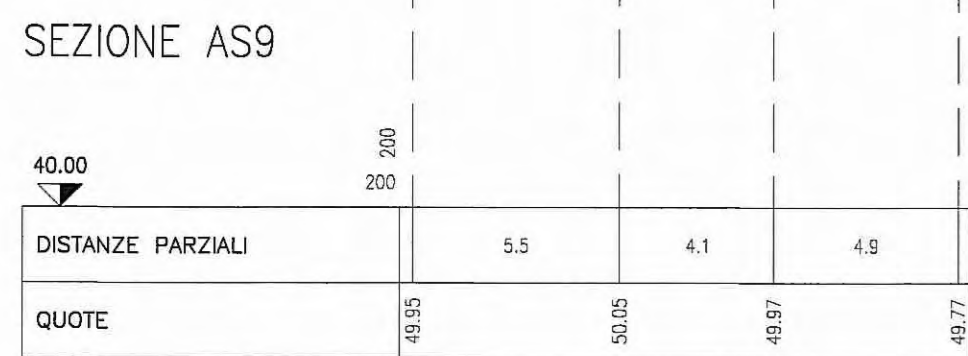
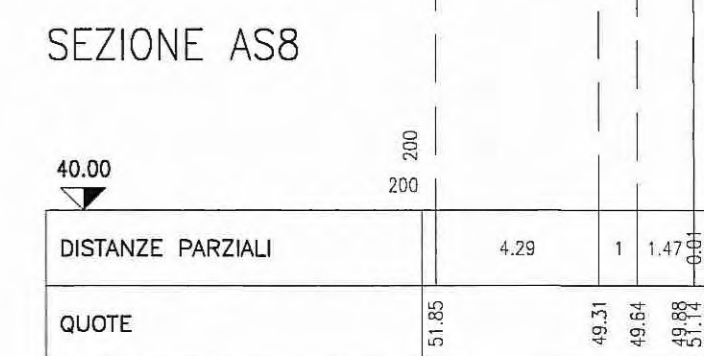
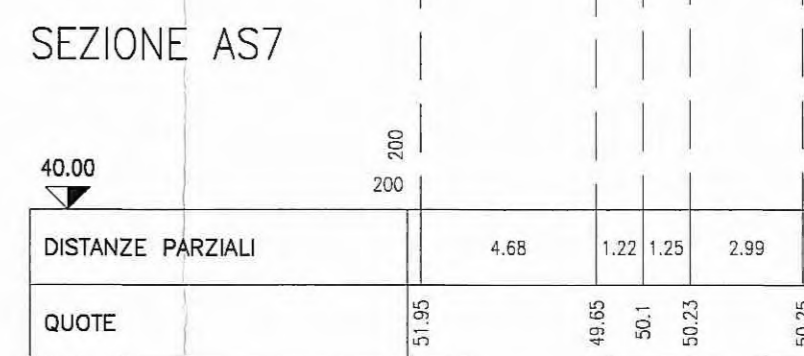
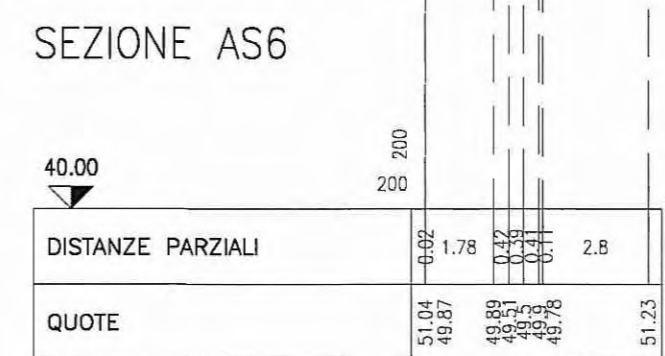
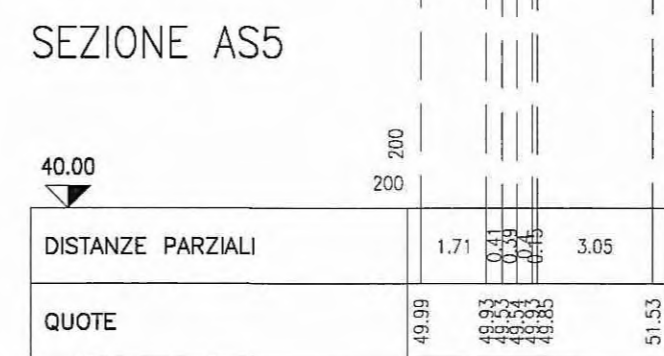
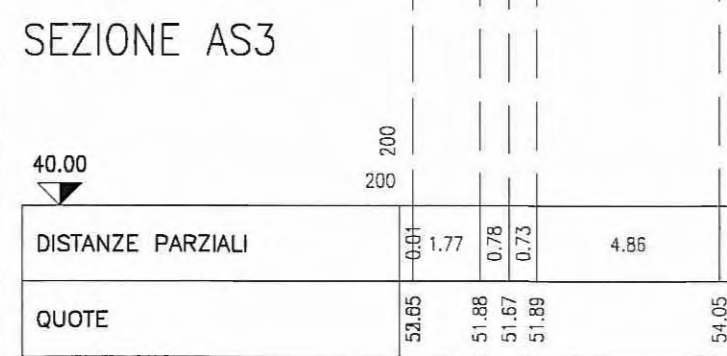


SEZIONI

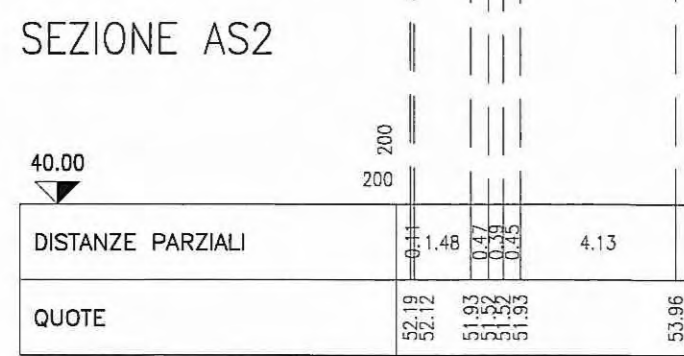

ELABORATI DI RIFERIMENTO

GENERALE - GENERALE - GENERALE - RILIEVI - Planimetria stato di fatto - Tav. 1/29  
 GENERALE - GENERALE - GENERALE - RILIEVI - Planimetria stato di fatto - Tav. 2/29  
 GENERALE - GENERALE - GENERALE - RILIEVI - Planimetria stato di fatto - Tav. 4/29  
 GENERALE - GENERALE - GENERALE - RILIEVI - Planimetria stato di fatto - Tav. 9/29

RAAA 1 E I GE XX 01 R PL 001  
 RAAA 1 E I GE XX 01 R PL 002  
 RAAA 1 E I GE XX 01 R PL 004  
 RAAA 1 E I GE XX 01 R PL 009

Comittente: **AUTOCAMIONALE DELLA CISA S.p.A.**  
 Via Camboara 26/A - Frazione Ponte Taro - 43015 NOCETO (PR)

Impresa Esecutrice: **PIZZAROTTI** FONDATA NEL 1910

**PROGETTO ESECUTIVO**

AUTOCAMIONALE DELLA CISA S.p.A.  
 Il Direttore TIBRE: *[Signature]* Il Responsabile del Procedimento: *[Signature]* Il Presidente: *[Signature]*

IMPRESA PIZZAROTTI & C. S.p.A.  
 Il Direttore Tecnico: **IMPRESA PIZZAROTTI & C. S.p.A.**  
*Il Responsabile di Progetto*  
 Dott. Ing. Luca Bondanelli

Il Geologo: NA

Il Progettista:  
**Ing. Fabio Nigrelli**  
 Ordine degli Ingegneri della Provincia di Palermo n. 3581

Coordinatore per la Sicurezza in fase di Progettazione:  
**Ing. Giovanni Maria Cepparotti**  
 Ordine degli Ingegneri della Provincia di Viterbo n. 392

Consulenza specialistica a cura di:  
 NA

Progettista Responsabile Integrale: **Ing. Pietro MAZZOLI**  
 Impresa Pizzarotti & C. S.p.A.  
**Ing. Pietro MAZZOLI**  
 Ordine degli Ingegneri della Provincia di Parma n. 821

Titolo Elaborato: **Generale Generale - Rilievi**  
**Sezioni stato di fatto - da n° AS1 a AS16**

Data Emissione Progetto: 18/03/2014  
 Scala: 1:200

N.RO IDENTIFICATIVO	CODICE COMESA	LOTTO	FASE	ENTE	AMBITO	CAV. OPERA	N.RO OPERA	PRATE OPERA	TIPO DOC.	N.RO PROG. DOC.	REVISIONE
	RAAA	1	E	I	GE	XX	01	R	SZ	018	A

Rev.	Data	DESCRIZIONE REVISIONE	A. TARGA Redatto	F. NIGRELLI Controlato	MAZZOLI Approvato
A	18/03/2014	RIEMMISSIONE PROGETTO ESECUTIVO			