



SEZIONI


SEZIONE AS108

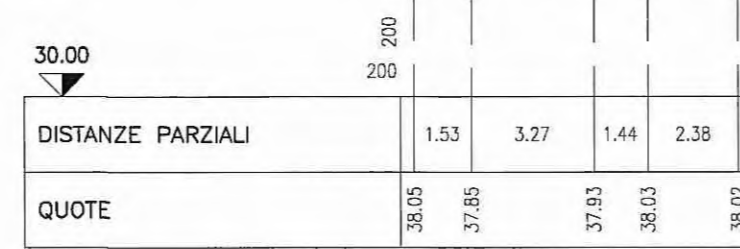


SEZIONE AS109

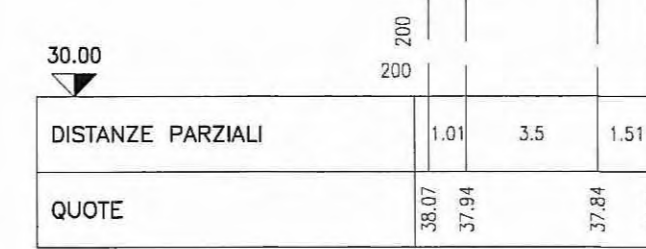


SEZIONE AS110

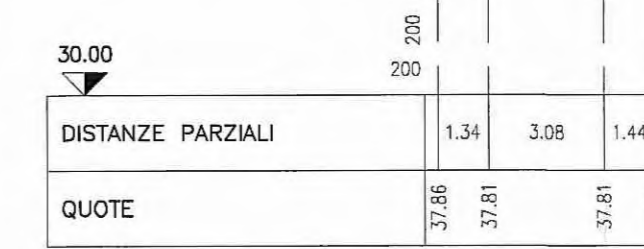


SEZIONE AS111

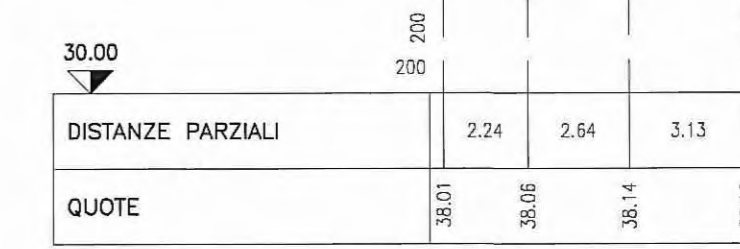


SEZIONE AS112

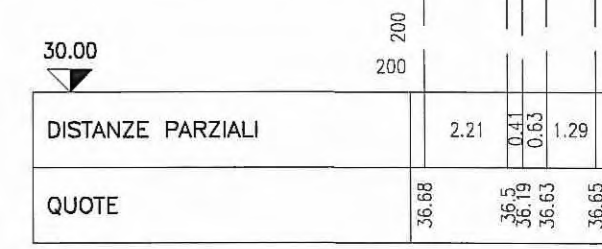


SEZIONE 107

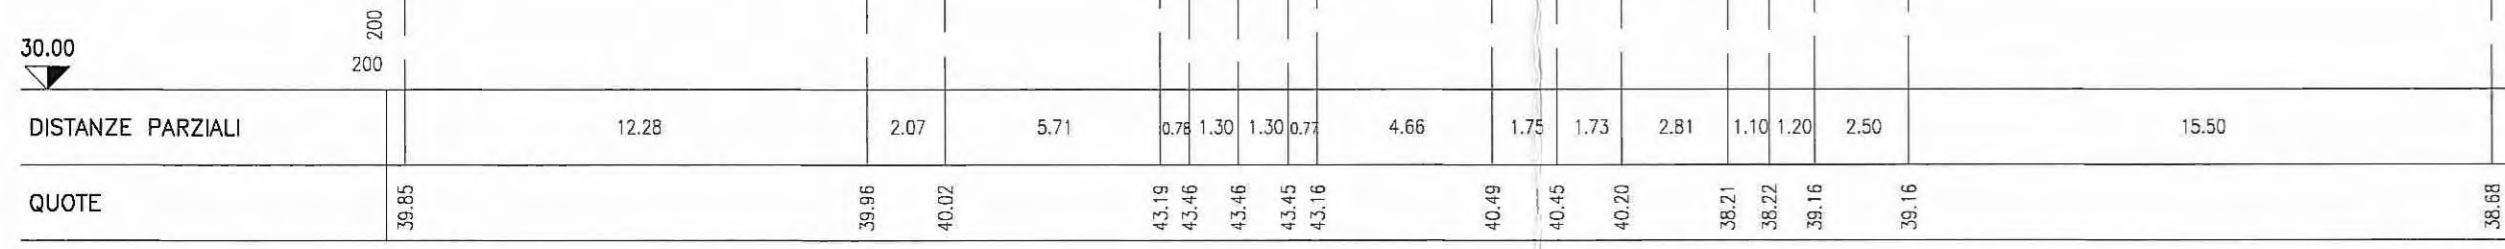


SEZIONE AS113

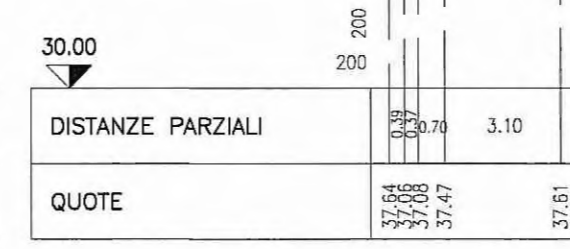


SEZIONE AS114

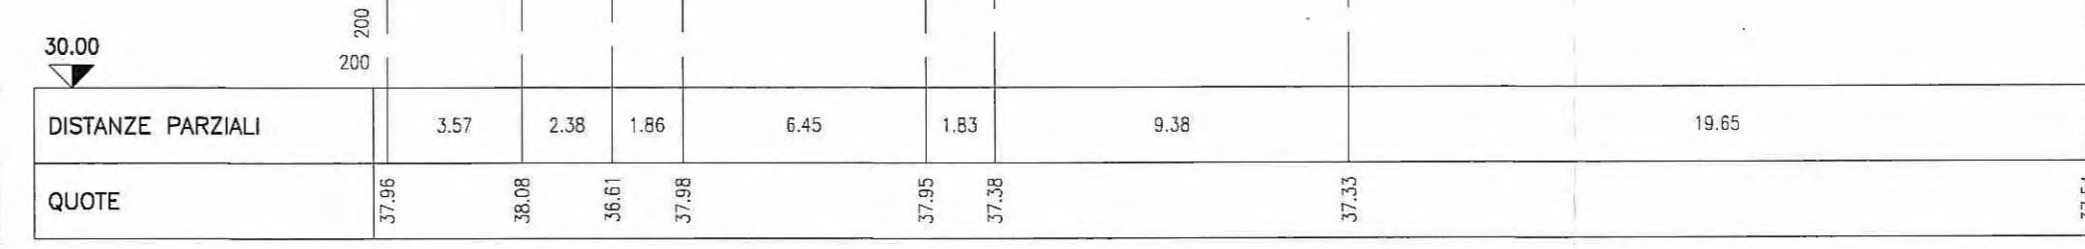


SEZIONE AS115

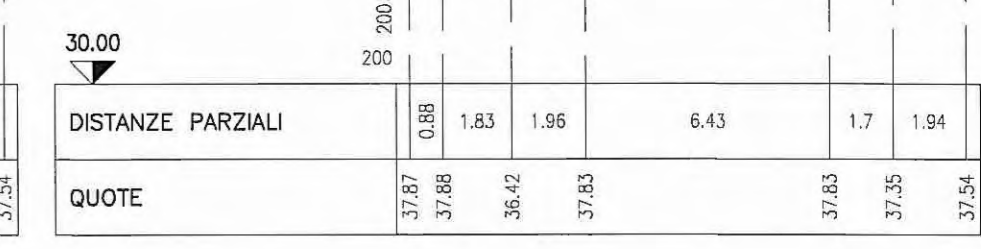


SEZIONE AS116

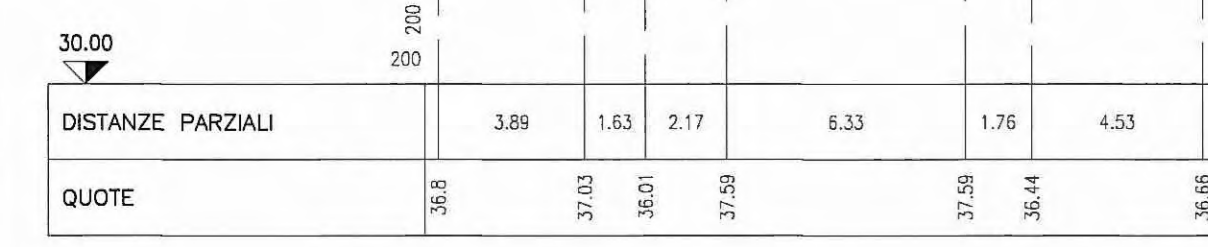


SEZIONE AS117

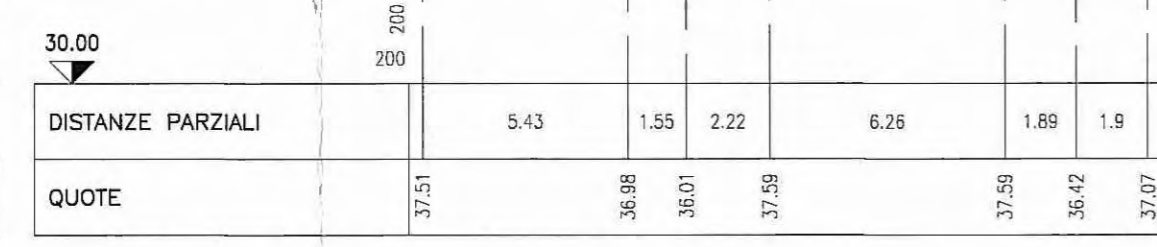


SEZIONE AS118

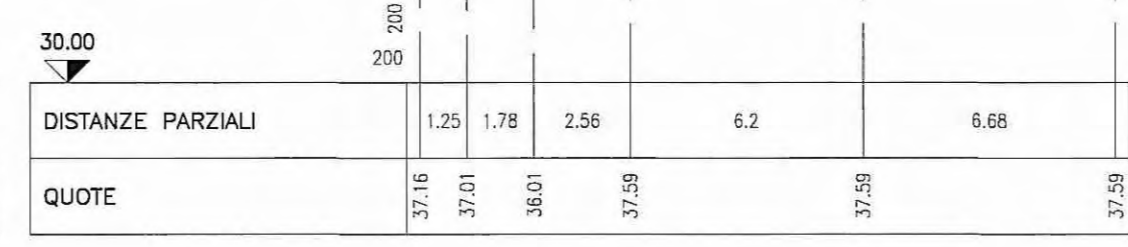


SEZIONE AS119

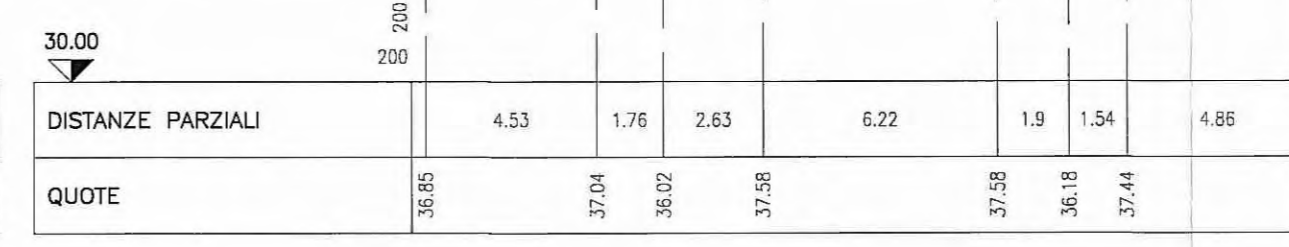


SEZIONE AS120

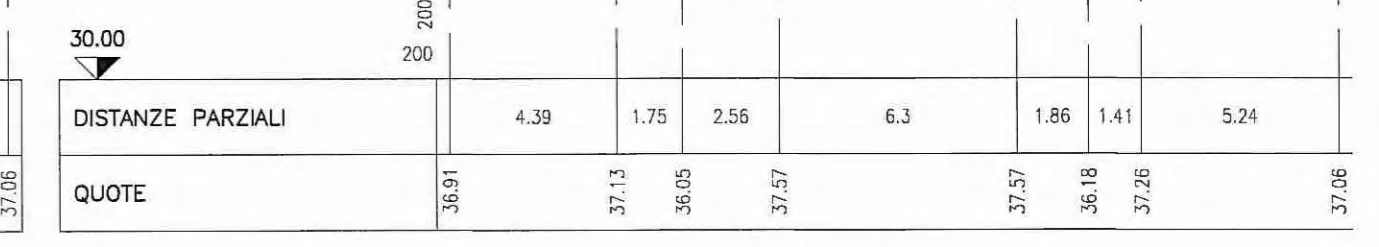


SEZIONE AS121

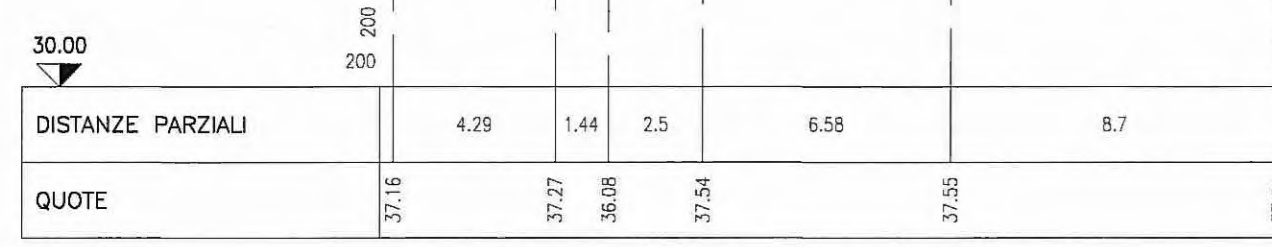


SEZIONE AS122

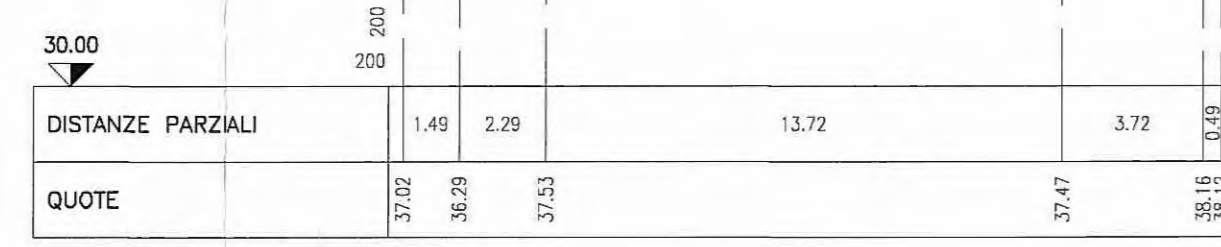


SEZIONE AS123

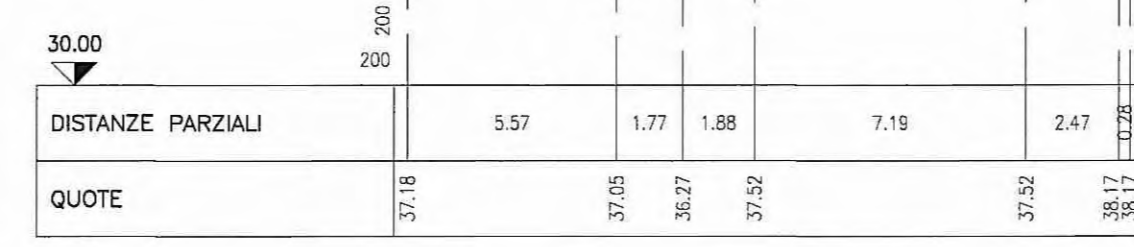


SEZIONE AS124

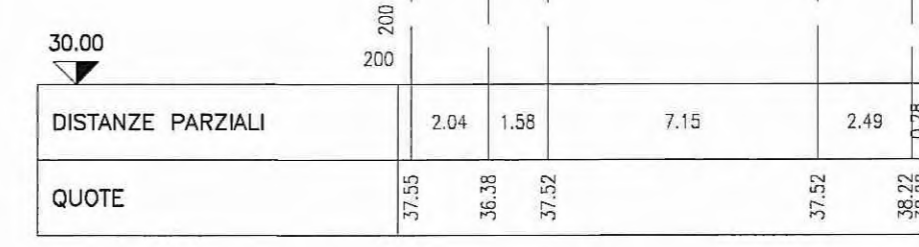


SEZIONE AS125

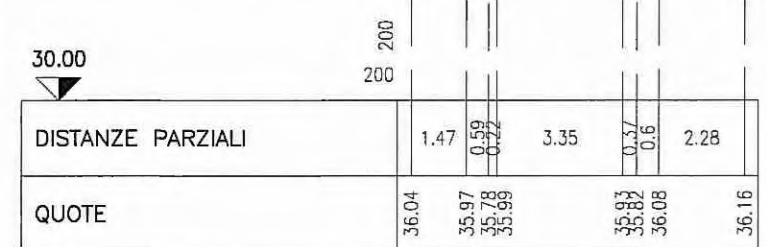

SEZIONE AS126

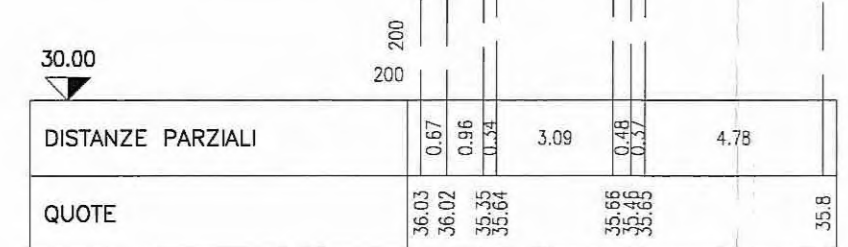


SEZIONE AS127

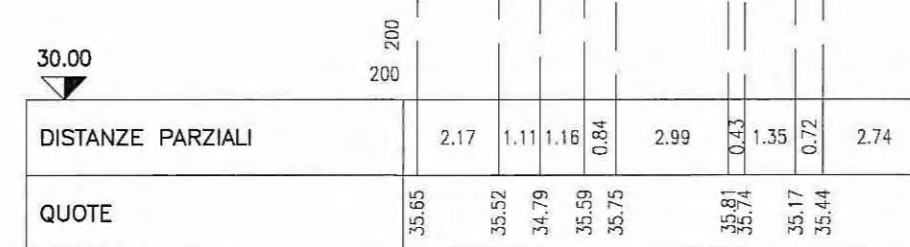


SEZIONE AS128




SEZIONE AS129

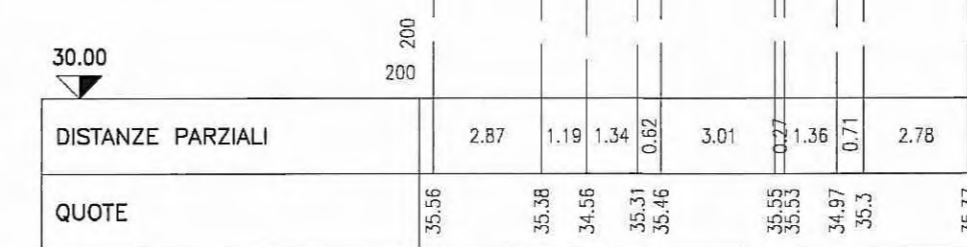


SEZIONE AS130

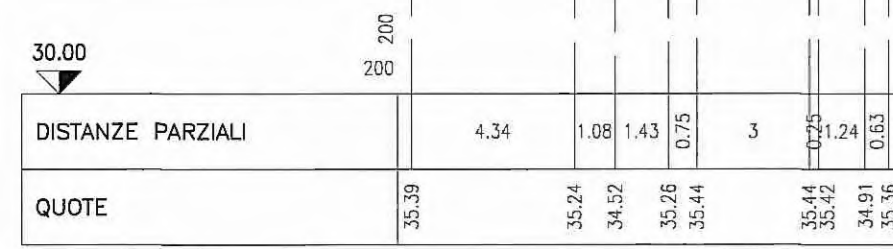


SEZIONE AS131

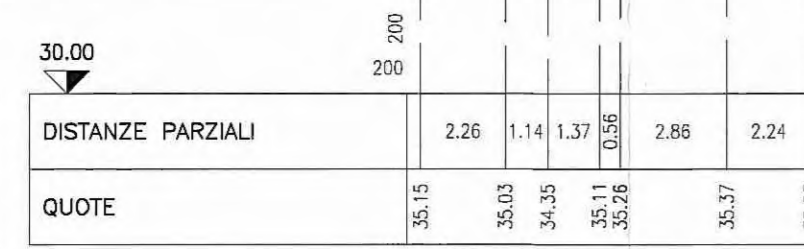


SEZIONE AS132

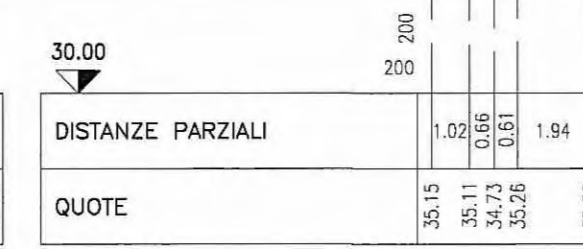


SEZIONE AS133

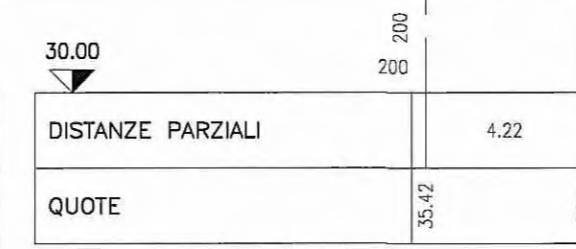

SEZIONE AS134

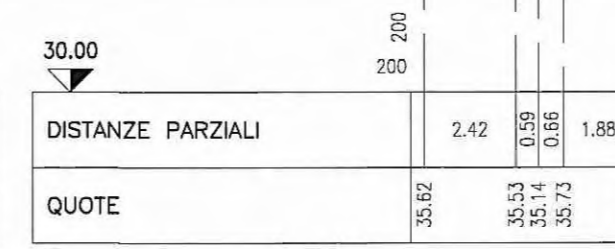

SEZIONE AS135

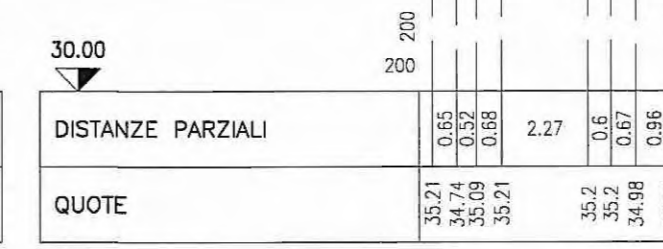

ELABORATI DI RIFERIMENTO

- GENERALE - GENERALE - GENERALE - RILIEVI - Planimetria stato di fatto - Tav. 15/29
- RAAA 1 E I GE XX 01 R PL 015
- GENERALE - GENERALE - GENERALE - RILIEVI - Planimetria stato di fatto - Tav. 16/29
- RAAA 1 E I GE XX 01 R PL 016
- GENERALE - GENERALE - GENERALE - RILIEVI - Planimetria stato di fatto - Tav. 17/29
- RAAA 1 E I GE XX 01 R PL 017

Committente: **AUTOCAMIONALE DELLA CISA S.p.A.**
Via Camboara 26/A - Frazione Ponte Taro - 43015 NOCETO (PR)

Impresa Esecutrice: **PIZZAROTTI**
FONDATA NEL 1910

AUTOSTRADA DELLA CISA A15
RACCORDO AUTOSTRADALE A15/A22
CORRIDOIO PLURIMODALE TIRRENO-BRENNERO
RACCORDO AUTOSTRADALE FRA L' AUTOSTRADA DELLA CISA-FONTEVIVO (PR)
E L' AUTOSTRADA DEL BRENNERO-NOGAROLE ROCCA (VR). I LOTTO.
C.U.P. G61B04000060008 C.I.G. 307068161E

PROGETTO ESECUTIVO

AUTOCAMIONALE DELLA CISA S.p.A.
Il Direttore TIRE: *[Signature]* Il Responsabile del Procedimento: *[Signature]* Il Presidente: *[Signature]*

IMPRESA PIZZAROTTI & C. S.p.A.
Il Direttore Tecnico: *[Signature]* Il Geologo: NA

PROGETTAZIONE DI:
PIZZAROTTI
FONDATA NEL 1910
A.T.I.: **idressse engineering** **ROCKSOIL S.p.A.** **VIA ASSICURAZIONE S.p.A.**

Consulenza specialistica a cura di:
NA

Il Progettista:
Ing. Fabio Nigrelli
Ordine degli Ingegneri della Provincia di Palermo n. 3581
Coordinatore per la Sicurezza in fase di Progettazione:
Ing. Giovanni Maria Cepparotti
Ordine degli Ingegneri della Provincia di Viterbo n. 392
Progettista Responsabile Integrazione Prestazioni Specialistiche:
Impresa Pizzarotti & C. S.p.A. *[Signature]*
Ing. Pietro Mazzoli
Ordine degli Ingegneri della Provincia di Parma n. 821

Titolo Elaborato: **Generale Generale - Rilievi**
Sezioni stato di fatto - da n° AS107 a AS135

Data Emisione Progetto: **18/03/2014**
Scala: **1:200**

Identif. Elaborato:

N.RO IDENTIFICATIVO	COOICE COMMESSA	LITTO	FASE	ENTE	AMBITO	CAT. OPERA	N.RO OPERA	PARTI OPERA	TIPO DOC.	N.RO PROG.	DOC.	REVISIONE
	RAAA	1	E	I	GE	XX	01	R	SZ	024		A

Rev. **A** 18/03/2014 **REMISSIONE PROGETTO ESECUTIVO** DESCRIZIONE REVISIONE **A. TARGA** Redatto **F. NIGRELLI** Controllo **MAZZOLI** Approvato