




SEZIONE AS17

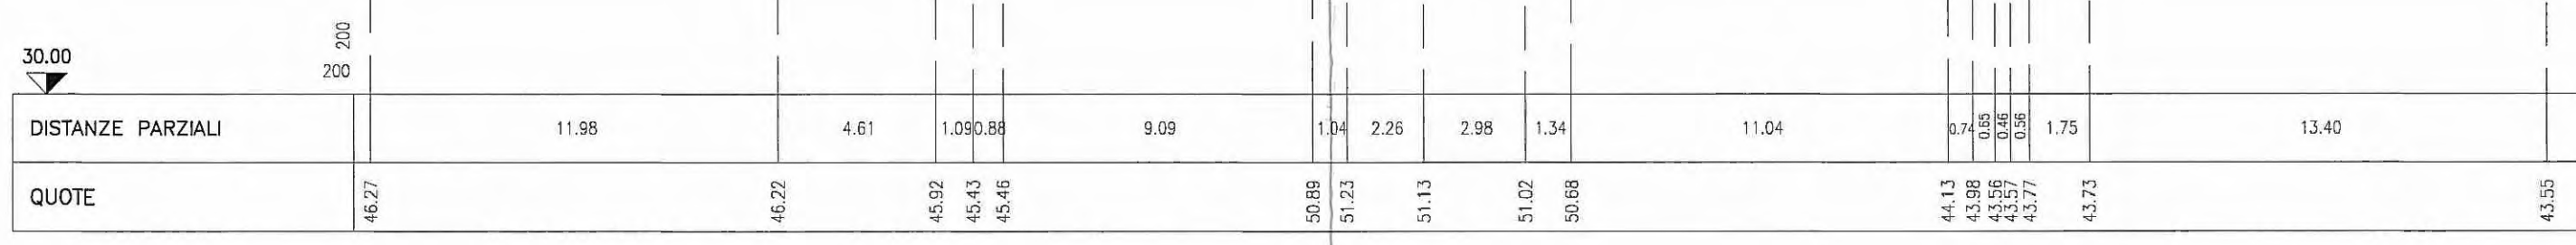


SEZIONE AS18

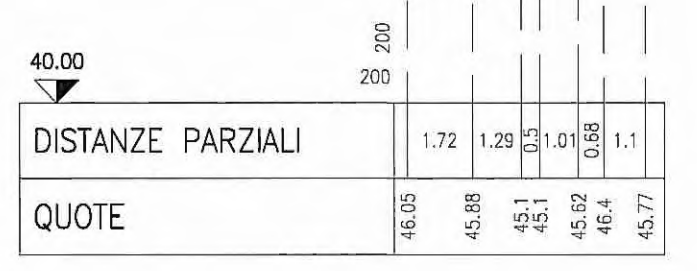


SEZIONE AS19

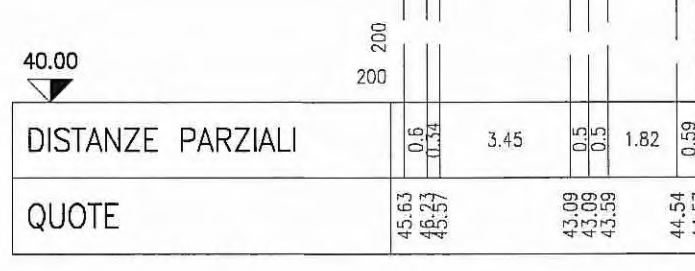


SEZIONE AS20

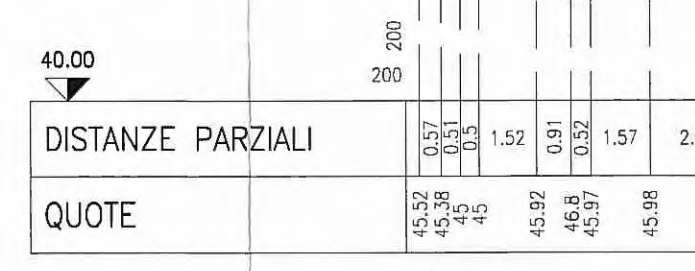


SEZIONE AS21

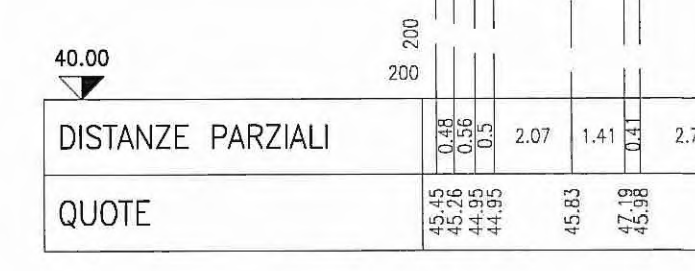


SEZIONE AS22

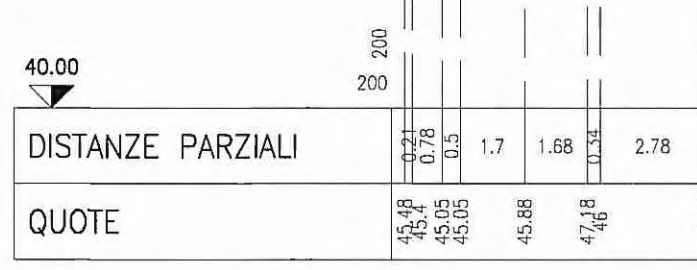


SEZIONE AS23

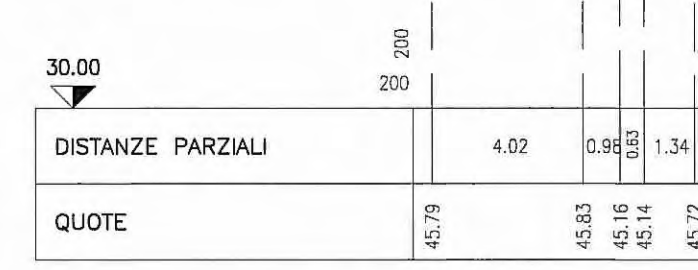


SEZIONE AS24

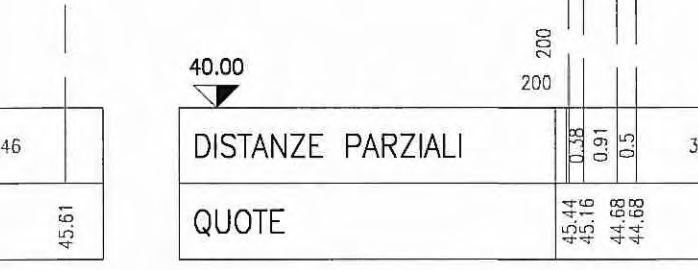


SEZIONE AS25

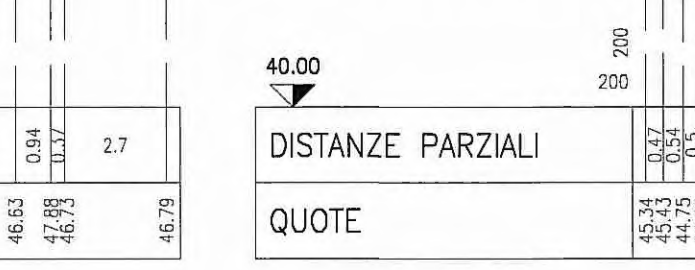


SEZIONE AS26

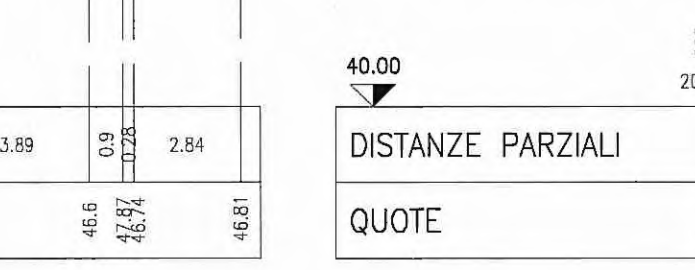


SEZIONE AS27

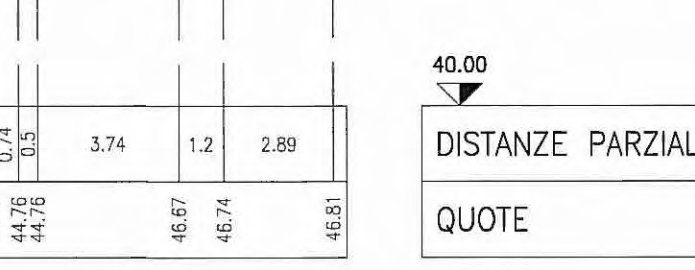


SEZIONE AS28

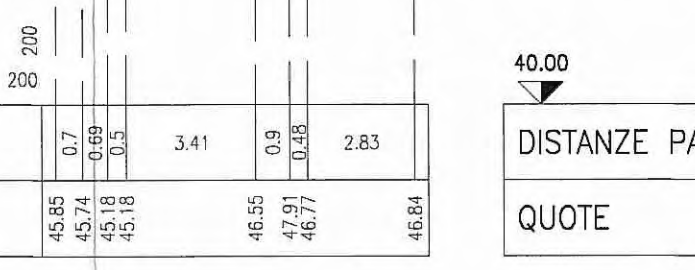


SEZIONE AS29

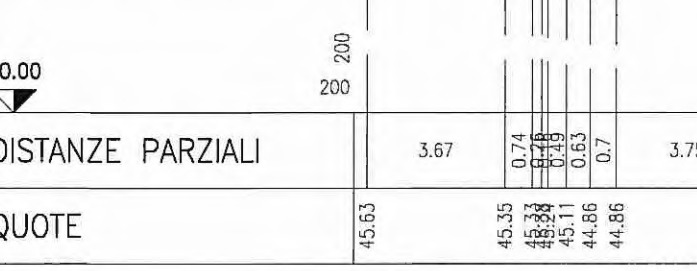


SEZIONE AS30

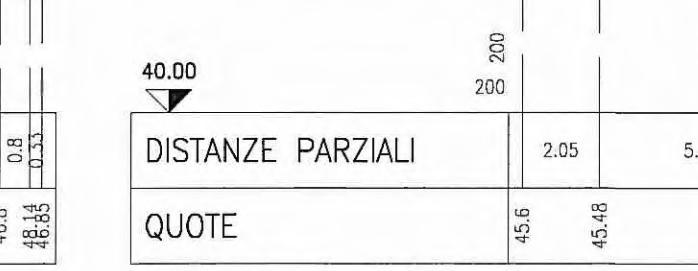


SEZIONE AS31

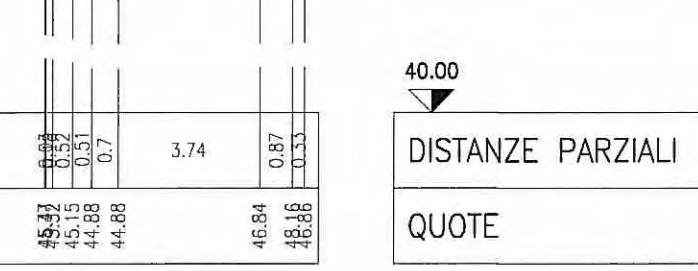


SEZIONE AS32

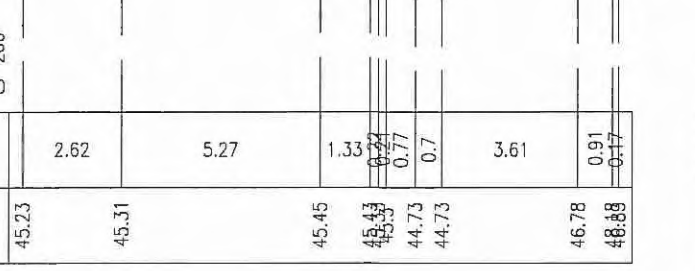


SEZIONE AS33

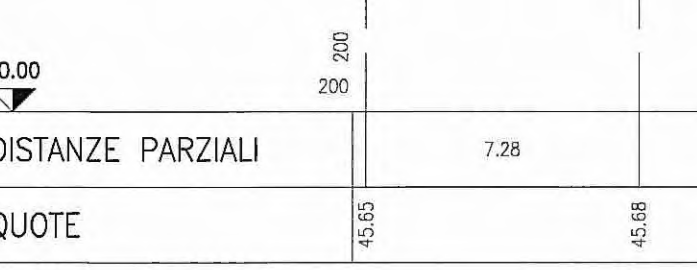


SEZIONE AS34

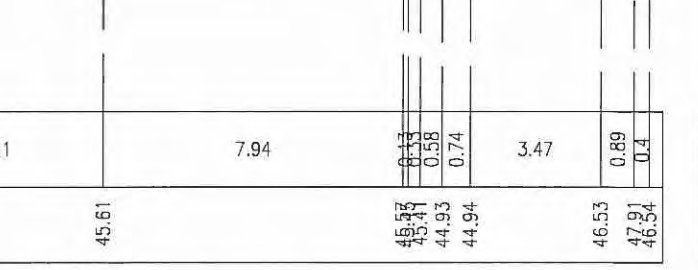


SEZIONE AS35

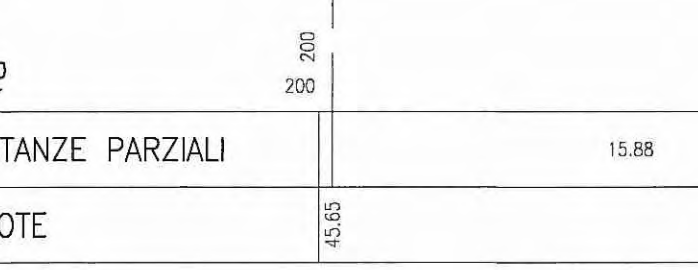

SEZIONE AS36

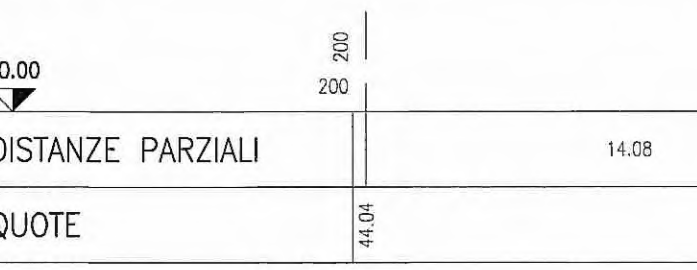

SEZIONE AS37

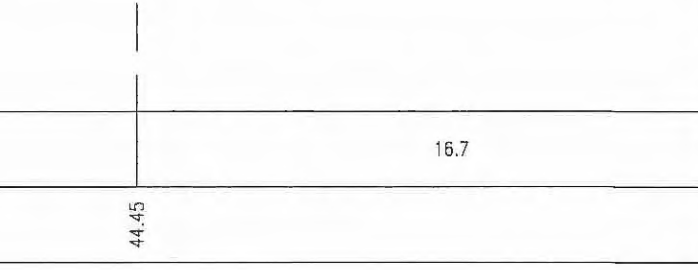

Autocamionale della CISA S.p.A. logo and address: Via Camboara 26/A - Frazione Ponte Taro - 43015 NOCETO (PR)

Impresa Esecutrice: **PIZZAROTTI** FONDATA NEL 1910

Autosstrada della CISA A15 RACCORDO AUTOSTRADALE A15/A22 CORRIDOIO PLURIMODALE TIRRENO-BRENNERO RACCORDO AUTOSTRADALE FRA L' AUTOSTRADA DELLA CISA (VR) E L' AUTOSTRADA DEL BRENNERO-NOGAROLE ROCCA (VR). I LOTTO.

C.U.P. G61B04000060008 C.I.G. 307068161E

**PROGETTO ESECUTIVO**

AUTOCAMIONALE DELLA CISA S.p.A. Il Direttore TIBRE: [Signature] Il Responsabile del Procedimento: [Signature] Il Presidente: [Signature]

IMPRESA PIZZAROTTI & C. S.p.A. Il Direttore Tecnico: [Signature] Dat. Ing. Luca Bondanelli

Il Geologo: NA

PROGETTAZIONE DI: **PIZZAROTTI** FONDATA NEL 1910 Il Progettista: Ing. Fabio Nigrelli Ordine degli Ingegneri della Provincia di Palermo n. 3581 Coordinatore per la Sicurezza in fase di Progettazione: Ing. Giovanni Maria Cepparotti Ordine degli Ingegneri della Provincia di Viterbo n. 392

A.T.I.: **idressse engineering** **ROCKSOIL S.p.A.** **VIA MANAGERIA S.p.A.**

Consulenza specialistica a cura di: NA Progettista Responsabile Integrazione Prescrizioni Speciali: Ing. Pietro Mazzoli Ing. Giovanni Maria Cepparotti Ordine degli Ingegneri della Provincia di Parma n. 821

Titolo Elaborato: **Generale Generale Rilevi** Sezioni stato di fatto - da n° AS17 a AS37

Data Emissione Progetto: 18/03/2014

Scala: 1:200

Identif. Elaborato: [Table with columns: N.RO IDENTIFICATIVO, CODICE COMMESSA, LOTTO, FASE, ENTE, ABBR. CAT. OPERA, N.RO OPERA, PARTE OPERA, TIPO DOC., N.RO PROG. DOC., REVISIONE]

[Table with columns: Rev., Data, DESCRIZIONE REVISIONE, A. TARGA, F. NIGRELLI, MAZZOLI]