


SEZIONI


SEZIONE AS38

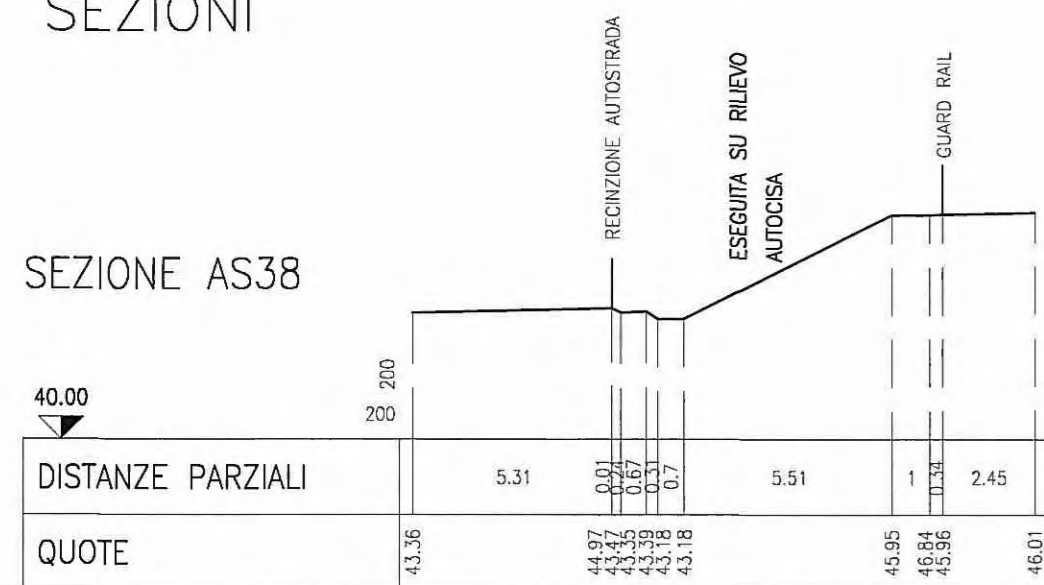

SEZIONE AS39



SEZIONE AS40

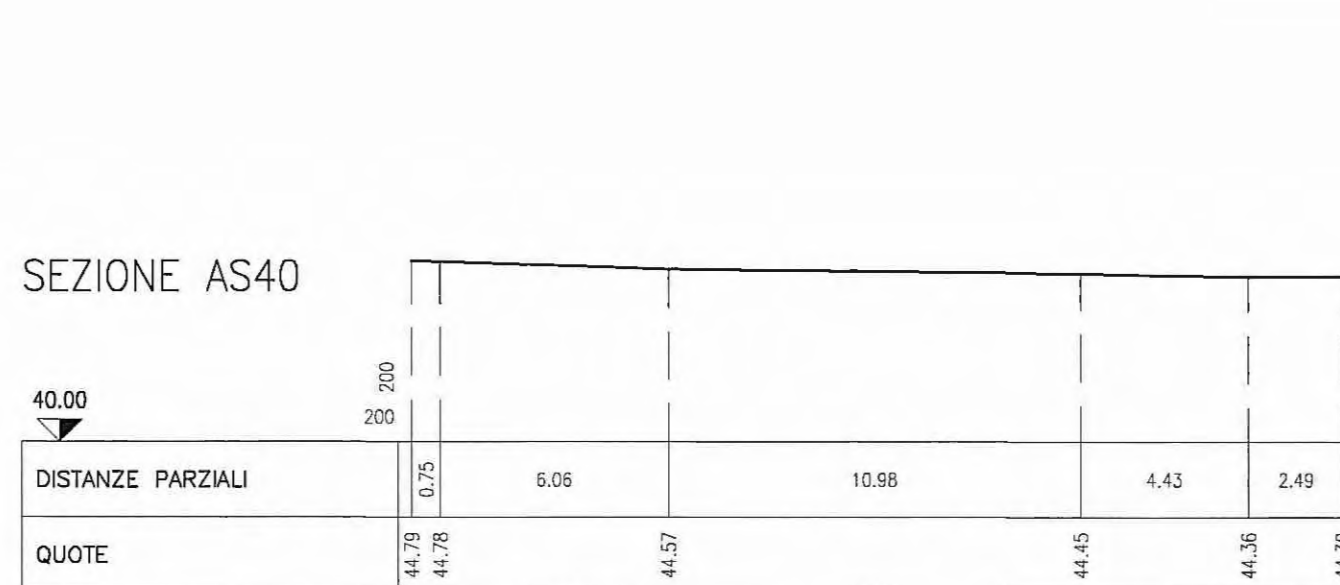

SEZIONE AS41




SEZIONE AS42




SEZIONE AS43




SEZIONE AS44

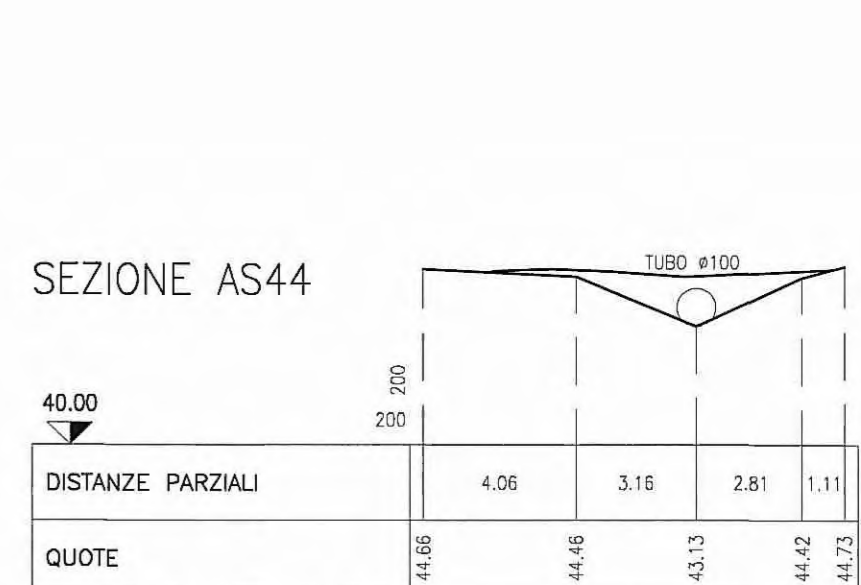


SEZIONE AS45

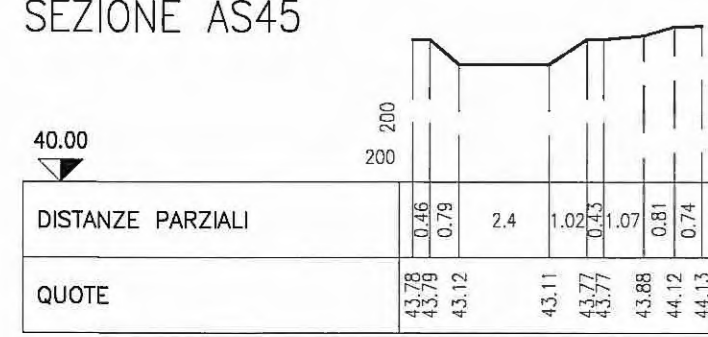


SEZIONE AS46

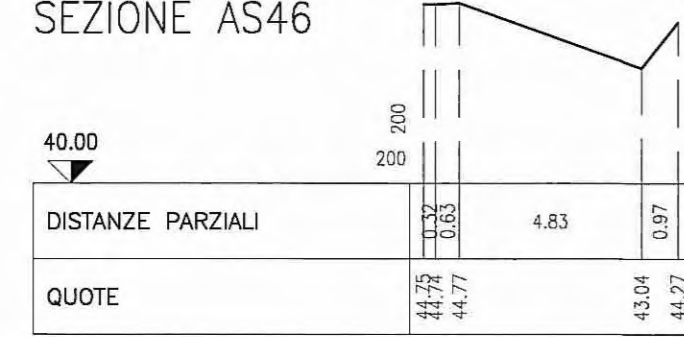


SEZIONE AS47

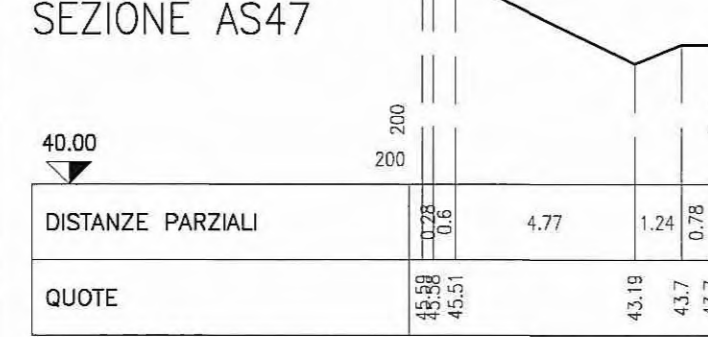


SEZIONE AS48

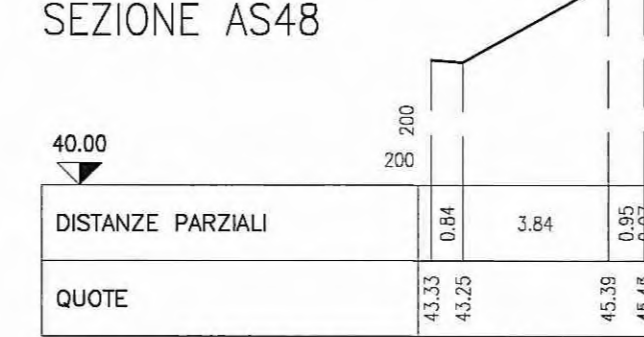


SEZIONE AS49

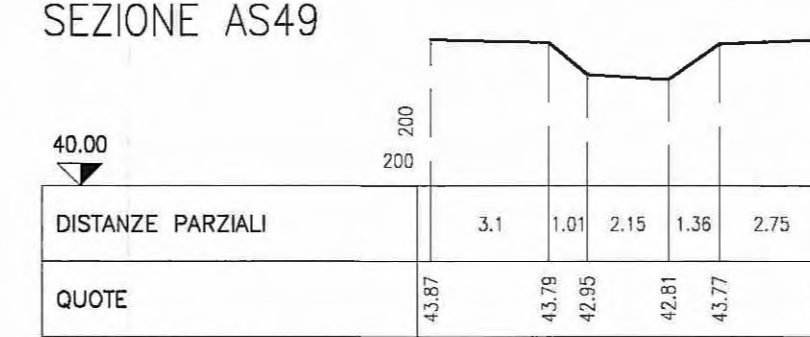


SEZIONE AS50

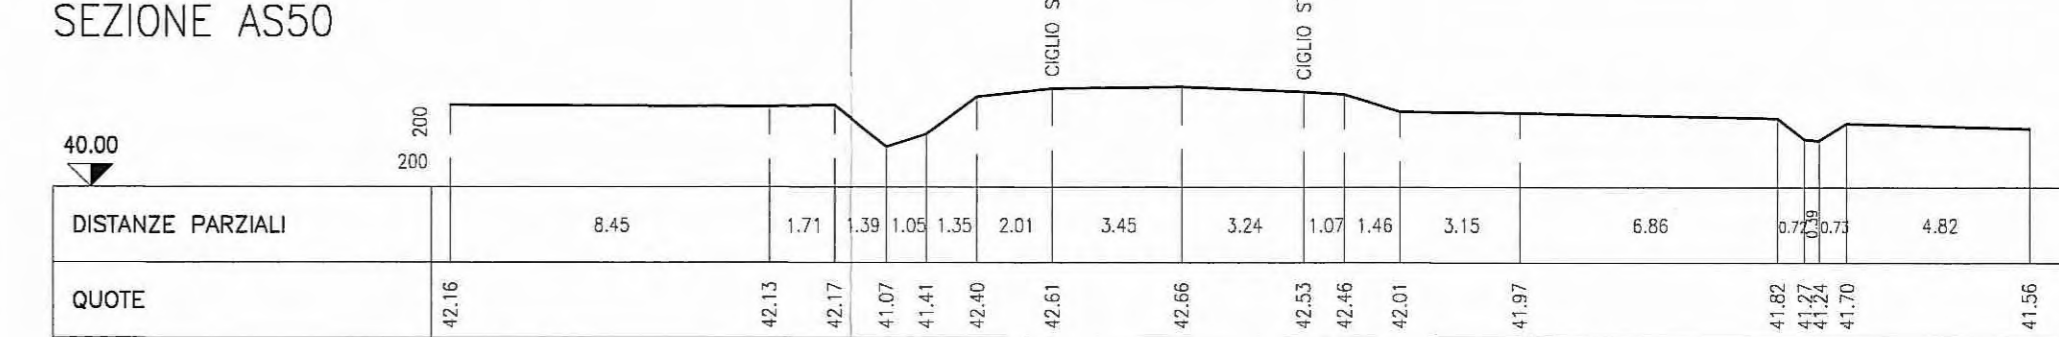


SEZIONE AS51

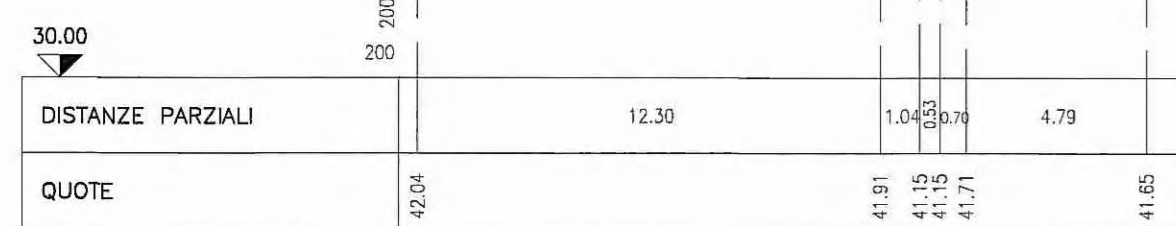


SEZIONE AS52

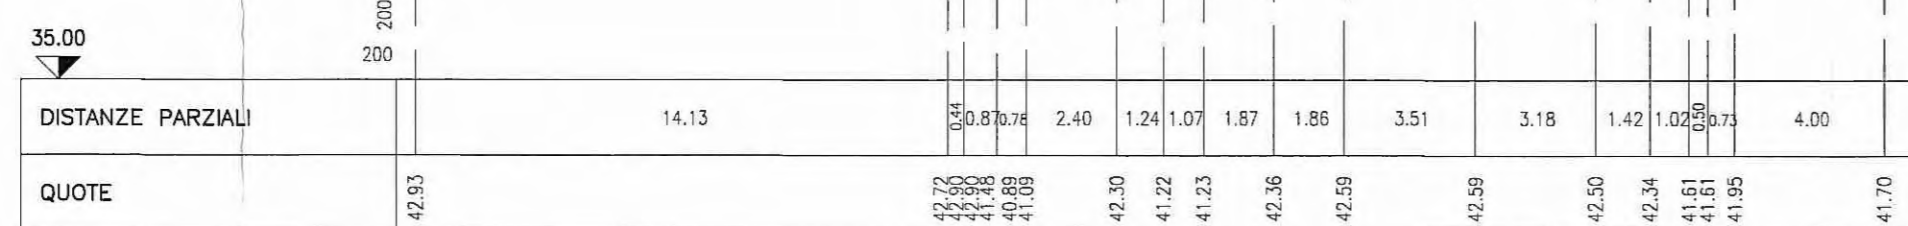


SEZIONE AS53

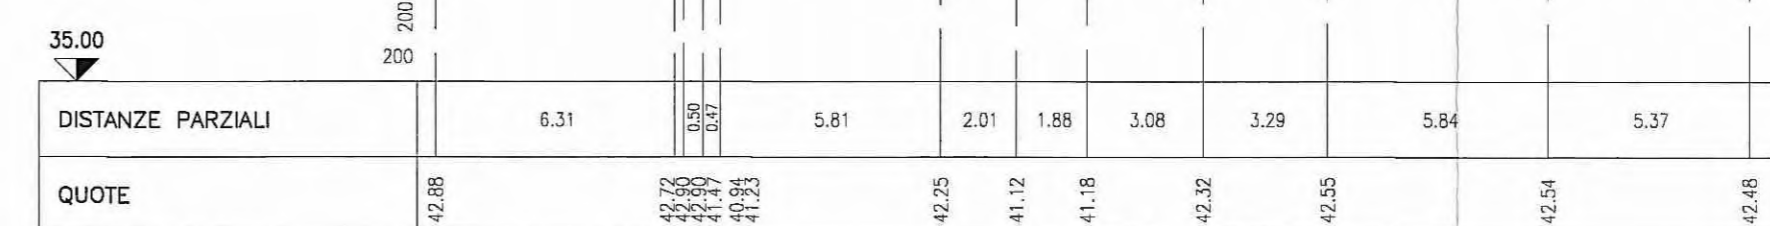


SEZIONE AS54

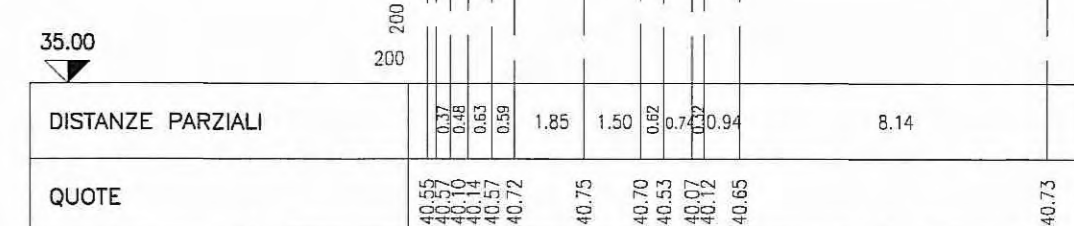


SEZIONE AS55

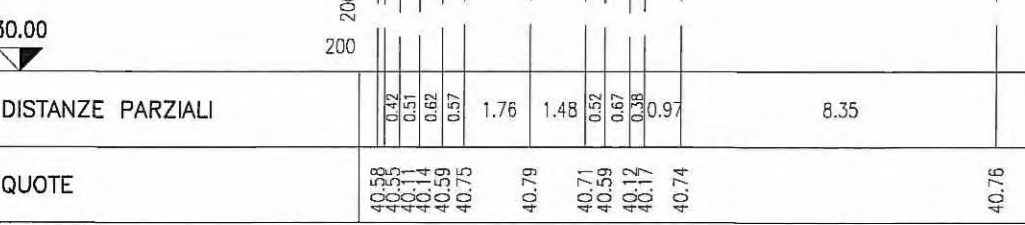


SEZIONE AS56

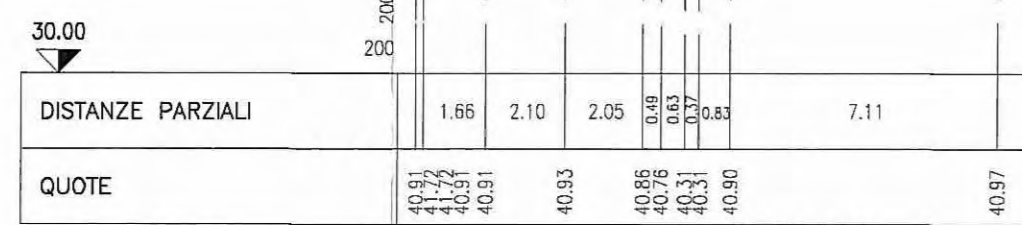


SEZIONE AS57

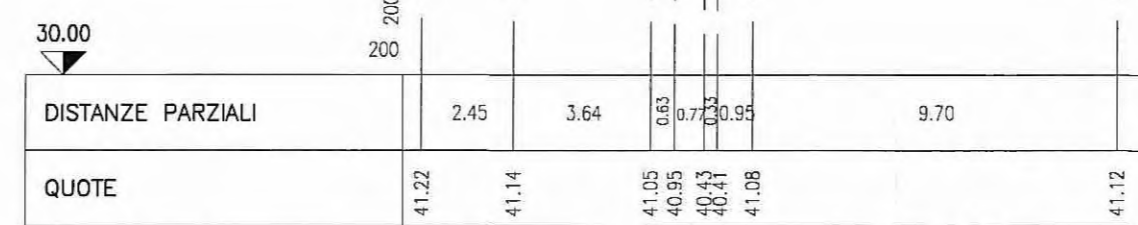


SEZIONE AS58

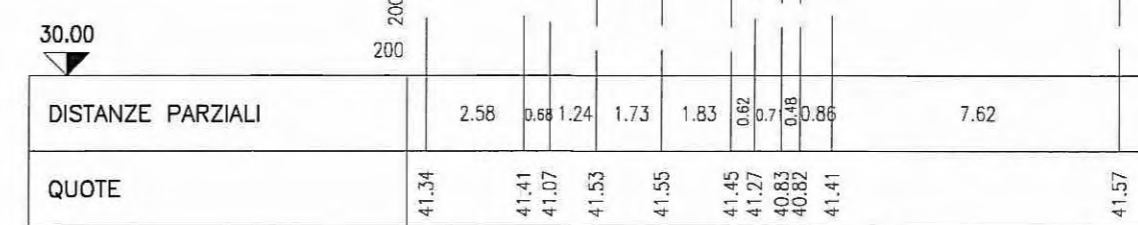


SEZIONE AS59

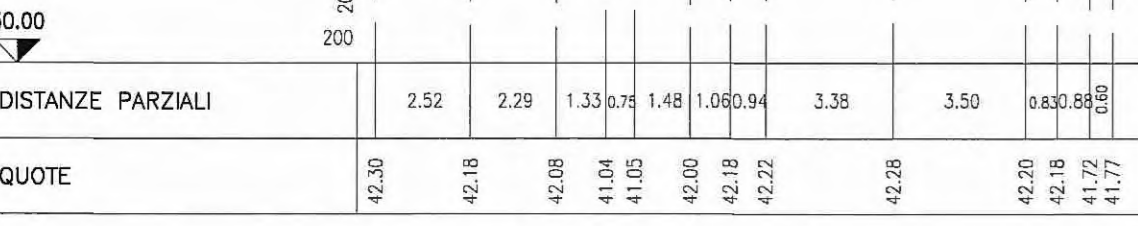

SEZIONE AS60

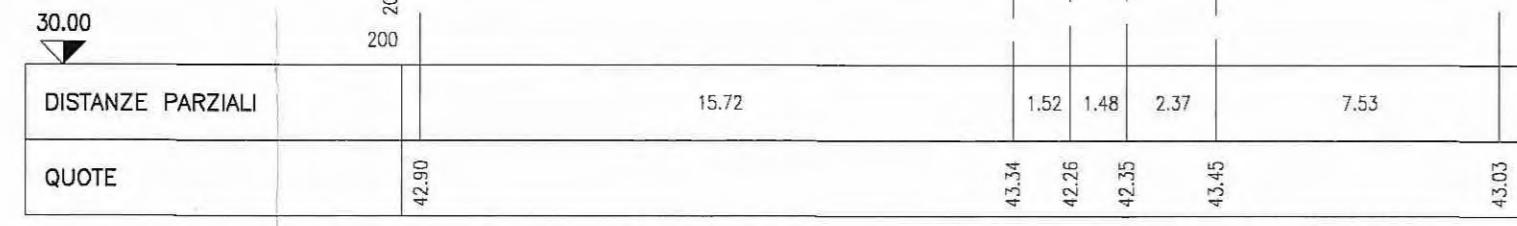

SEZIONE AS61

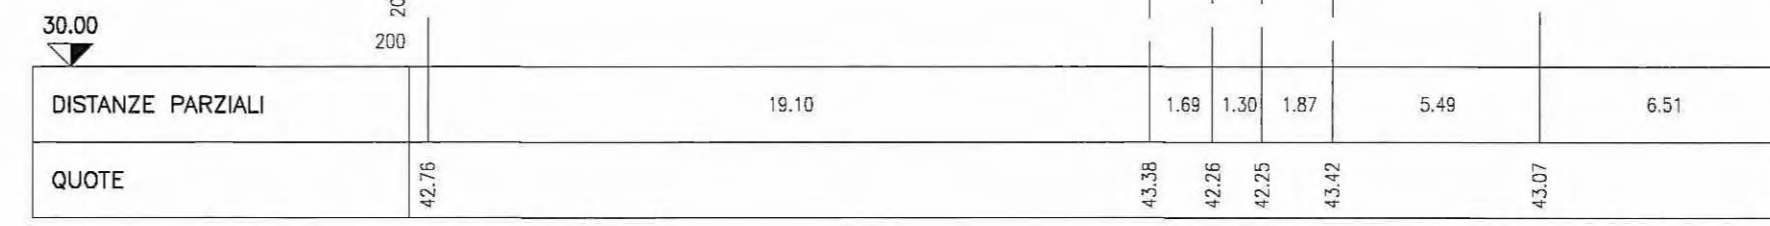

ELABORATI DI RIFERIMENTO

GENERALE - GENERALE - GENERALE - RILIEVI - Planimetria stato di fatto - Tav. 6/29  
 GENERALE - GENERALE - GENERALE - RILIEVI - Planimetria stato di fatto - Tav. 9/29  
 GENERALE - GENERALE - GENERALE - RILIEVI - Planimetria stato di fatto - Tav. 24/29  
 GENERALE - GENERALE - GENERALE - RILIEVI - Planimetria stato di fatto - Tav. 25/29

RAAA 1 E I GE XX 01 R PL 006  
 RAAA 1 E I GE XX 01 R PL 009  
 RAAA 1 E I GE XX 01 R PL 024  
 RAAA 1 E I GE XX 01 R PL 025

Comittente: **AUTOCAMIONALE DELLA CISA S.p.A.**  
 Via Camboara 26/A - Frazione Ponte Taro - 43015 NOCETO (PR)

Impresa Esecutrice: **PIZZAROTTI**  
 FONDATA NEL 1910

**AUTOSTRADA DELLA CISA A15  
 RACCORDO AUTOSTRADALE A15/A22  
 CORRIDOIO PLURIMODALE TIRRENO-BRENNERO  
 RACCORDO AUTOSTRADALE FRA L' AUTOSTRADA DELLA CISA-FONTEVIVO (PR)  
 E L' AUTOSTRADA DEL BRENNERO-NOGAROLE ROCCA (VR). I LOTTO.**  
 C.U.P. G61B0400060008 C.I.G. 307068161E

**PROGETTO ESECUTIVO**

AUTOCAMIONALE DELLA CISA S.p.A.  
 Il Direttore TIBRE: *[Signature]* Il Responsabile del Progetto: *[Signature]* Il Presidente: *[Signature]*

IMPRESA PIZZAROTTI & C. S.p.A.  
 Il Direttore Tecnico: *[Signature]* Il Geologo: NA

PROGETTAZIONE DI:  
**PIZZAROTTI**  
 FONDATA NEL 1910  
 A.T.I.: **idressse engineering** **ROCKSOUL** **VIA**  
 INGEGNERIA S.p.A. INGEGNERIA S.p.A. INGEGNERIA S.p.A.

Il Progettista:  
**Ing. Fabio Nigrelli**  
 Ordine degli Ingegneri della Provincia di Palermo n. 3581  
 Coordinatore per la Sicurezza in fase di Progettazione:  
**Ing. Giovanni Maria Cepparotti**  
 Ordine degli Ingegneri della Provincia di Viterbo n. 392

Consulenza specialistica a cura di:  
 NA  
 Progettista Responsabile Integrazione Progettazione Specialistica:  
**Ing. Pietro Mazzoli**  
 Impresa Pizzarotti & C. S.p.A. INGEGNERIA S.p.A. INGEGNERIA S.p.A.  
 Ordine degli Ingegneri della Provincia di Parma n. 821

Titolo Elaborato: **Generale Generale - Rilievi**  
 Sezioni stato di fatto - da n° AS38 a AS61  
 Data Emissione Progetto: 18/03/2014  
 Scala: 1:200

Identif. Elaborato:

NRO IDENTIFICATIVO	CODICE COMESSA	LOTTO	FASE	ENTE	AMBITO	CAT. OPERA	NRO OPERA	PARTE OPERA	TIPO DOC.	NRO PROGR. DOC.	REVISIONE
	RAAA	1	E	I	GE	XX	01	R	SZ	O20	A

Rev. 18/03/2014 Data RIEMMISSIONE PROGETTO ESECUTIVO A. TARGA F. NIGRELLI MAZZOLI Redatto Controlato Approvato