



SEZIONI


SEZIONE AS62

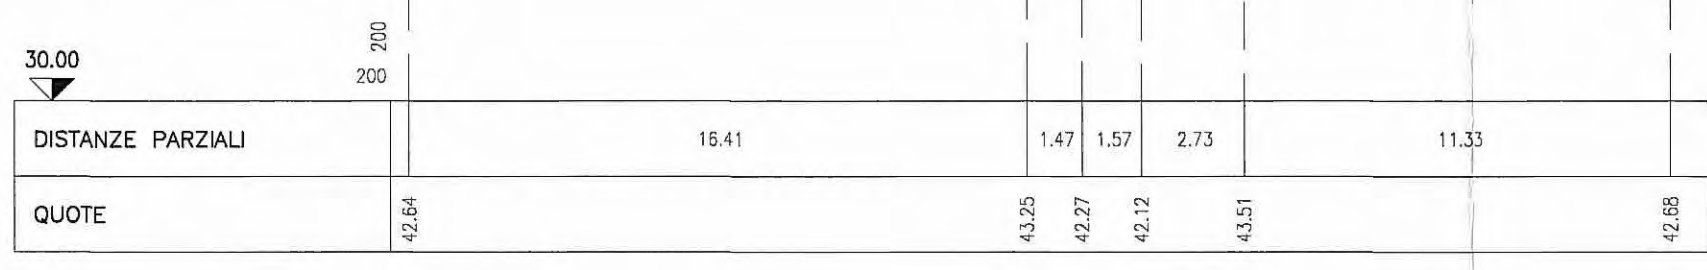


SEZIONE AS63

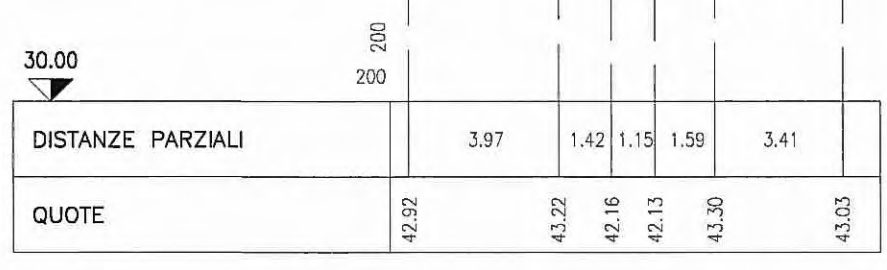


SEZIONE AS64

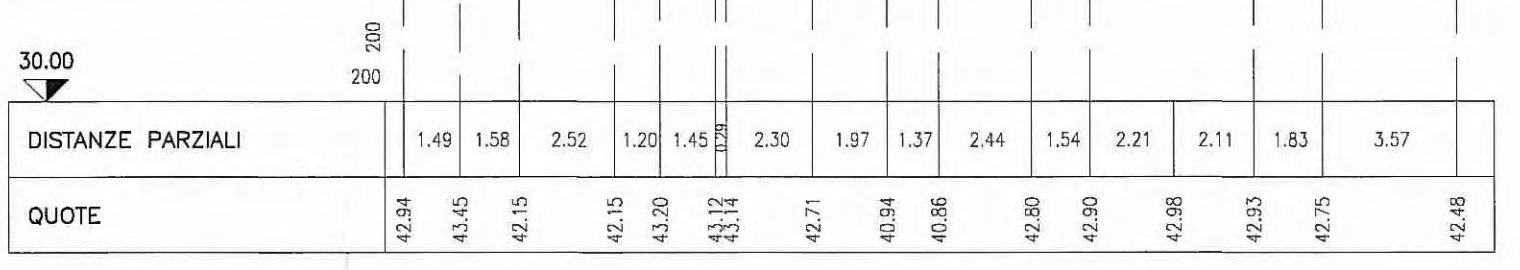


SEZIONE AS65

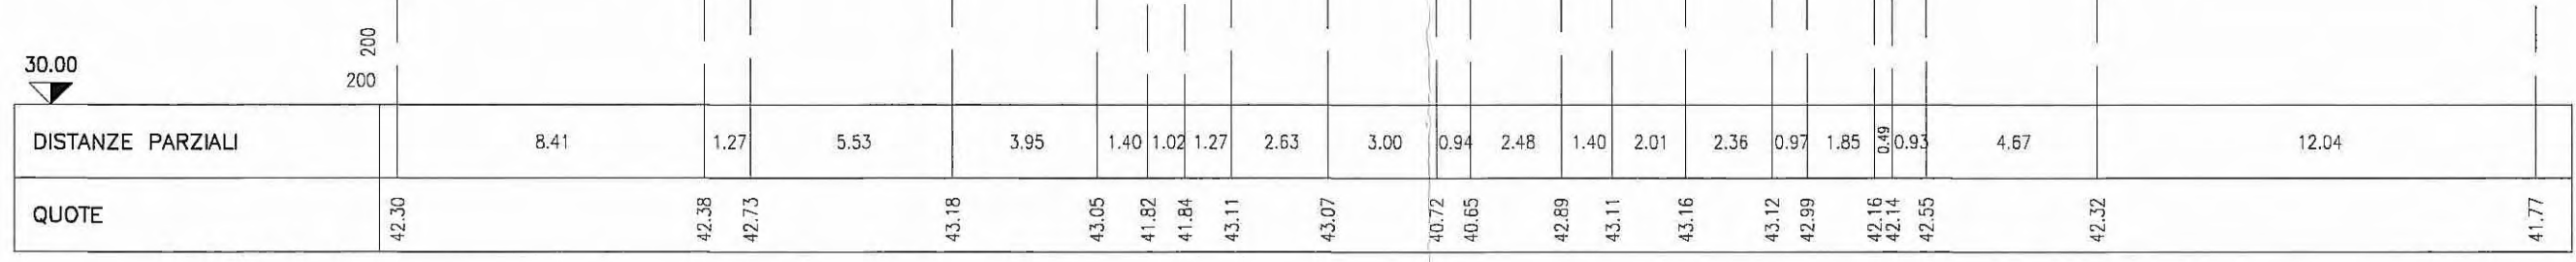


SEZIONE AS66

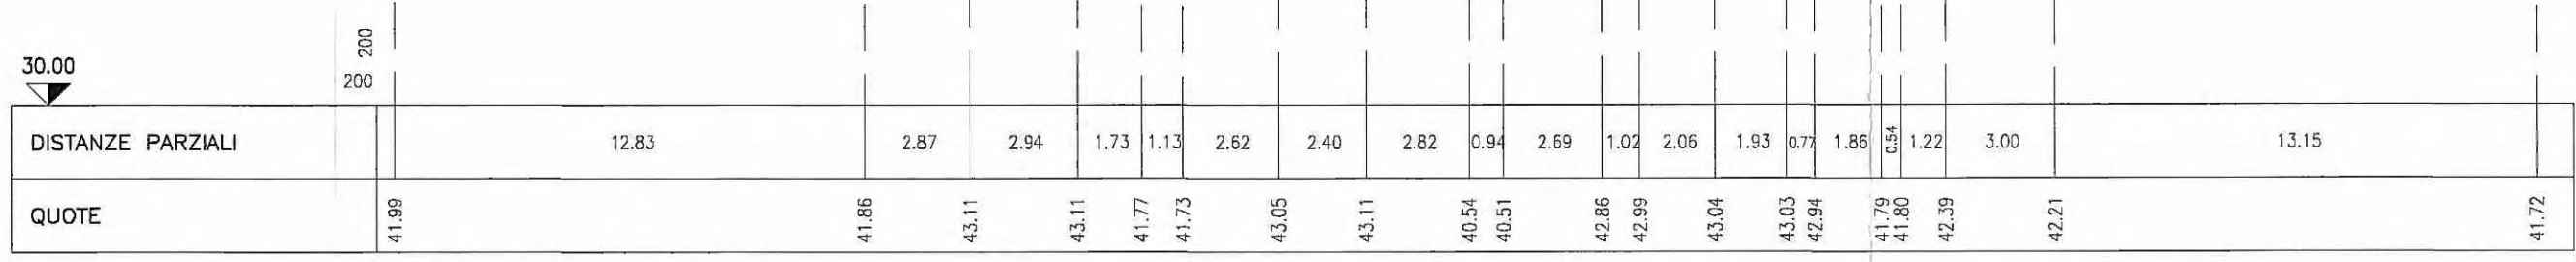


SEZIONE AS67

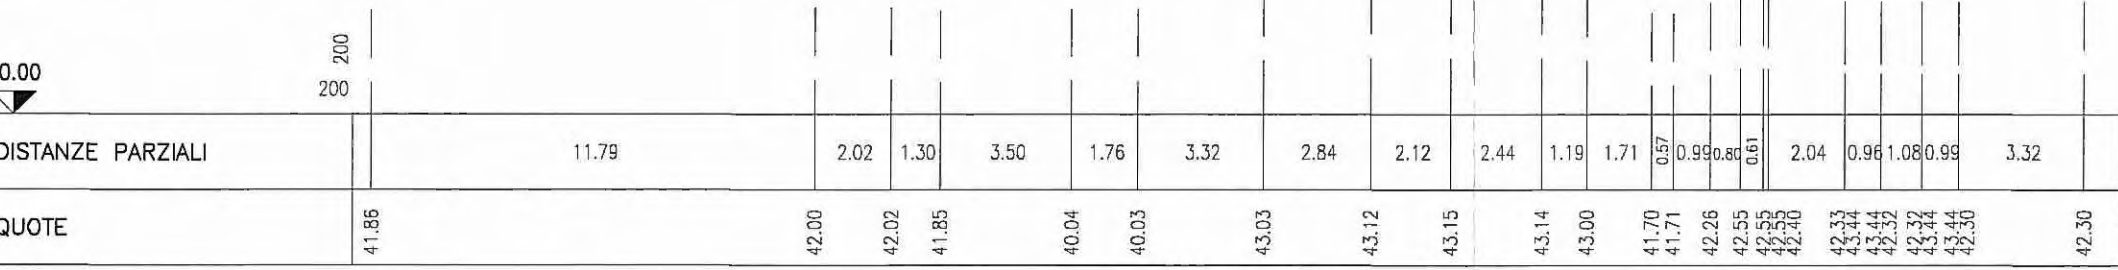


SEZIONE AS68

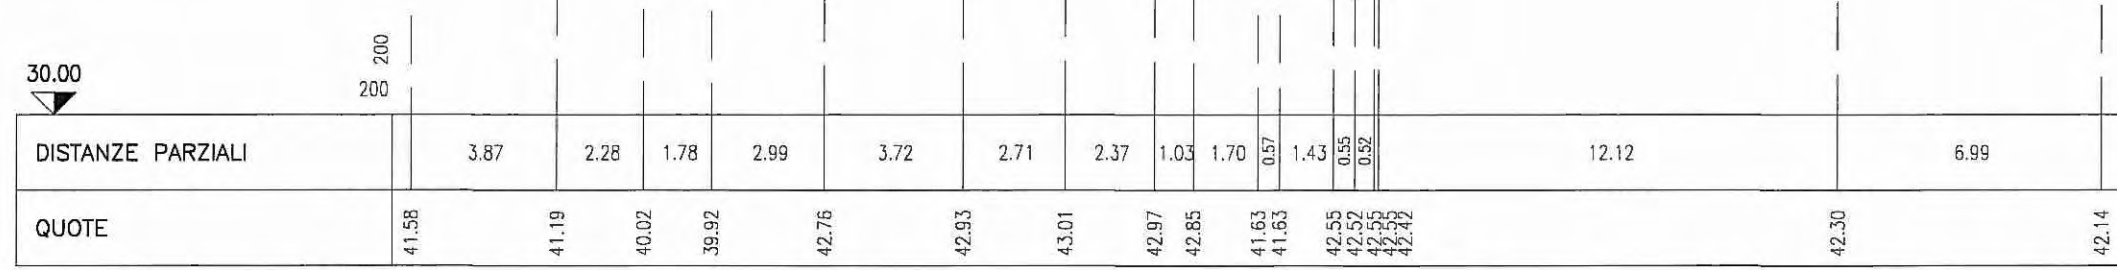


SEZIONE AS70

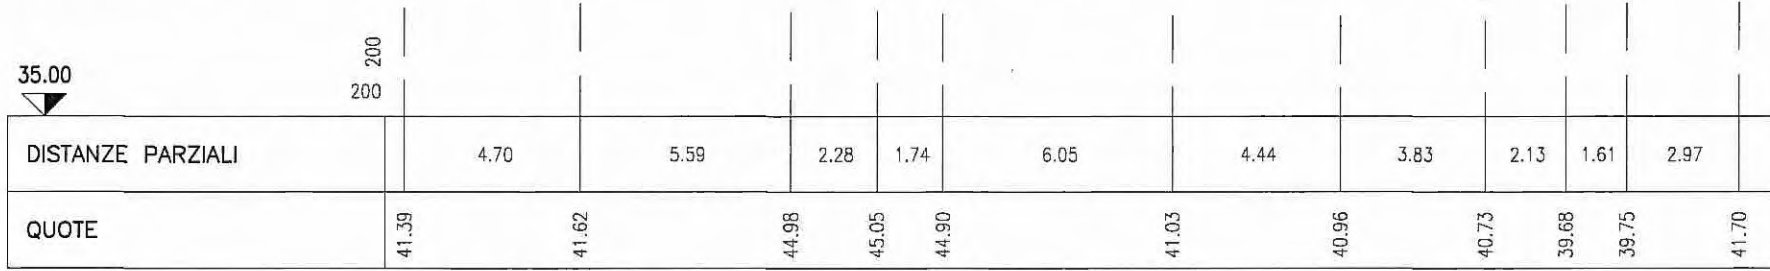

SEZIONE AS69

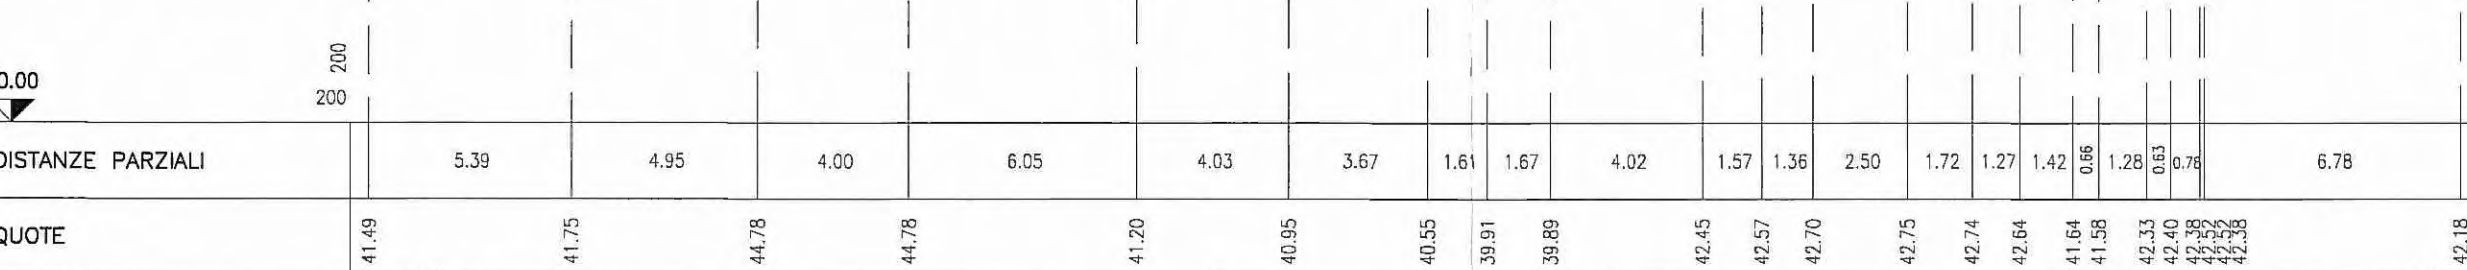

SEZIONE AS70

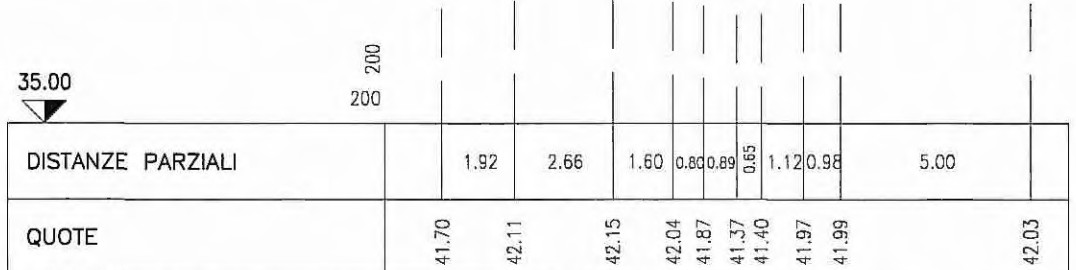

ELABORATI DI RIFERIMENTO
 GENERALE - GENERALE - GENERALE - RILIEVI - Planimetria stato di fatto - Tav. 12/29 RAAA 1 E I GE XX 01 R PL 012
 GENERALE - GENERALE - GENERALE - RILIEVI - Planimetria stato di fatto - Tav. 24/29 RAAA 1 E I GE XX 01 R PL 024
 GENERALE - GENERALE - GENERALE - RILIEVI - Planimetria stato di fatto - Tav. 25/29 RAAA 1 E I GE XX 01 R PL 025

Committente: **AUTOCAMIONALE DELLA CISA S.p.A.**
 Via Camboara 26/A - Frazione Ponte Taro - 43015 NOCETO (PR)

Impresa Esecutrice: **PIZZAROTTI** FONDATA NEL 1910

AUTOSTRADA DELLA CISA A15
 RACCORDO AUTOSTRADALE A15/A22
 CORRIDOIO PLURIMODALE TIRRENO-BRENNERO
 RACCORDO AUTOSTRADALE FRA L' AUTOSTRADA DELLA CISA-FONTEVIVO (PR)
 E L' AUTOSTRADA DEL BRENNERO-NOGAROLE ROCCA (VR). I LOTTO.
 C.U.P. G61B04000060008 C.I.G. 307068161E

PROGETTO ESECUTIVO

AUTOCAMIONALE DELLA CISA S.p.A.
 Il Direttore TIRE: *[Signature]* Il Responsabile del Procedimento: *[Signature]* Il Presidente: *[Signature]*

IMPRESA PIZZAROTTI S.p.A. **PIZZAROTTI & C. S.p.A.** Il Geologo: NA
 Il Direttore Tecnico: *[Signature]* **Dot. Ing. Luca Bondanelli** Il Responsabile di Progetto: *[Signature]*

PROGETTAZIONE DI: **PIZZAROTTI** FONDATA NEL 1910 Il Progettista: **Ing. Fabio Nigrelli**
 Ordine degli Ingegneri della Provincia di Palermo n. 3581
 Coordinatore per la Sicurezza in fase di Progettazione: **Ing. Giovanni Maria Cepparotti**
 Ordine degli Ingegneri della Provincia di Viterbo n. 392

Consulenza specialistica a cura di: **idressse engineering** **ROCKSOUL S.p.A.** **VIA**
 NA **IMPRESA PIZZAROTTI** **PIZZAROTTI & C. S.p.A.** **PIZZAROTTI**
 Ing. Pietro Mazzoli
 Ordine degli Ingegneri della Provincia di Parma n. 821

Titolo Elaborato: **Generale Generale Rilevi** Sezioni stato di fatto - da n° AS62 a AS70
 Data Emissione Progetto: **18/03/2014**
 Scala: **1:200**

Identif. Elaborato:	N.RO IDENTIFICATIVO	CO.DES. COMMESSA	LOTTO	FASE	ENTE	AMBITO	DAT. OPERA	N.RO OPERA	PARTE OPERA	TIPO DOC.	N.RO PROJ. DOC.	REVISIONE
		RAAA	1	E	I	GE	XX	01	R	SZ	021	A

Rev.	18/03/2014	RIEMMISSIONE PROGETTO ESECUTIVO	A. TARGA	F. NIGRELLI	MAZZOLI
	Data	DESCRIZIONE REVISIONE	Redatto	Controllato	Approvato