ELABORATI DI RIFERIMENTO

GENERALE - GENERALE - GENERALE - RILIEVI - Planimetria stato di fatto - Tav. 12/29	RAAA 1 E I GE XX 01 R PL 012
GENERALE - GENERALE - GENERALE - RILIEVI - Planimetria stato di fatto - Tav. 13/29	RAAA 1 E I GE XX 01 R PL 013
GENERALE - GENERALE - GENERALE - RILIEVI - Planimetria stato di fatto - Tav. 14/29	RAAA 1 E I GE XX 01 R PL 014

SEZIONI

SEZIONE AS71

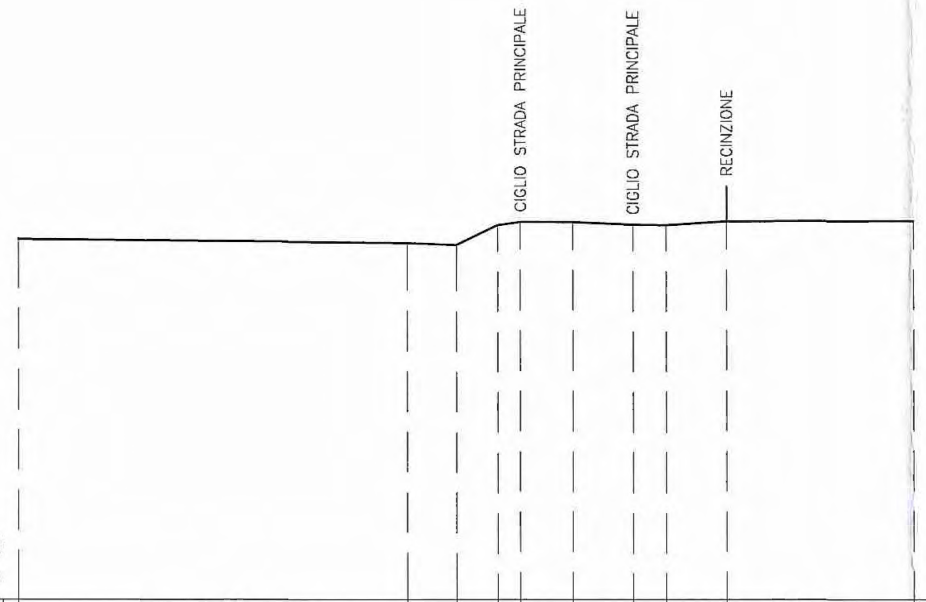

DISTANZE PARZIALI	12.33	1.55	1.30	0.71	1.67	1.91	1.05	1.89	5.92	
QUOTE	41.36	41.24	41.18	41.80	41.91	41.90	41.82	41.81	41.92	41.94

SEZIONE AS72

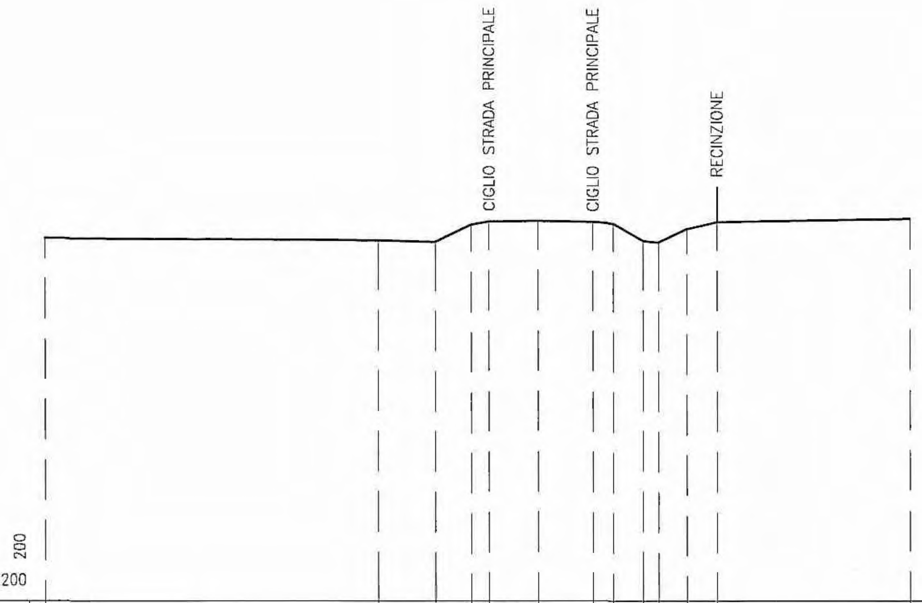

DISTANZE PARZIALI	10.53	1.82	1.13	0.55	1.56	1.72	0.64	0.95	0.49	0.90	0.96	6.10	
QUOTE	41.45	41.38	41.33	41.88	41.98	42.00	41.96	41.90	41.37	41.31	41.74	41.96	42.05

SEZIONE AS73

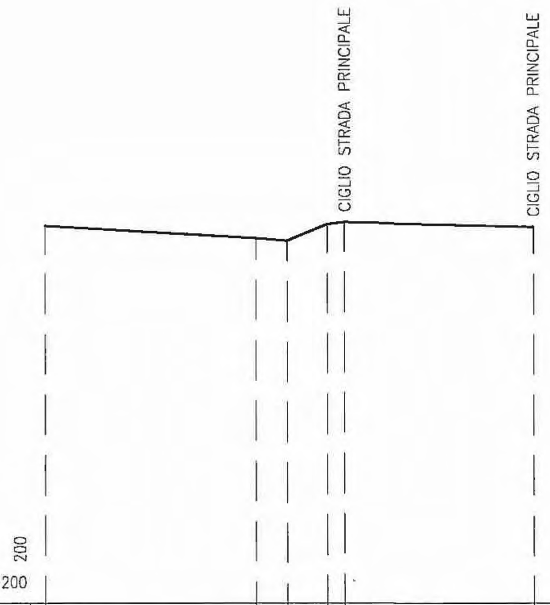

DISTANZE PARZIALI	6.63	0.99	1.26	0.54	5.99	
QUOTE	41.90	41.52	41.43	41.95	42.03	41.88

SEZIONE AS74

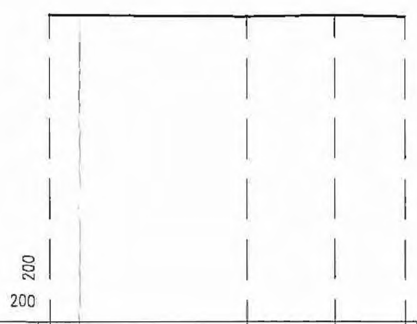

DISTANZE PARZIALI	6.27	2.76	2.22	
QUOTE	39.7	39.64	39.69	39.63

SEZIONE AS75

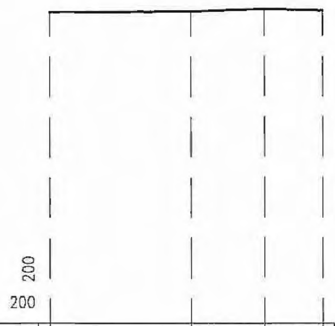

DISTANZE PARZIALI	4.47	2.35	1.82	
QUOTE	39.8	39.82	39.9	39.85

SEZIONE AS76

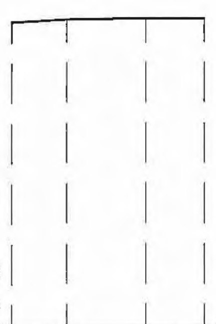

DISTANZE PARZIALI	1.75	2.5	1.87	
QUOTE	39.58	39.68	39.72	39.72

SEZIONE AS77

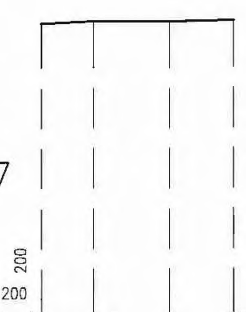

DISTANZE PARZIALI	1.64	2.4	2.02	
QUOTE	39.19	39.26	39.26	39.33

SEZIONE AS78

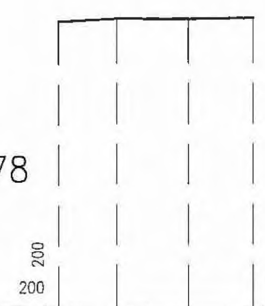

DISTANZE PARZIALI	1.83	2.27	2.05	
QUOTE	39.03	39.14	39.14	39.17

SEZIONE AS79

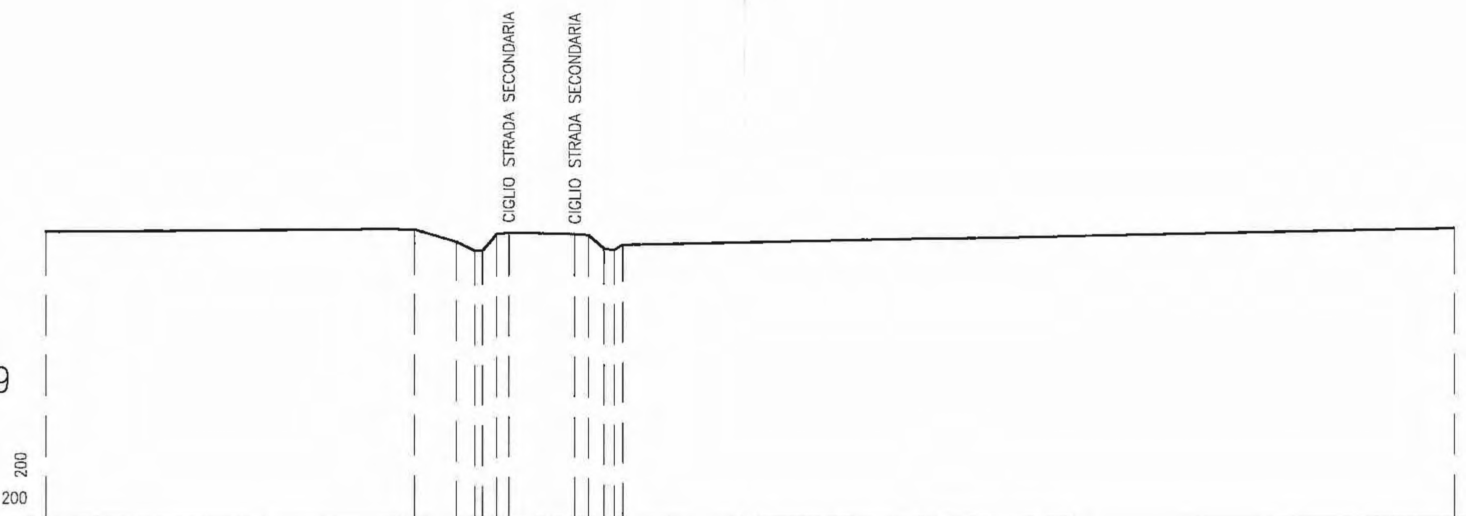

DISTANZE PARZIALI	11.66	1.32	0.59	0.45	0.39	2.08	0.43	0.48	0.33	26.26			
QUOTE	39.07	39.15	38.77	38.46	38.48	39.00	39.04	38.99	38.96	38.54	38.50	38.66	39.18

SEZIONE AS80

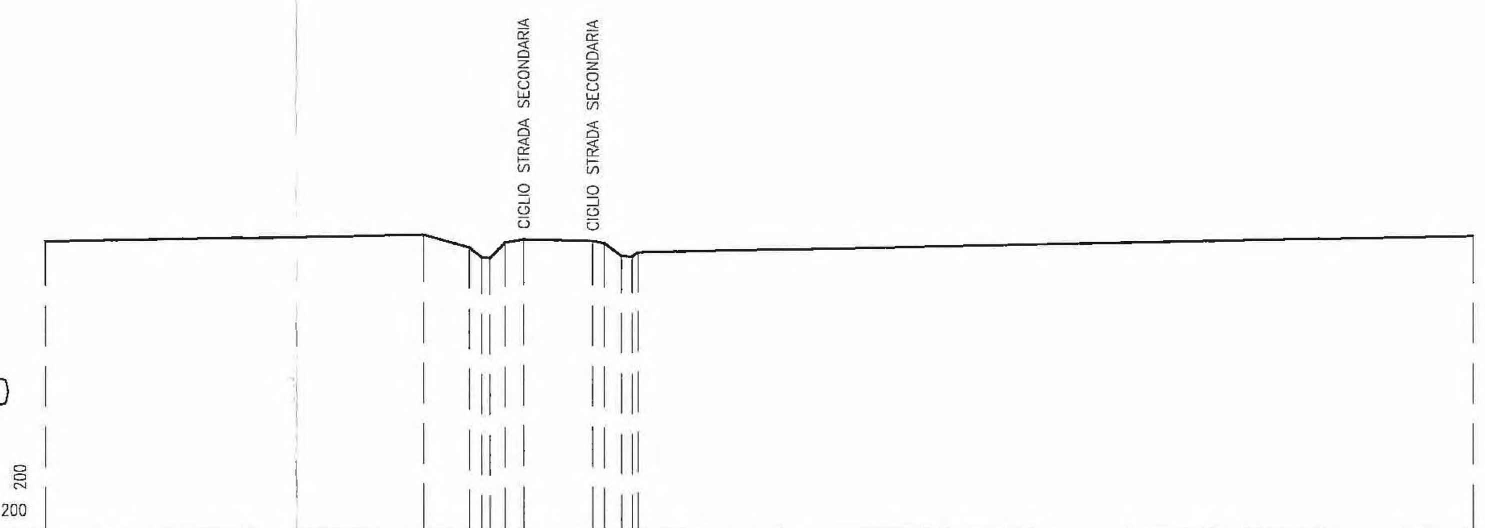

DISTANZE PARZIALI	11.98	1.45	0.38	0.47	0.59	2.17	0.36	0.54	0.34	26.31			
QUOTE	39.13	39.33	38.93	38.62	38.59	39.08	39.19	39.13	39.06	38.66	38.63	38.77	39.28

SEZIONE AS81

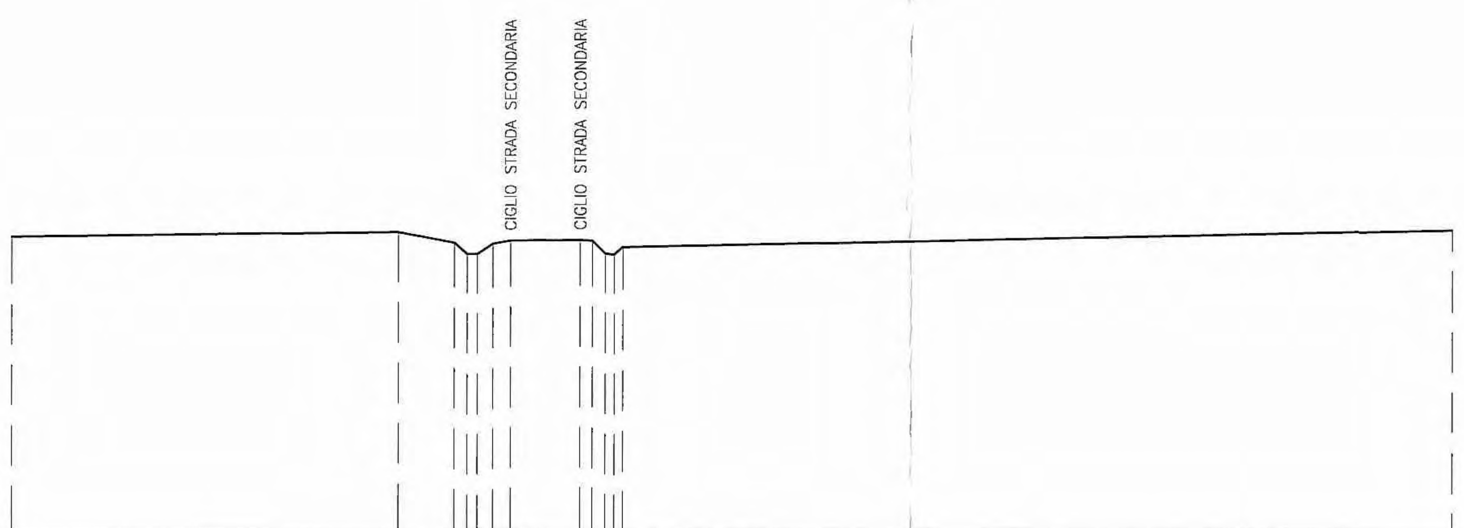

DISTANZE PARZIALI	12.22	1.77	0.41	0.32	0.48	0.56	2.21	0.39	0.40	26.24			
QUOTE	39.35	39.49	39.15	38.80	38.80	39.12	39.23	39.24	39.22	38.82	38.78	39.01	39.57

SEIZONE AS82

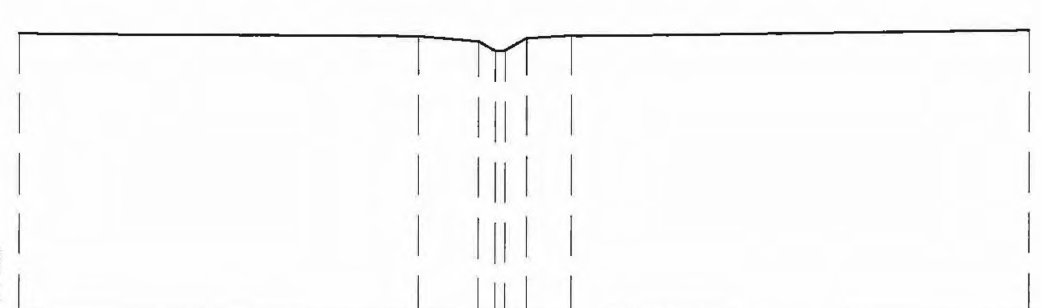

DISTANZE PARZIALI	12.64	1.90	0.54	0.30	0.69	1.40	14.44	
QUOTE	38.85	38.77	38.60	38.30	38.32	38.70	38.78	38.96

SEZIONE AS83

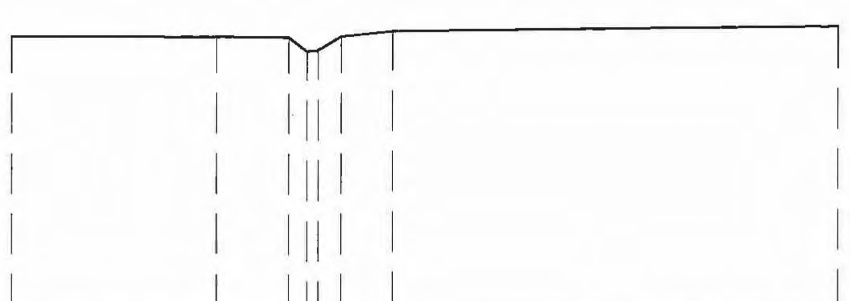

DISTANZE PARZIALI	6.48	2.28	0.58	0.36	0.72	1.64	14.06	
QUOTE	38.63	38.61	38.60	38.15	38.19	38.62	38.79	38.96

SEZIONE AS84

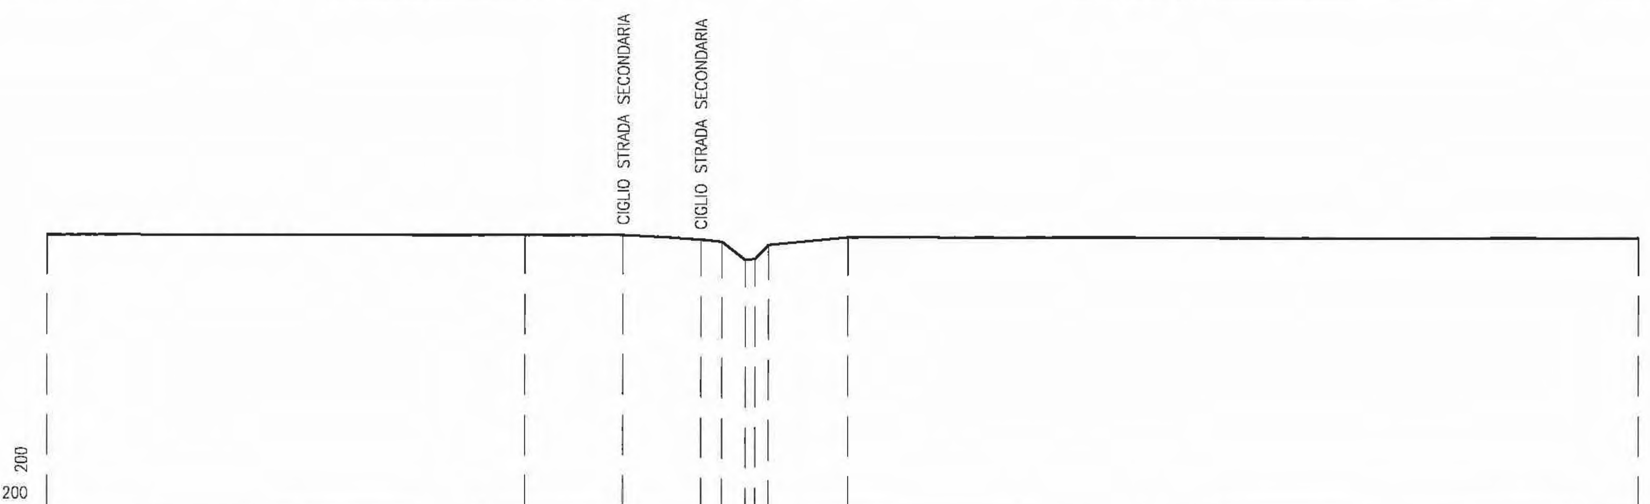

DISTANZE PARZIALI	15.12	3.10	2.46	0.66	0.75	0.30	0.43	2.49	24.98	
QUOTE	38.82	38.79	38.80	38.66	38.60	38.01	38.05	38.49	38.72	38.69

SEZIONE AS85

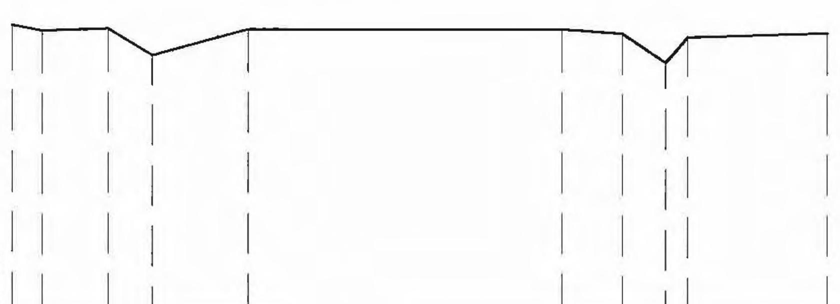

DISTANZE PARZIALI	0.94	2.09	1.39	3.04	9.93	1.92	1.37	0.68	4.39	
QUOTE	39.17	38.99	39.06	38.22	39.02	39.02	38.89	37.98	38.78	38.91

SEZIONE AS86

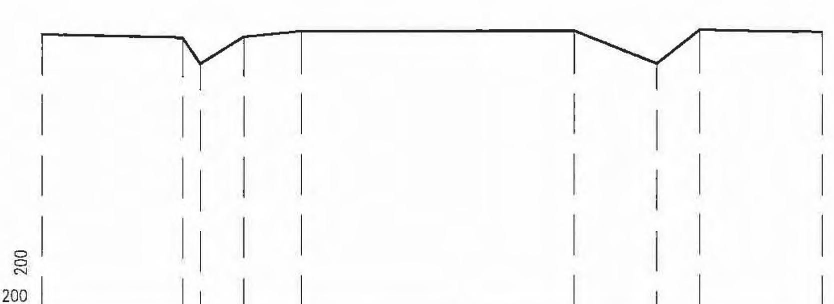

DISTANZE PARZIALI	4.46	0.56	1.35	1.84	8.61	2.61	1.35	3.88	
QUOTE	38.9	38.8	37.98	38.83	39.01	39.01	37.97	39.04	38.99

SEZIONE AS87

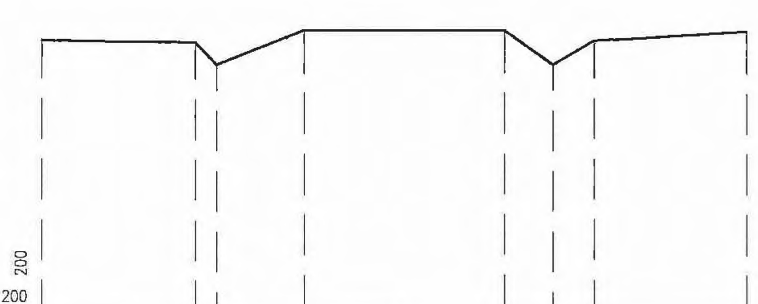

DISTANZE PARZIALI	4.81	0.68	2.75	6.31	1.52	1.31	4.81	
QUOTE	38.73	38.68	37.96	39.04	39.03	37.94	38.7	38.99

Committente:

AUTOCAMIONALE DELLA CISA S.p.A.

Via Camboara 26/A - Frazione Ponte Taro - 43015 NOCETO (PR)

Impresa Esecutrice:

PIZZAROTTI FONDATA NEL 1910

AUTOSTRADA DELLA CISA A15
RACCORDO AUTOSTRADALE A15/A22
CORRIDOIO PLURIMODALE TIRRENO-BRENNERO
RACCORDO AUTOSTRADALE FRA L' AUTOSTRADA DELLA CISA-FONTEVIVO (PR)
E L' AUTOSTRADA DEL BRENNERO-NOGAROLE ROCCA (VR). I LOTTO.

C.U.P. G61B04000060008 | C.I.G. 307068161E

PROGETTO ESECUTIVO

AUTOCAMIONALE DELLA CISA S.p.A.
Il Direttore TIBRE: | Il Responsabile del Procedimento: | Il Presidente:

IMPRESA PIZZAROTTI & C. S.p.A.
Il Direttore Tecnico: IMPRESA PIZZAROTTI & C. S.p.A. Il Responsabile di Progetto Dott. Ing. Luca Bondanelli

Il Geologo: NA

PROGETTAZIONE DI: PIZZAROTTI FONDATA NEL 1910
A.T.I.: idroesse engineering MANDATARIA — ROCKSOIL S.p.A. MANDANTE — ViA Ingegneria S.r.l. MANDANTE

Il Progettista: Ing. Fabio Nigrelli
Ordine degli ingegneri della Provincia di Palermo n. 3581

Coordinatore per la Sicurezza in fase di Progettazione: Ing. Giovanni Maria Cepparotti
Ordine degli ingegneri della Provincia di Viterbo n. 392

Consulenza specialistica a cura di: NA

Progettista Responsabile Integrazione Prestazioni Specialistiche: Impresa Pizzarotti & C. S.p.A.
Ing. Pietro Mazzoli
Ordine degli Ingegneri della Provincia di Parma n. 821

Titolo Elaborato:
Generale
Generale
Generale - Rilievi
Sezioni stato di fatto - da n° AS71 a AS87

Data Emissione Progetto: 18/03/2014
Scala: 1:200

Identif. Elaborato:

N.RO IDENTIFICATIVO	CODICE COMMESSA	LOTTO	FASE	ENTE	AMBITO	CAT. OPERA	N.RO OPERA	PARTE OPERA	TIPO DOC.	N.RO PROGR. DOC.	REVISIONE
	RAAA	1	E	I	GE	XX	01	R	SZ	022	A

Rev.	Data	DESCRIZIONE REVISIONE	Redatto	Controllato	Approvato
A	18/03/2014	RIEMISSIONE PROGETTO ESECUTIVO	A. TARGA	F. NIGRELLI	MAZZOLI