
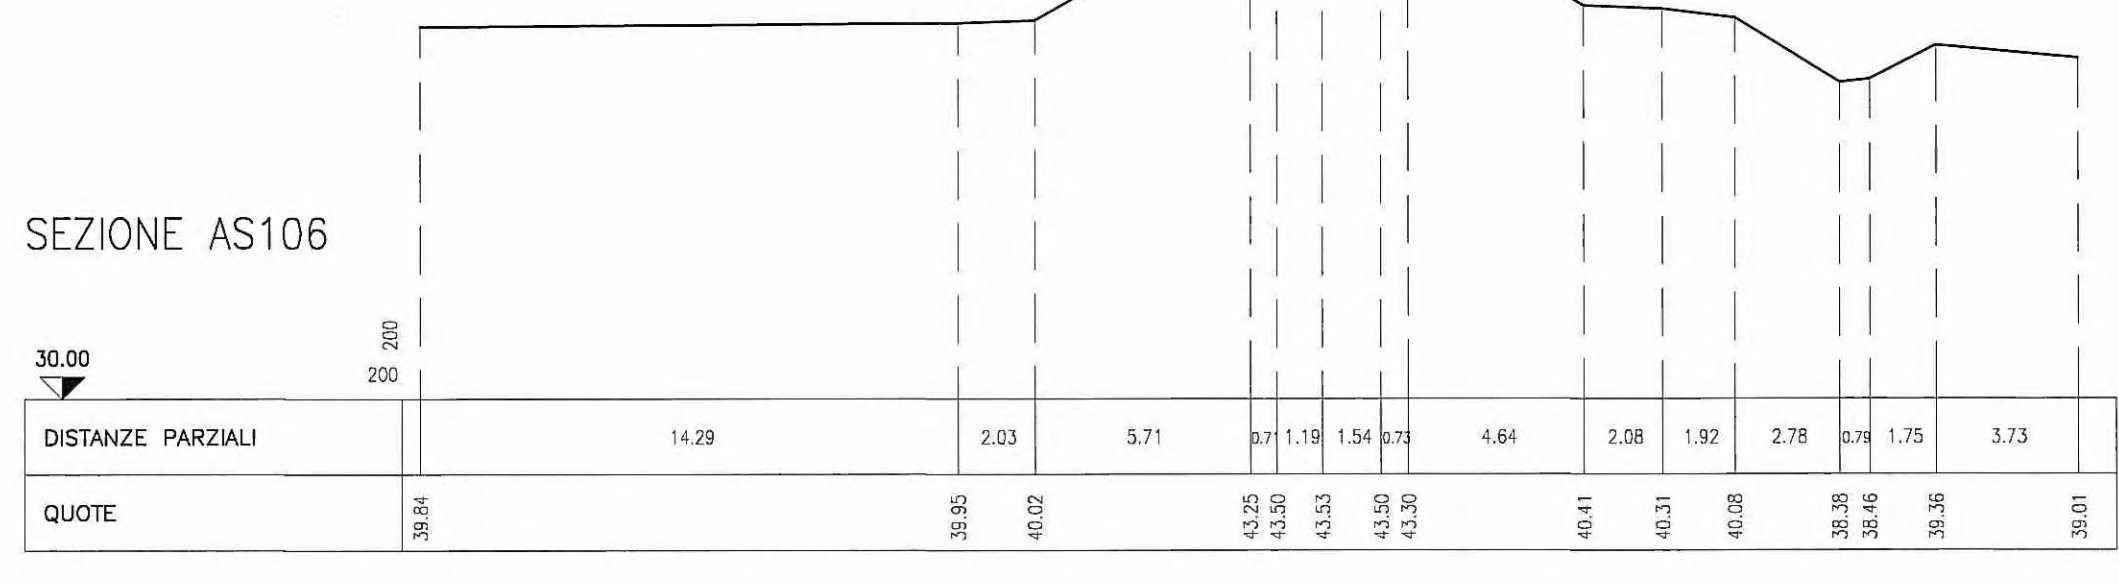
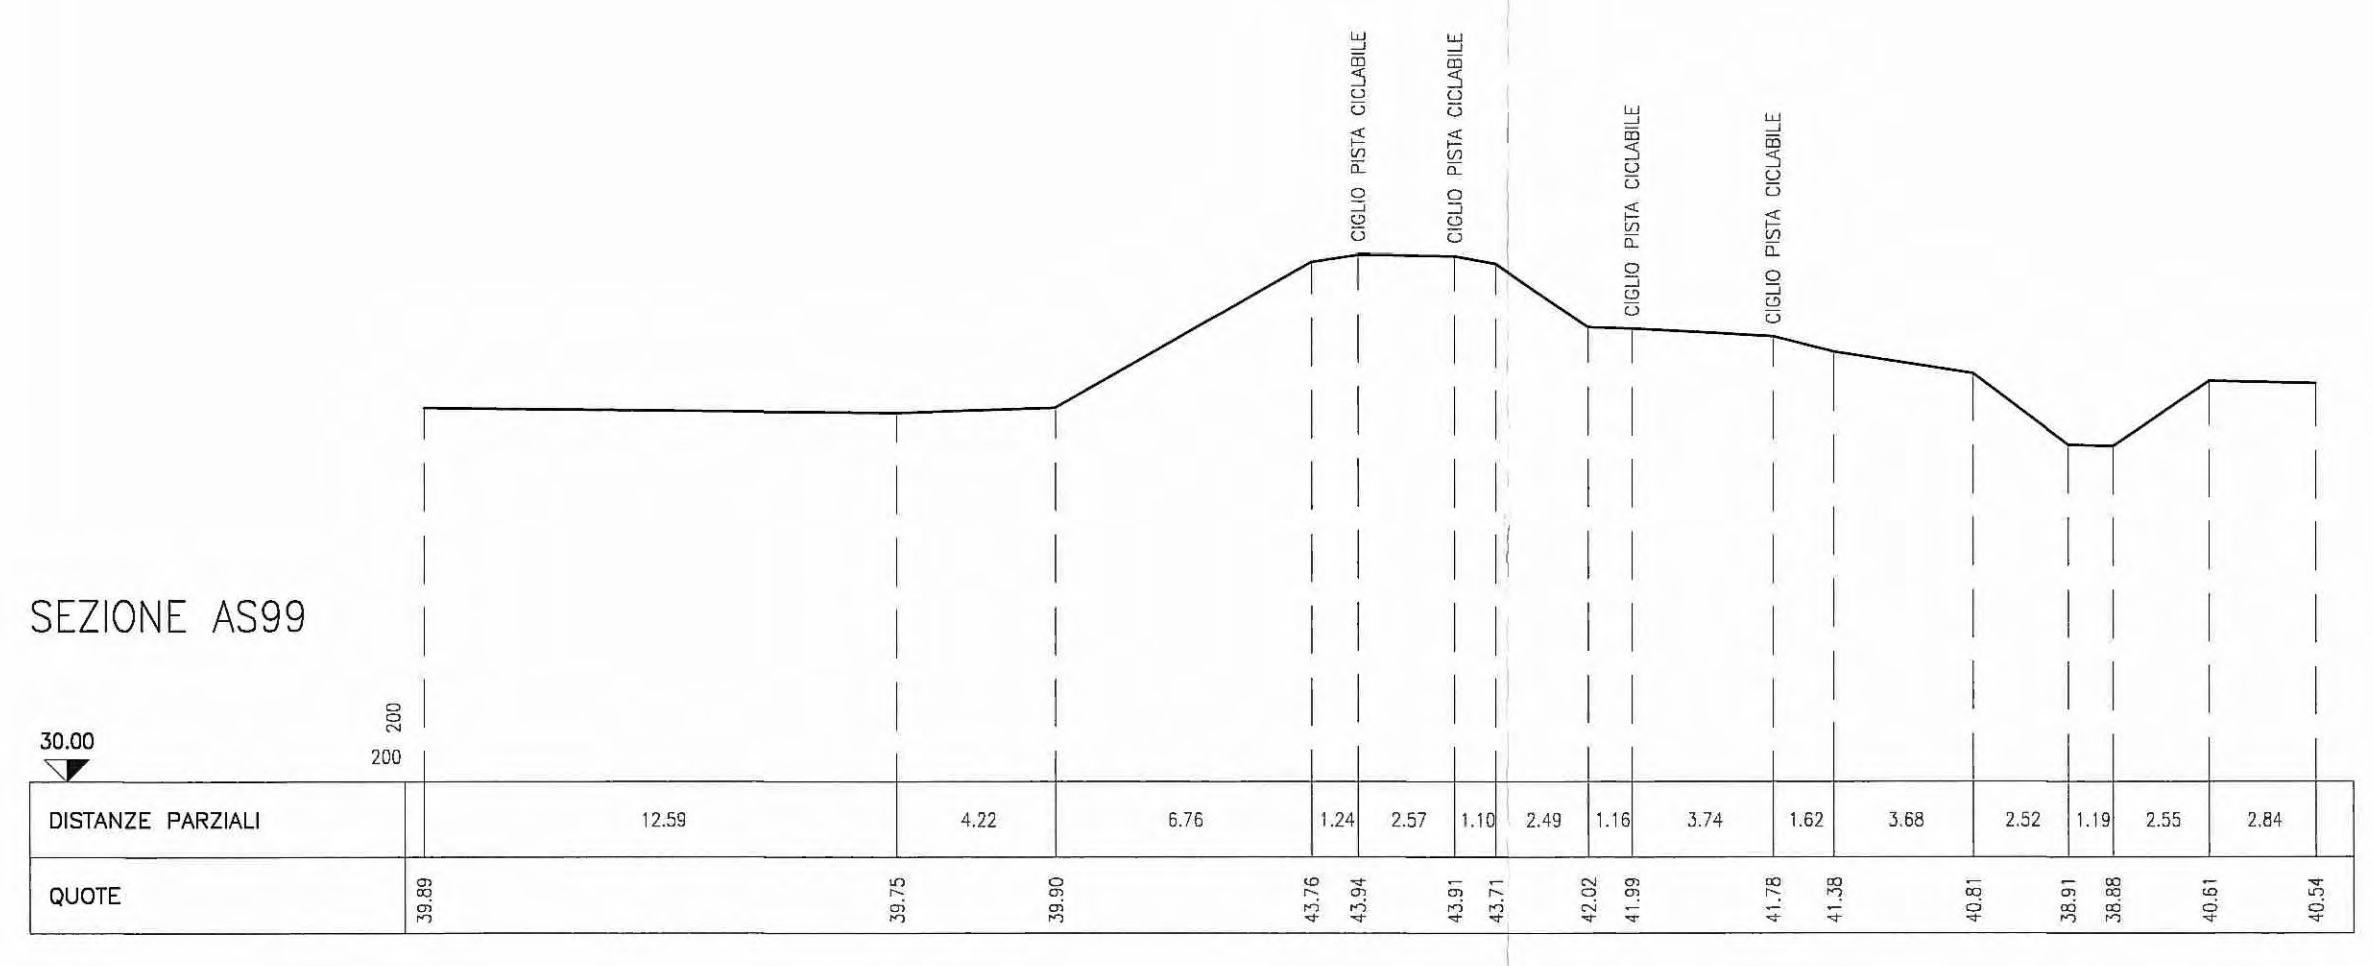
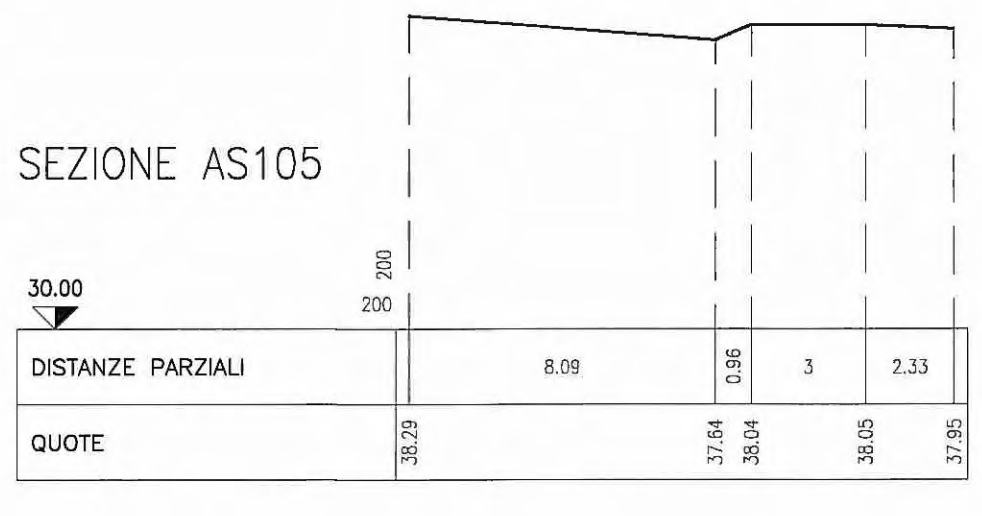
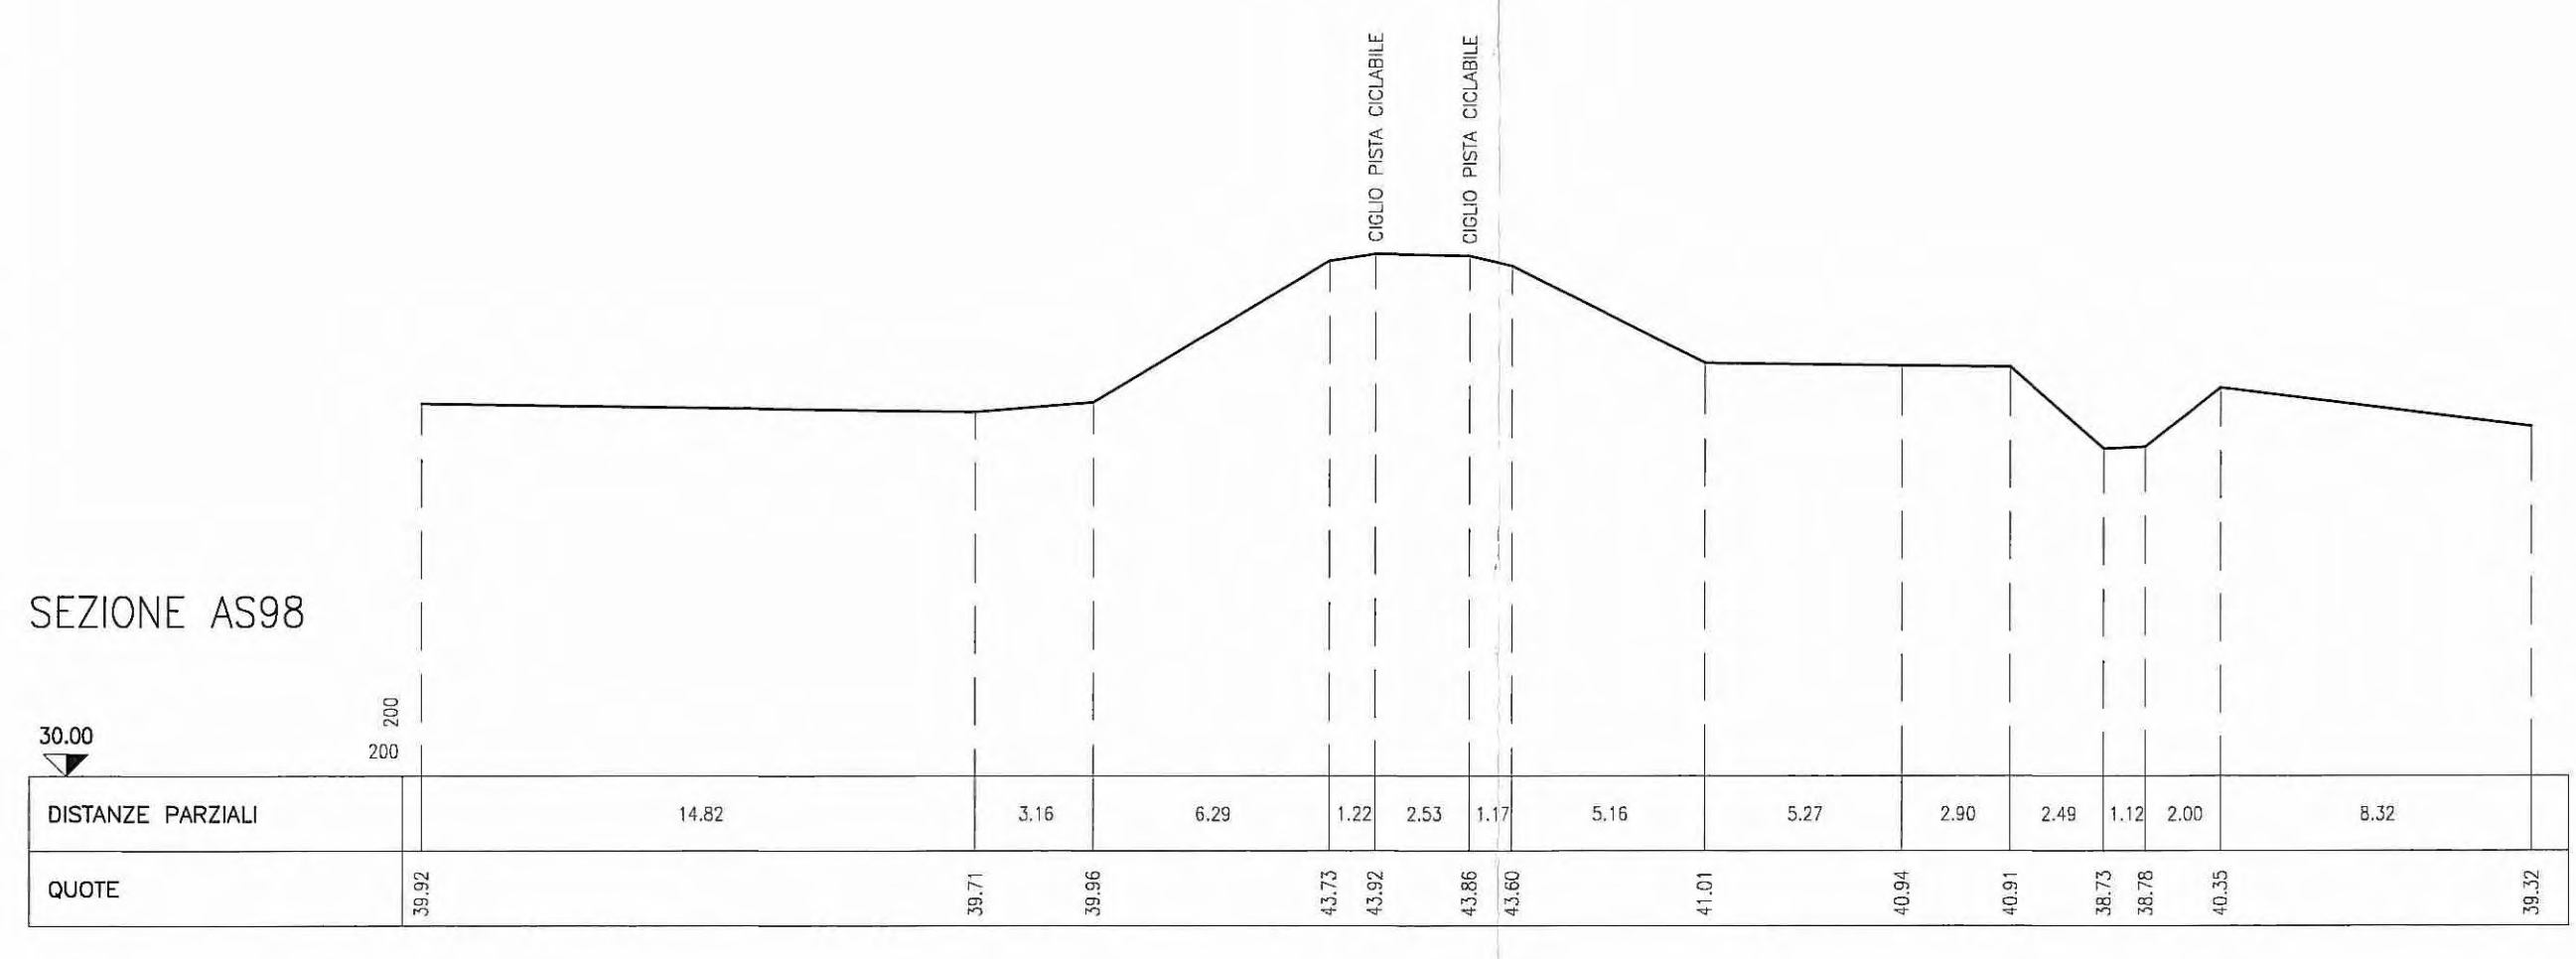
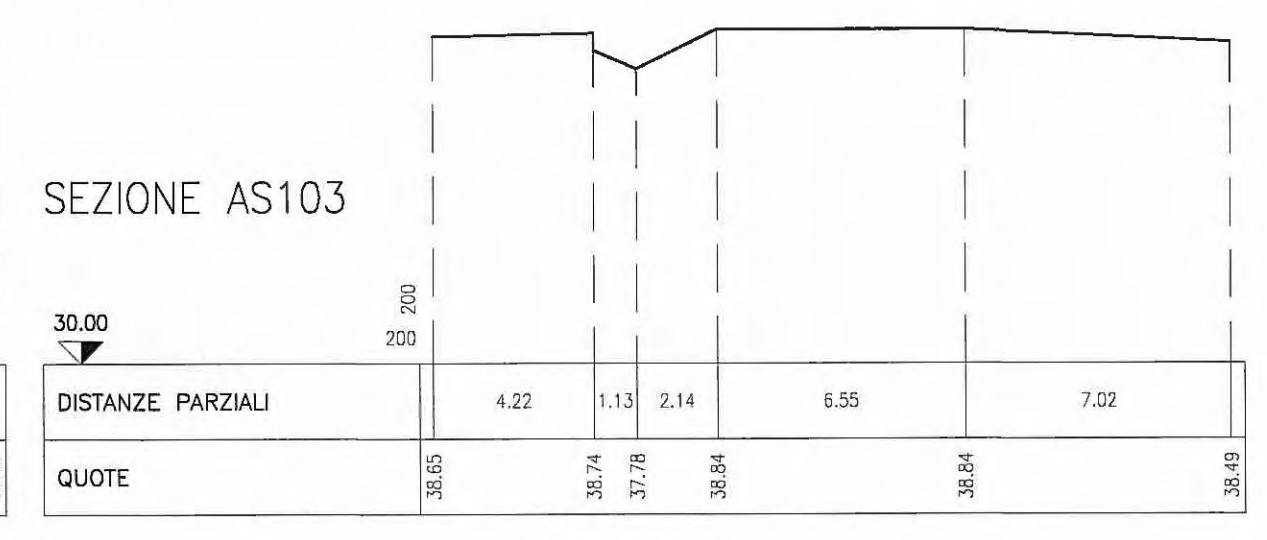
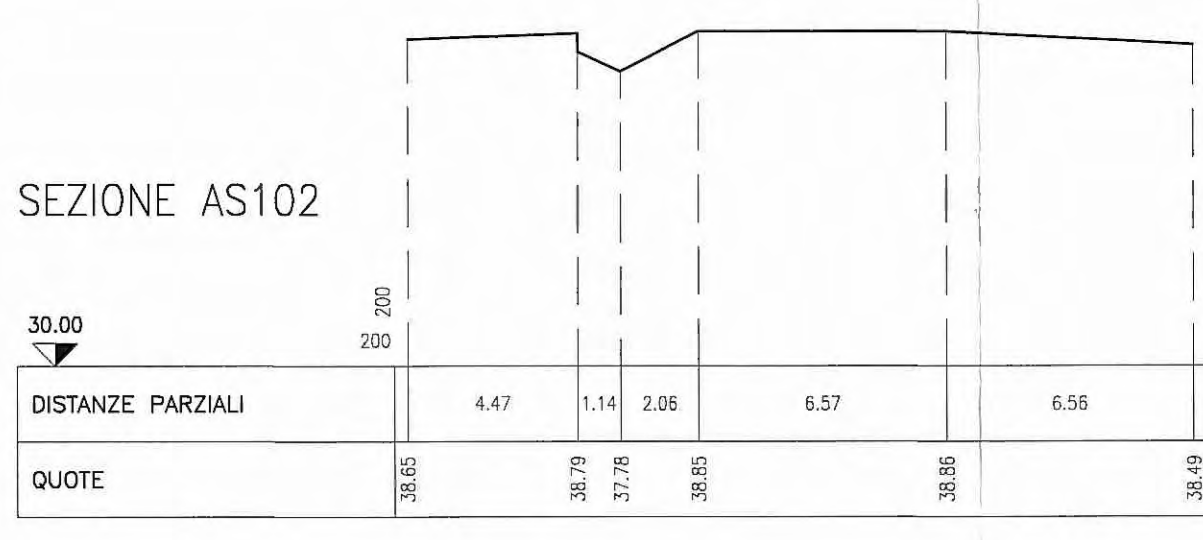
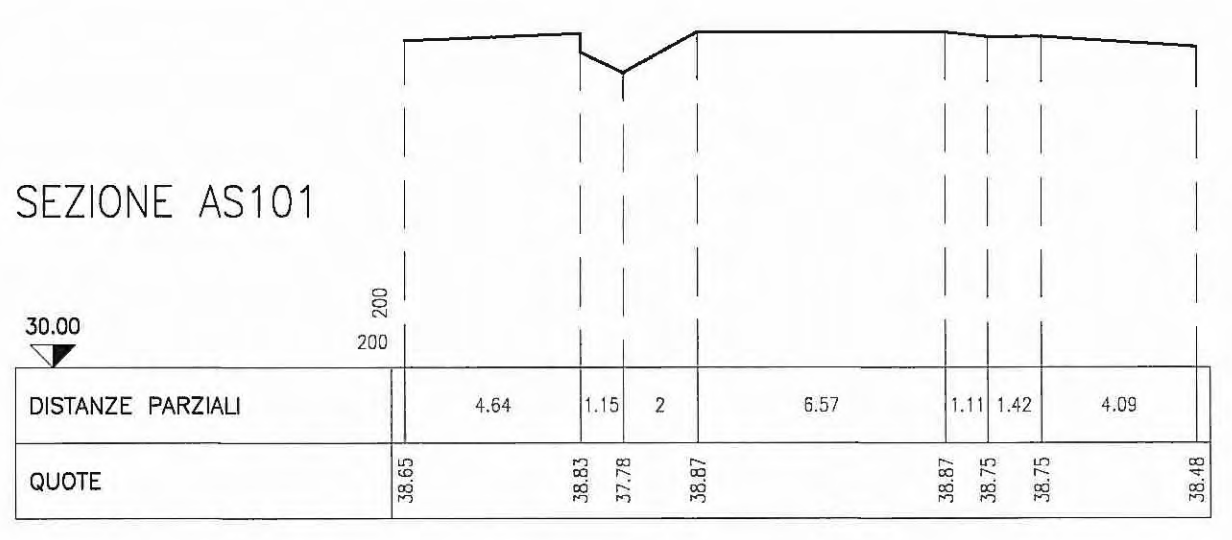
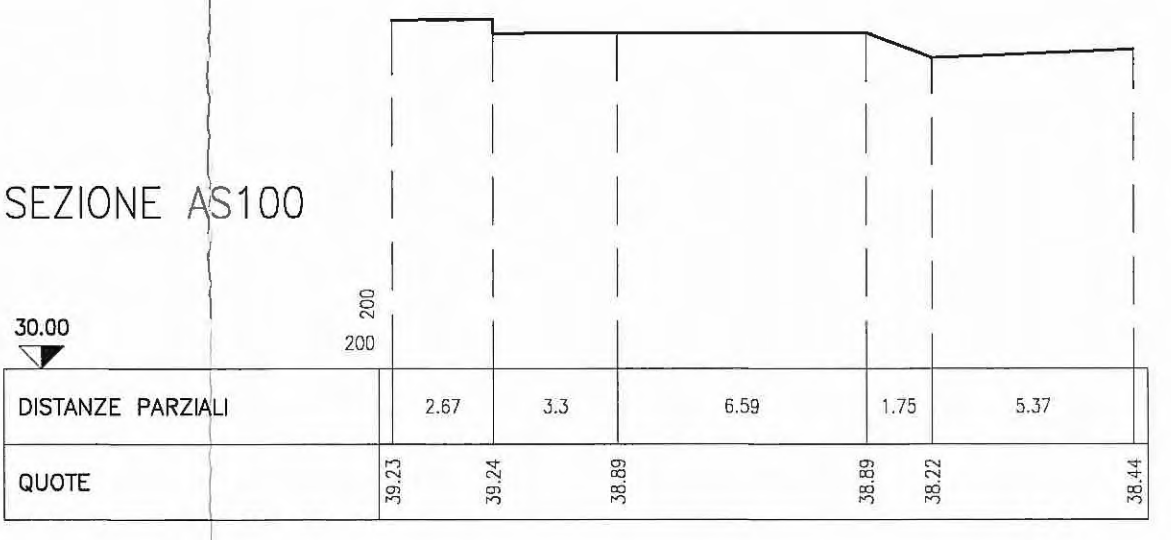
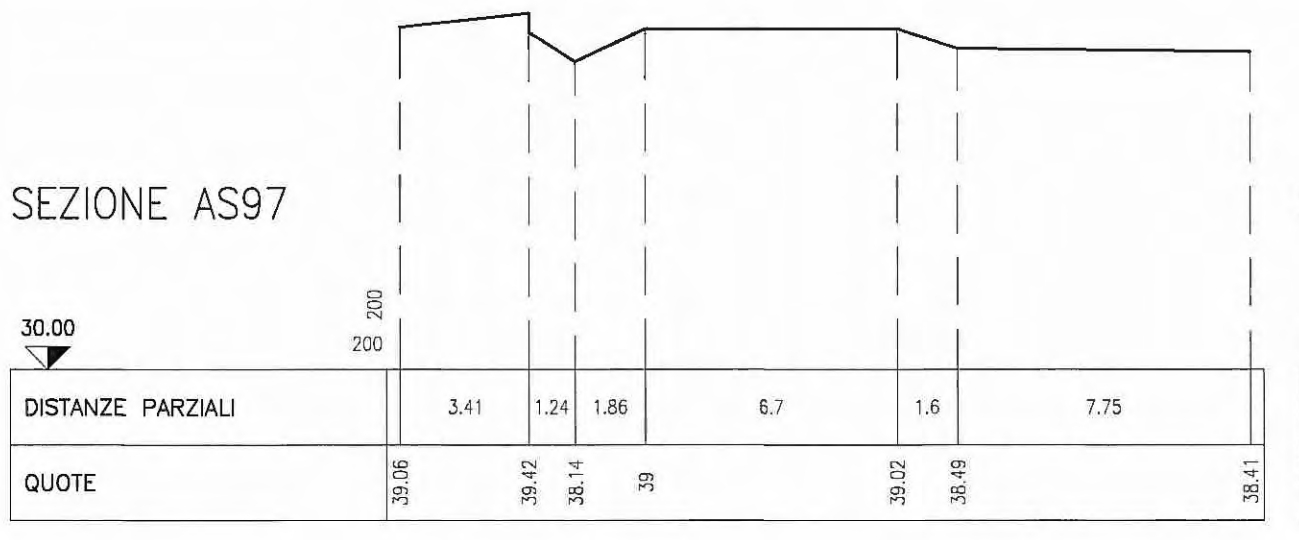
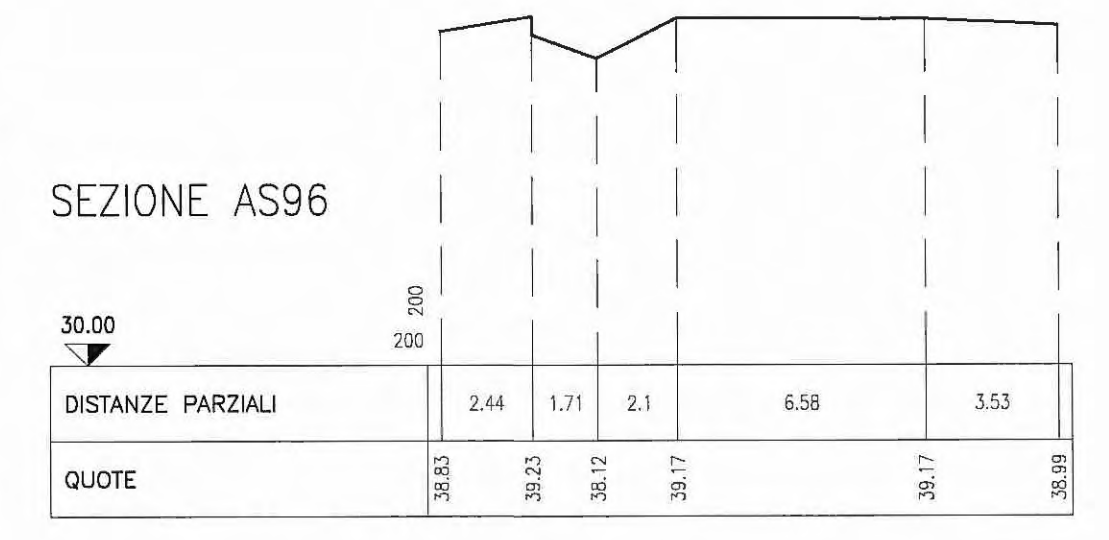
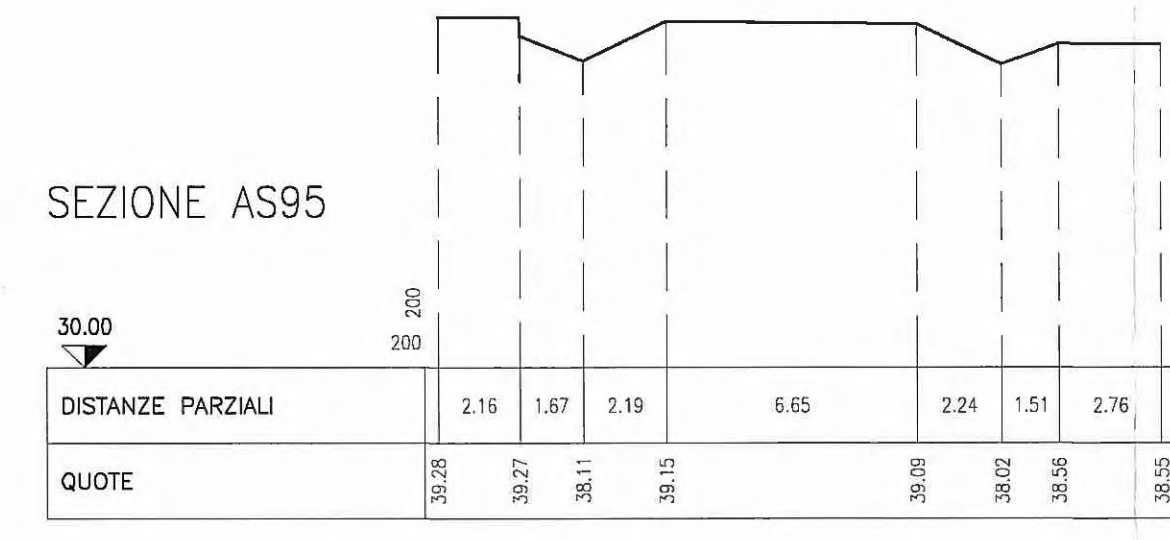
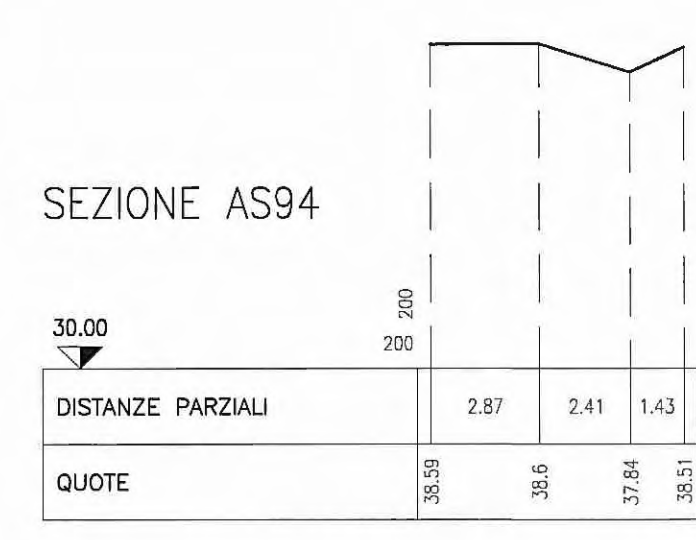
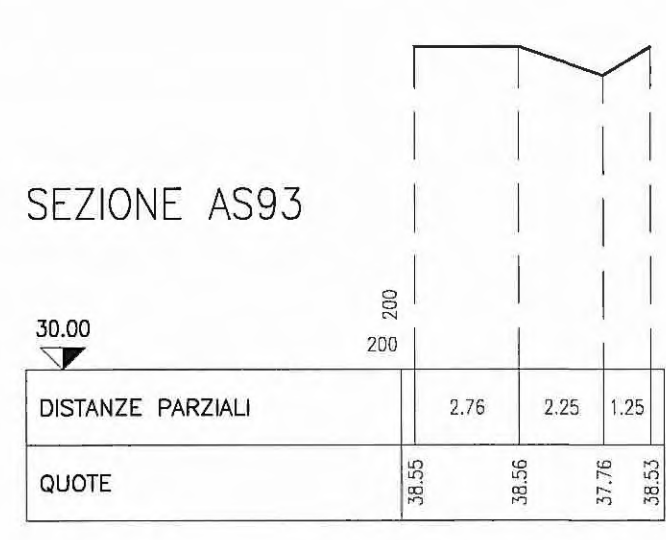
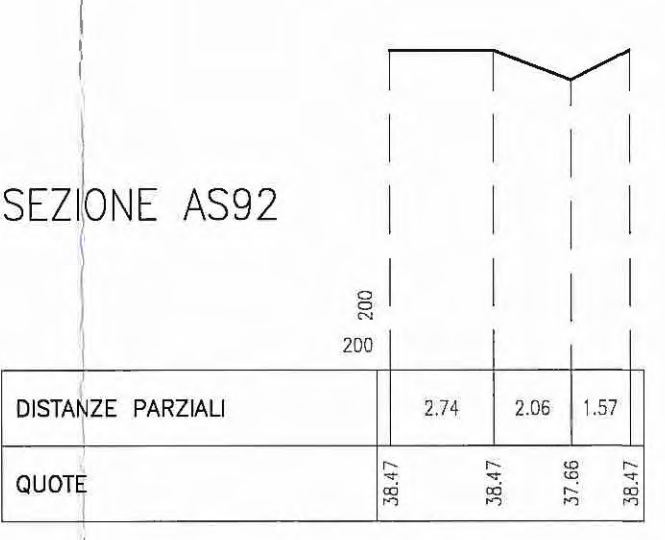
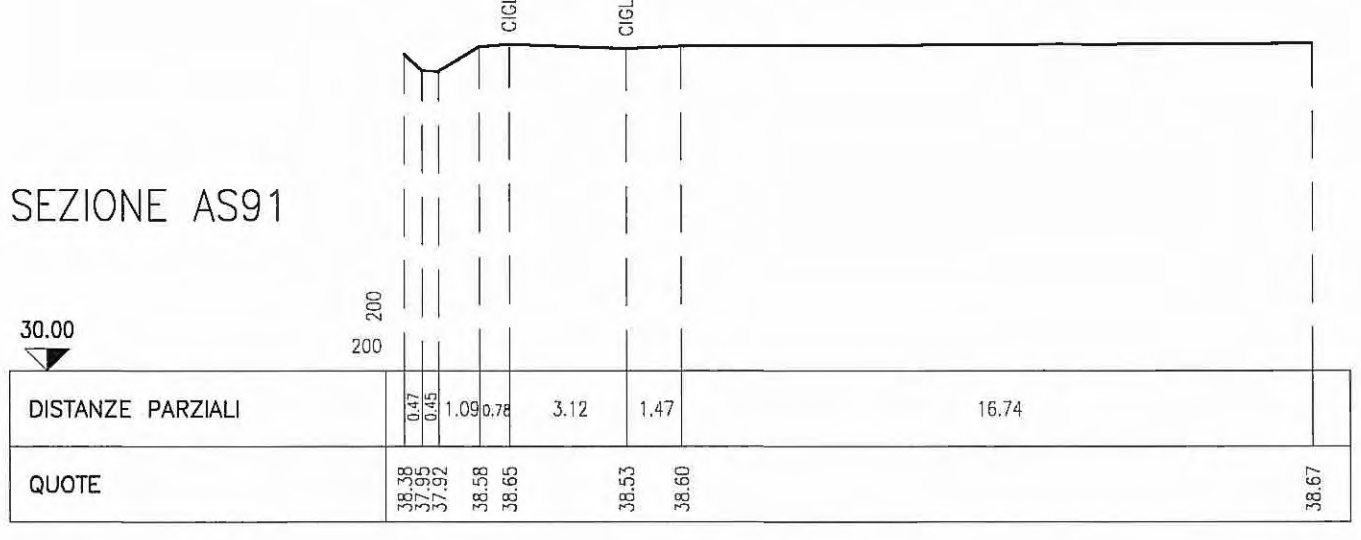
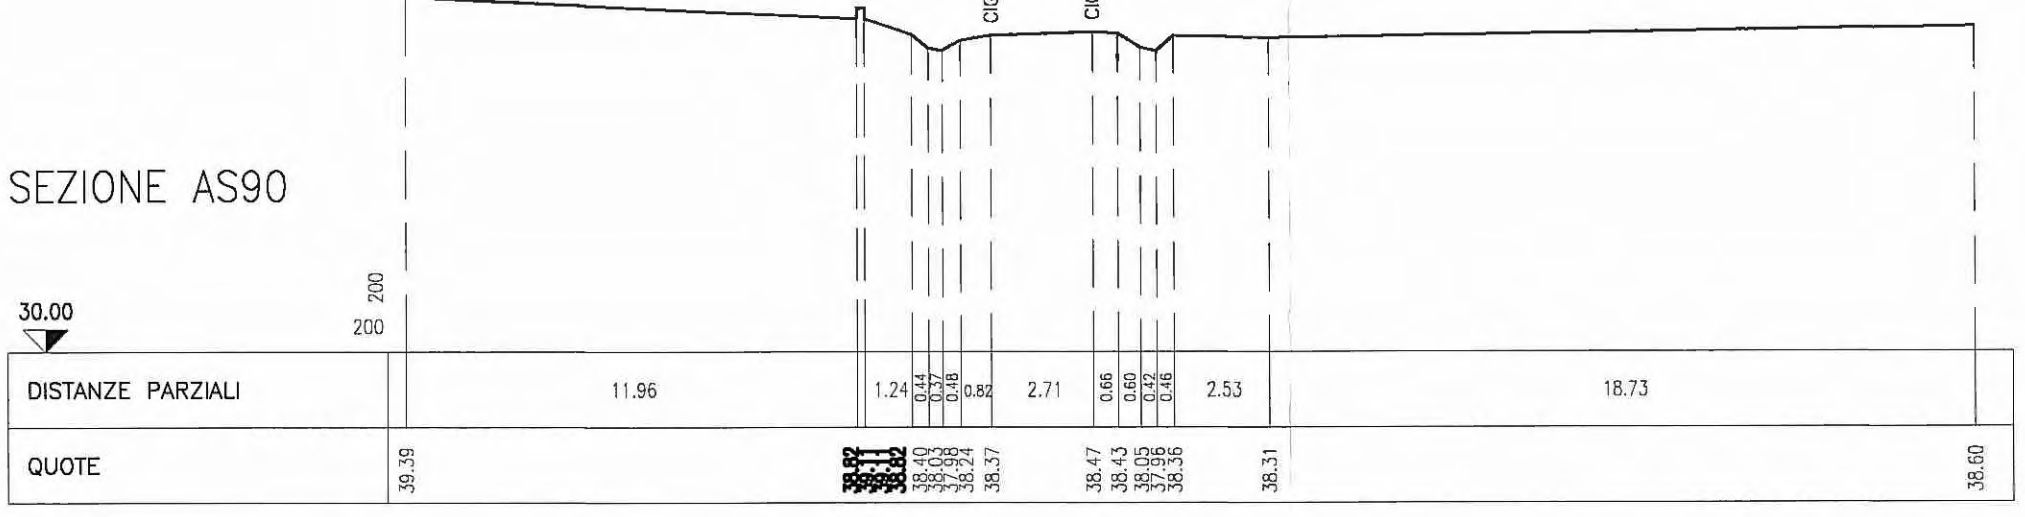
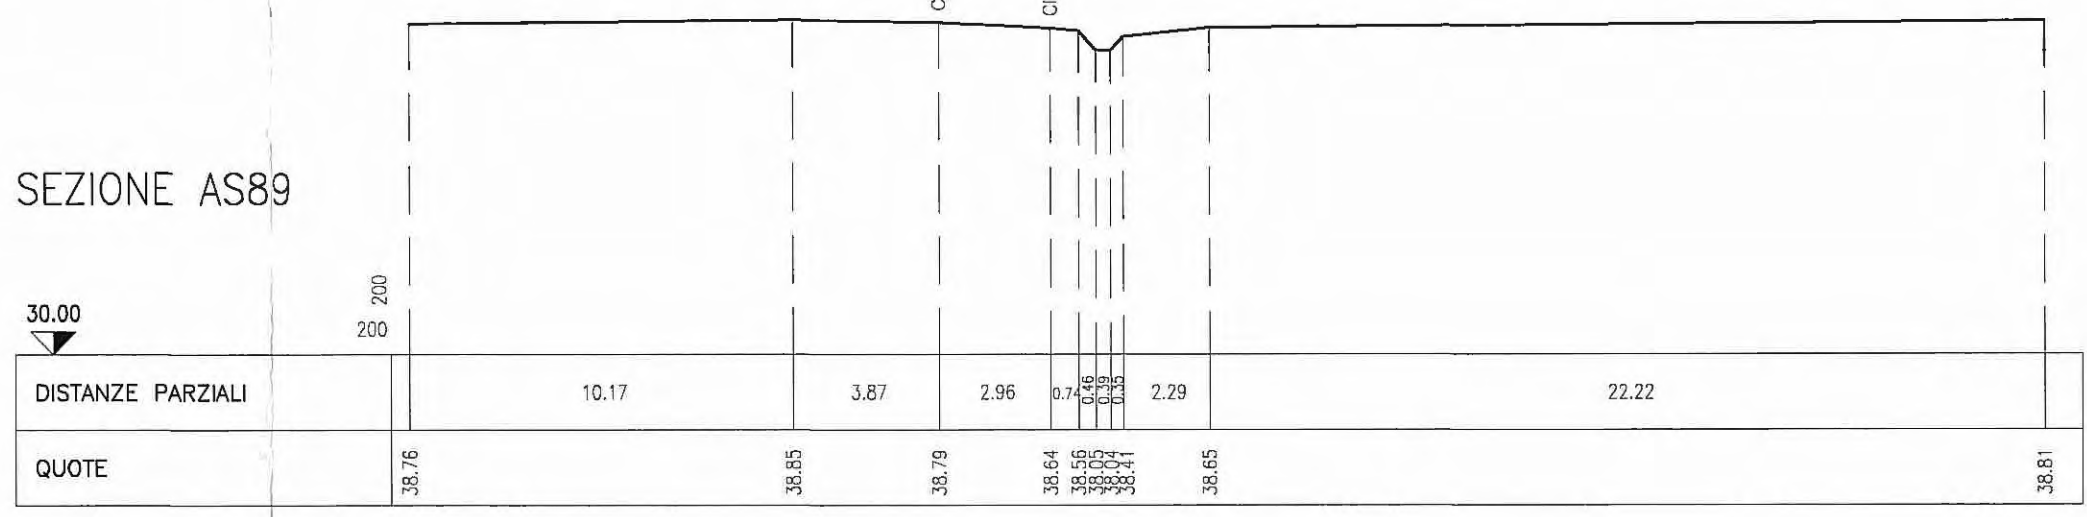


SEZIONI

ELABORATI DI RIFERIMENTO  
 GENERALE - GENERALE - GENERALE - RILIEVI - Planimetria stato di fatto - Tav. 14/29 RAAA 1 E I GE XX 01 R PL.014  
 GENERALE - GENERALE - GENERALE - RILIEVI - Planimetria stato di fatto - Tav. 15/29 RAAA 1 E I GE XX 01 R PL.015

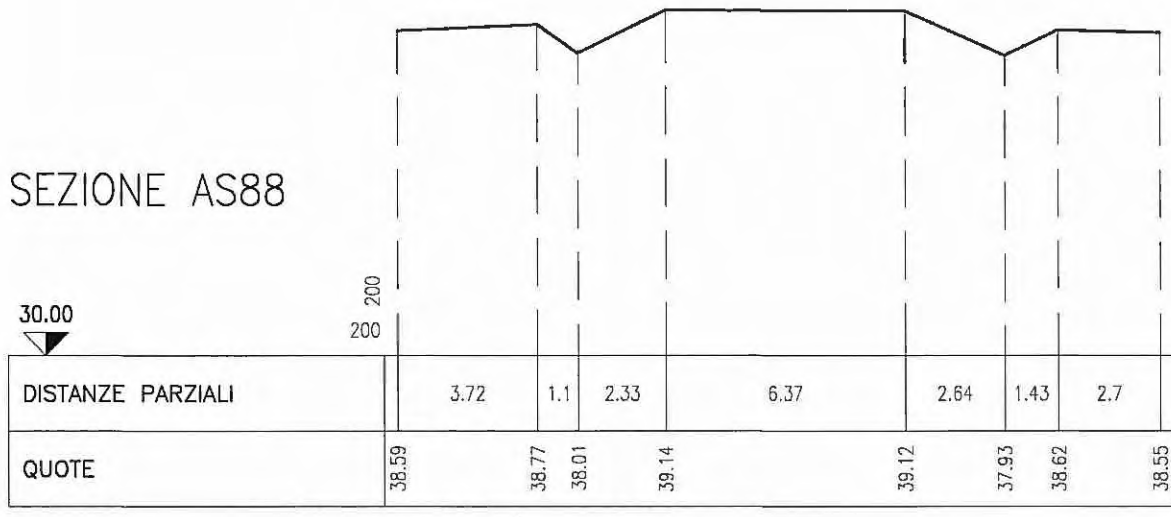

Autocamionale della CISA S.p.A. logo and name.

Via Camboara 26/A - Frazione Ponte Taro - 43015 NOCETO (PR)

Impresa Esecutrice: PIZZAROTTI FONDATA NEL 1910

AUTOSTRADA DELLA CISA A15 RACCORDO AUTOSTRADALE A15/A22 CORRIDOIO PLURIMODALE TIRRENO-BRENNERO RACCORDO AUTOSTRADALE FRA L' AUTOSTRADA DELLA CISA-FONTEVIVO (PR) E L' AUTOSTRADA DEL BRENNERO-NOGAROLE ROCCA (VR). I LOTTO.

C.U.P. G61B04000060008 C.I.G. 307068161E

PROGETTO ESECUTIVO

AUTOCAMIONALE DELLA CISA S.p.A. Il Direttore TIBRE: [Signature] Il Responsabile del Progetto: [Signature] Il Presidente: [Signature]

IMPRESA PIZZAROTTI & C. S.p.A. Il Direttore Tecnico: IMPRESA PIZZAROTTI & C. S.p.A. Resp. di Progetto: Dott. Ing. Luca Bonanelli

PROGETTAZIONE DI: PIZZAROTTI FONDATA NEL 1910

A.T.I.: idresses engineering, ROCKSOIL S.p.A., VIA S.p.A.

Consulenza specialistica a cura di: NA

Il Geologo: NA

Il Progettista: Ing. Fabio Nigrelli Ordine degli Ingegneri della Provincia di Palermo n. 3581

Coordinatore per la Sicurezza in fase di Progettazione: Ing. Giovanni Maria Cepparotti Ordine degli Ingegneri della Provincia di Viterbo n. 392

Progettista Responsabile Integrazione Pizzarotti Specialista: IMPRESA PIZZAROTTI & C. S.p.A. Ing. Pietro Mazzoli Ordine degli Ingegneri della Provincia di Parma n. 821

Titolo Elaborato: Generale Generale Generale - Rilievi Sezioni stato di fatto - da n° AS88 a AS106

Data Emissione Progetto: 18/03/2014

Scala: 1:200

Identif. Elaborato: [Table with columns: N.RO IDENTIFICATIVO, CODICE COMMESSA, LOTTO, FASE, ENTE, AMBITO, CAT. OPERA, N.RO OPERA, PARTE OPERA, TIPO DOC., N.RO PROJ. DOC., REVISIONE]

Table with columns: Rev, Data, DESCRIZIONE REVISIONE, A. TARGA Redatto, F. NIGRELLI Controllato, MAZZOLI Approvato