



SEZIONI SU FIUME TARO


SEZIONE 39

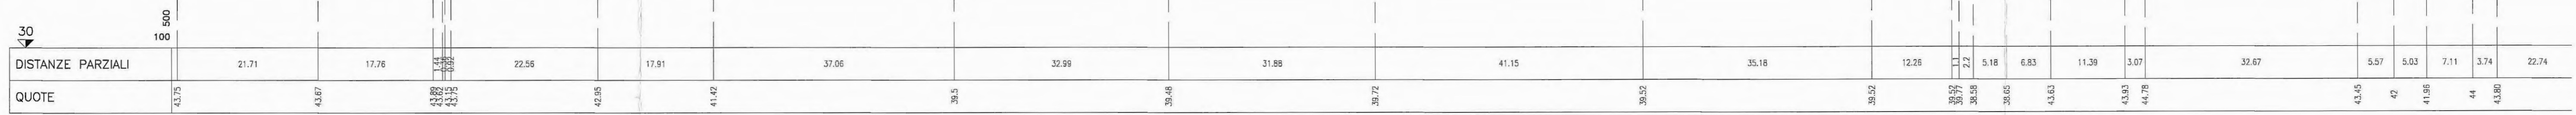

SEZIONE 39

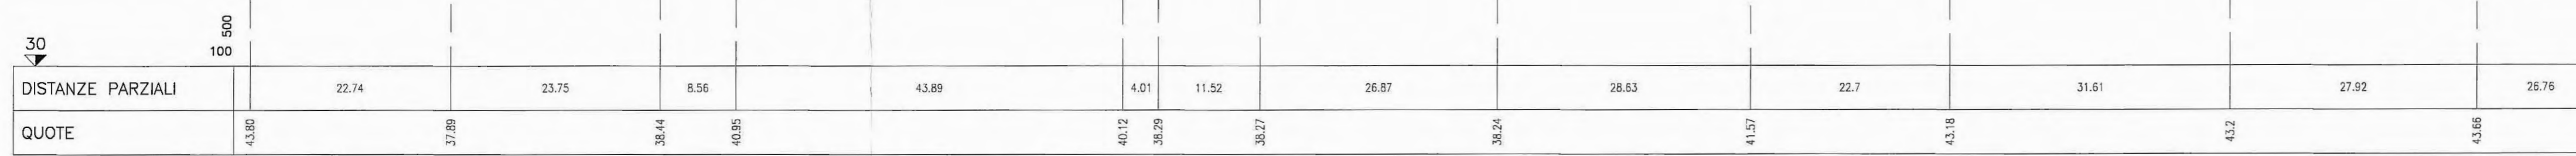

SEZIONE 39

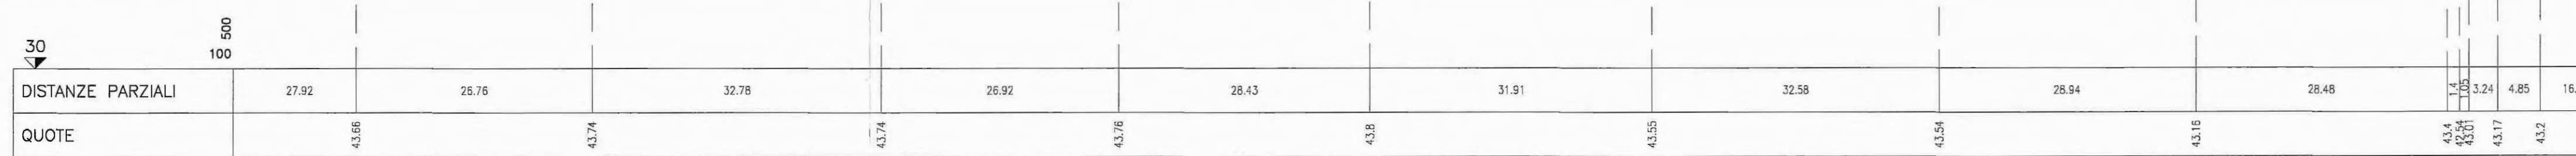

ELABORATI DI RIFERIMENTO

GENERALE - GENERALE - GENERALE - RILIEVI - Planimetria stato di fatto - Tav. 6/29 RAAA 1 E I GE XX 01 R PL 006
 GENERALE - GENERALE - GENERALE - RILIEVI - Planimetria stato di fatto - Tav. 24/29 RAAA 1 E I GE XX 01 R PL 024
 GENERALE - GENERALE - GENERALE - RILIEVI - Planimetria stato di fatto - Tav. 25/29 RAAA 1 E I GE XX 01 R PL 025

Committente:




AUTOCAMIONALE DELLA CISA S.p.A.
 Via Camboara 26/A - Frazione Ponte Taro - 43015 NOCETO (PR)


Impresa Esecutrice:


PIZZAROTTI
 FONDATA NEL 1910

AUTOSTRADA DELLA CISA A15
RACCORDO AUTOSTRADALE A15/A22
CORRIDOIO PLURIMODALE TIRRENO-BRENNERO
RACCORDO AUTOSTRADALE FRA L' AUTOSTRADA DELLA CISA-FONTEVIVO (PR)
E L' AUTOSTRADA DEL BRENNERO-NOGAROLE ROCCA (VR). I LOTTO.
 C.U.P. G61B04000060008 C.I.G. 307068161E

PROGETTO ESECUTIVO

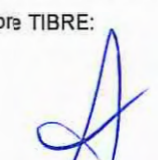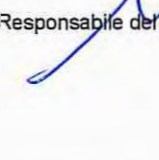AUTOCAMIONALE DELLA CISA S.p.A.
 Il Direttore TIBRE:  Il Responsabile del Procedimento:  Il Presidente: 

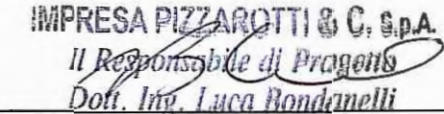IMPRESA PIZZAROTTI & C. S.p.A.
 Il Direttore Tecnico:  **IMPRESA PIZZAROTTI & C. S.p.A.**
 Il Responsabile di Progetto
 Dott. Ing. Luca Bonifantini

PROGETTAZIONE DI:

PIZZAROTTI
 FONDATA NEL 1910

A.T.I.: **idroresse** **ROCKSOUL** **VIA**
 e n g i n e e r i n g s.p.a. MANIFATTURA S.p.A. MANIFATTURA S.p.A.

Consulenza specialistica a cura di:
 NA

Il Geologo: NA
 Il Progettista: Ing. Fabio Nigrelli
 Ordine degli Ingegneri della Provincia di Palermo n. 3581
 Coordinatore per la Sicurezza in fase di Progettazione: Ing. Giovanni Maria Cepparotti
 Ordine degli Ingegneri della Provincia di Viterbo n. 392
 Progettista Responsabile Integrazione Progettazione Specialistica: **PIETRO MAZZOLI**
 Impresa Pizzarotti & C. S.p.A. **PIETRO MAZZOLI**
 Ing. Pietro Mazzoli
 Ordine degli Ingegneri della Provincia di Parma n. 821

Titolo Elaborato: **Generale Generale Rilievi**
 Sezioni stato di fatto - Fiume Taro - n°39
 Data Emissione Progetto: 18/03/2014
 Scala: 1:500 / 1:100

Identif. Elaborato:		N.RO IDENTIFICATIVO									
COLORE CONMESSA	LITTO	FASE	ENTE	AMBITO	DATA OPERA	N.RO OPERA	PARTI OPERA	TIPO DOC.	N.RO PROJ.	DOC.	REVISIONE
RAAA	1	E	I	GE	XX	01	R	SZ	027	A	

Rev.	Data	DESCRIZIONE REVISIONE	A. TARGA Redatto	F. NIGRELLI Controlato	MAZZOLI Approvato
A	18/03/2014	RIEMMISSIONE PROGETTO ESECUTIVO			