




SEZIONE 39

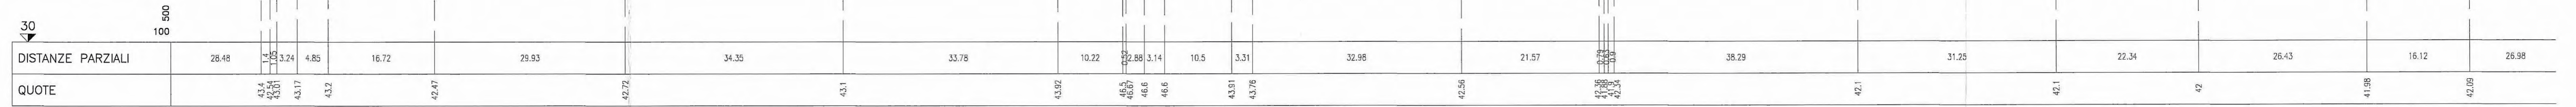


SEZIONE 39

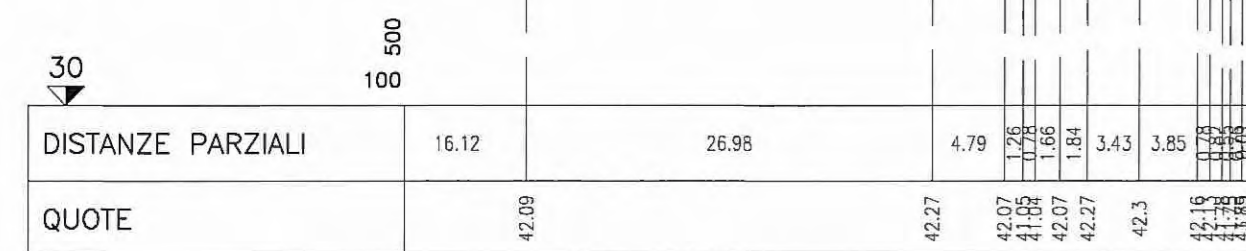

SEZIONE 40

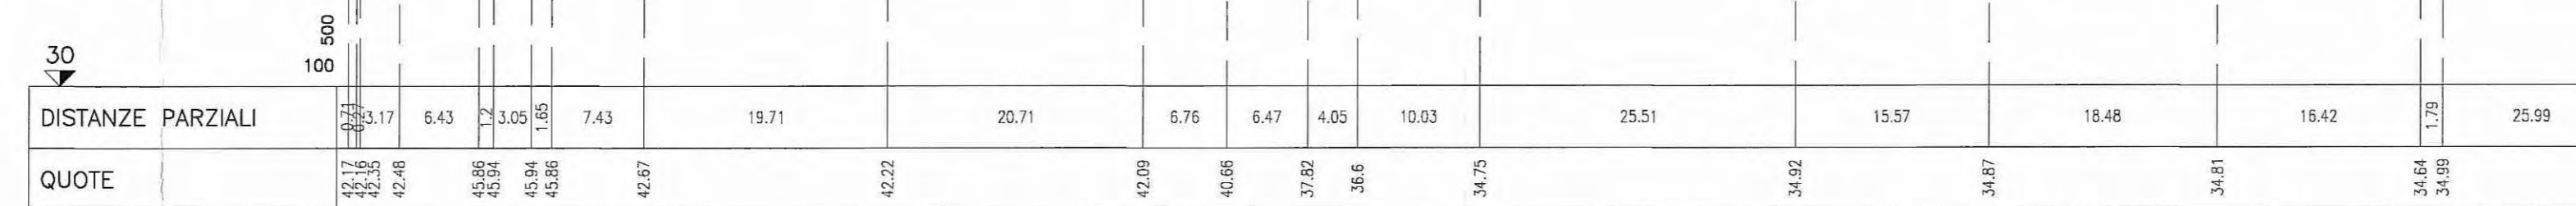

SEZIONE 40

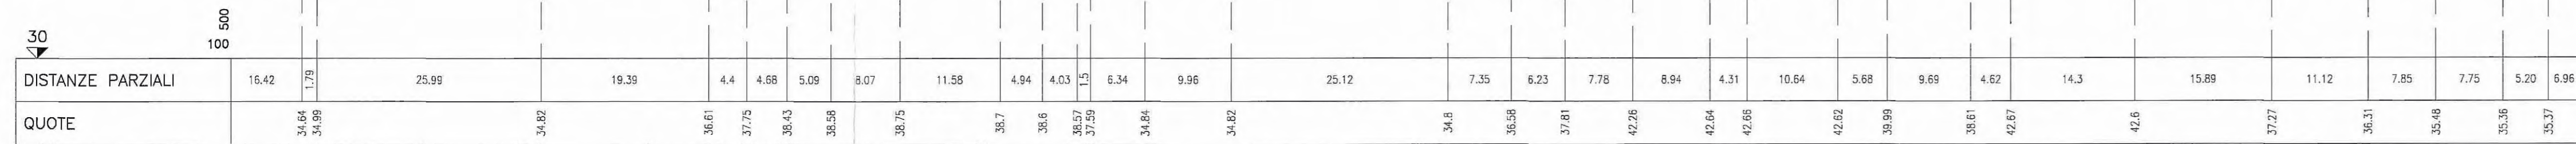

ELABORATI DI RIFERIMENTO

GENERALE - GENERALE - GENERALE - RILIEVI - Planimetria stato di fatto - Tav. 6/29	RAAA 1 E I GE XX 01 R PL 006
GENERALE - GENERALE - GENERALE - RILIEVI - Planimetria stato di fatto - Tav. 11/29	RAAA 1 E I GE XX 01 R PL 011
GENERALE - GENERALE - GENERALE - RILIEVI - Planimetria stato di fatto - Tav. 24/29	RAAA 1 E I GE XX 01 R PL 024
GENERALE - GENERALE - GENERALE - RILIEVI - Planimetria stato di fatto - Tav. 25/29	RAAA 1 E I GE XX 01 R PL 025

Committente:

AUTOCAMIONALE DELLA CISA S.p.A.
Via Camboara 26/A - Frazione Ponte Tarò - 43015 NOCETO (PR)

Impresa Esecutrice:

PIZZAROTTI
FONDATA NEL 1910

**AUTOSTRADA DELLA CISA A15
RACCORDO AUTOSTRADALE A15/A22
CORRIDOIO PLURIMODALE TIRRENO-BRENNERO
RACCORDO AUTOSTRADALE FRA L' AUTOSTRADA DELLA CISA-FONTEVIVO (PR)
E L' AUTOSTRADA DEL BRENNERO-NOGAROLE ROCCA (VR). I LOTTO.**

C.U.P. G61B04000060008 C.I.G. 307068161E

PROGETTO ESECUTIVO

AUTOCAMIONALE DELLA CISA S.p.A.
Il Direttore TIBRE: *[Signature]* Il Responsabile del Procedimento: *[Signature]* Il Presidente: *[Signature]*

IMPRESA PIZZAROTTI & C. S.p.A.
Il Direttore Tecnico: *[Signature]* Dott. Ing. Luca Boudanelli

Il Geologo: NA

PROGETTAZIONE DI:

Ing. Fabio Nigrelli
Ordine degli Ingegneri della Provincia di Palermo n. 3581

Coordinatore per la Sicurezza in fase di Progettazione:

Ing. Giovanni Maria Cepparotti
Ordine degli Ingegneri della Provincia di Viterbo n. 392

Consulenza specialistica a cura di:

NA

Progettista Responsabile Interventi Speciali:
Impresa Pizzarotti & C. S.p.A.
INGEGNERI PIZZAROTTI
Ing. Pietro Mazzoli
Ordine degli Ingegneri della Provincia di Parma n. 821

Titolo Elaborato: **Generale Generale Rilievi**
Sezioni stato di fatto - Fiume Tarò - n°39 e n°40

Data Emissione Progetto: 18/03/2014

Scala: 1:500 / 1:100

Identif. Elaborato:	RAAA	1	E	I	GE	XX	01	R	SZ	02B	A
Rev.	18/03/2014	18/03/2014	18/03/2014	18/03/2014	18/03/2014	18/03/2014	18/03/2014	18/03/2014	18/03/2014	18/03/2014	18/03/2014
	DESCRIZIONE REVISIONE	A. TARGA	F. NIGRELLI	MAZZOLI							
		Redatto	Controllato	Approvato							