




SEZIONE 39

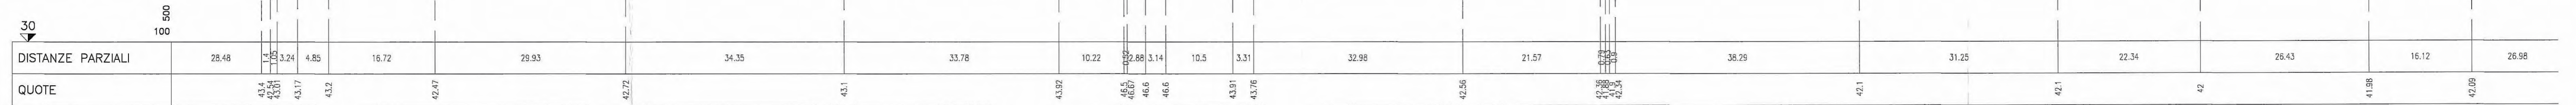


SEZIONE 39

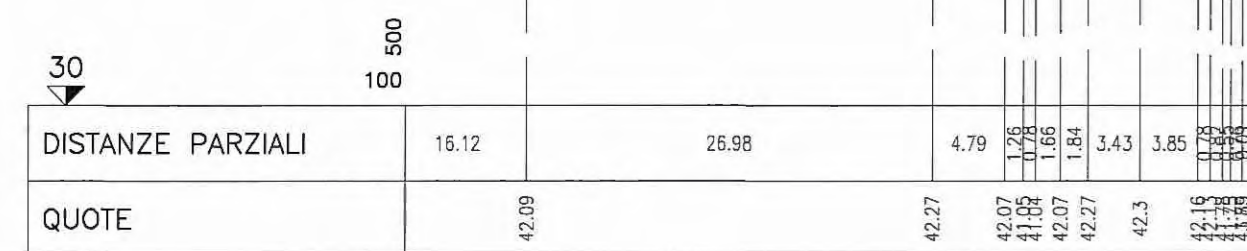

SEZIONE 40

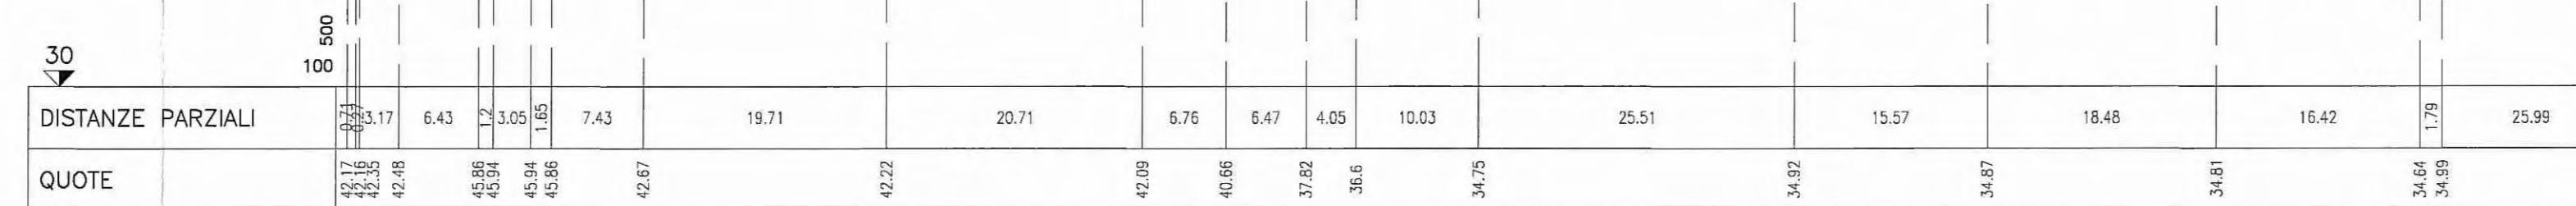

SEZIONE 40

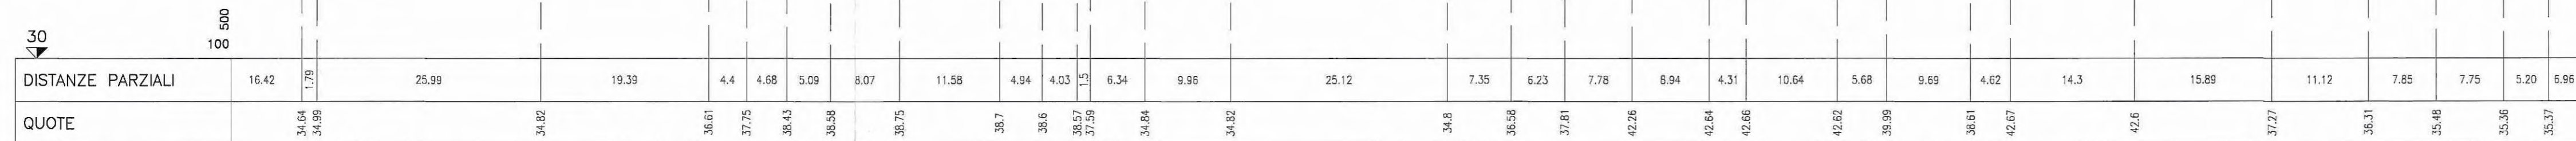

ELABORATI DI RIFERIMENTO		
GENERALE - GENERALE - GENERALE - RILIEVI - Planimetria stato di fatto - Tav. 6/29	RAAA 1 E I GE XX 01 R PL 006	
GENERALE - GENERALE - GENERALE - RILIEVI - Planimetria stato di fatto - Tav. 11/29	RAAA 1 E I GE XX 01 R PL 011	
GENERALE - GENERALE - GENERALE - RILIEVI - Planimetria stato di fatto - Tav. 24/29	RAAA 1 E I GE XX 01 R PL 024	

Committente:

AUTOCAMIONALE DELLA CISA S.p.A.
Via Camboara 26/A - Frazione Ponte Taro - 43015 NOCETO (PR)

Impresa Esecutrice:

PIZZAROTTI
FONDATA NEL 1910

AUTOSTRADA DELLA CISA A15
RACCORDO AUTOSTRADALE A15/A22
CORRIDOIO PLURIMODALE TIRRENO-BRENNERO
RACCORDO AUTOSTRADALE FRA L' AUTOSTRADA DELLA CISA-FONTEVIVO (PR)
E L' AUTOSTRADA DEL BRENNERO-NOGAROLE ROCCA (VR). I LOTTO.

C.U.P. G61B0400060008 C.I.G. 307068161E

PROGETTO ESECUTIVO

AUTOCAMIONALE DELLA CISA S.p.A.

Il Direttore TIBRE:

Il Responsabile del Procedimento:

Il Presidente:

IMPRESA PIZZAROTTI & C. S.p.A.

Il Direttore Tecnico:

Il Geologo: NA

PROGETTAZIONE DI:

A.T.I.: **idressse engineering** **ROCKSOUL S.p.A.** **VIA**

Il Progettista: Ing. Fabio Nigrelli
Ordine degli Ingegneri della Provincia di Palermo n. 3581

Coordinatore per la Sicurezza in fase di Progettazione: Ing. Giovanni Maria Cepparotti
Ordine degli Ingegneri della Provincia di Viterbo n. 392

Consulenza specialistica a cura di: **PIETRO MAZZOLI**
Impresa Pizzarotti & C. S.p.A. **PIETRO MAZZOLI**
Impresa Pizzarotti & C. S.p.A. **PIETRO MAZZOLI**
Ordine degli Ingegneri della Provincia di Parma n. 821

Titolo Elaborato:		Generale Generale Generale - Rilievi Sezioni stato di fatto - Fiume Taro - n°40			Data Emissione Progetto:	18/03/2014					
Identif. Elaborato:					Scala:	1:500 / 1:100					
N.RO IDENTIFICATIVO	CODICE COMANDA	LITTO	FASE	ENTE	AUGURO	OUT. OPERA	N.RO OPERA	PARRE OPERA	TPO DOC.	N.RO PROJ. DOC.	REVISIONE
	RAAA	1	E	I	GE	XX	01	R	SZ	029	A
Rev.	18/03/2014	RIEMMISSIONE PROGETTO ESECUTIVO				A. TARGA	F. NIGRELLI		MAZZOLI		
	Data	DESCRIZIONE REVISIONE				Redatto	Controllato		Approvato		