




SEZIONE 40A

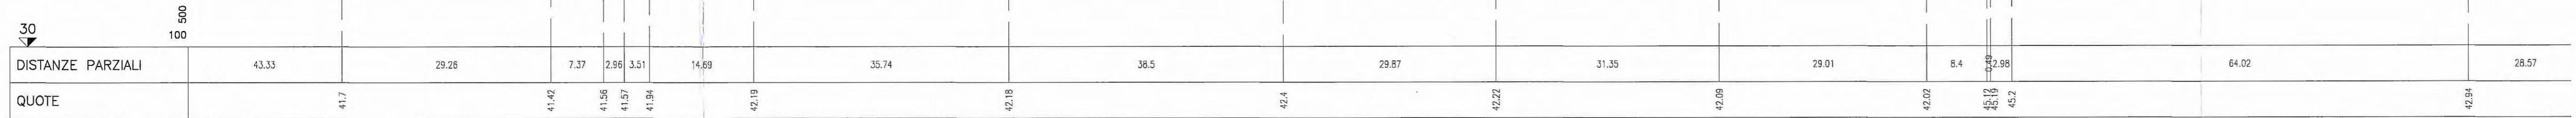

SEZIONE 40A

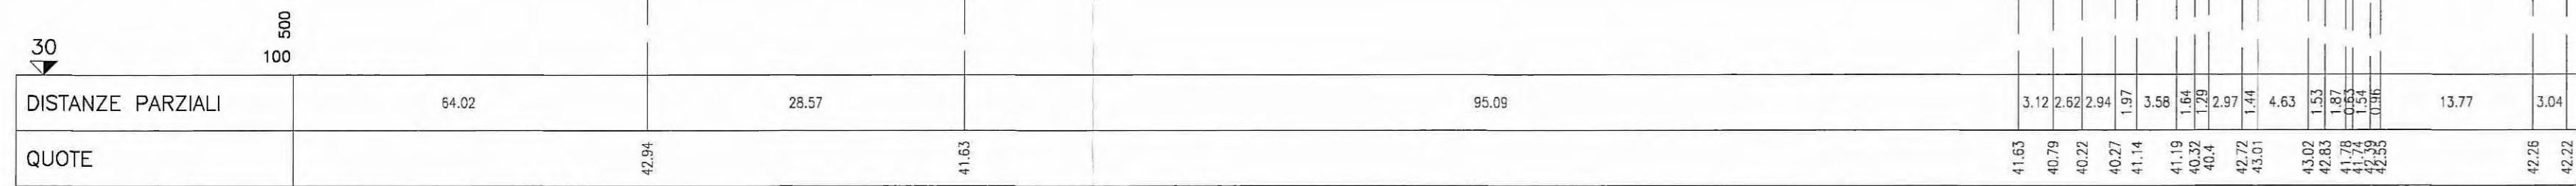

SEZIONE 40B

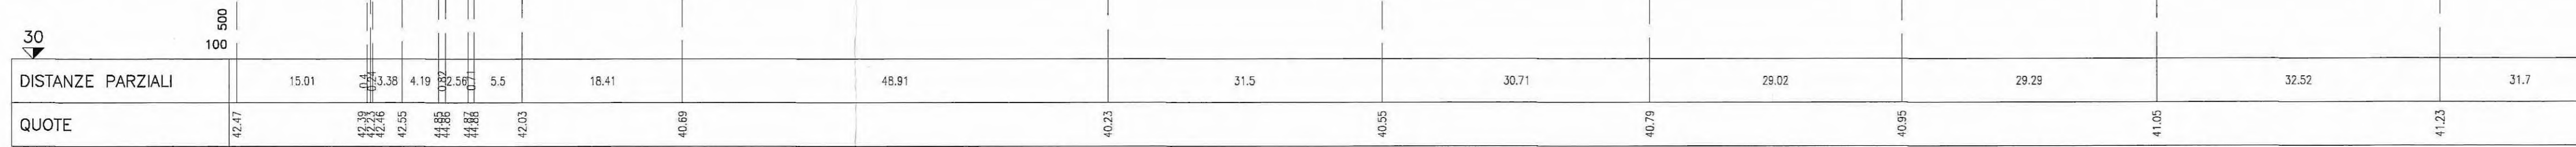

ELABORATI DI RIFERIMENTO

| | |
|--|------------------------------|
| GENERALE - GENERALE - GENERALE - RILIEVI - Planimetria stato di fatto - Tav. 11/29 | RAAA 1 E I GE XX 01 R PL 011 |
| GENERALE - GENERALE - GENERALE - RILIEVI - Planimetria stato di fatto - Tav. 12/29 | RAAA 1 E I GE XX 01 R PL 012 |
| GENERALE - GENERALE - GENERALE - RILIEVI - Planimetria stato di fatto - Tav. 13/29 | RAAA 1 E I GE XX 01 R PL 013 |
| GENERALE - GENERALE - GENERALE - RILIEVI - Planimetria stato di fatto - Tav. 24/29 | RAAA 1 E I GE XX 01 R PL 024 |

Committente:

AUTOCAMIONALE DELLA CISA S.P.A.
Via Camboara 26/A - Frazione Ponte Taro - 43015 NOCETO (PR)

Impresa Esecutrice:

PIZZAROTTI
FONDATA NEL 1910

AUTOSTRADA DELLA CISA A15
RACCORDO AUTOSTRADALE A15/A22
CORRIDOIO PLURIMODALE TIRRENO-BRENNERO
RACCORDO AUTOSTRADALE FRA L' AUTOSTRADA DELLA CISA-FONTEVIVO (PR)
E L' AUTOSTRADA DEL BRENNERO-NOGAROLE ROCCA (VR). I LOTTO.
C.U.P. G61B04000060008 C.I.G. 307068161E

PROGETTO ESECUTIVO

| | | |
|---|--|-----------------------------------|
| AUTOCAMIONALE DELLA CISA S.p.a. Il Direttore TIBRE: <i>[Signature]</i> | Il Responsabile del Procedimento: <i>[Signature]</i> | Il Presidente: <i>[Signature]</i> |
|---|--|-----------------------------------|

| | |
|--|-------------------|
| IMPRESA PIZZAROTTI & C. S.p.a. Il Direttore Tecnico: <i>[Signature]</i> Dot. Ing. Luca Bonadelli | Il Geologo: NA |
|--|-------------------|

| | |
|--|---|
| PROGETTAZIONE DI: PIZZAROTTI FONDATA NEL 1910 | Il Progettista: Ing. Fabio Nigrelli Ordine degli Ingegneri della Provincia di Palermo n. 3581 |
| A.T.I.: idrosse engineering , ROCKSOUL S.p.A. , VIA | Coordinatore per la Sicurezza in fase di Progettazione: Ing. Giovanni Maria Cepparotti Ordine degli Ingegneri della Provincia di Viterbo n. 392 |

| | |
|---|---|
| Consulenza specialistica a cura di: NA | Progettista Responsabile Integrazione Prestazioni Specialistiche: IMPRESA PIZZAROTTI & C. S.p.a. Ing. Pietro Mazzoli Ordine degli Ingegneri della Provincia di Palermo n. 3581 |
|---|---|

| | |
|--|---------------------------------------|
| Titolo Elaborato: Generale Generale Generale - Rilievi Sezioni stato di fatto - Fiume Taro - n°40A e 40B | Data Emisione Progetto: 18/03/2014 |
| Identif. Elaborato: | Scala: 1:500 / 1:100 |

| | | | | | | | | | | | |
|--------------------------------|-----------------------|---------------------------------|----------|-------------|------------|----------------|------------------|----------------|---------------|-------------------------|--------------|
| Numero Identificativo: [] [] | Codice Commessa: RAAA | Lotto: 1 | Fase: E | Ente: I | Ambito: GE | Cat. Opera: XX | Numero Opera: 01 | Parte Opera: R | Tipo Doc.: SZ | Numero Progr. Doc.: 031 | Revisione: A |
| Rev. A | 18/03/2014 | RIEMMISSIONE PROGETTO ESECUTIVO | A. TARGA | F. NIGRELLI | MAZZOLI | | | | | | |
| Rev. | Data | DESCRIZIONE REVISIONE | Redatto | Controllato | Approvato | | | | | | |