




SEZIONE 40B

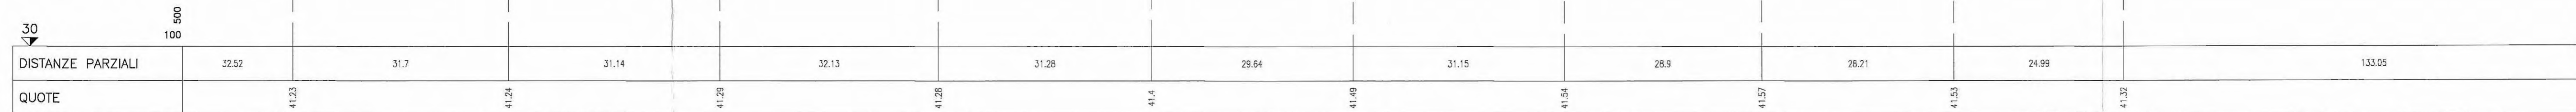

SEZIONE 40B

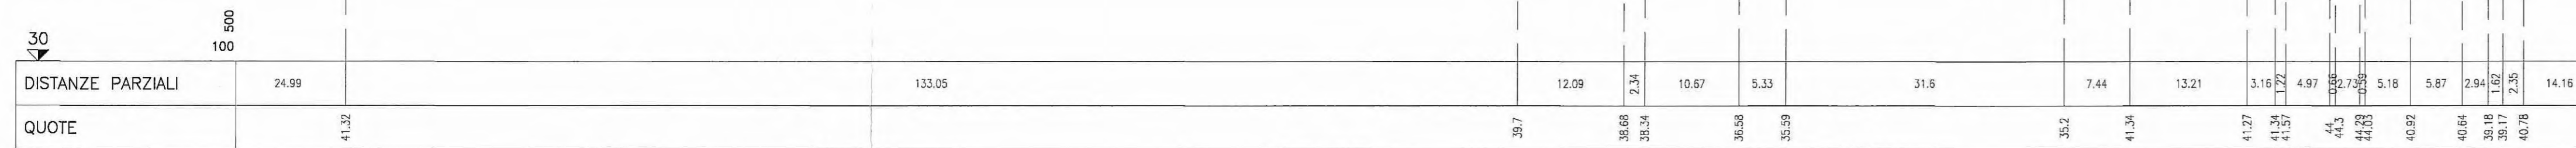

SEZIONE 40B

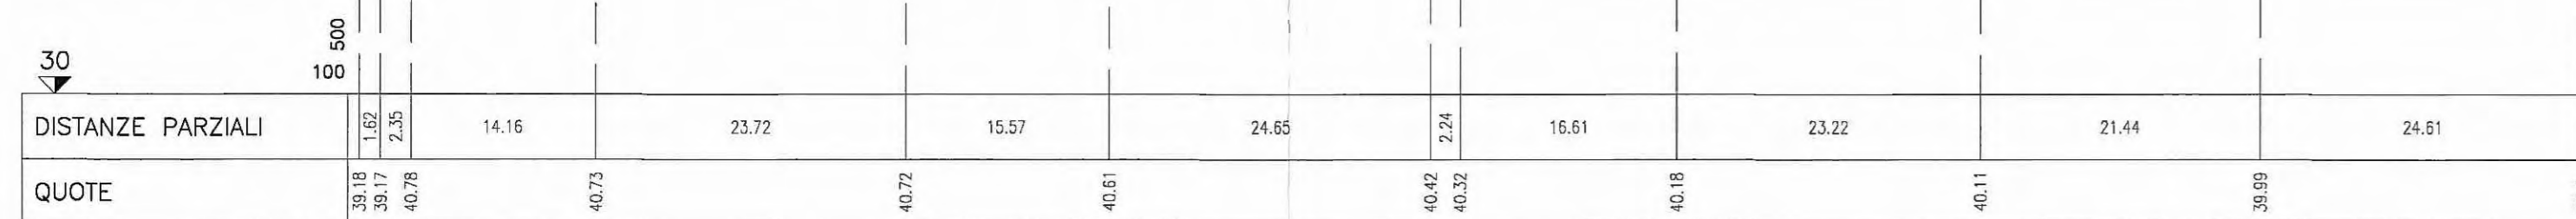

ELABORATI DI RIFERIMENTO

GENERALE - GENERALE - GENERALE - RILIEVI - Planimetria stato di fatto - Tav. 13/29 RAAA 1 E I GE XX 01 R PL 013

Committente:

AUTOCAMIONALE DELLA CISA S.p.A.
 Via Camboara 26/A - Frazione Ponte Taro - 43015 NOCETO (PR)


Impresa Esecutrice:

PIZZAROTTI
 FONDATA NEL 1910

AUTOSTRADA DELLA CISA A15
RACCORDO AUTOSTRADALE A15/A22
CORRIDOIO PLURIMODALE TIRRENO-BRENNERO
RACCORDO AUTOSTRADALE FRA L' AUTOSTRADA DELLA CISA-FONTEVIVO (PR)
E L' AUTOSTRADA DEL BRENNERO-NOGAROLE ROCCA (VR). I LOTTO.
 C.U.P. G61B04000060008 C.I.G. 307068161E

PROGETTO ESECUTIVO

AUTOCAMIONALE DELLA CISA S.p.A.
 Il Direttore TIBRE:  Il Responsabile del Procedimento:  Il Presidente: 

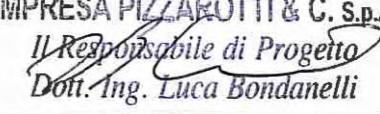IMPRESA PIZZAROTTI & C. S.p.A.
 Il Direttore Tecnico:  **Il Responsabile di Progetto**
 Dott. Ing. Luca Bondanelli

Il Geologo:
 NA

PROGETTAZIONE DI:

PIZZAROTTI
 FONDATA NEL 1910

A.T.I.: **idrosse engineering** **ROCKSOIL S.p.A.** **VIA**
MANIFATTURA MANIFATTURE MANIFATTURE

Il Progettista:
 Ing. Fabio Nigrelli
 Ordine degli Ingegneri della Provincia di Palermo n. 3581

Coordinatore per la Sicurezza in fase di Progettazione:
 Ing. Giovanni Maria Cepparotti
 Ordine degli Ingegneri della Provincia di Viterbo n. 392

Consulenza specialistica a cura di:
 NA

Progettista Responsabile Ingegneri Pizzarotti & C. S.p.A.
 Impresa Pizzarotti & C. S.p.A.
 Ing. Pietro Mazzoli
 Ordine degli Ingegneri della Provincia di Parma n. 521

Titolo Elaborato: **Generale**
Generale
 Generale - Rilievi
 Sezioni stato di fatto - Fiume Taro - n°40B

Data Emissione Progetto:
 18/03/2014

Scala:
 1:500 / 1:100

Identif. Elaborato:		RILEVAMENTO										REVISIONE	
N.RO IDENTIFICATIVO	CODICE COMMESSA	LIVELLO	FASE	ENTE	AMBITO	DATA OPERA	N.RO OPERA	PARTE OPERA	TIPO DOC.	N.RO PROG.	DOC.	REVISIONE	
	RAAA	1	E	I	GE	XX	01	R	SZ	032	A		
A	18/03/2014	RIEMMISSIONE PROGETTO ESECUTIVO					A. TARGA	F. NIGRELLI	MAZZOLI				
Rev.	Data	DESCRIZIONE REVISIONE					Redatto	Controllato	Approvato				