




SEZIONE 46

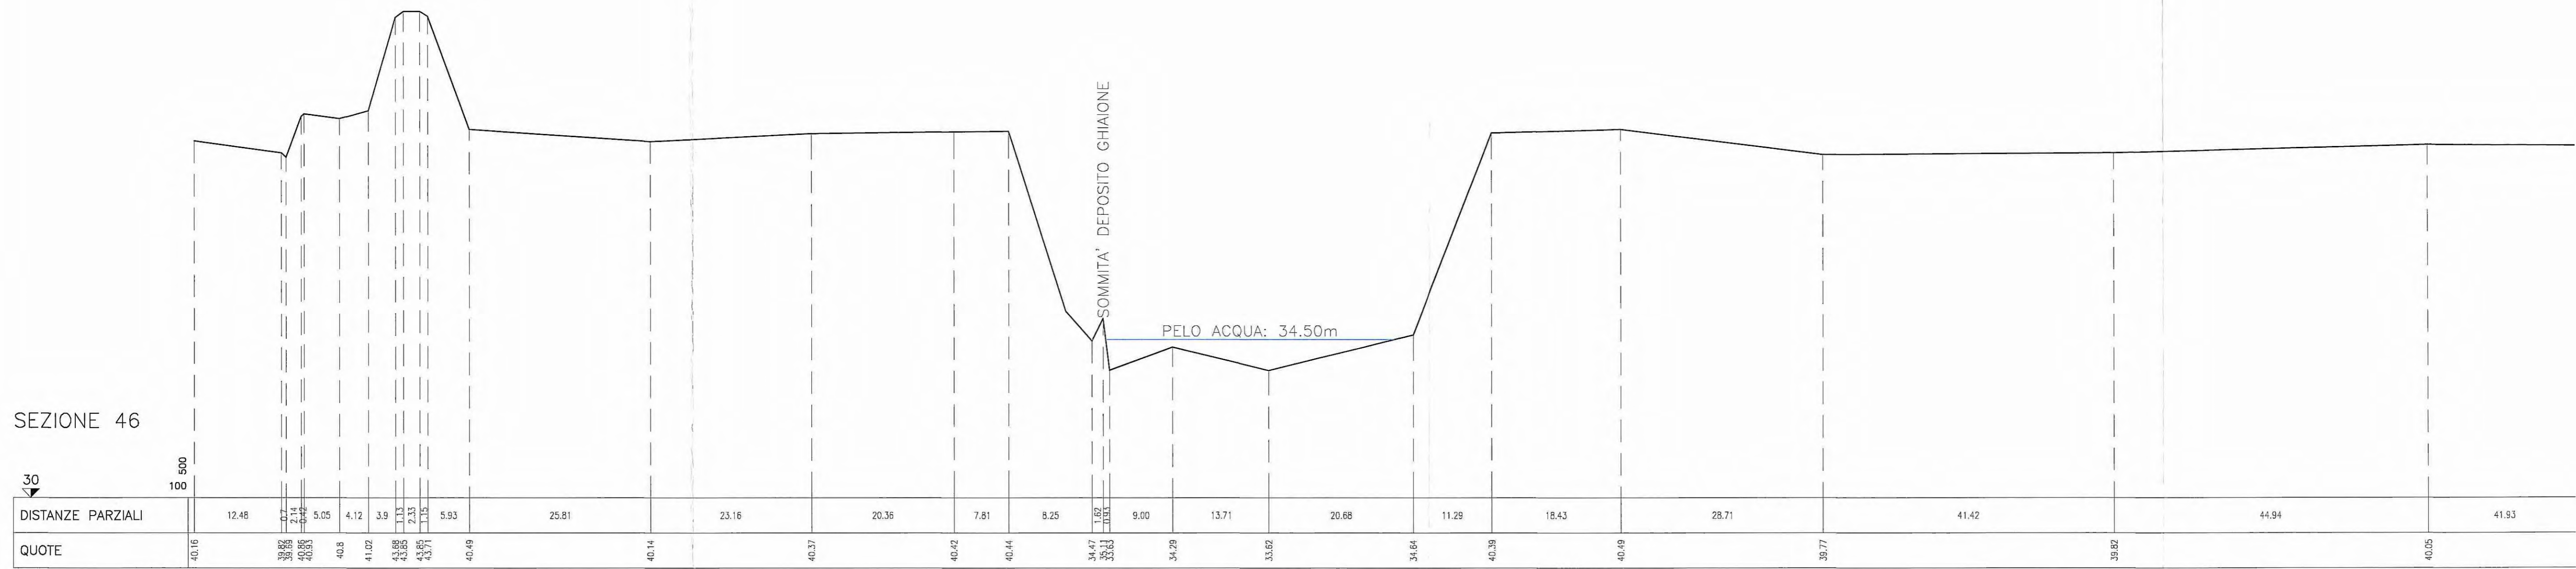

SEZIONE 46

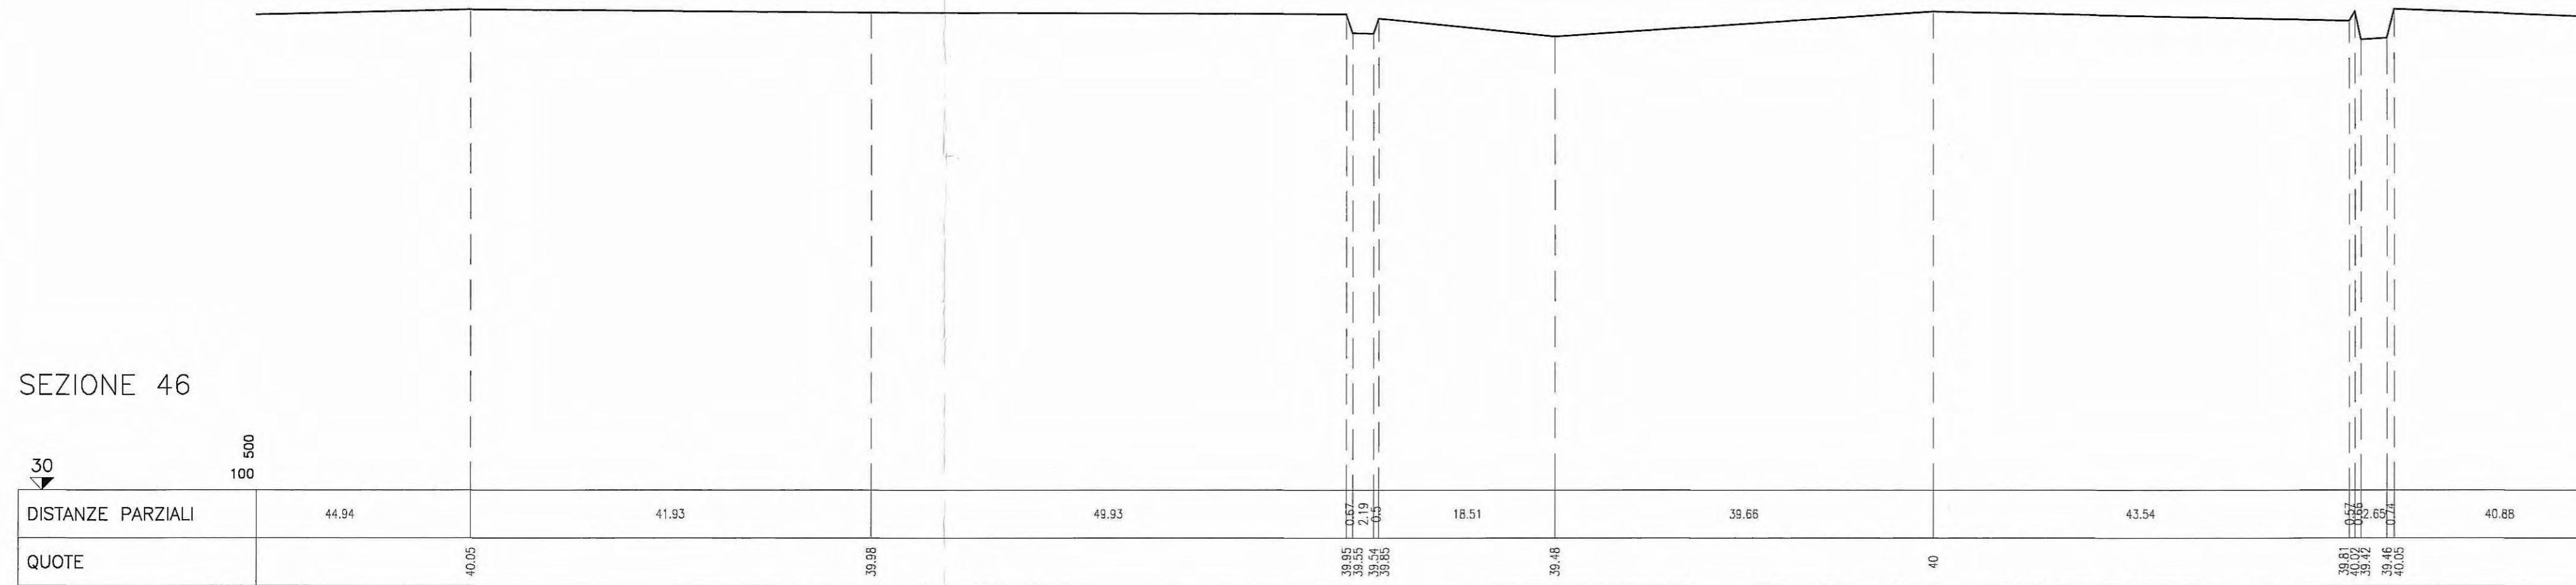

SEZIONE 46

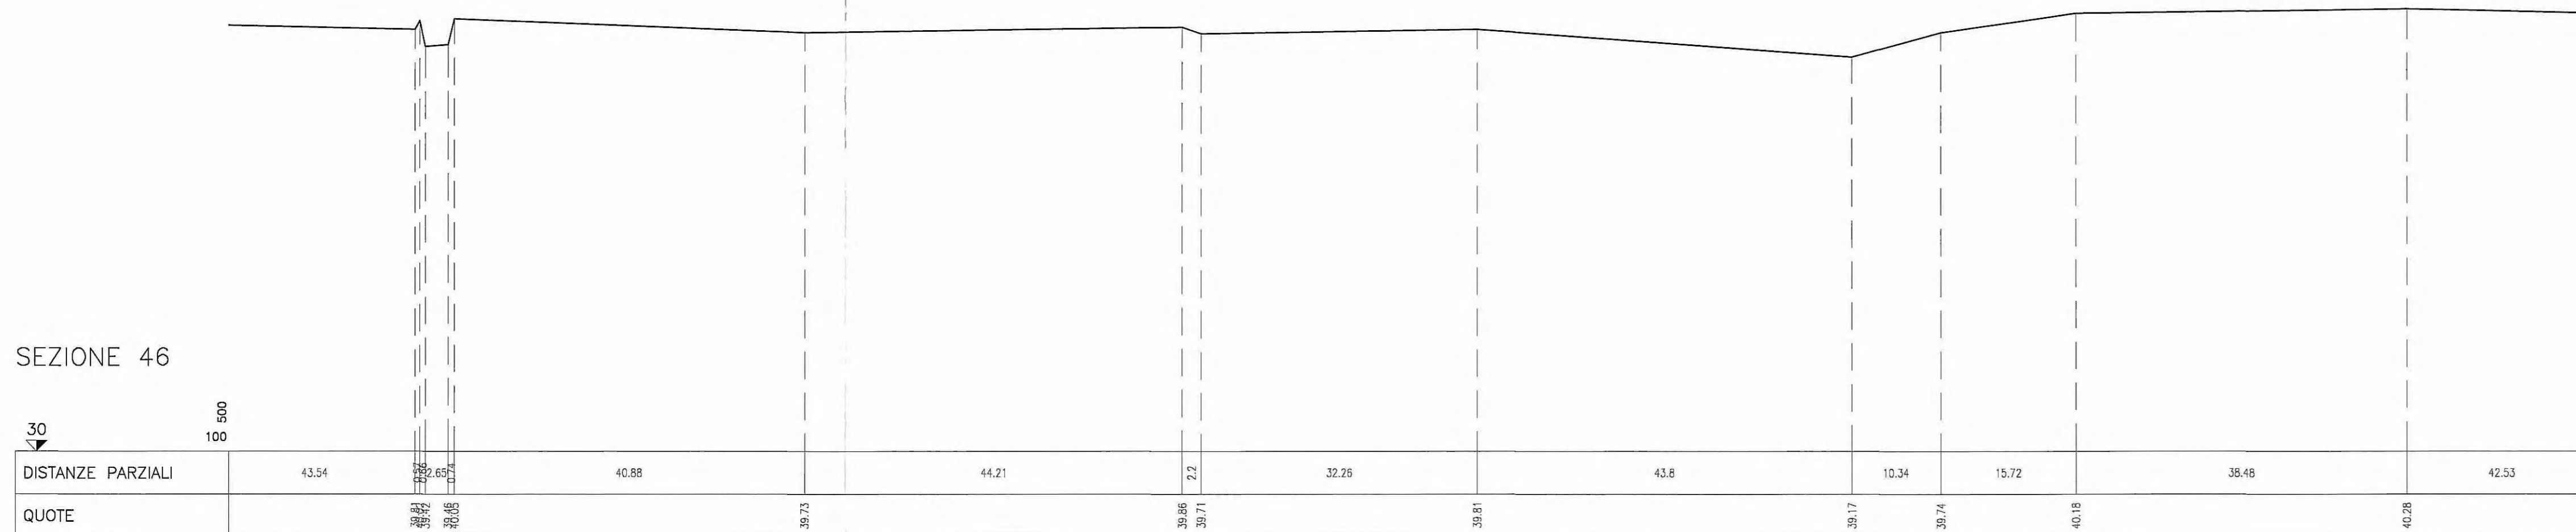

ELABORATI DI RIFERIMENTO
 GENERALE - GENERALE - GENERALE - RILIEVI - Planimetria stato di fatto - Tav. 14/29 RAAA 1 E I GE XX 01 R PL 014

Comittente:

AUTOCAMIONALE DELLA CISA S.p.A.
 Via Camboara 26/A - Frazione Ponte Taro - 43015 NOCETO (PR)

Impresa Esecutrice:

PIZZAROTTI
 FONDATA NEL 1910

**AUTOSTRADA DELLA CISA A15
 RACCORDO AUTOSTRADALE A15/A22
 CORRIDOIO PLURIMODALE TIRRENO-BRENNERO
 RACCORDO AUTOSTRADALE FRA L' AUTOSTRADA DELLA CISA-FONTEVIVO (PR)
 E L' AUTOSTRADA DEL BRENNERO-NOGAROLE ROCCA (VR). I LOTTO.**
 C.U.P. G61B04000060008 C.I.G. 307068161E

PROGETTO ESECUTIVO

AUTOCAMIONALE DELLA CISA S.p.A.
 Il Direttore TIBRE:  Il Responsabile del Procedimento:  Il Presidente: 

IMPRESA PIZZAROTTI & C. S.p.A.
 Il Direttore Tecnico:  **Ing. Luca Bonanetti** Il Geologo: NA

PROGETTAZIONE DI:
 **PIZZAROTTI**
 FONDATA NEL 1910 Il Progettista: **Ing. Fabio Nigrelli**
 Ordine degli Ingegneri della Provincia di Palermo n. 3581
 Coordinatore per la Sicurezza in fase di Progettazione: **Ing. Giovanni Maria Cepparotti**
 Ordine degli Ingegneri della Provincia di Viterbo n. 392

A.T.I.: **idresse engineering** **ROKSOUL S.p.A.** **VIA SERRAVALLE S.p.A.**

Consulenza specialistica a cura di:
 NA Progettista Responsabile Integrazione Prestazioni Specialistiche: **Ing. Pietro MAZZOLI**
 IMPRESA PIZZAROTTI & C. S.p.A. **Ing. Pietro MAZZOLI**
 Ordine degli Ingegneri della Provincia di Parma n. 821

Titolo Elaborato: **Generale Generale Generale - Rilievi** **Sezioni stato di fatto - Fiume Taro - n°46** **Data Emissione Progetto:** 18/03/2014
Scala: 1:500 / 1:100

Identif. Elaborato:		REVISIONE									
N.RO IDENTIFICATIVO	CODICE COMMESSA	LITTO	FASE	ENTE	AMBITO	CAT. OPERA	N.RO OPERA	PARTE OPERA	TIPO DOC.	N.RO PROGR. DOC.	REVISIONE
	RAAA	1	E	I	GE	XX	01	R	SZ	033	A

Rev.	18/03/2014	RIEMMISSIONE PROGETTO ESECUTIVO	A. TARGA	F. NIGRELLI	MAZZOLI
	Data	DESCRIZIONE REVISIONE	Redatto	Controllato	Approvato