



SEZIONI SU PILE


SEZIONE P14

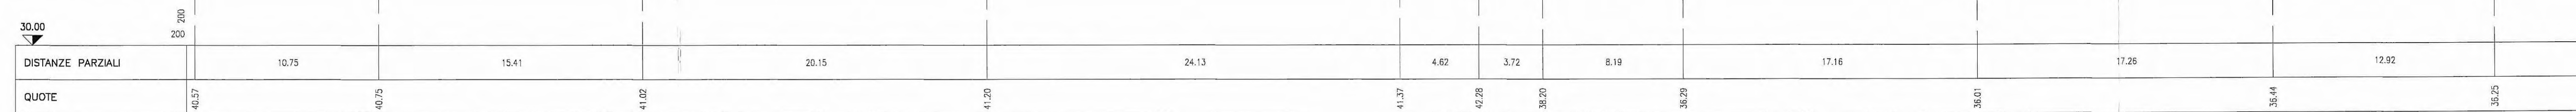


SEZIONE P14

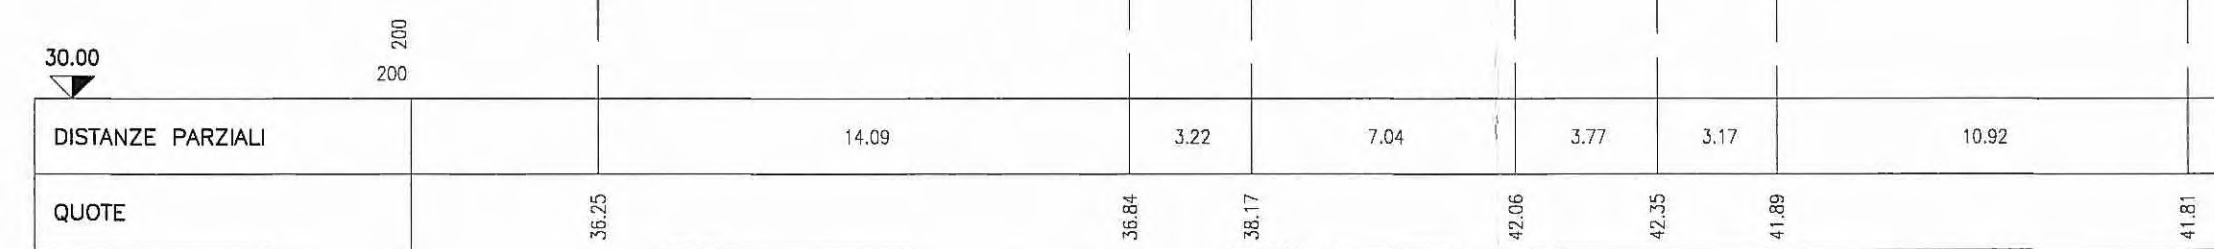

SEZIONE P15

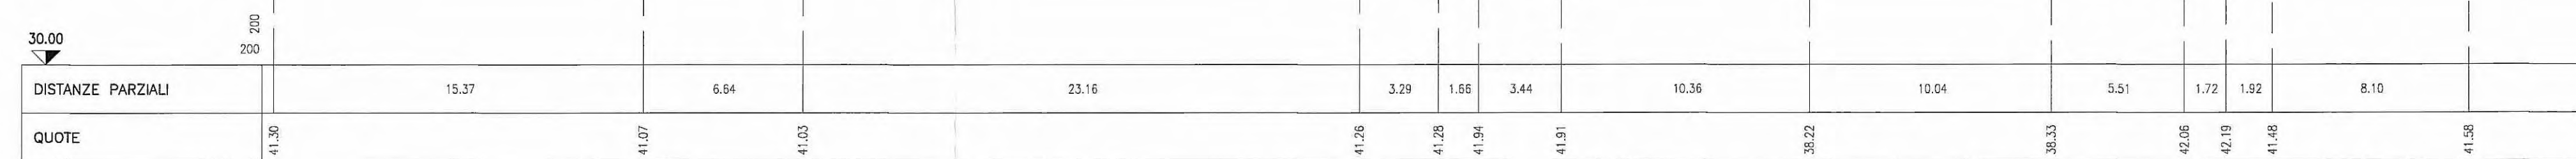

SEZIONE P15

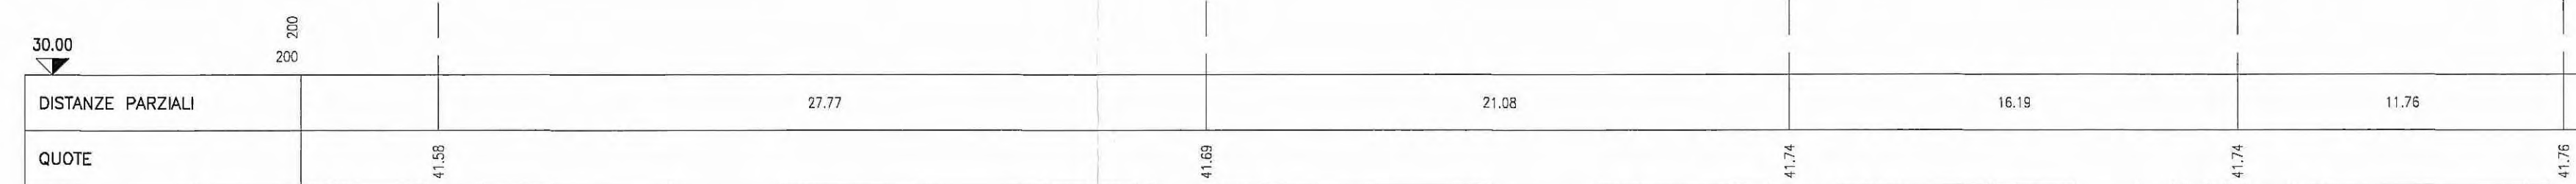

ELABORATI DI RIFERIMENTO

GENERALE - GENERALE - GENERALE - RILIEVI - Planimetria stato di fatto - Tav. 12/29 RAAA 1 E I GE XX 01 R PL 012

Committente:  AUTOCAMIONALE DELLA CISA S.P.A. Via Camboara 26/A - Frazione Ponte Taro - 43015 NOCETO (PR)	
Impresa Esecutrice:  PIZZAROTTI FONDATA NEL 1910	
AUTOSTRADA DELLA CISA A15 RACCORDO AUTOSTRADALE A15/A22 CORRIDOIO PLURIMODALE TIRRENO-BRENNERO RACCORDO AUTOSTRADALE FRA L' AUTOSTRADA DELLA CISA-FONTEVIVO (PR) E L' AUTOSTRADA DEL BRENNERO-NOGAROLE ROCCA (VR). I LOTTO. C.U.P. G61B0400060008 C.I.G. 307068161E	
PROGETTO ESECUTIVO	
AUTOCAMIONALE DELLA CISA S.p.A. Il Direttore TIBRE:  Il Responsabile del Procedimento:  Il Presidente: 	
IMPRESA PIZZAROTTI & C. S.p.A. Il Direttore Tecnico:  Dr. Ing. Luca Bonifantelli	Il Geologo: NA
PROGETTAZIONE DI:  PIZZAROTTI FONDATA NEL 1910	Il Progettista: Ing. Fabio Nigrelli Ordine degli Ingegneri della Provincia di Palermo n. 3581
A.T.I.: idrosse ROCKSOUL VIA ingegneria MANIFATTURA MANIFATTURA	Coordinatore per la Sicurezza in fase di Progettazione: Ing. Giovanni Maria Cepparotti Ordine degli Ingegneri della Provincia di Viterbo n. 392
Consulenza specialistica a cura di: NA	Progettista Responsabile Integrazione Prestazioni Specialistiche: Ing. Pietro Mazzoli Ordine degli Ingegneri della Provincia di Palermo n. 821
Titolo Elaborato: Generale Generale - Rilievi Sezioni stato di fatto - Pile - n°P14 e n°P15	
Data Emissione Progetto: 18/03/2014 Scala: 1:200	
Identif. Elaborato:	
N.RO IDENTIFICATIVO: <input type="checkbox"/>	CODICE COMMESSA: RAAA
LITTO: 1	FASE: E
ENTE: I	AMBITO: GE
DAT. OPERA: XX	N.RO OPERA: 01
PARTE OPERA: R	TIPO DOC.: SZ
N.RO PROJ. DOC.: 015	REVISIONE: A
A 18/03/2014	RIEMMISSIONE PROGETTO ESECUTIVO
Rev. Data	DESCRIZIONE REVISIONE
A. TARGA	F. NIGRELLI
Redatto	MAZZOLI
F. NIGRELLI	MAZZOLI
Controllo	Approvato