



SEZIONI SU PILE


SEZIONE P4

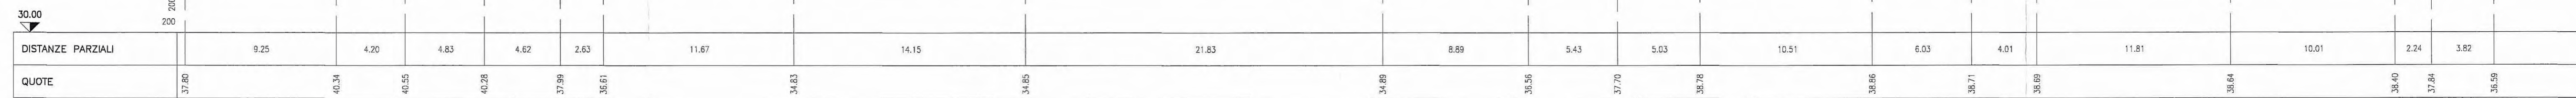


SEZIONE P4

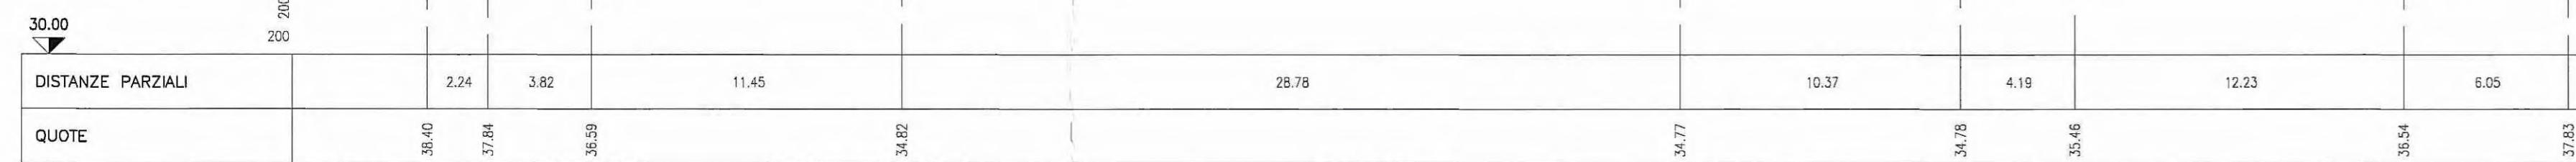

SEZIONE P5

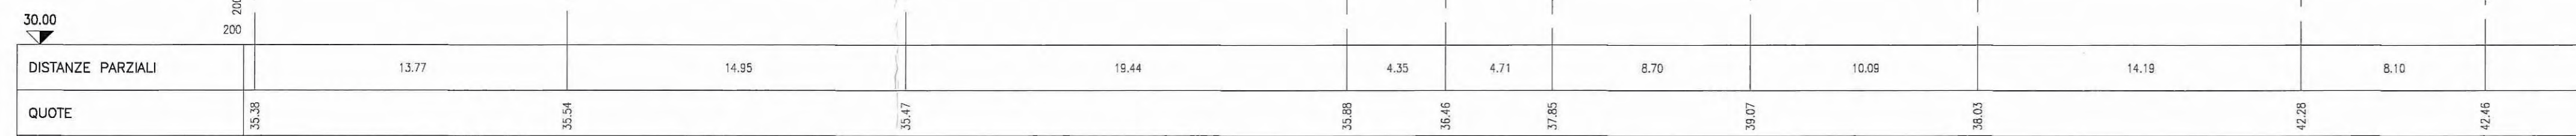

SEZIONE P5

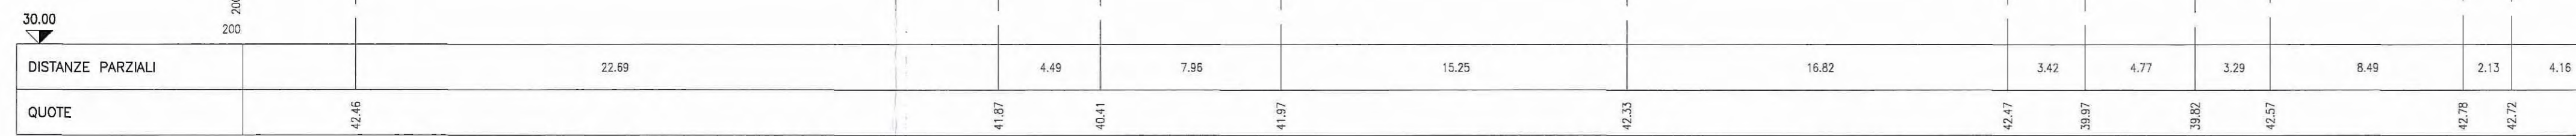

ELABORATI DI RIFERIMENTO

GENERALE - GENERALE - GENERALE - RILIEVI - Planimetria stato di fatto - Tav. 6/29 RAAA 1 E I GE XX 01 R PL 006  
 GENERALE - GENERALE - GENERALE - RILIEVI - Planimetria stato di fatto - Tav. 11/29 RAAA 1 E I GE XX 01 R PL 011

Committente: **AUTOCAMIONALE DELLA CISA S.p.A.**  
 Via Camboara 26/A - Frazione Ponte Taro - 43015 NOCETO (PR)

Impresa Esecutrice: **PIZZAROTTI**  
 FONDATA NEL 1910

**AUTOSTRADA DELLA CISA A15**  
**RACCORDO AUTOSTRADALE A15/A22**  
**CORRIDOIO PLURIMODALE TIRRENO-BRENNERO**  
**RACCORDO AUTOSTRADALE FRA L' AUTOSTRADA DELLA CISA-FONTEVIVO (PR)**  
**E L' AUTOSTRADA DEL BRENNERO-NOGAROLE ROCCA (VR). I LOTTO.**  
 C.U.P. G61B04000060008 C.I.G. 307068161E

**PROGETTO ESECUTIVO**

AUTOCAMIONALE DELLA CISA S.p.A.  
 Il Direttore TIBRE: *[Signature]* Il Responsabile del Progetto: *[Signature]* Il Presidente: *[Signature]*

IMPRESA PIZZAROTTI & C. S.p.A.  
 Il Direttore Tecnico: **IMPRESA PIZZAROTTI & C. S.p.A.**  
*Il Responsabile di Progetto*  
*Ing. Luca Bandanelli*

Il Geologo: NA

PROGETTAZIONE DI:  
**PIZZAROTTI**  
 FONDATA NEL 1910

Il Progettista:  
 Ing. Fabio Nigrelli  
 Ordine degli Ingegneri della Provincia di Palermo n. 3581

Coordinatore per la Sicurezza in fase di Progettazione:  
 Ing. Giovanni Maria Cepparotti  
 Ordine degli Ingegneri della Provincia di Viterbo n. 392

A.T.I.: **idroress** **ROCKSOUL** **VIA**  
 ingegnering s.p.a. s.p.a. s.p.a.  
 MANDATARIA MANDANTE ASSICURATORE

Consulenza specialistica a cura di:  
 NA

Progettista Responsabile Integrazione Prestazioni Specialistiche:  
 Impresa Pizzarotti & C. S.p.A. *[Signature]*  
 Ing. Pietro Mazzoli  
 Ordine degli Ingegneri della Provincia di Palermo n. 821

Titolo Elaborato: **Generale**  
**Generale**  
**Sezioni stato di fatto - Pile - n°P4 e n°P5**

Data Emisione Progetto: 18/03/2014  
 Scala: 1:200

Identif. Elaborato:

NUM. IDENTIFICATIVO	CODICE COMMESSA	LOTTO	FASE	ENTE	AMBITO	QU. OPERA	NUM. OPERA	PARTE OPERA	TIPO DOC.	NUM. PROGR. DOC.	REVISIONE
	RAAA	1	E	I	GE	XX	01	R	SZ	010	A

Rev.	18/03/2014	RIEMMISSIONE PROGETTO ESECUTIVO	A. TARGA	F. NIGRELLI	MAZZOLI
	Data	DESCRIZIONE REVISIONE	Redatto	Controllato	Approvato