



SEZIONI SU PILE


SEZIONE P6

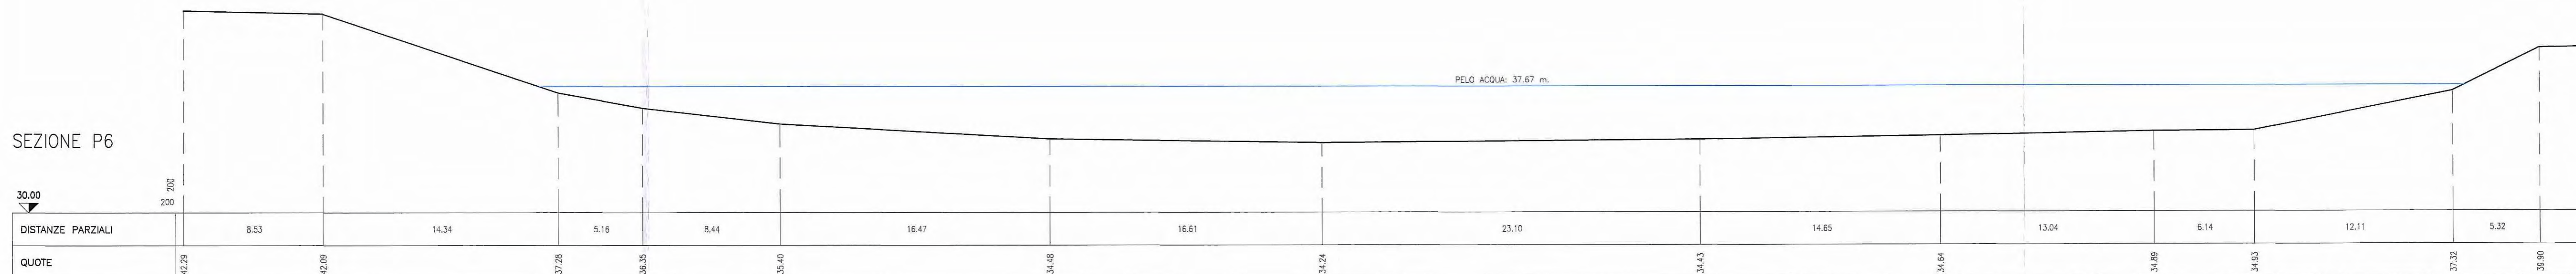


SEZIONE P6

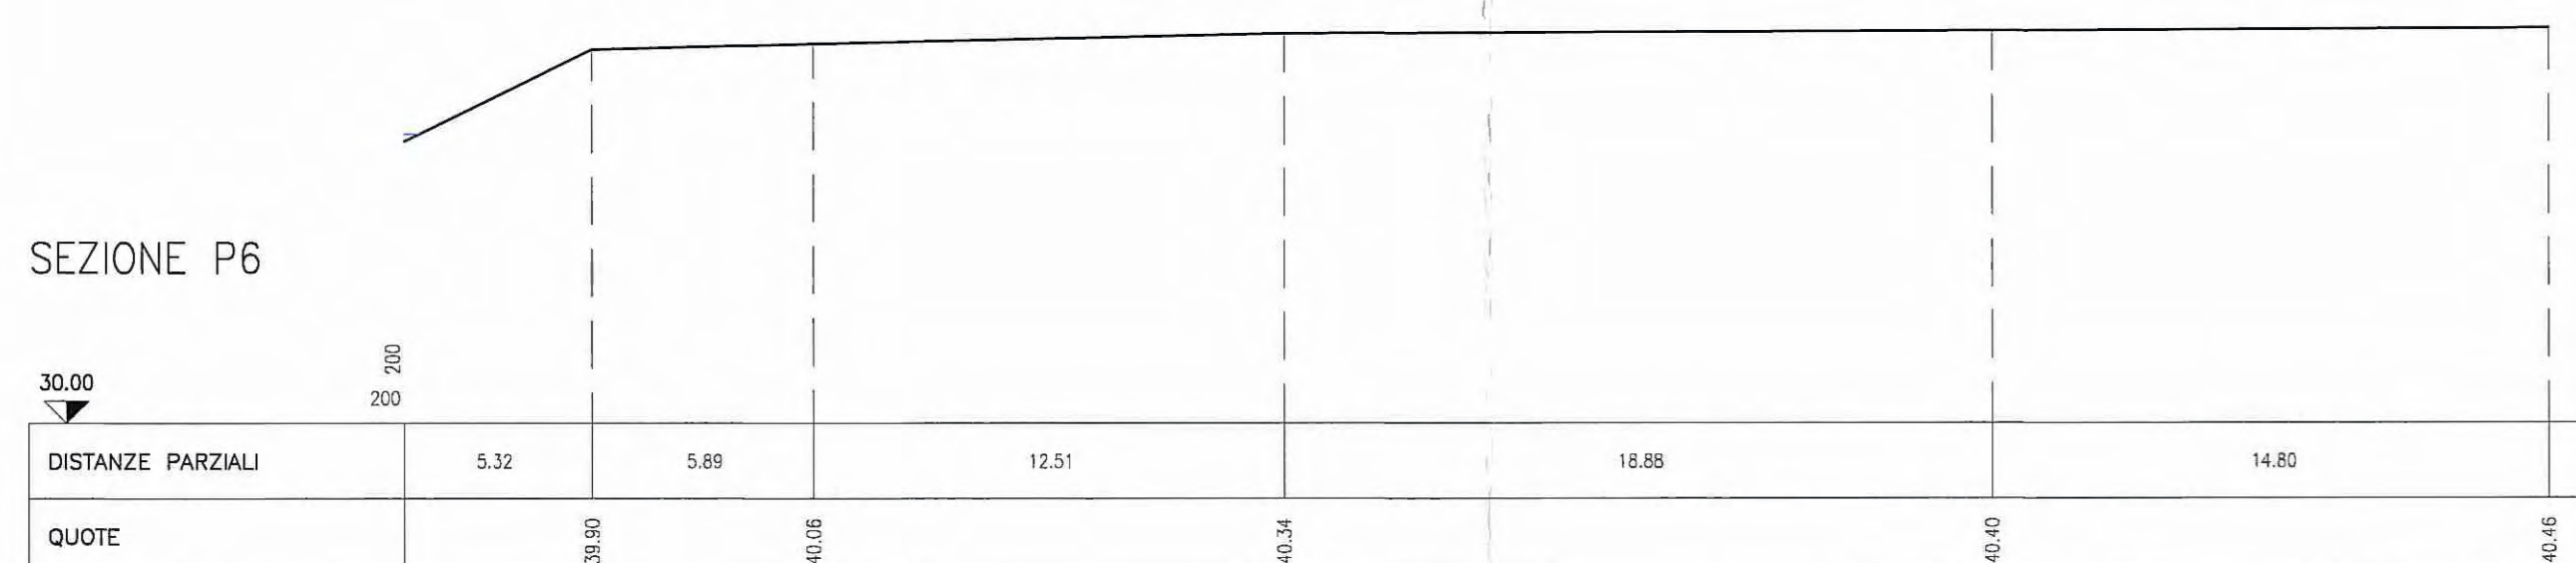


SEZIONE P7

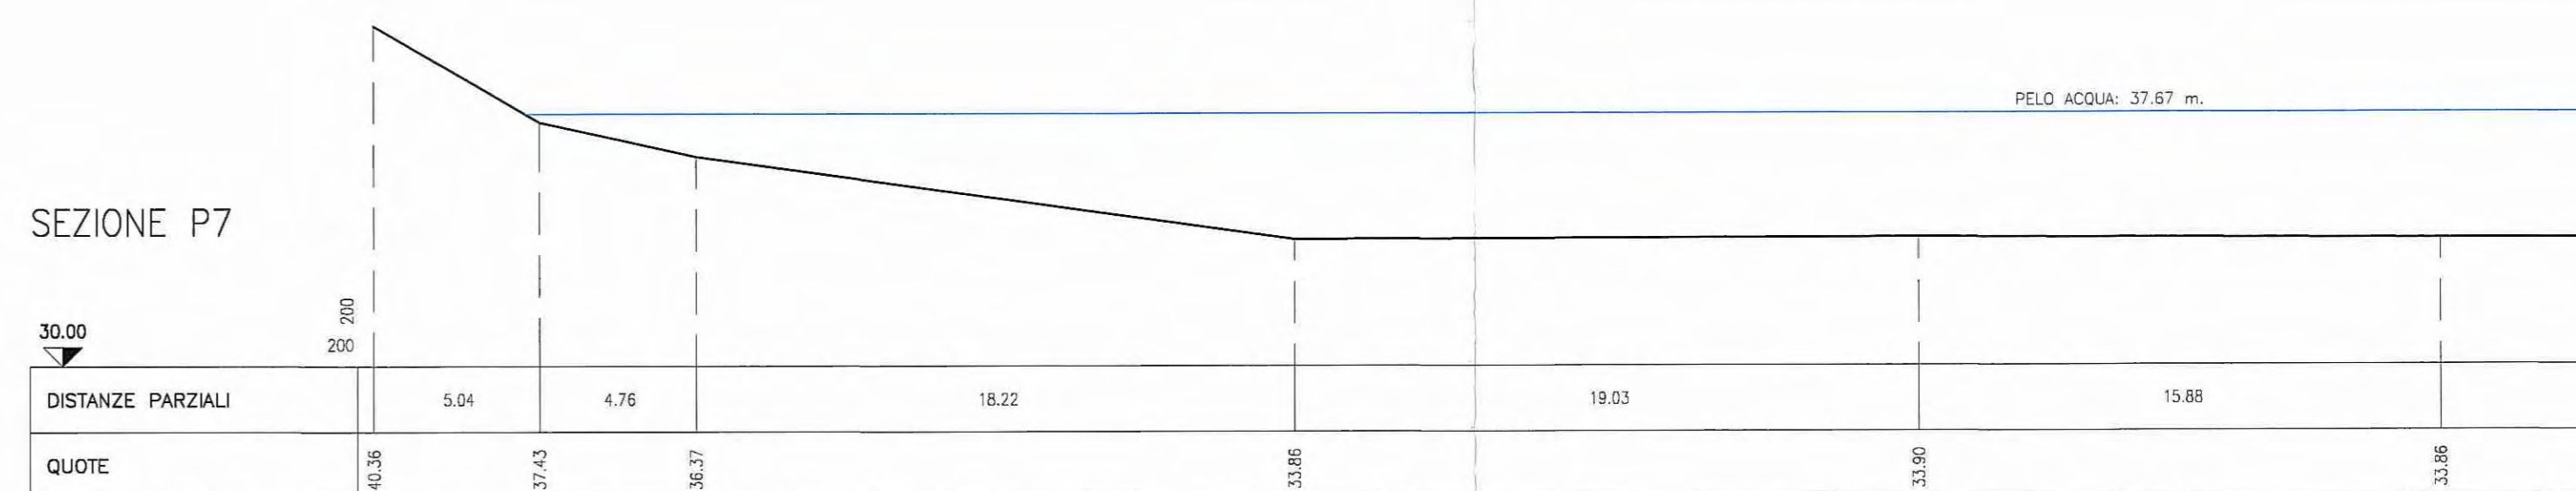

SEZIONE P7

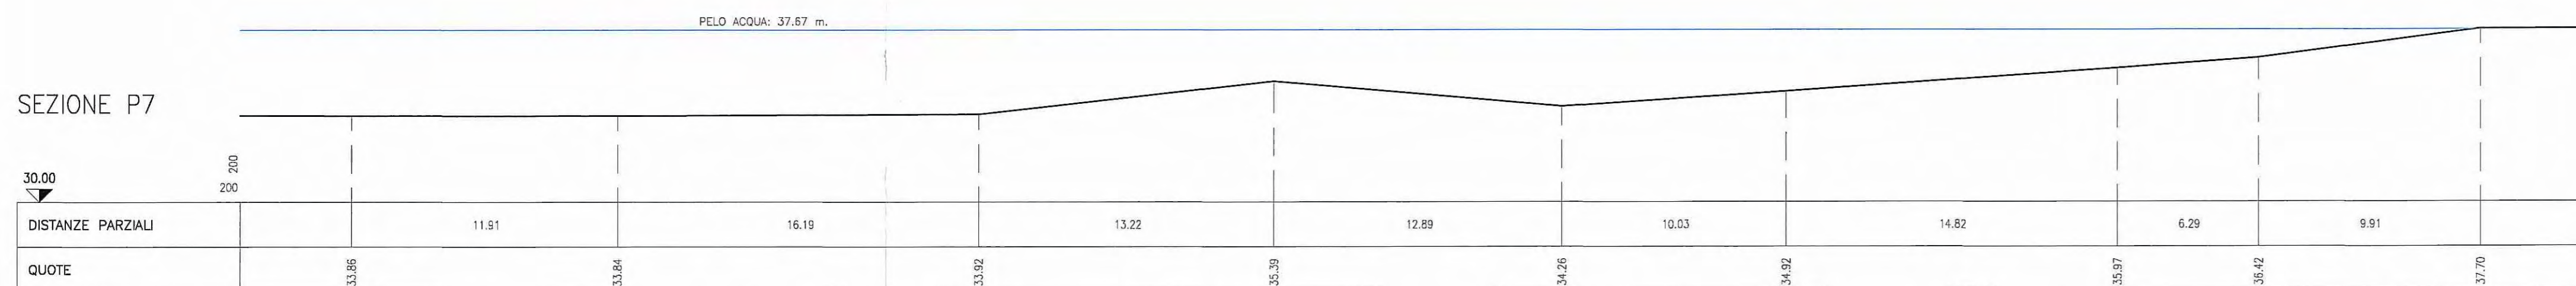

SEZIONE P7

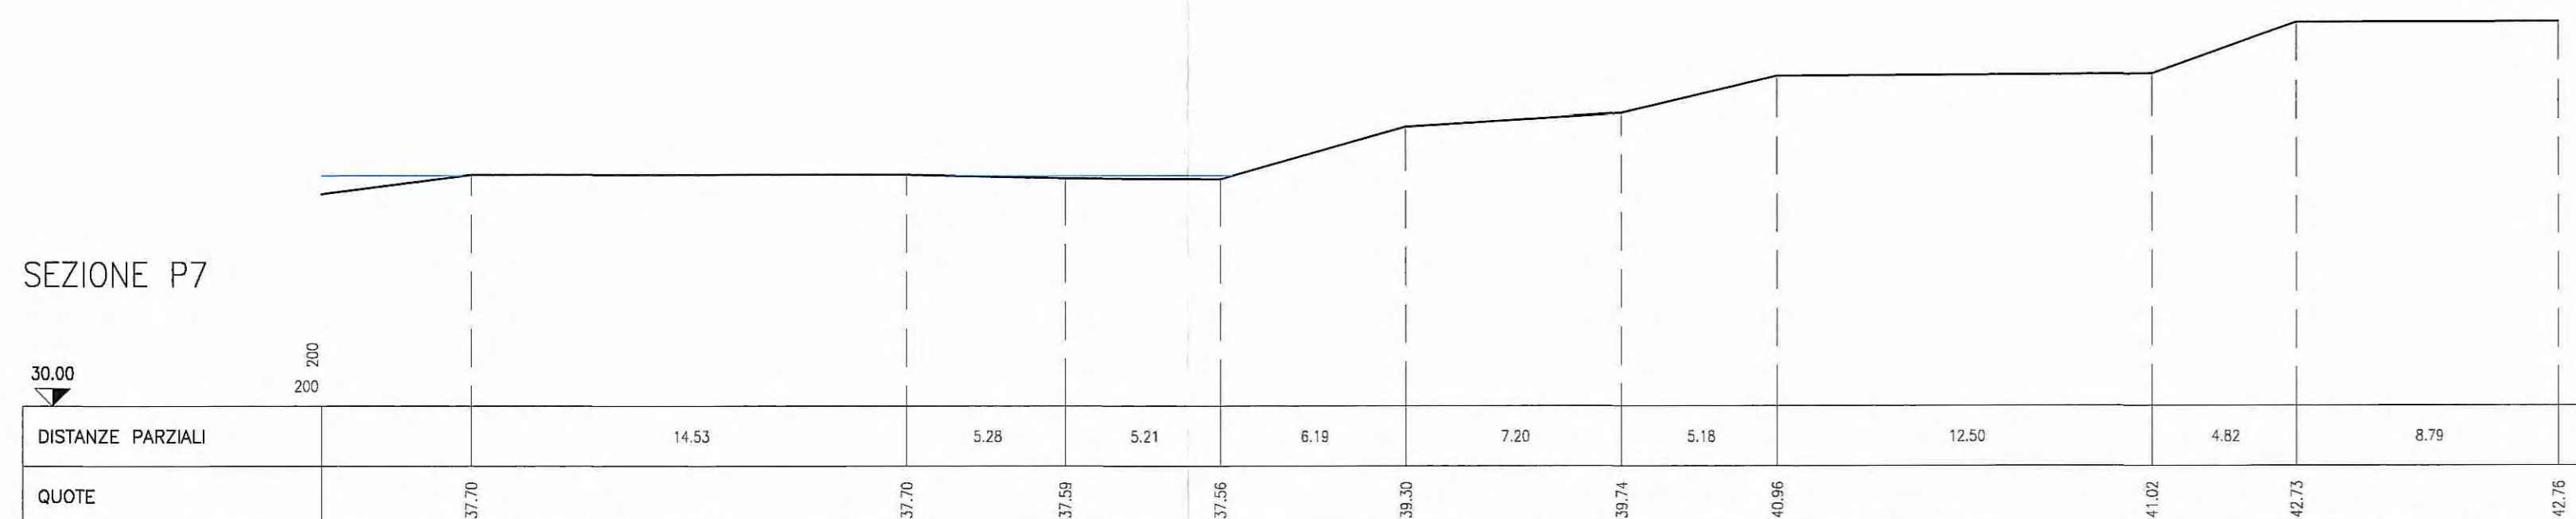

Committente: **AUTOCAMIONALE DELLA CISA S.p.A.**
Via Camboara 26/A - Frazione Ponte Taro - 43015 NOCETO (PR)

Impresa Esecutrice: **PIZZAROTTI**
FONDATA NEL 1910

AUTOSTRADA DELLA CISA A15
RACCORDO AUTOSTRADALE A15/A22
CORRIDOIO PLURIMODALE TIRRENO-BRENNERO
RACCORDO AUTOSTRADALE FRA L' AUTOSTRADA DELLA CISA-FONTEVIVO (PR)
E L' AUTOSTRADA DEL BRENNERO-NOGAROLE ROCCA (VR). I LOTTO.
C.U.P. G61B0400060008 C.I.G. 307068161E

PROGETTO ESECUTIVO

AUTOCAMIONALE DELLA CISA S.p.A.
Il Direttore TIRE: *A* Il Responsabile del Procedimento: *J* Il Presidente: *F*

IMPRESA PIZZAROTTI & C. S.p.A.
Il Direttore Tecnico: *Il Responsabile di Progetto*
Dot. Ing. Luca Sandretti

Il Geologo: NA

PROGETTAZIONE DI:
PIZZAROTTI
FONDATA NEL 1910

Il Progettista:
Ing. Fabio Nigrelli
Ordine degli Ingegneri della Provincia di Palermo n. 3581

Coordinatore per la Sicurezza in fase di Progettazione:
Ing. Giovanni Maria Cepparotti
Ordine degli Ingegneri della Provincia di Viterbo n. 392

A.T.I.: **idroress** **ROCKSOUL** **VIA**
engineering s.p.a. s.p.a. s.p.a.
MANDATARIA MANDATARIA MANDATARIA

Consulenza specialistica a cura di:
NA

Progettista Responsabile, Integrazione, Preparazione Specialistiche:
Impresa Pizzarotti & C. S.p.A. PIZZAROTTI
Ing. Pietro Mazzoli
INGEGNERE DELLA PROV. DI ROMA n. 821
Ordine degli Ingegneri della Provincia di Roma n. 821

Titolo Elaborato: **Generale**
Generale
Generale - Rilievi
Sezioni stato di fatto - Pile - n°P6 e n°P7

Data Emisione Progetto: 18/03/2014
Scala: 1:200

N.RO IDENTIFICATIVO	CODICE COMMESSA	LOTTO	FASE	ENTE	AMBITO	DATA OPERA	N.RO OPERA	PARTE OPERA	TIPO DOC.	N.RO PROG. DOC.	REVISIONE
	RAAA	1	E	I	GE	XX	01	R	SZ	011	A

ELABORATI DI RIFERIMENTO
GENERALE - GENERALE - GENERALE - RILIEVI - Planimetria stato di fatto - Tav. 11/29 RAAA 1 E I GE XX 01 R PL 011

Rev.	18/03/2014	REMISSIONE PROGETTO ESECUTIVO	A. TARGA	F. NIGRELLI	MAZZOLI
	Data	DESCRIZIONE REVISIONE	Ridatto	Controllo	Approvato

ELABORATI DI RIFERIMENTO

GENERALE - GENERALE - GENERALE - RILIEVI - Planimetria stato di fatto - Tav. 11/29 RAAA 1 E I GE XX 01 R PL 011

Rev.	18/03/2014	REMISSIONE PROGETTO ESECUTIVO	A. TARGA	F. NIGRELLI	MAZZOLI
	Data	DESCRIZIONE REVISIONE	Ridatto	Controllo	Approvato