



SEZIONI SU PILE


SEZIONE P8

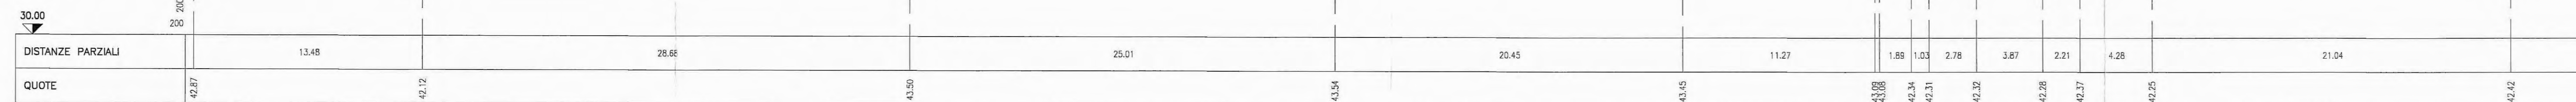


SEZIONE P8

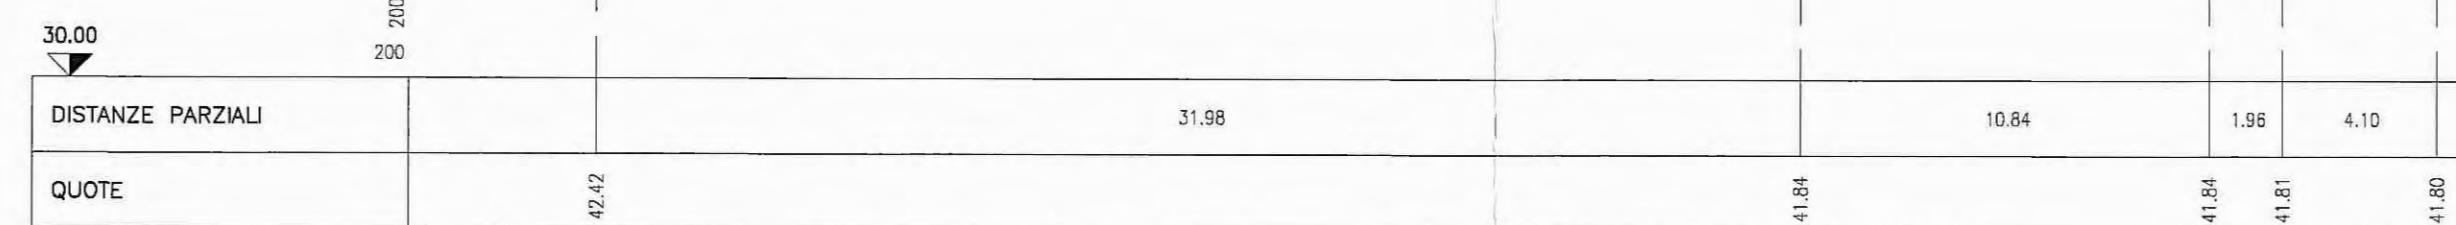

SEZIONE P9

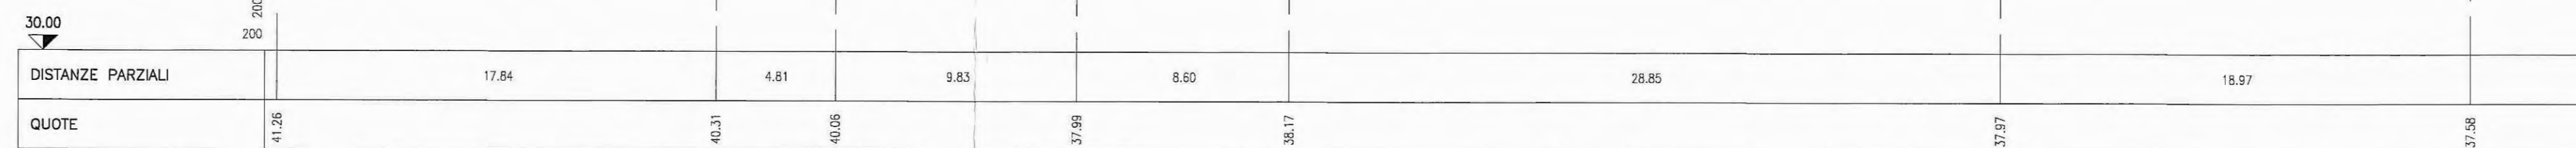

SEZIONE P9

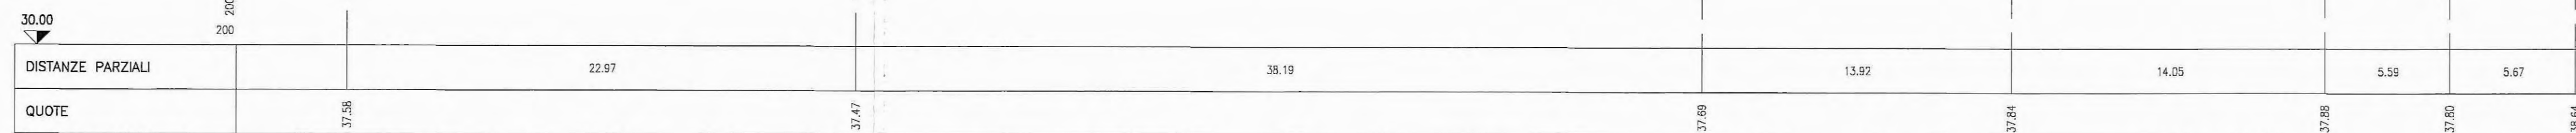

ELABORATI DI RIFERIMENTO  
 GENERALE - GENERALE - GENERALE - RILIEVI - Planimetria stato di fatto - Tav. 11/29 RAAA 1 E | GE XX 01 R PL 011



**AUTOCAMIONALE DELLA CISA S.p.A.**  
 Via Camboara 26/A - Frazione Ponte Tarò - 43015 NOCETO (PR)

**PIZZAROTTI**  
 FONDATA NEL 1910

**AUTOSTRADA DELLA CISA A15  
 RACCORDO AUTOSTRADALE A15/A22  
 CORRIDOIO PLURIMODALE TIRRENO-BRENNERO  
 RACCORDO AUTOSTRADALE FRA L' AUTOSTRADA DELLA CISA-FONTEVIVO (PR)  
 E L' AUTOSTRADA DEL BRENNERO-NOGAROLE ROCCA (VR). I LOTTO.**  
 C.U.P. G61B04000060008 C.I.G. 307068161E

**PROGETTO ESECUTIVO**

IMPRESA PIZZAROTTI & C. S.p.A.  
Il Direttore: *[Signature]*

Il Responsabile del Progetto: *[Signature]*

Il Presidente: *[Signature]*

IMPRESA PIZZAROTTI & C. S.p.A.  
Il Direttore Tecnico: *[Signature]*  
Dot. Ing. Lucia Bonadonna

Il Geologo:  
NA

PROGETTAZIONE DI:  
**PIZZAROTTI**  
FONDATA NEL 1910  
A.T.I.: **idrosse** **rocksoil** **VIA**  
engineering **VIASOIL** **VIASOIL**  
S.p.A. S.p.A. S.p.A.

Il Progettista:  
Ing. Fabio Nigrelli  
Ordine degli Ingegneri della Provincia di Parma n. 3581  
Il Coordinatore per la Sicurezza in fase di Progettazione:  
Ing. Giovanni Maria Cepparotti  
Ordine degli Ingegneri della Provincia di Viterbo n. 392

Consulenza specialistica a cura di:  
NA

Progettista Responsabile dell'Integrazione e della Direzione Lavori:  
Impresa Pizzarotti & C. S.p.A.  
Ing. Pietro Mazzone  
Ordine degli Ingegneri della Provincia di Parma n. 3581

Titolo Elaborato:  
**Generale  
Generale  
Generale - Rilievi**  
Sezioni stato di fatto - Pile - n°P8 e n°P9

Data Emissione Progetto:  
18/03/2014  
Scala:  
1:200

Identif. Elaborato:  
N.RO IDENTIFICATIVO:  CODICE COMMESSA: **RAAA** LOTTO: **1** FASE: **E** ENTE: **I** AMBITO: **GE** QLT. OPERA: **XX** N.RO OPERA: **01** PARTE OPERA: **R** TIPO DOC.: **SZ** N.RO PROC. DOC.: **012** REVISIONE: **A**

Rev.	Data	DESCRIZIONE REVISIONE	A. TARGA Redatto	F. NIGRELLI Controllato	MAZZOLI Approvato
A	18/03/2014	RIEMMISSIONE PROGETTO ESECUTIVO			