



SEZIONI SU TORRENTE RECCHIO

SEZIONE 169

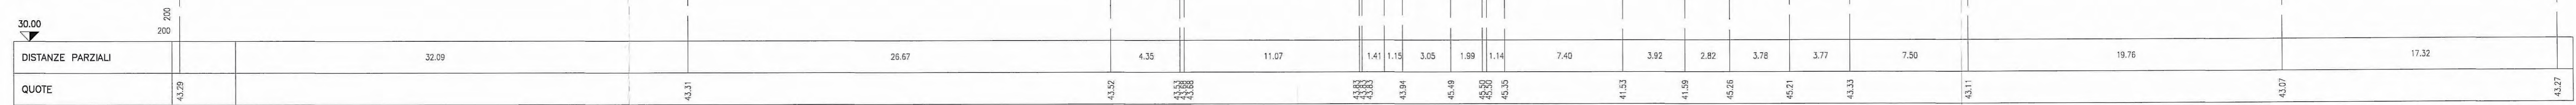


SEZIONE 168


ESEGUITA SU RILIEVO AUTOCISA

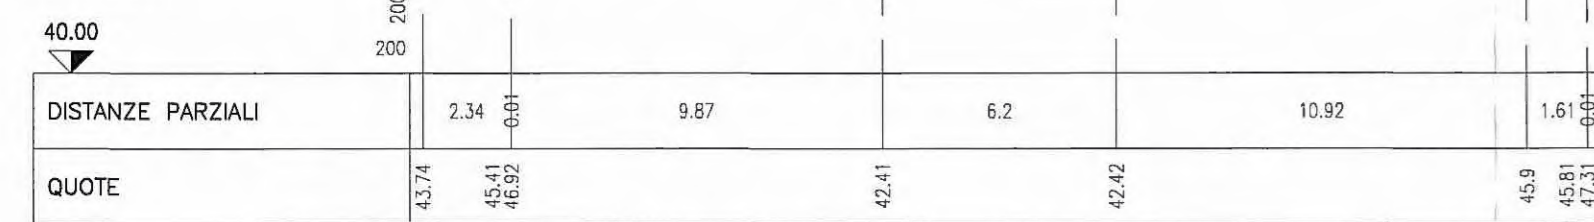

SEZIONE 170

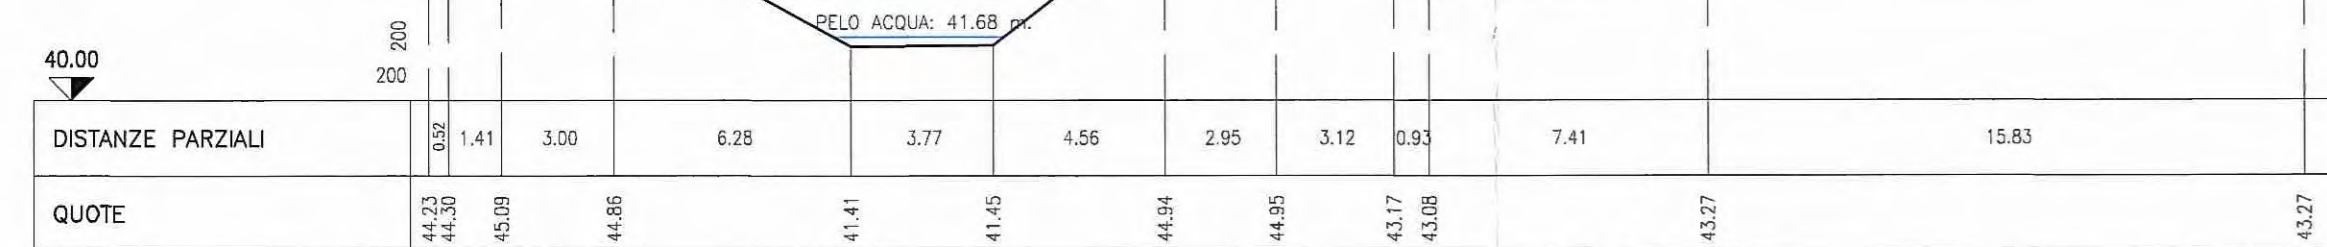


SEZIONE 171

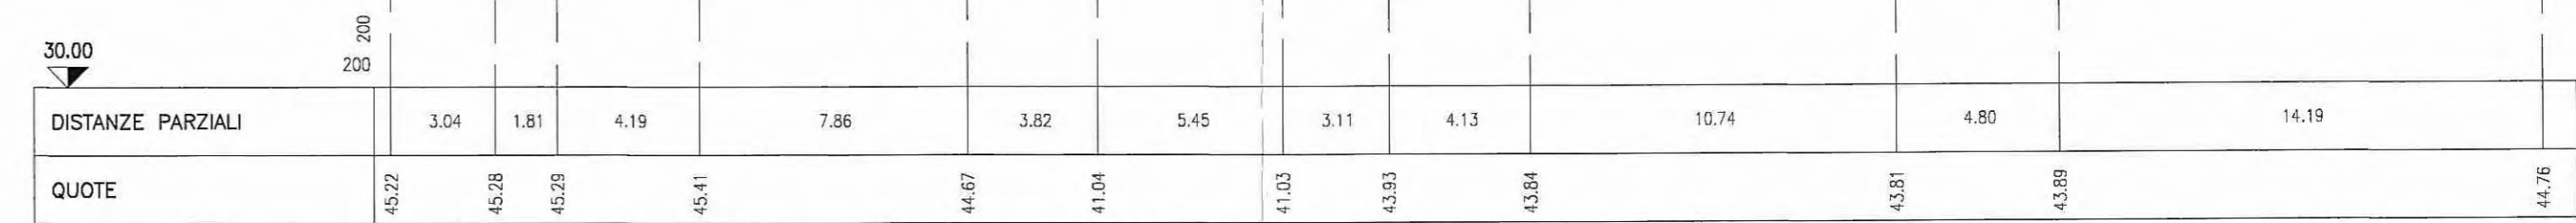


SEZIONI SU CANALE OTTO MULINI

SEZIONE 172

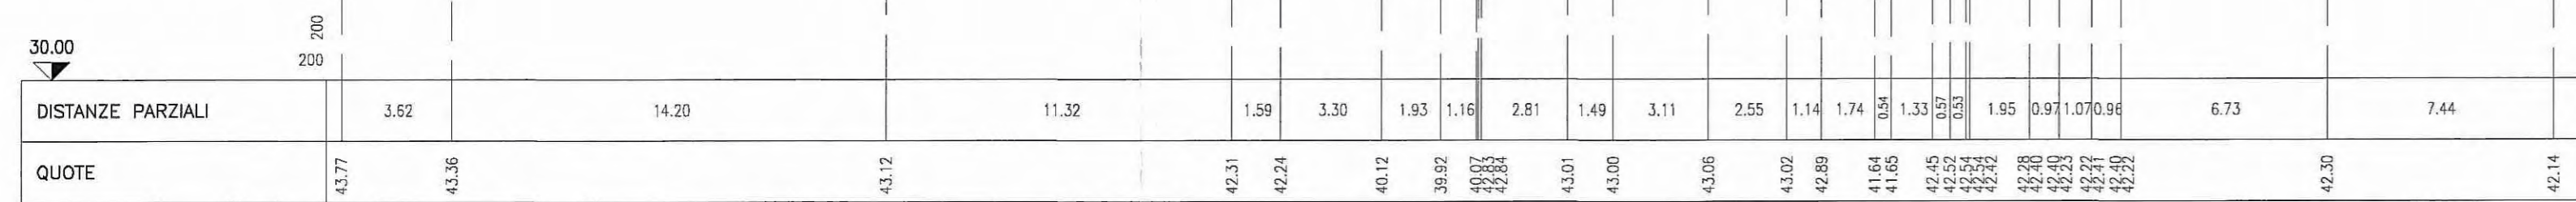

SEZIONE 173

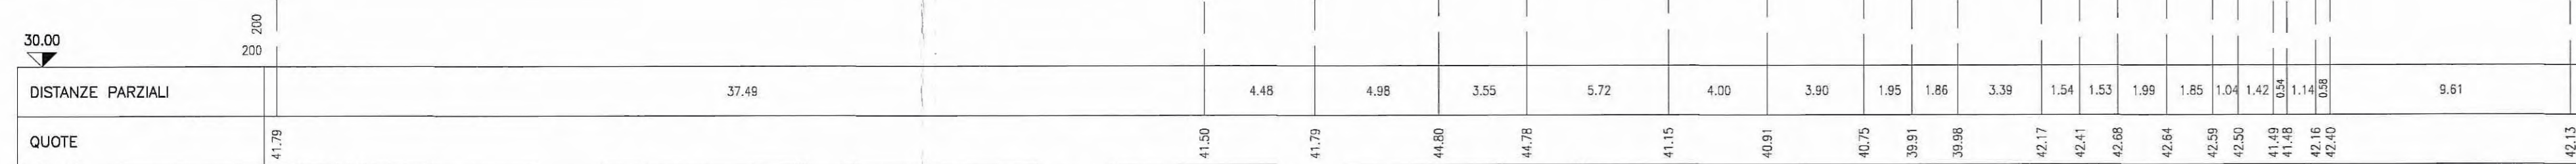

ELABORATI DI RIFERIMENTO

GENERALE - GENERALE - GENERALE - RILIEVI - Planimetria stato di fatto - Tav. 5/29	RAAA 1 E I GE XX 01 R PL 005	GENERALE - GENERALE - GENERALE - RILIEVI - Planimetria stato di fatto - Tav. 24/29	RAAA 1 E I GE XX 01 R PL 024
GENERALE - GENERALE - GENERALE - RILIEVI - Planimetria stato di fatto - Tav. 6/29	RAAA 1 E I GE XX 01 R PL 006		
GENERALE - GENERALE - GENERALE - RILIEVI - Planimetria stato di fatto - Tav. 12/29	RAAA 1 E I GE XX 01 R PL 012		

Committente: **AUTOCAMIONALE DELLA CISA S.p.A.**
Via Camboara 26/A - Frazione Ponte Taro - 43015 NOCETO (PR)

Impresa Esecutrice: **PIZZAROTTI** FONDATA NEL 1910

AUTOSTRADA DELLA CISA A15
RACCORDO AUTOSTRADALE A15/A22
CORRIDOIO PLURIMODALE TIRRENO-BRENNERO
RACCORDO AUTOSTRADALE FRA L' AUTOSTRADA DELLA CISA-FONTEVIVO (PR)
E L' AUTOSTRADA DEL BRENNERO-NOGAROLE ROCCA (VR). I LOTTO.
C.U.P. G61B0400060008 C.I.G. 307068161E

PROGETTO ESECUTIVO

AUTOCAMIONALE DELLA CISA S.p.A.
Il Direttore TIBRE: *[Signature]* Il Responsabile del Procedimento: *[Signature]* Il Presidente: *[Signature]*

IMPRESA PIZZAROTTI & C. S.p.A.
Il Direttore Tecnico: *[Signature]* Il Geologo: NA

PROGETTAZIONE DI: **PIZZAROTTI** FONDATA NEL 1910
A.T.I.: **idroresse** **ROCKSOIL** **VIA**
MANGIATARA MANGIATARA MANGIATARA
Il Progettista: **Ing. Fabio Nigrelli**
Ordine degli Ingegneri della Provincia di Palermo n. 3581
Coordinatore per la Sicurezza in fase di Progettazione: **Ing. Giovanni Maria Cepparotti**
Ordine degli Ingegneri della Provincia di Viterbo n. 392

Consulenza specialistica a cura di: **ING. PIETRO MAZZOLI**
Impresa Pizzarotti & C. S.p.A. **ING. PIETRO MAZZOLI**
ISCRIZIONE ALBO INGEGNERI PARMA n. 821
Ordine degli Ingegneri della Provincia di Parma n. 821

Titolo Elaborato: **Generale Generale - Rilievi**
Sezioni stato di fatto - Torrente Recchio - Canale Otto Mulini - da n°168 a n°173
Data Emissione Progetto: 18/03/2014
Scala: 1:200

NUMERO IDENTIFICATIVO	CODICE COMMESSA	LOTTO	FASE	ENTE	AMBITO	DATA OPERA	NUMERO OPERA	PARTI OPERA	TIPO DOC.	NUMERO PROGR. DOC.	REVISIONE
	RAAA	1	E	I	GE	XX	01	R	SZ	004	A

Rev.	18/03/2014	RIEMMISSIONE PROGETTO ESECUTIVO	A. TARGA	F. NIGRELLI	MAZZOLI
	Data	DESCRIZIONE REVISIONE	Redatto	Controllato	Approvato