



SEZIONI SU TORRENTE RECCHIO


SEZIONE 155

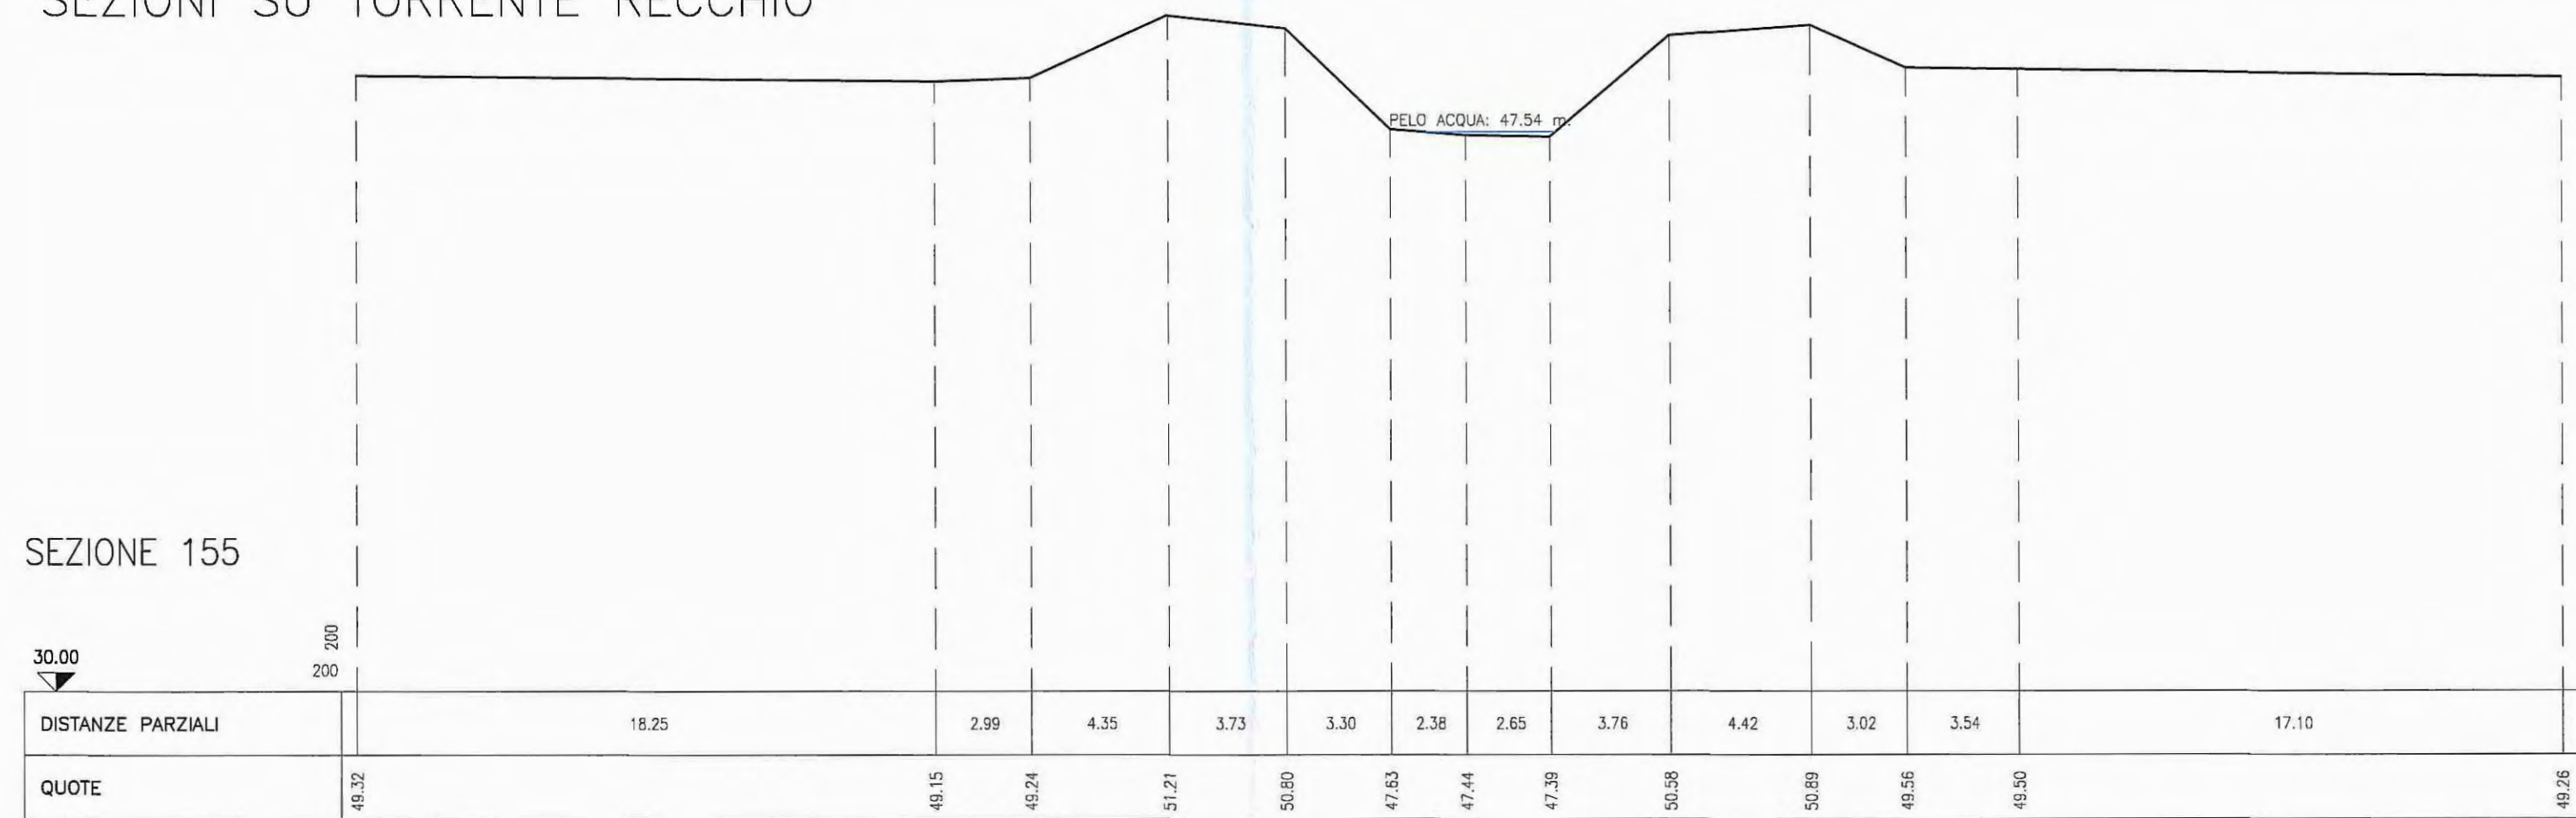


SEZIONE 156

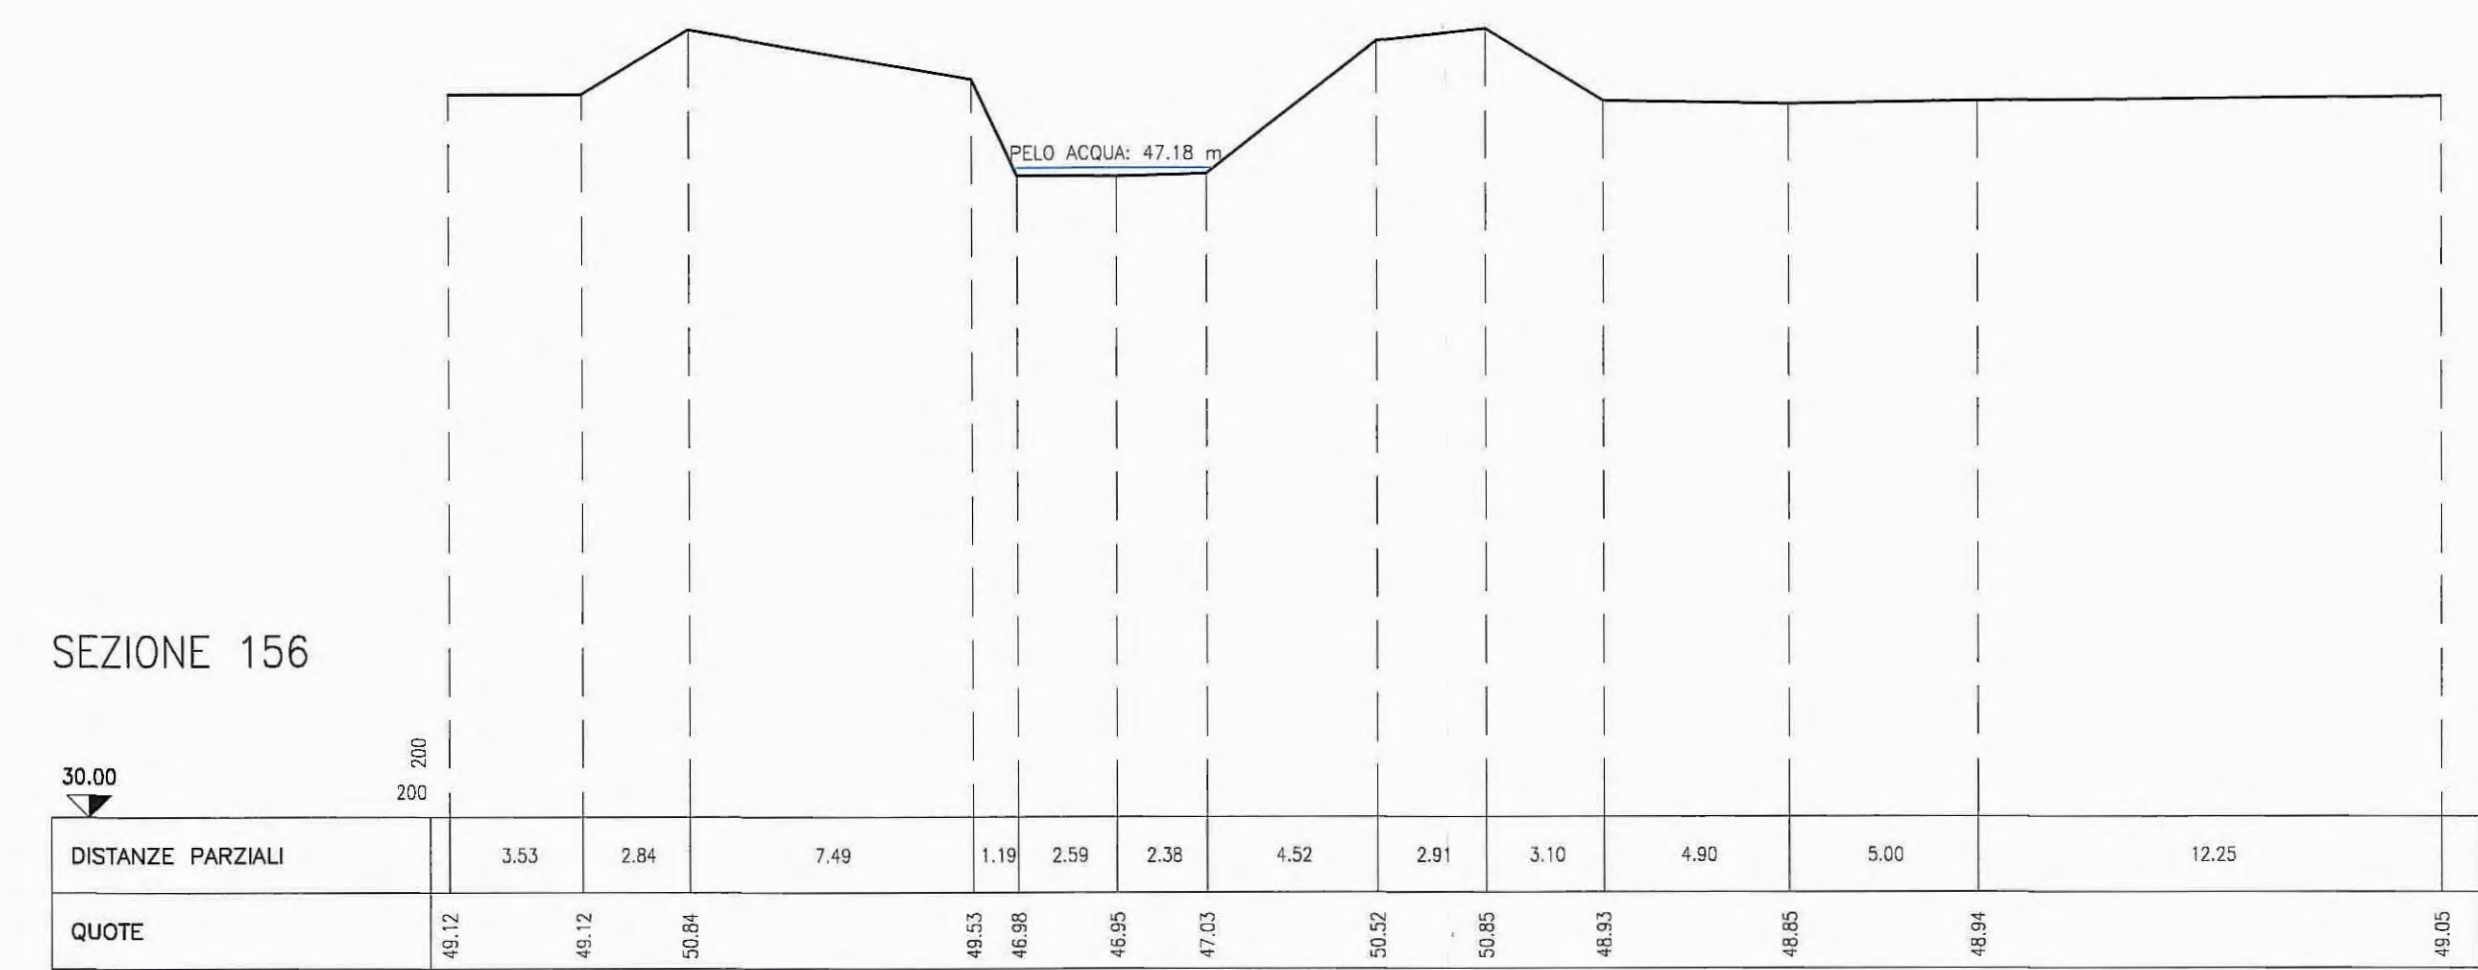


SEZIONE 157

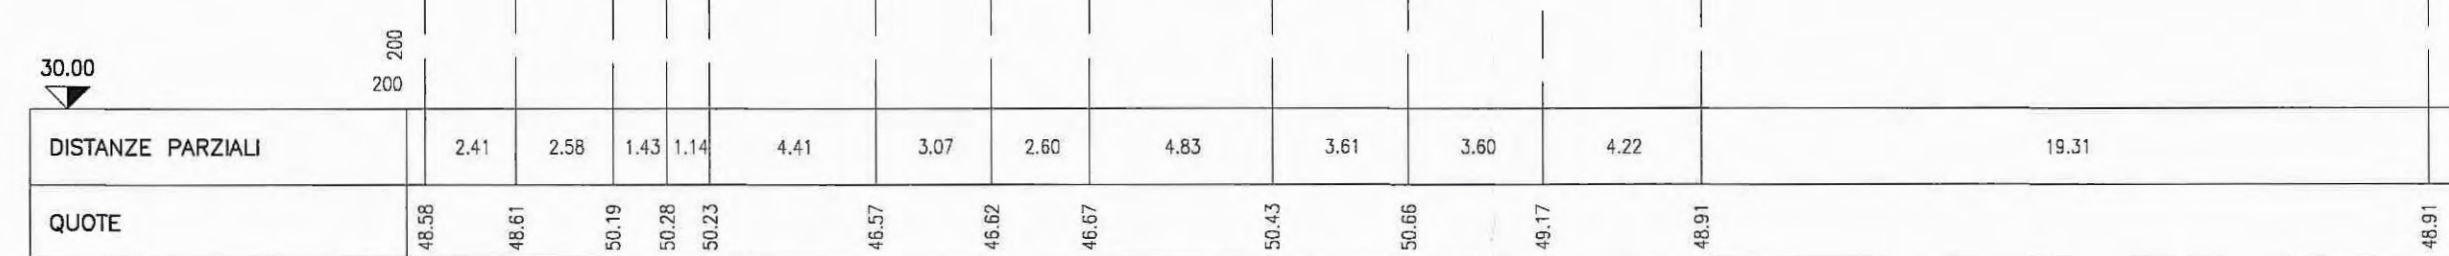


SEZIONE 158

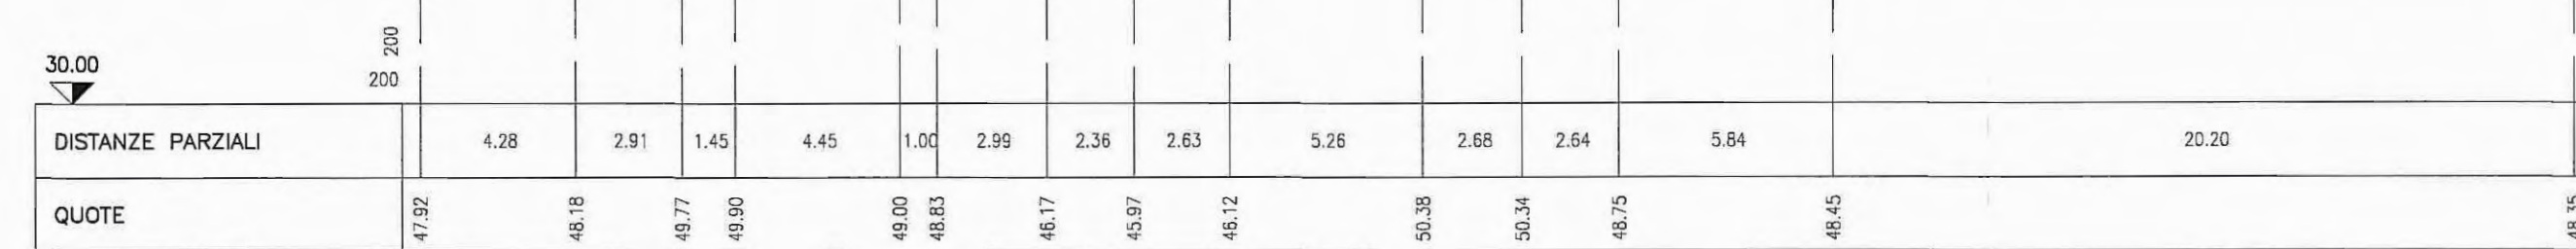

SEZIONE 159

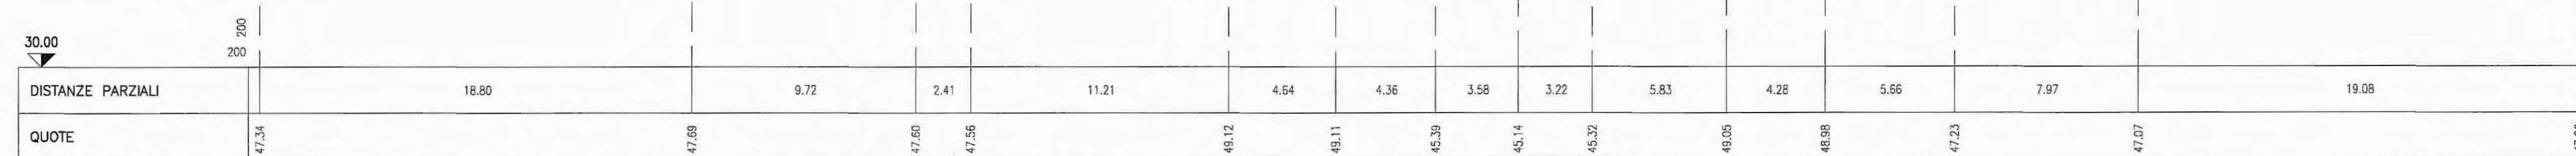

SEZIONE 159/1

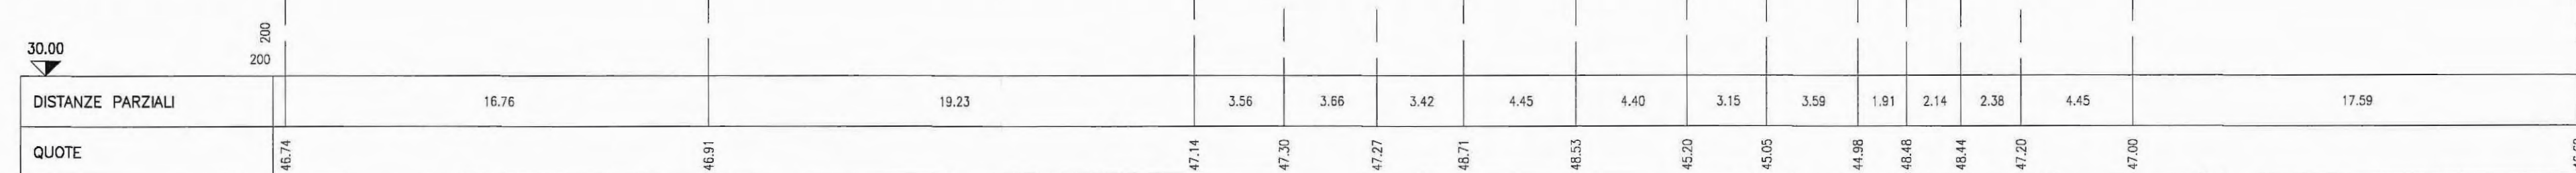

Committente: **AUTOCAMIONALE DELLA CISA S.p.A.**
Via Camboara 26/A - Frazione Ponte Taro - 43015 NOCETO (PR)

Impresa Esecutrice: **PIZZAROTTI** FONDATA NEL 1910

AUTOSTRADA DELLA CISA A15
RACCORDO AUTOSTRADALE A15/A22
CORRIDOIO PLURIMODALE TIRRENO-BRENNERO
RACCORDO AUTOSTRADALE FRA L' AUTOSTRADA DELLA CISA-FONTEVIVO (PR)
E L' AUTOSTRADA DEL BRENNERO-NOGAROLE ROCCA (VR). 1 LOTTO.
C.U.P. G61B04000060008 C.I.G. 307068161E

PROGETTO ESECUTIVO

AUTOCAMIONALE DELLA CISA S.p.A.
Il Direttore TIBRE: *[Signature]* Il Responsabile del Procedimento: *[Signature]* Il Presidente: *[Signature]*

IMPRESA PIZZAROTTI & C. S.p.A.
Il Direttore Tecnico: *[Signature]* Il Geologo: NA

PROGETTAZIONE DI:
PIZZAROTTI FONDATA NEL 1910
Il Progettista: Ing. Fabio Nigrelli
Ordine degli Ingegneri della Provincia di Palermo n. 3581
Coordinatore per la Sicurezza in fase di Progettazione:
Ing. Giovanni Maria Cepparotti
Ordine degli Ingegneri della Provincia di Viterbo n. 392

A.T.I.: **idroesse engineering** **ROCKSOUL** S.p.A. **VIA** S.p.A.
MANDATARIA MANDANTE MANDATARIA

Consulenza specialistica a cura di:
NA Progettista: *[Signature]* Impresa Pizzarotti & C. S.p.A.
Impresa Pizzarotti & C. S.p.A.
Ing. Pietro Mazzoli
Ordine degli Ingegneri della Provincia di Parma n. 821

Titolo Elaborato: **Generale Generale Generale - Rilievi**
Sezioni stato di fatto - Torrente Recchio - da n°155 a n°159
Data Emisione Progetto: 18/03/2014
Scala: 1:200

| | | | | | | | | | | | | |
|---------------------|---------------------|---------------|-------|------|------|--------|------------|------------|-------------|-----------|-----------------|-----------|
| Identif. Elaborato: | N.RO IDENTIFICATIVO | CODICE COMESA | LOTTO | FASE | ENTE | Ambito | DEL. OPERA | N.RO OPERA | PARTI OPERA | TIPO DOC. | N.RO PROG. DOC. | REVISIONE |
| | | RAAA | 1 | E | I | GE | XX | 01 | R | SZ | 001 | A |

ELABORATI DI RIFERIMENTO

| | |
|---|------------------------------|
| GENERALE - GENERALE - GENERALE - RILIEVI - Planimetria stato di fatto - Tav. 2/29 | RAAA 1 E I GE XX 01 R PL 002 |
| GENERALE - GENERALE - GENERALE - RILIEVI - Planimetria stato di fatto - Tav. 3/29 | RAAA 1 E I GE XX 01 R PL 003 |
| GENERALE - GENERALE - GENERALE - RILIEVI - Planimetria stato di fatto - Tav. 4/29 | RAAA 1 E I GE XX 01 R PL 004 |

| | | | | | |
|------|------------|--------------------------------|----------|-------------|-----------|
| Rev. | 18/03/2014 | PREMISSIONE PROGETTO ESECUTIVO | A. TARGA | F. NIGRELLI | MAZZOLI |
| | Data | DESCRIZIONE REVISIONE | Redatto | Controlato | Approvato |

ELABORATI DI RIFERIMENTO

| | |
|---|------------------------------|
| GENERALE - GENERALE - GENERALE - RILIEVI - Planimetria stato di fatto - Tav. 2/29 | RAAA 1 E I GE XX 01 R PL 002 |
| GENERALE - GENERALE - GENERALE - RILIEVI - Planimetria stato di fatto - Tav. 3/29 | RAAA 1 E I GE XX 01 R PL 003 |
| GENERALE - GENERALE - GENERALE - RILIEVI - Planimetria stato di fatto - Tav. 4/29 | RAAA 1 E I GE XX 01 R PL 004 |