




SEZIONE 160

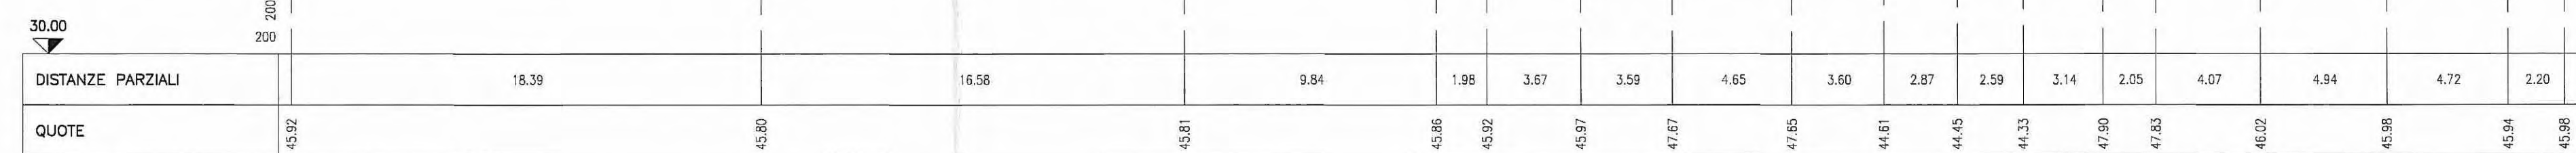


SEZIONE 161

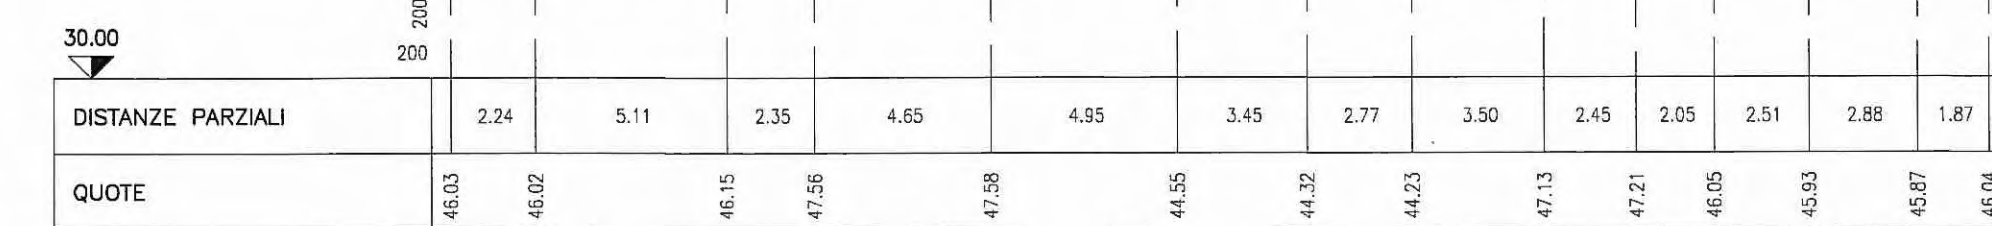


SEZIONE 161/1

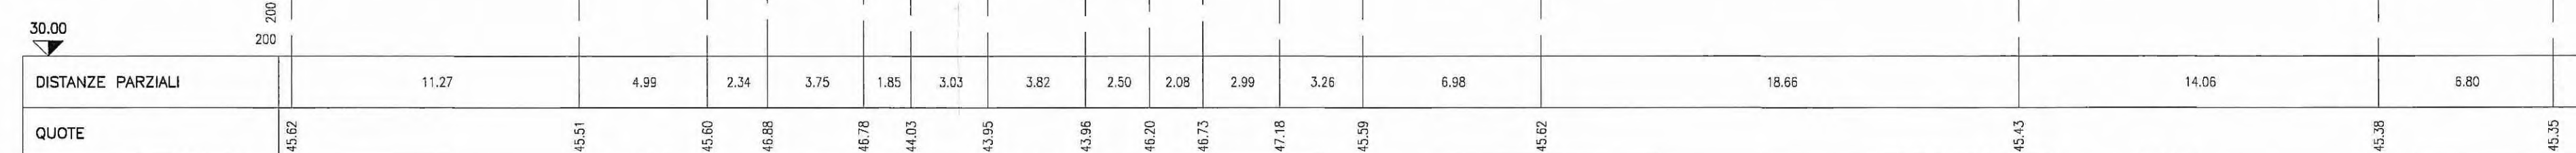

SEZIONE 162

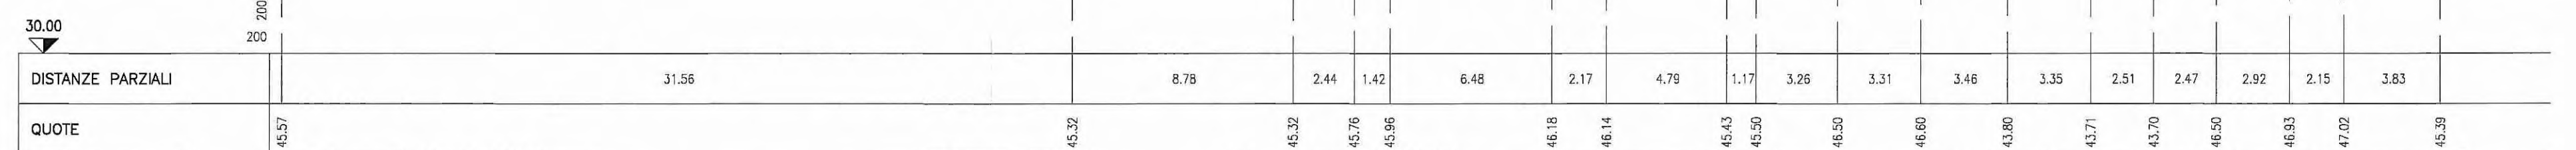

SEZIONE 162

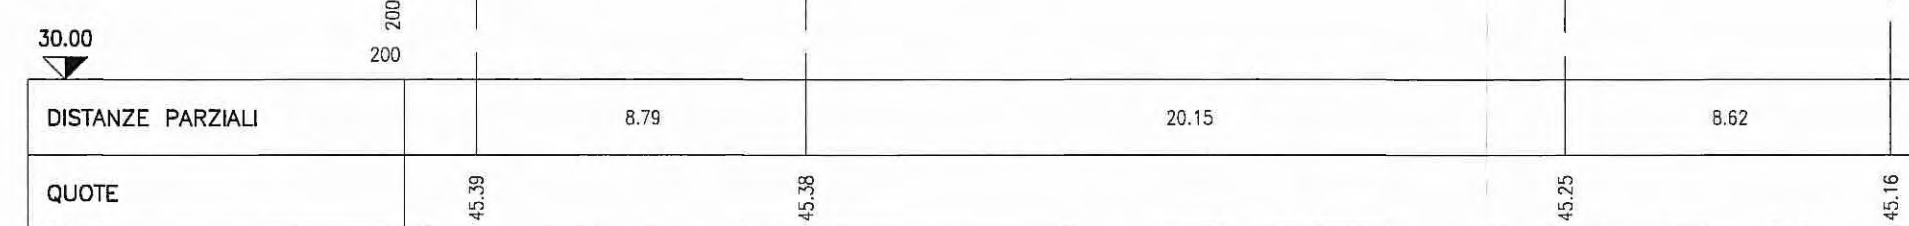

ELABORATI DI RIFERIMENTO

GENERALE - GENERALE - GENERALE - RILIEVI - Planimetria stato di fatto - Tav. 4/29 RAAA 1 E I GE XX 01 R PL 004  
 GENERALE - GENERALE - GENERALE - RILIEVI - Planimetria stato di fatto - Tav. 5/29 RAAA 1 E I GE XX 01 R PL 005

Committente:  <b>AUTOCAMIONALE DELLA CISA S.p.A.</b> Via Camboara 26/A - Frazione Ponte Taro - 43015 NOCETO (PR)																										
Impresa Esecutrice:  <b>PIZZAROTTI</b> FONDATA NEL 1910																										
AUTOSTRADA DELLA CISA A15 RACCORDO AUTOSTRADALE A15/A22 CORRIDOIO PLURIMODALE TIRRENO-BRENNERO RACCORDO AUTOSTRADALE FRA L' AUTOSTRADA DELLA CISA-FONTEVIVO (PR) E L' AUTOSTRADA DEL BRENNERO-NOGAROLE ROCCA (VR). I LOTTO. C.U.P. G61B04000060008 C.I.G. 307068161E <b>PROGETTO ESECUTIVO</b>																										
AUTOCAMIONALE DELLA CISA S.p.A. Il Direttore TIBRE: 	Il Responsabile del Procedimento: 	Il Presidente: 																								
IMPRESA PIZZAROTTI & C. S.p.A. Il Direttore Tecnico: 	Il Geologo: NA																									
PROGETTAZIONE DI:  <b>PIZZAROTTI</b> FONDATA NEL 1910 A.T.I.: <b>idresse</b> engineering, <b>ROCKSOUL</b> S.p.A., <b>VIA</b> ASSOCIATI S.p.A.	Il Progettista: Ing. Fabio Nigrelli Ordine degli Ingegneri della Provincia di Palermo n. 3581 Coordinatore per la Sicurezza in fase di Progettazione: Ing. Giovanni Maria Cepparotti Ordine degli Ingegneri della Provincia di Viterbo n. 392																									
Consulenza specialistica a cura di: NA	Progettista Responsabile Integrazione Prestazioni Specialistiche: Impresa Pizzarotti & C. S.p.A. Ing. Pietro Mazzoli Ordine degli Ingegneri della Provincia di Parma n. 821																									
Titolo Elaborato: Generale Generale Generale - Rilievi Sezioni stato di fatto - Torrente Recchio - da n°160 a n°162		Data Emisione Progetto: 18/03/2014 Scala: 1:200																								
Identif. Elaborato: <table border="1"> <tr> <td>NRO IDENTIFICATIVO</td> <td>CODICE COMMESSA</td> <td>LOTTO</td> <td>FASE</td> <td>ENTE</td> <td>AMBITO</td> <td>QUOT. OPERA</td> <td>NRO OPERA</td> <td>PART. OPERA</td> <td>TIPO DOC.</td> <td>NRO PROC. DOC.</td> <td>REVISIONE</td> </tr> <tr> <td></td> <td>RAAA</td> <td>1</td> <td>E</td> <td>I</td> <td>GE</td> <td>XX</td> <td>01</td> <td>R</td> <td>SZ</td> <td>002</td> <td>A</td> </tr> </table>			NRO IDENTIFICATIVO	CODICE COMMESSA	LOTTO	FASE	ENTE	AMBITO	QUOT. OPERA	NRO OPERA	PART. OPERA	TIPO DOC.	NRO PROC. DOC.	REVISIONE		RAAA	1	E	I	GE	XX	01	R	SZ	002	A
NRO IDENTIFICATIVO	CODICE COMMESSA	LOTTO	FASE	ENTE	AMBITO	QUOT. OPERA	NRO OPERA	PART. OPERA	TIPO DOC.	NRO PROC. DOC.	REVISIONE															
	RAAA	1	E	I	GE	XX	01	R	SZ	002	A															
<table border="1"> <tr> <td>Rev.</td> <td>18/03/2014</td> <td>RIEMMISSIONE PROGETTO ESECUTIVO</td> <td>A. TARGA</td> <td>F. NIGRELLI</td> <td>MAZZOLI</td> </tr> <tr> <td></td> <td>Data</td> <td>DESCRIZIONE REVISIONE</td> <td>Redatto</td> <td>Controlato</td> <td>Approvato</td> </tr> </table>			Rev.	18/03/2014	RIEMMISSIONE PROGETTO ESECUTIVO	A. TARGA	F. NIGRELLI	MAZZOLI		Data	DESCRIZIONE REVISIONE	Redatto	Controlato	Approvato												
Rev.	18/03/2014	RIEMMISSIONE PROGETTO ESECUTIVO	A. TARGA	F. NIGRELLI	MAZZOLI																					
	Data	DESCRIZIONE REVISIONE	Redatto	Controlato	Approvato																					